



FACHADA FRONTAL

Escala - 1/100

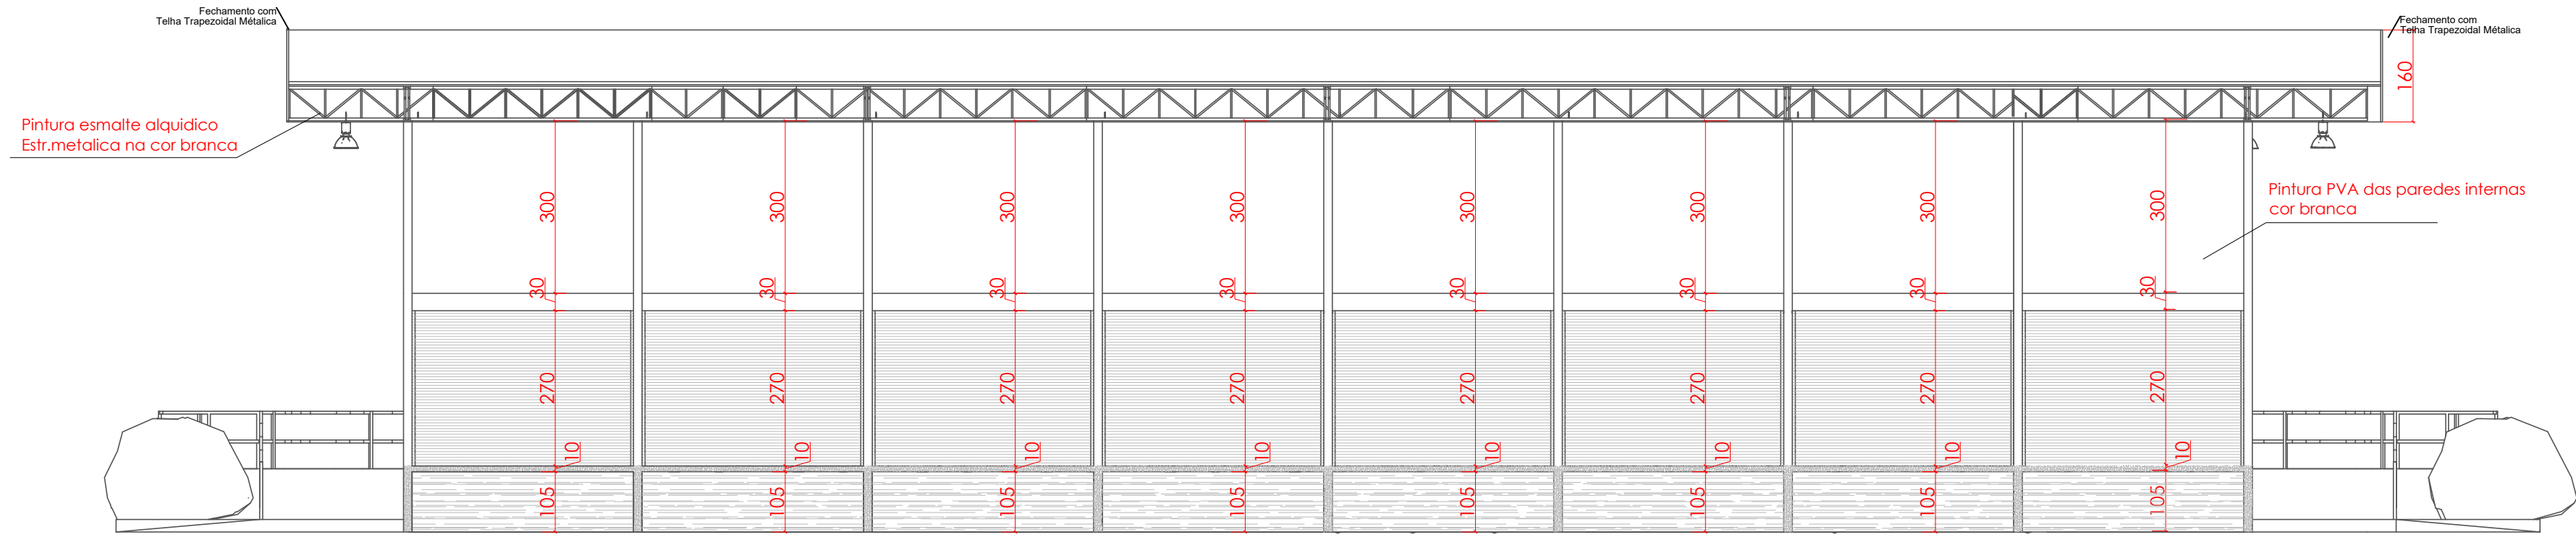


CORTE BB

Escala - 1/100

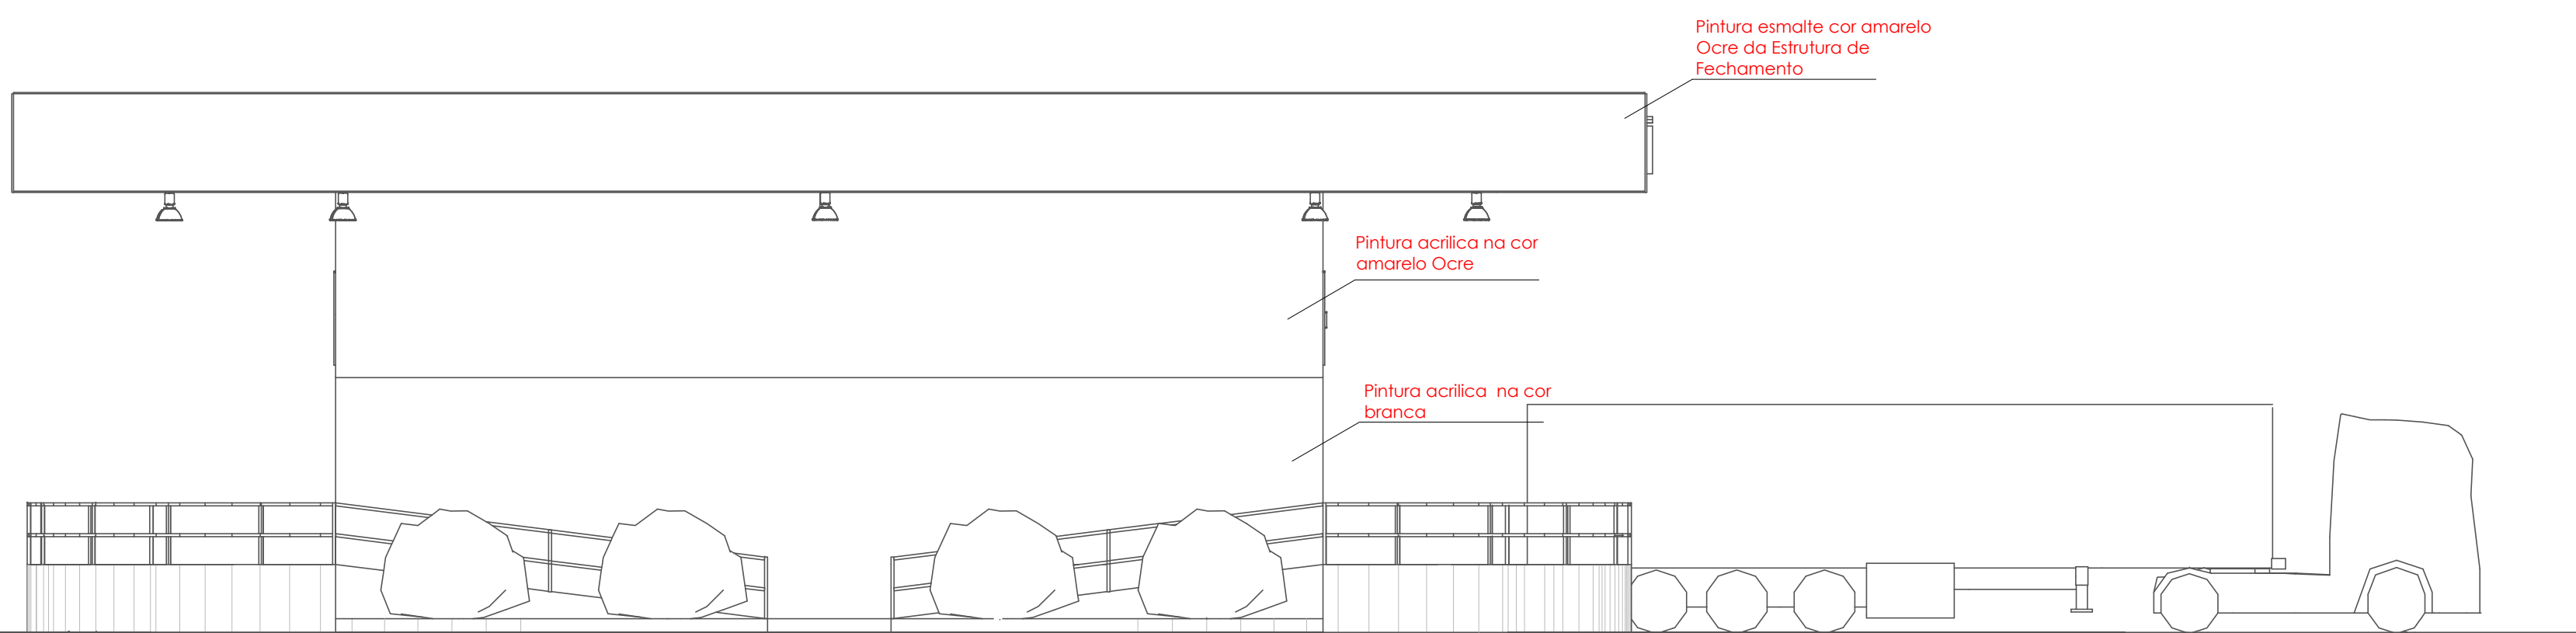


FACHADA LATERAL

Escala - 1/100

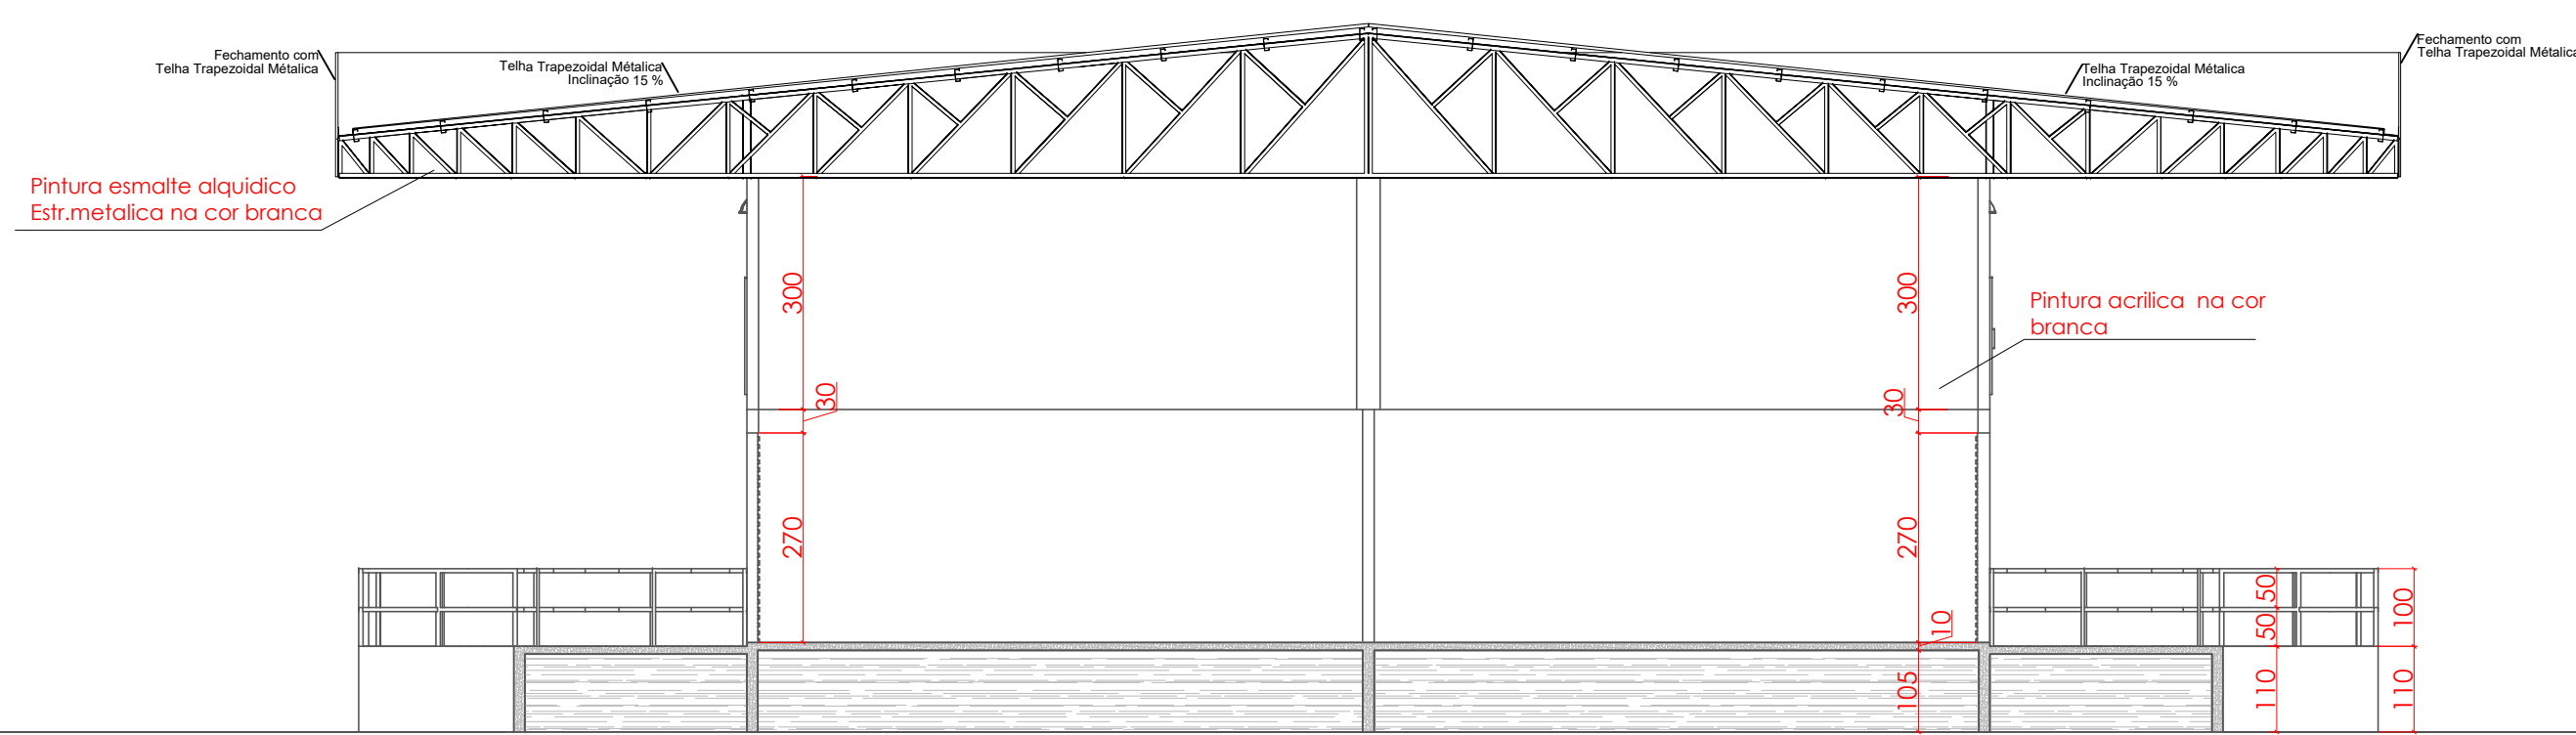

CORTE AA

Escala - 1/100

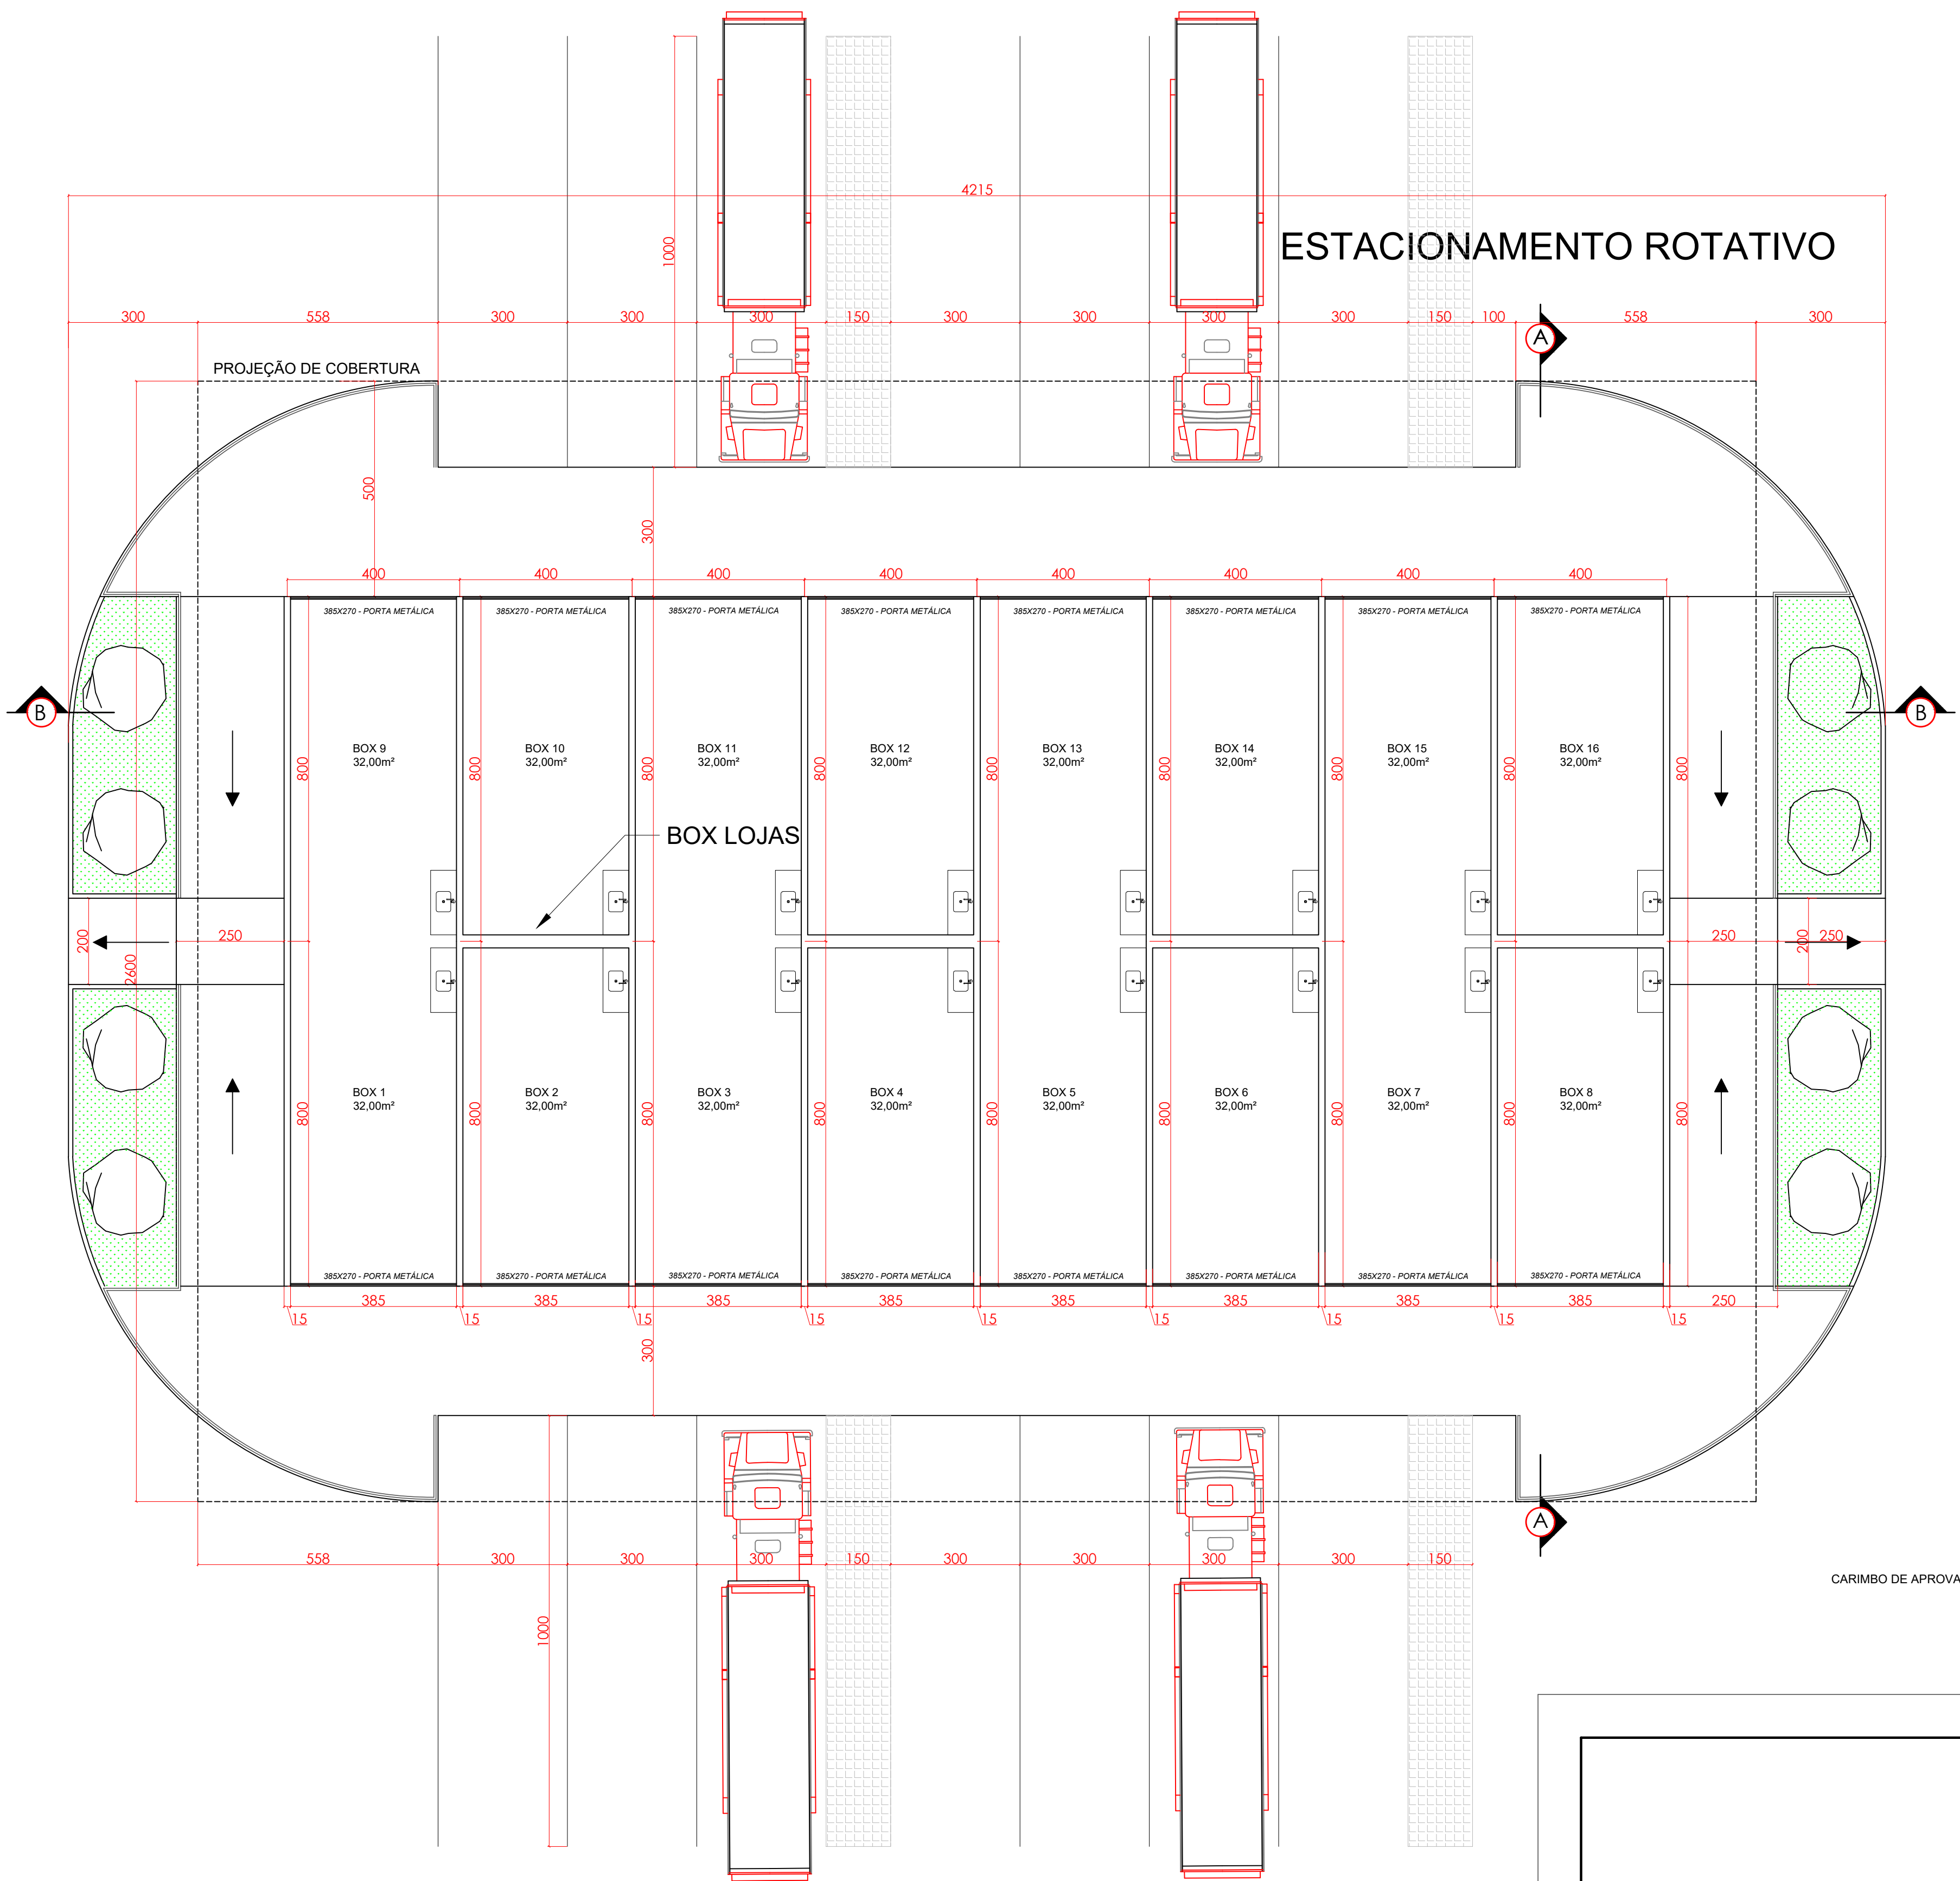

PLANTA BAIXA

Escala - 1/100




IMAGENS 3D

Escala - S.E



IMAGENS 3D

Escala - S.E

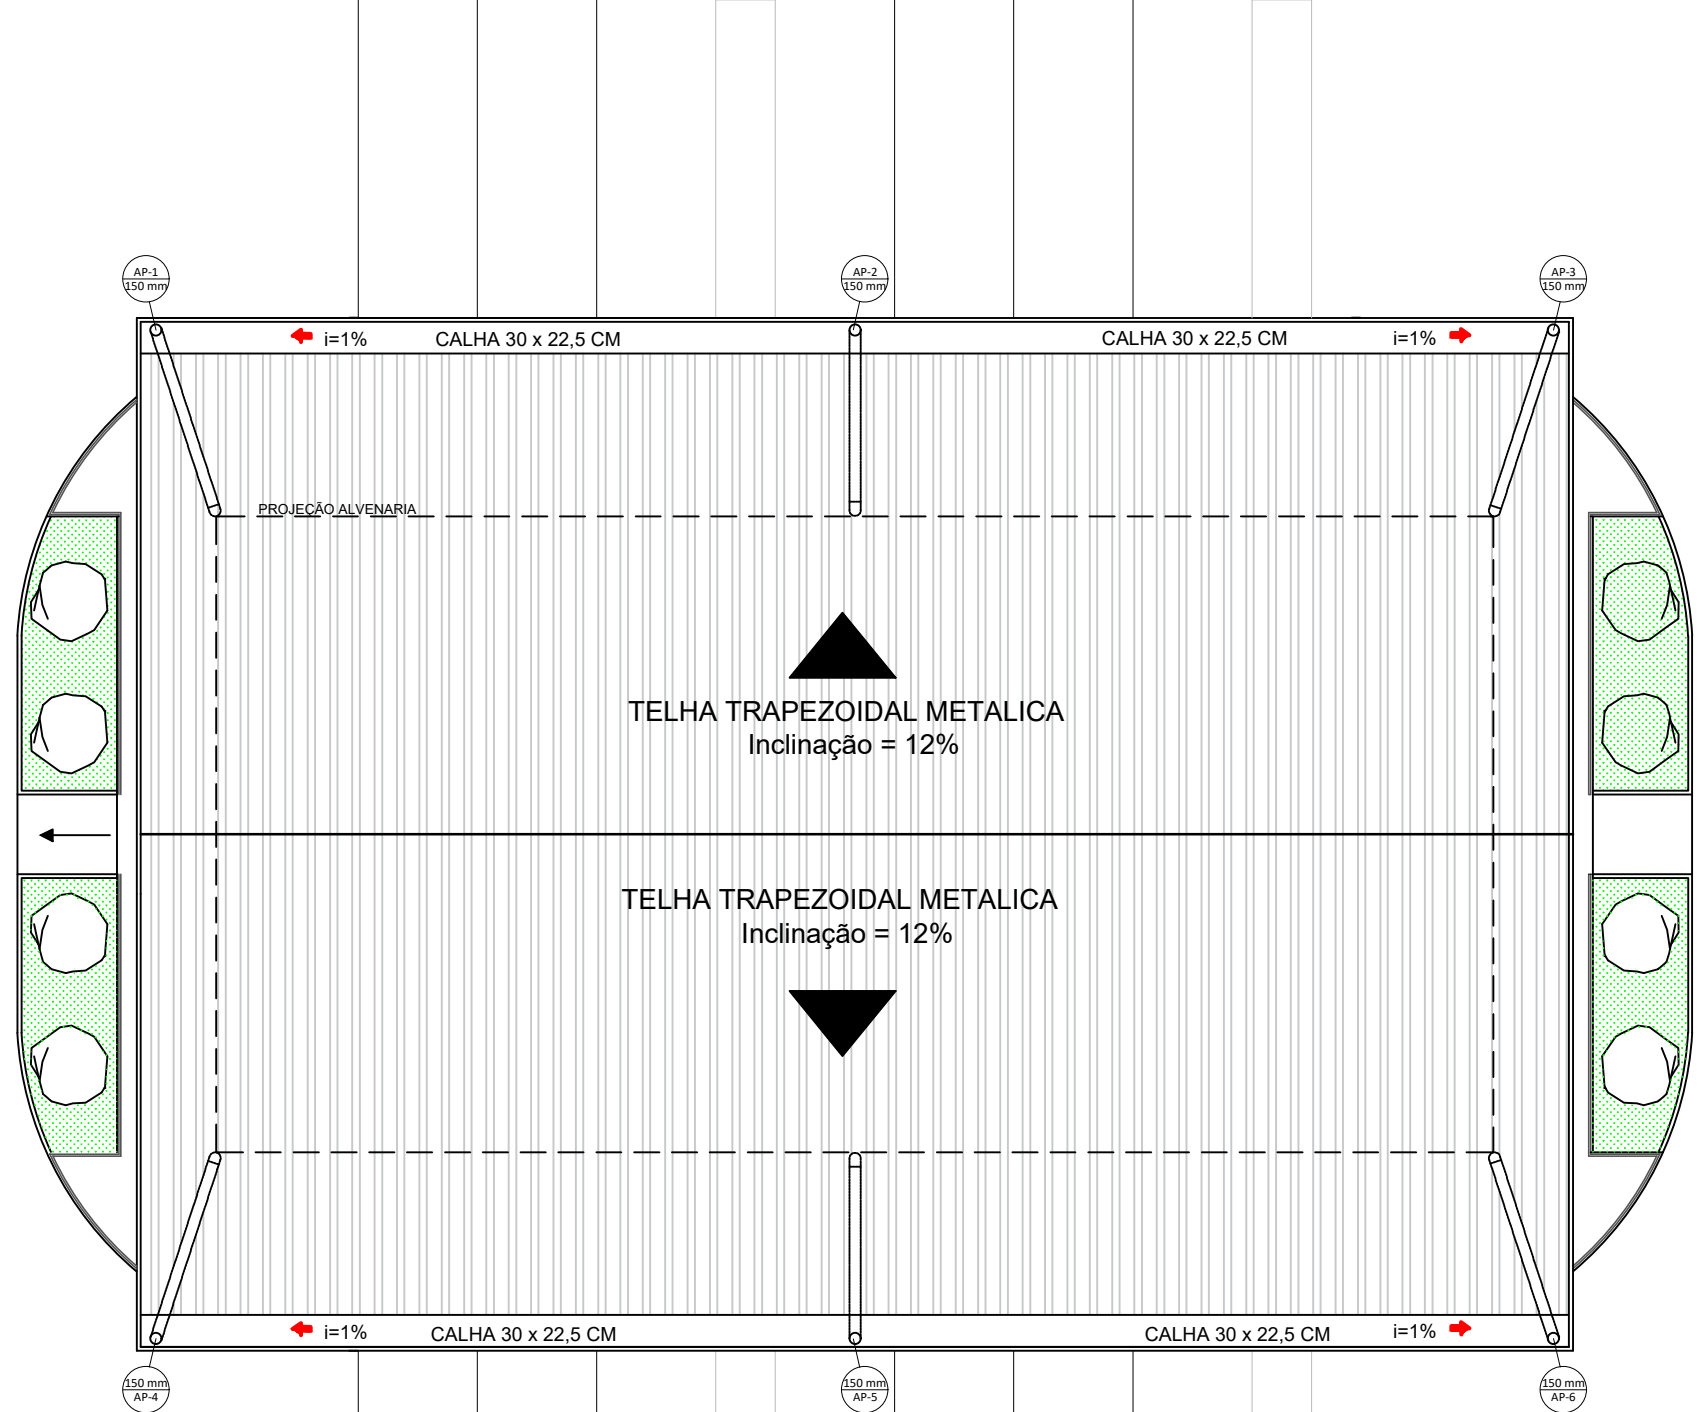

PLANTA DE COBERTURA

Escala - 1/200



TIPO DE USO: PROJETO CEASA CATALÃO - GALPÃO BOX ATACADISTA

ENDEREÇO DA OBRA: ARCO VIÁRIO, KM 2, ZONA RURAL, CATALÃO - GO

PROPRIETÁRIO: PREFEITURA MUNICIPAL DE CATALÃO - GO CNPJ: 01.505.643/0001-50

AUTOR DO PROJETO: ENGº SAMUEL GONÇALVES CARRILHO CREA nº1015965852D - GO Nº DA PRANCHETA: 03/04

RESPONSÁVEL TÉCNICO: ENGº SAMUEL GONÇALVES CARRILHO CREA nº1015965852D - GO

DESCRIÇÃO: * Planta Baixa * Cortes AA, BB * Fachadas Frontal e Lateral * Planta de Cobertura

ÁREAS: Terreno = 26.707,00 m² Construção Box Atacadista = 940,00 m²

Sub Total 940,00 m²

Taxa de Ocupação = % Taxa de Permeabilidade = %

DESENHO: REVISÃO: 02 / 05 / 2023

ESCALA: INDICADAS DATA: 28 / 03 / 2023