


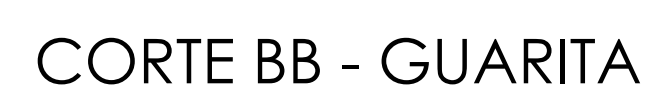

Escala - 1/50



Escala - 1/50



Escala - 1/50



Escala - 1/50



Escala - 1/50



Escala - 1/50



Escala - S.E

CARIMBO DE APROVAÇÕES:				
<div><div><div>PREFEITURA DE</div><div>CATALÃO</div><div>Cidade que sonha e faz.</div></div></div>		<div></div>		
TIPO DE USO: PROJETO CEASA CATALÃO - GUARITA				
ENDEREÇO DA OBRA : ARCO VIÁRIO, KM 2, ZONA RURAL, CATALÃO - GO				
ARQUITETÔNICO	PROPRIETÁRIO:			Nº DA PRANCHIA : <div>04 / 04</div>
	PREFEITURA MUNICIPAL DE CATALÃO - GO			
	AUTOR DO PROJETO:			
	CNPJ: 01.505.643/0001-50			
	ENGº SAMUEL GONÇALVES CARRILHO			
	CREA nº 1015865852D - GO			
RESPONSÁVEL TÉCNICO:				
ENGº SAMUEL GONÇALVES CARRILHO				
CREA nº 1015865852D - GO				
DESCRIÇÃO: * Planta Baixa * Cortes AA, BB * Fachadas Frontal e Lateral		ÁREAS: Terreno = 26.707,00 m² Construção Guarita = 113,38 m² Construção Câmara fria = 80,34 m² Sub Total 193,72 m²		
		Taxa de Ocupação = % Taxa de Permeabilidade = %		
ESCALA: INDICADAS	DATA: 28 / 03/ 2023	DESENHO:	REVISÃO: 02 / 05/ 2023	