
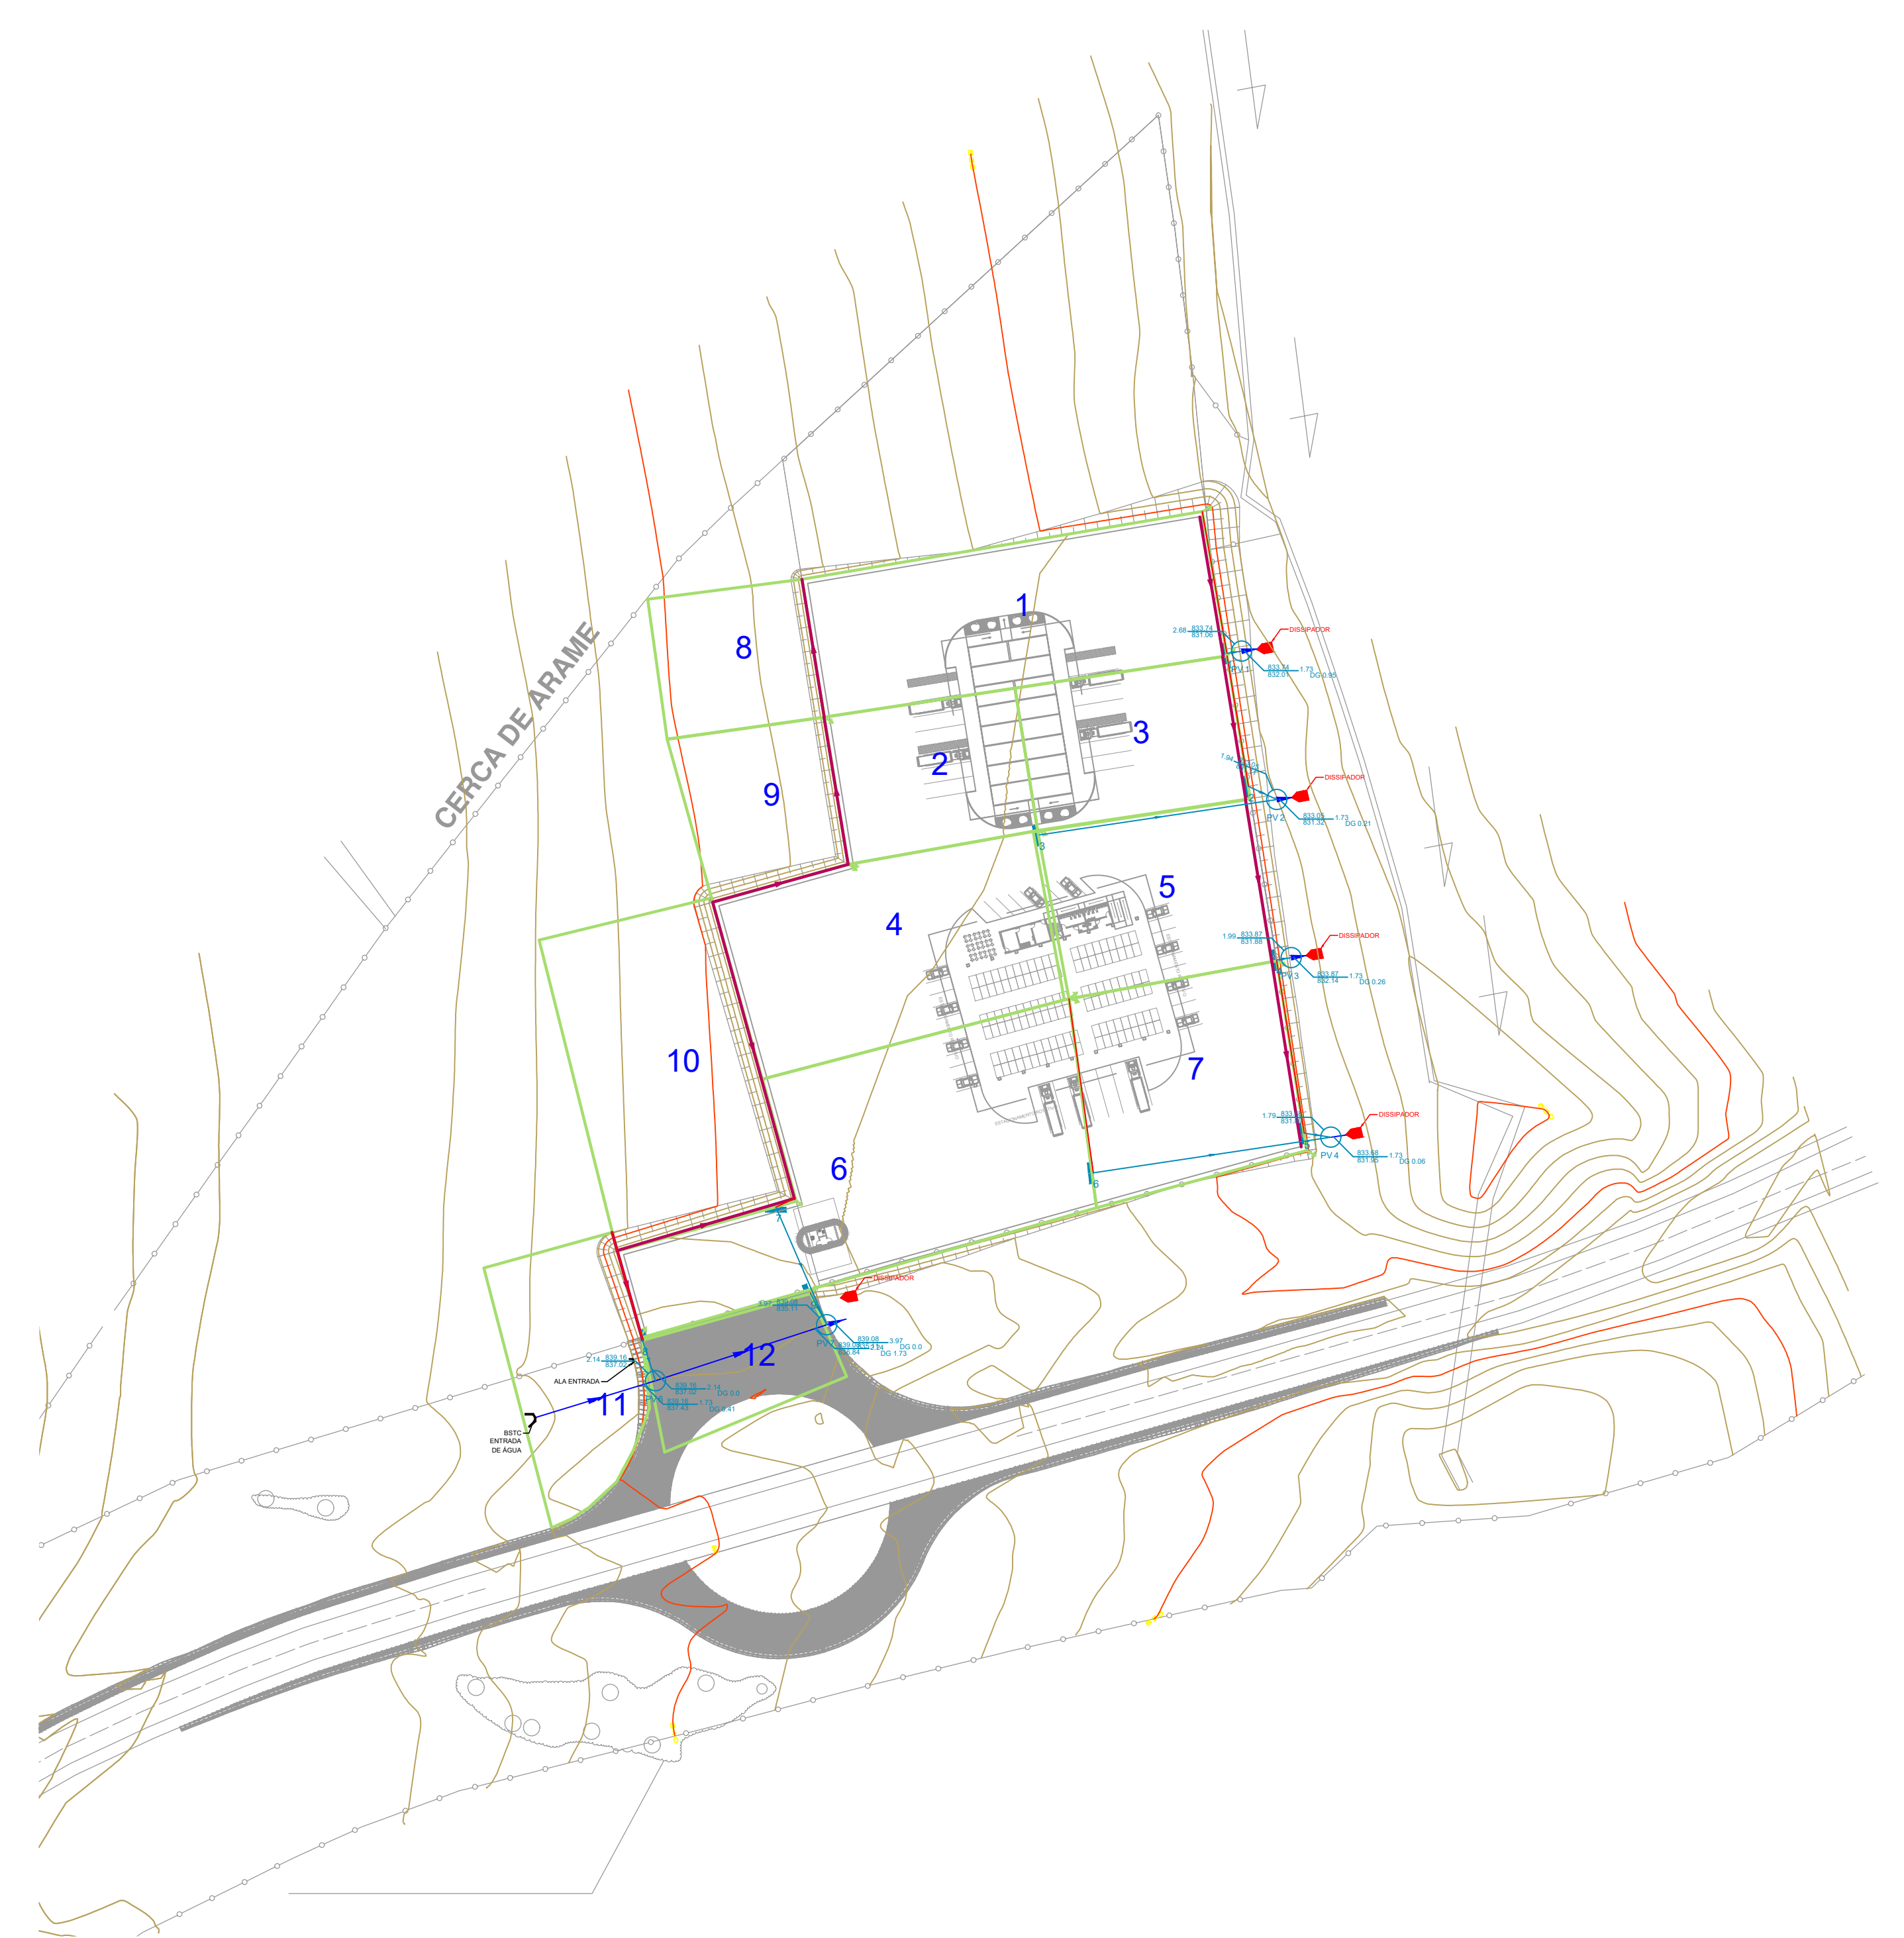


DE ARAME

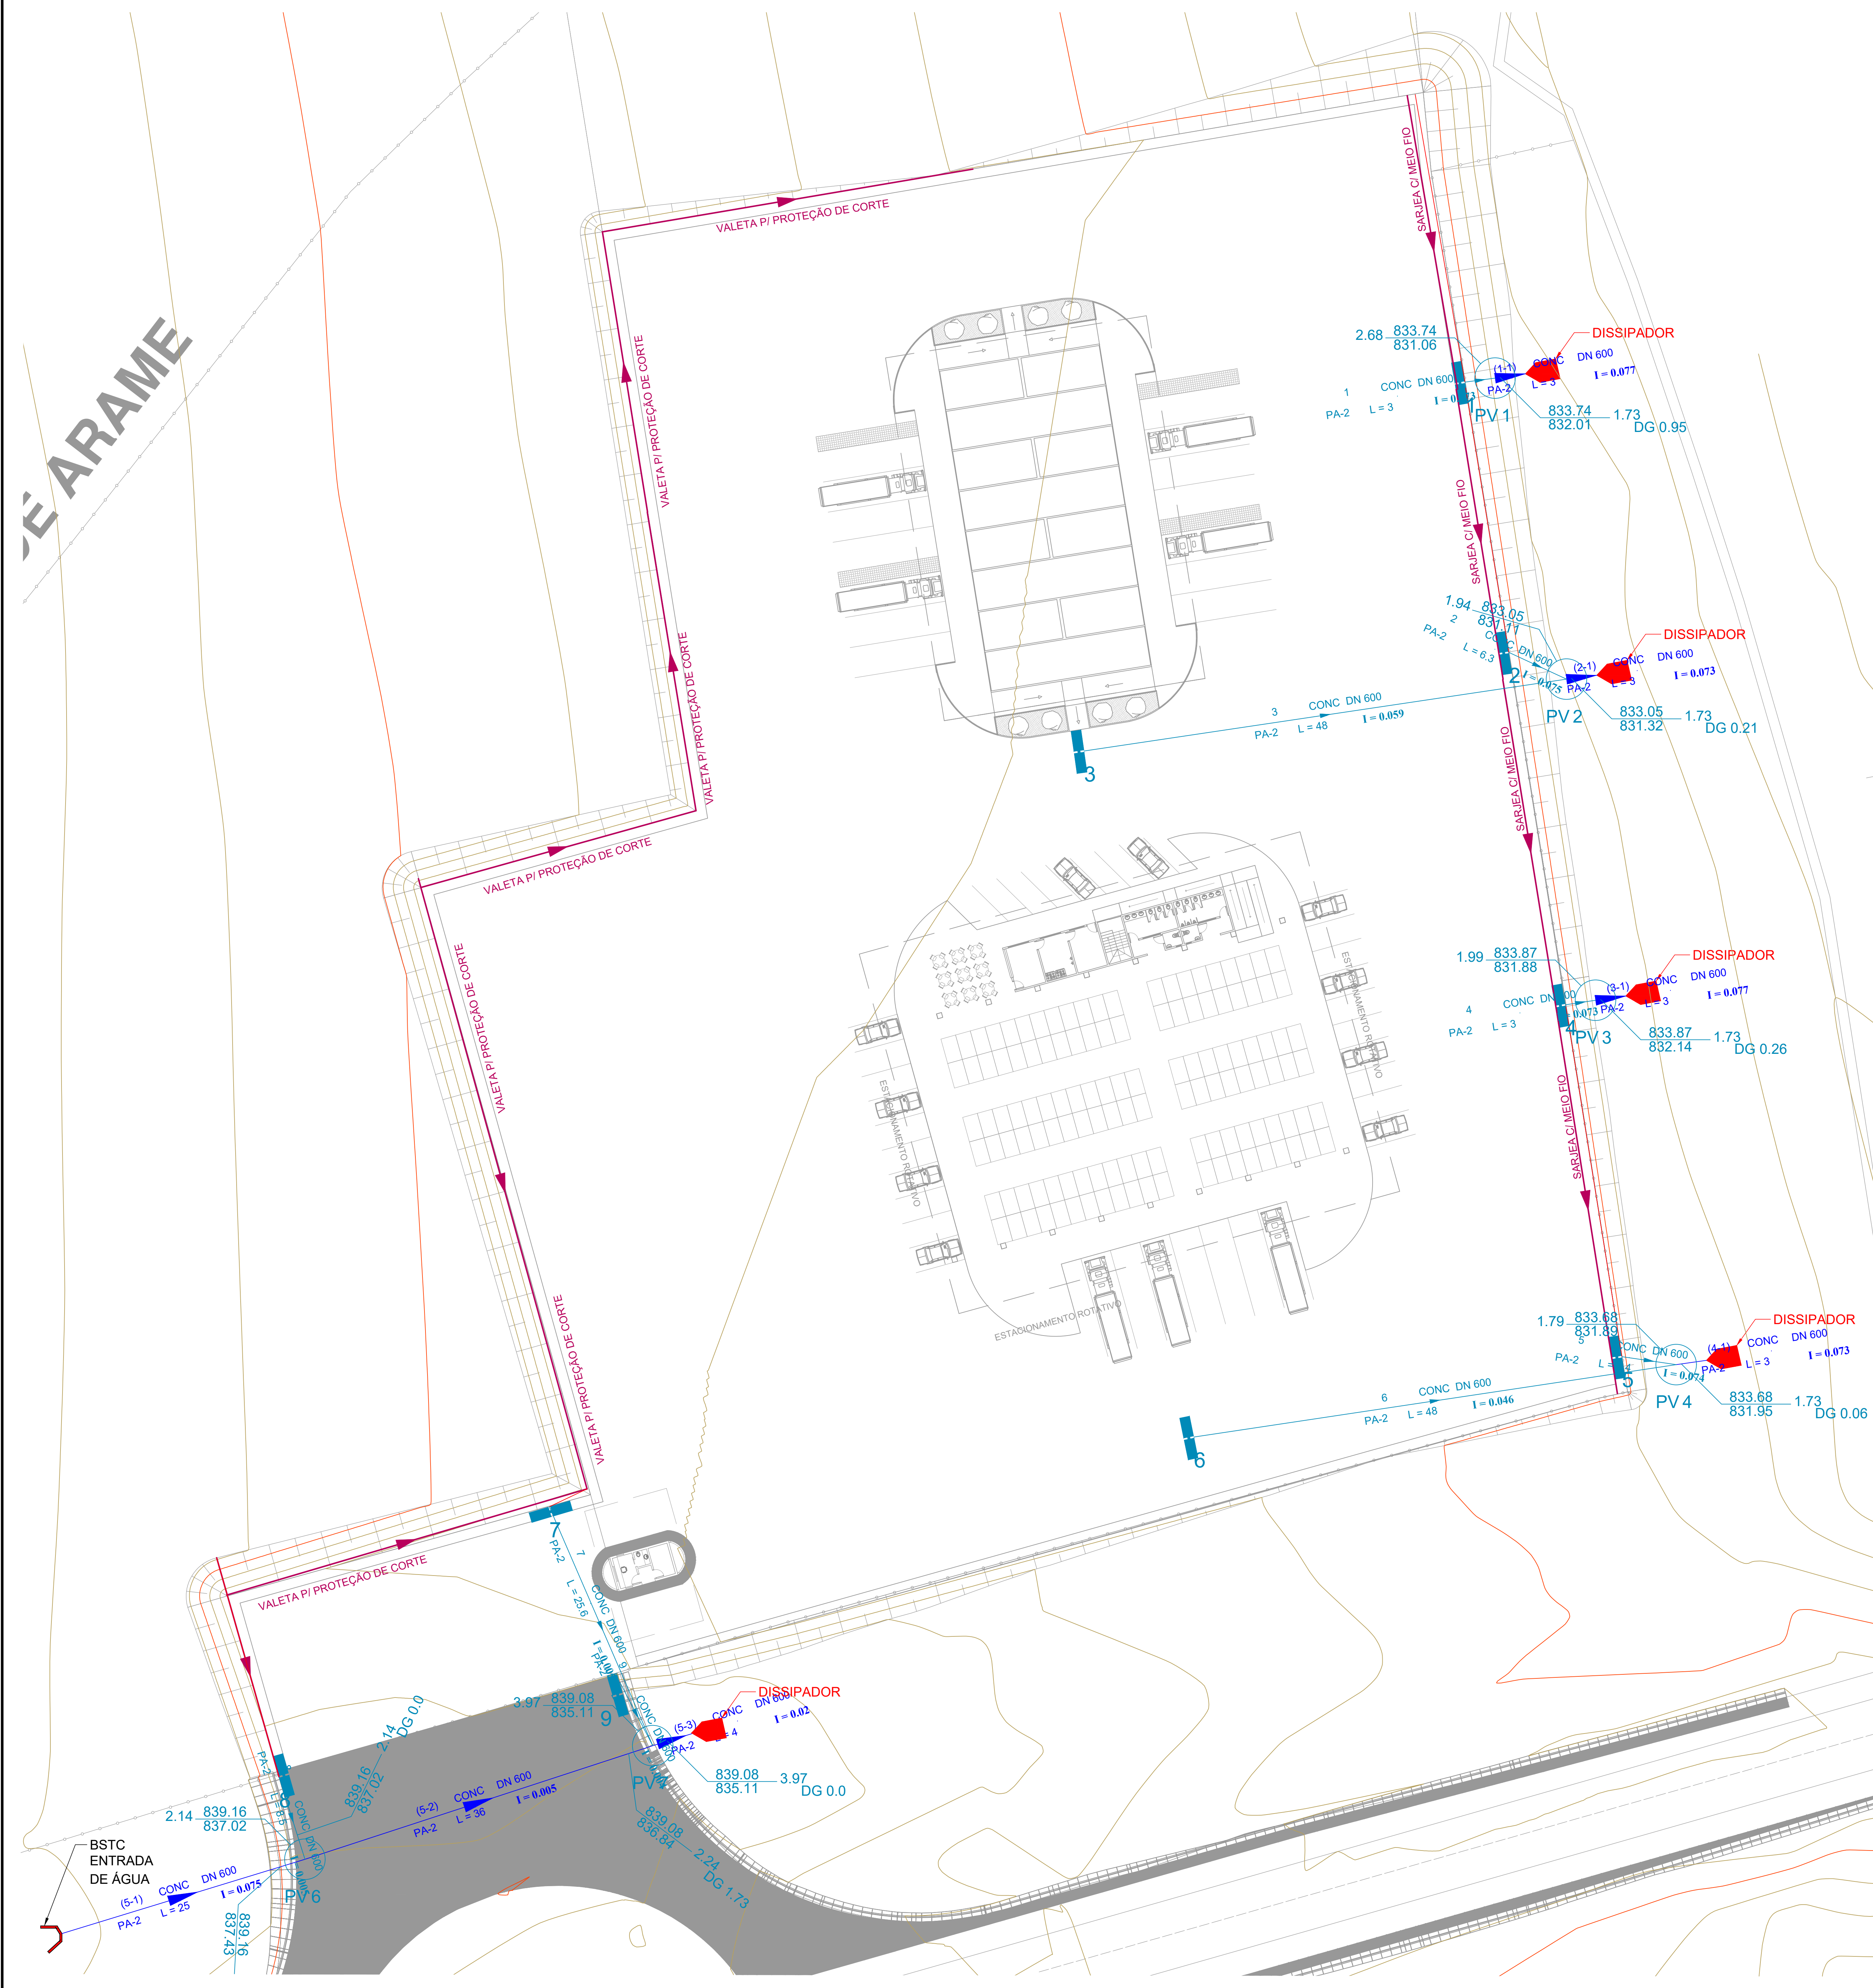

LAYOUT - BACIAS DE CONTRIBUIÇÃO

Escala - 1/500

LEGENDA	
Boca de Lobo Simples (BLS)	
Boca de Lobo Dupla (BLD)	
Boca de Lobo Tripla (BLT)	
Tubulação da Rede Coletora	
Tubulação de Ligação	
Sarjetas	
Bacia de Contribuição	
Fim de Rede (Dissipador de energia simples)	

PLANTA BAIXA

Escala - 1/250

CARIMBO DE APROVAÇÕES:

TIPO DE USO: DRENAGEM DE ÁGUAS PLUVIAIS - PROJETO CEASA CATALÃO			
ENDEREÇO DA OBRA: ARCO VIÁRIO, KM 2, ZONA RURAL, CATALÃO - GO			
PROPRIETÁRIO: PREFEITURA MUNICIPAL DE CATALÃO - GO			
AUTOR DO PROJETO: ENGº SAMUEL GONÇALVES CARRILHO		Nº DA PRANCHETA: 01/05	
RESPONSÁVEL TÉCNICO: ENGº SAMUEL GONÇALVES CARRILHO		CREA Nº: 101586582D - GO	
ÁREAS: * Planta Baixa * Cortes AA, BB * Fachadas Frontal e Lateral		Terreno = 17.056,31 m² Feira de Varejo = 1.651,50 m² Sub Total ..... 1.651,50 m²	
ESCALA: INDICADAS	DATA: 17 / 03 / 2023	DESENHO: PEDRO SILVA	REVISÃO: 18 / 04 / 2023