

DETALHE 8 - CORTE E PERSPECTIVA ATRAVESSIA  
Sem Escala

LEGENDA	
Casa	
Gramma	
Alambrado	
Casa de bomba	
Poste de 12m	
Poste de 5m	
Poço de visita (esgoto)	
Pista de Caminhada	
Ciclovia	
Trilha Ecológica	
Limite N.A do dia 24/03/23	
Meio fio à executar (Lagoa)	
Meio fio executado (Lagoa)	
Recapeamento	
Pista a ser implantada	
Area alagada	
Piso intertravado à executar	
Piso intertravado executado	
Piso em concreto à executar	

Notas

- 1 - Curvas de Nível processadas a cada 1 metro.
  - 2 - Levantamento Georreferenciado
- Datum: SIRGAS2000 Fuso: 23S

CARIMBO DE APROVAÇÕES:



**ICENGE**  
ENGENHARIA & CONSULTORIA

TIPO DE USO: Parque Lagoa Paquetá | Catalão - GO

ENDERECO DA OBRA: Sec. Mun. de Meio Ambiente de Catalão - SEMMAC  
Av. Dr. Lamartine Pinto de Avelar, 2338, Ipanema

PROPRIETARIO: PREFEITURA MUNICIPAL DE CATALÃO - SEMMAC CNPJ: 01.505.643/0001-50


AUTOR DO PROJETO: ENGP. PEDRO SILVA DE SOUZA CREA nº. 1016279248/D-GO

RESPONSÁVEL TÉCNICO: ENGP. PEDRO SILVA DE SOUZA CREA nº. 1016279248/D-GO

DESCRIÇÃO: \* Planta Baixa \* Detalhes \* Legenda

ÁREAS: \* Vide em projeto

ESCALA: INDICADAS DATA: 02 / 06 / 2021 DESENHO: PEDRO (64) 3443-1888 REVISÃO: 29 / 03 / 2023

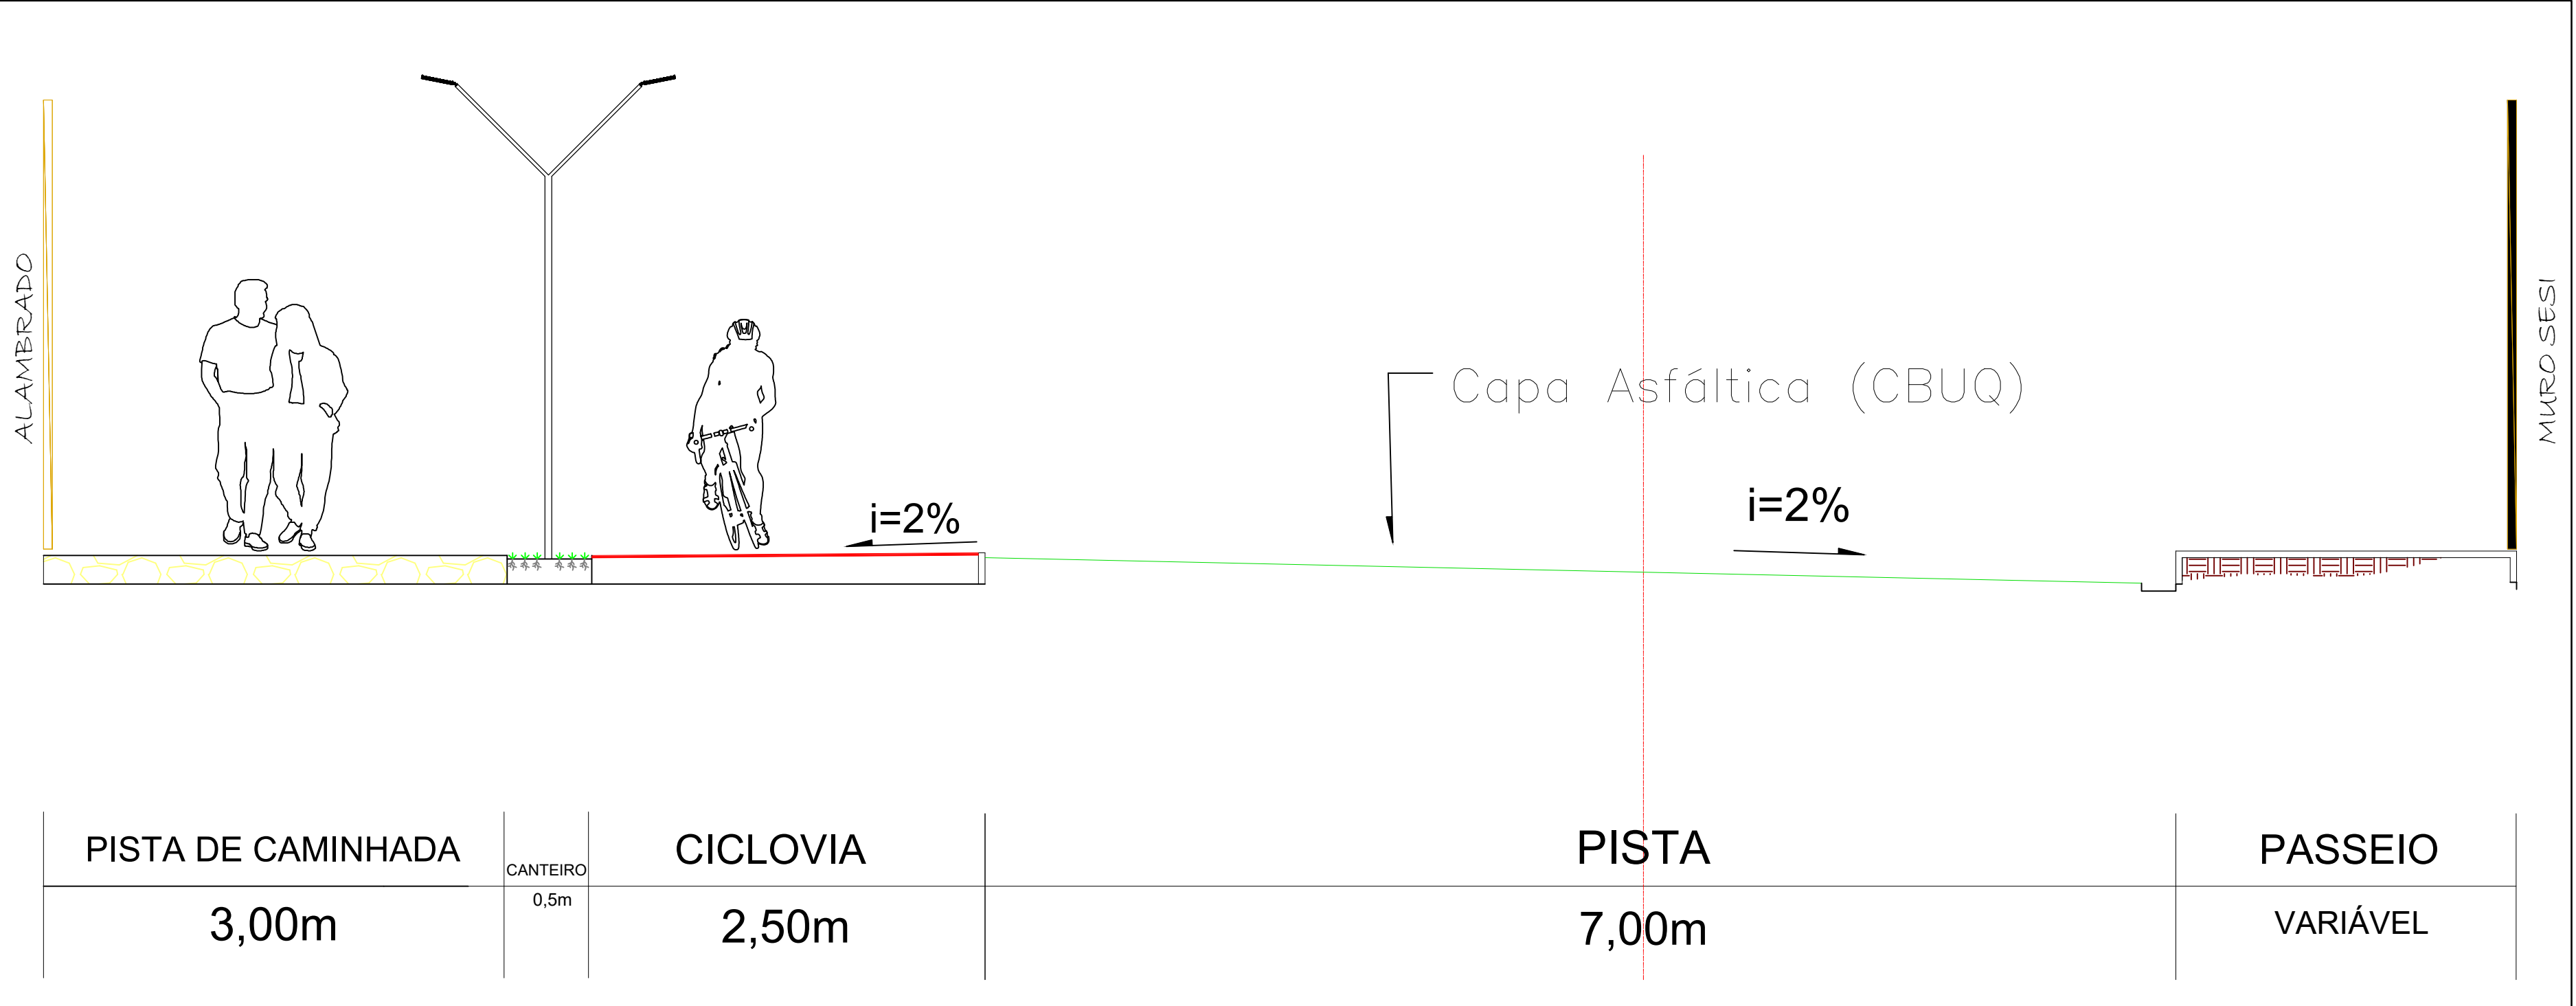

DETALHE 3 - CORTE TRANSVERSAL DA RUA PERIMETRAL - 15,00 METROS

Sem Escala

PLANTA BAIXA

ESCALA 1:500