



PLANTA BAIXA  
TCAP - TANQUES DE COLETA DE ÁGUAS PLUVIAIS

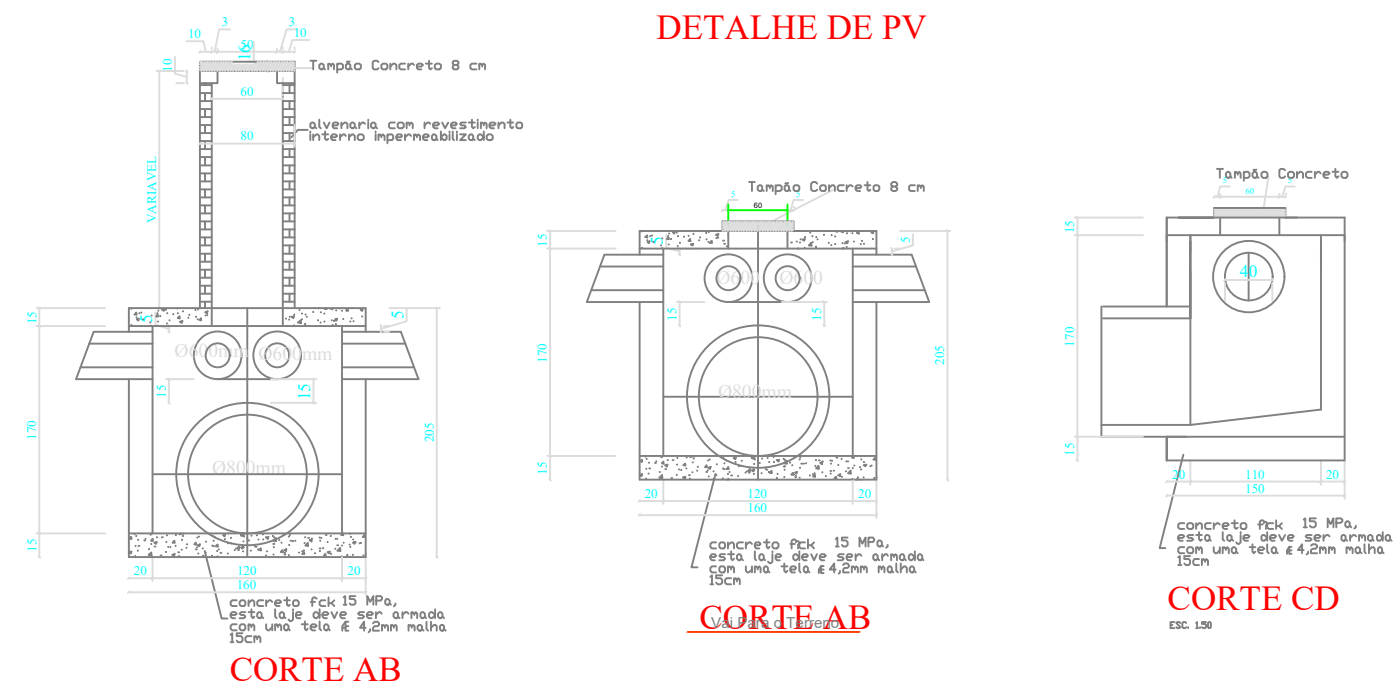

- AS BOCAS DE LOBO E OS POÇOS DE VISITA DEVERÃO TER SUA BASE APOIADA.
  - O CONCRETO PARA AS OBRAS DE DRENAGEM TEM QUE TER NO MÍNIMO FCK = 15 MPa.
- A LIGAÇÃO ENTRE AS BOCAS DE LOBO DEVERÃO TER SEU DIÂMETRO NOMINAL D= 400mm

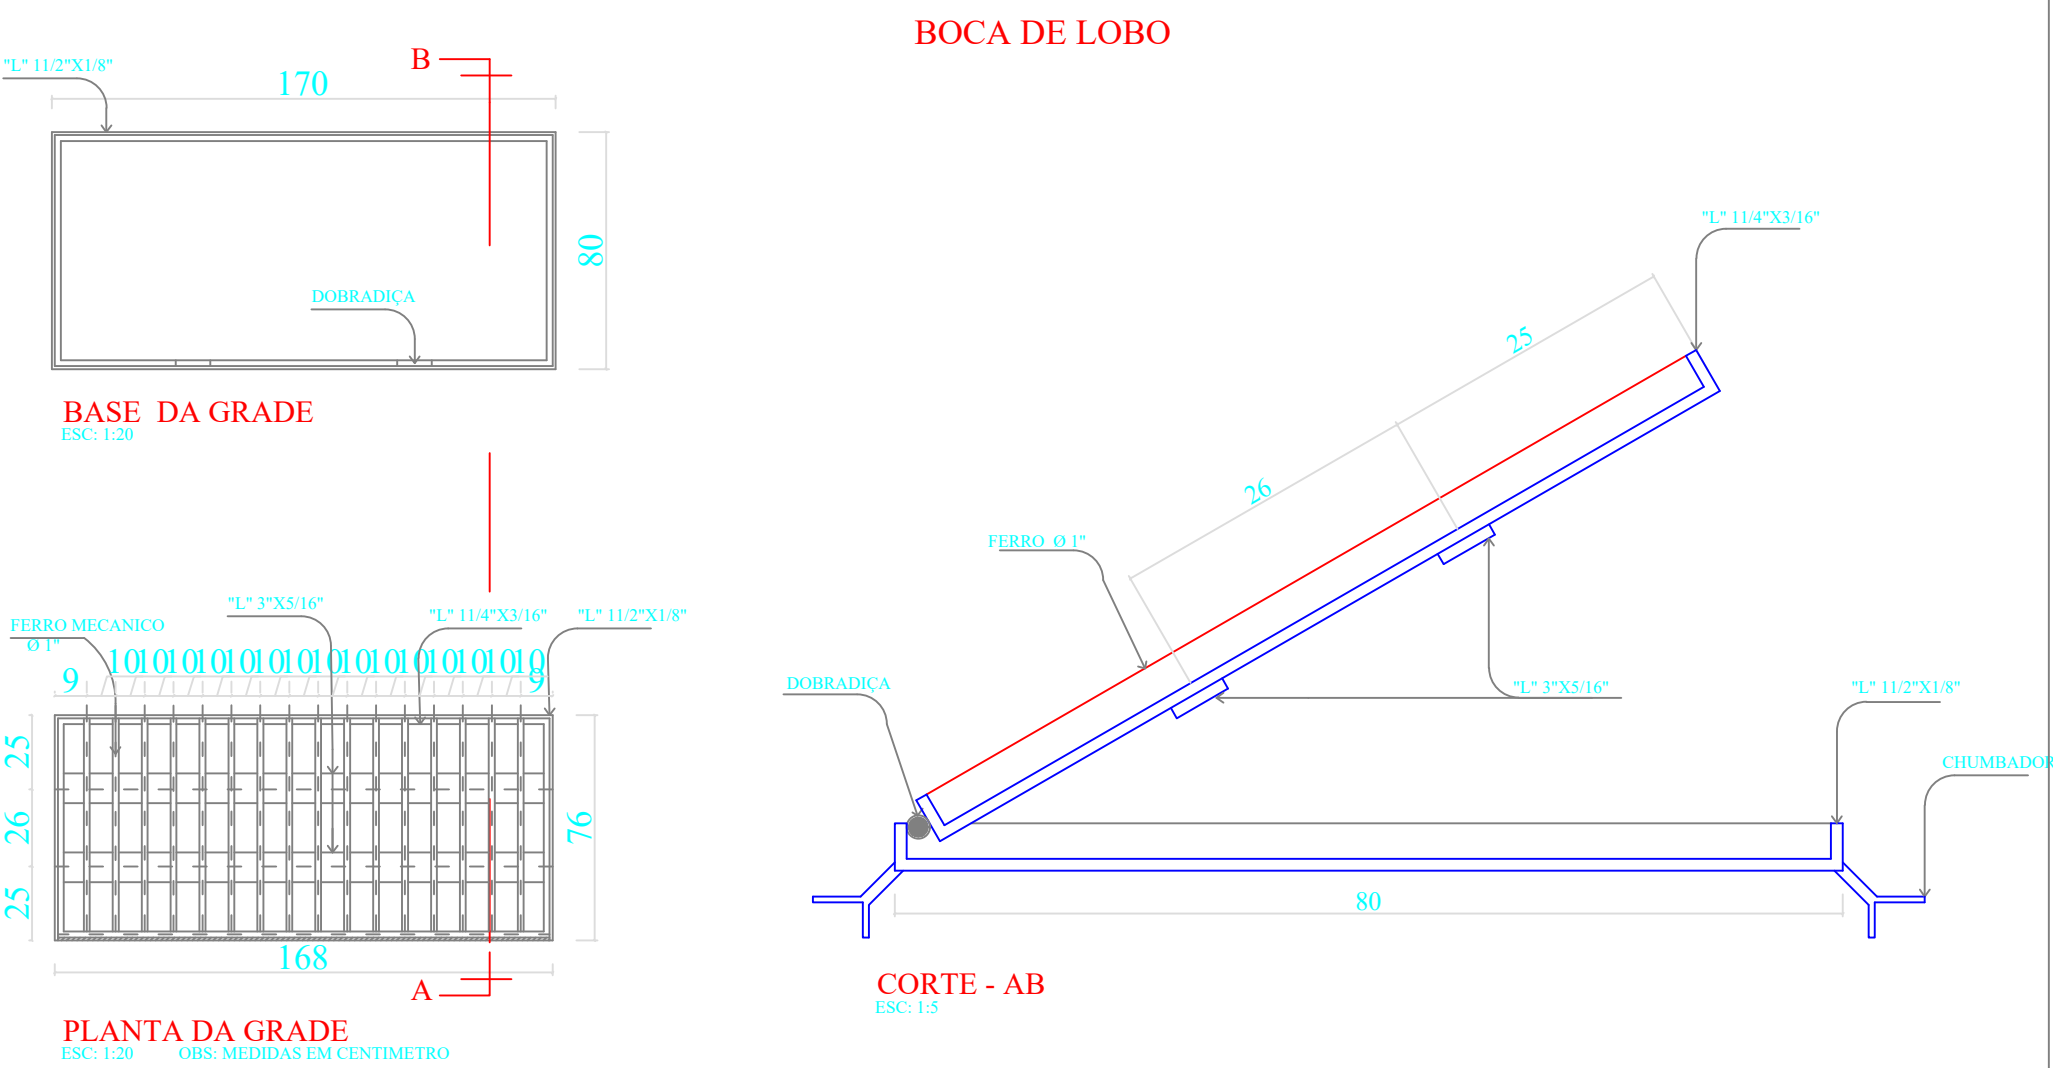

Conteúdo: Projeto Geométrico e de Drenagem  
Título: Concepção em Planta

Local da Obra:  
Rua 109 - Bairro Bollanger

Proprietário:  
Prefeitura Municipal de Catalão  
Cidade:  
Catalão - GO  
Endereço:  
Rua Nassim Agel, 505, Centro.

Desenho:  
Hagamenon  
Escala:  
1/600  
Folha:  
08/09

Data:  
Março/2023

Assinaturas:

Proprietário:  
Prefeitura Municipal de Catalão

Resp. Técnico:  
LUIS SEVERO BRAGA GOMIDES  
CREA: 4969/D-GO

observação e outros:

Aprovação: