


Planta Baixa - Água Pluvial
Escala 1:75

LEGENDA	
	Ponto de descida d' água
	Joelho 90°
	Condutor vertical em Zinco 10 x 10 cm
	Caixa de Areia
	Tê
	Grelha 25 x 30 cm
	Calhas
	Rufos

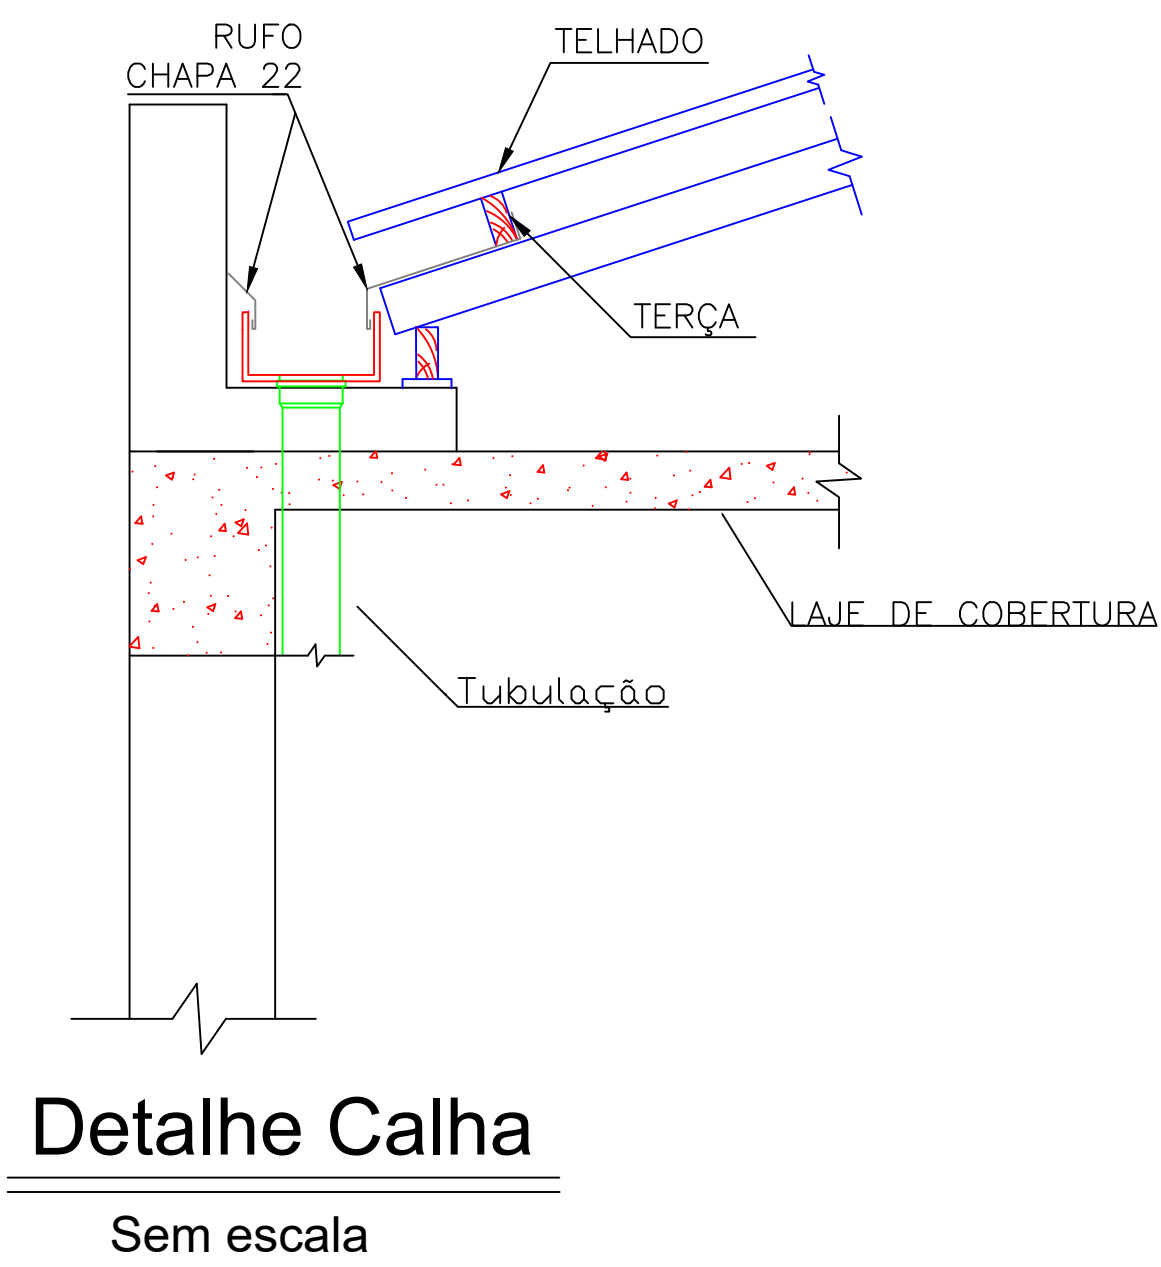

CARIMBO DE APROVAÇÕES :			
TIPO DE USO : CMEI PROFº ANIBAL ROSA DO NASCIMENTO			
ENDEREÇO DA OBRA : Rua 96 s/nº - Castelo Branco			
PROPRIETÁRIO :			
PREFEITURA MUNICIPAL DE CATALÃO		CNPJ nº: 01.565.643/0001-50	
AUTOR DO PROJETO :		Nº DA PRANCHA: 01/02	
ENGº: RAFAIANE GONÇALVES PURCINO		CREA nº: 101775953/D GO	
RESPONSÁVEL TÉCNICO :			
ENGº: RAFAIANE GONÇALVES PURCINO		CREA nº: 10175953/D GO	
DESCRIÇÃO : * Planta Baixa - Água Pluvial		Área total terreno: 2450 m² Área Construída: 1602,014m² Área Invadida: 390 m²	
Taxa de Ocupação: 65,38%			
ESCALAS:	DATA:	DESENHO:	REVISÃO:
Indicadas	28/09/2022	RAFAIANE	