


TRAÇADO HORIZONTAL - RUA PERIMETRAL LAGOA PAQUETÁ

ESCALA 1:500



VIA LOCAL - PISTA SIMPLES CHAPADA

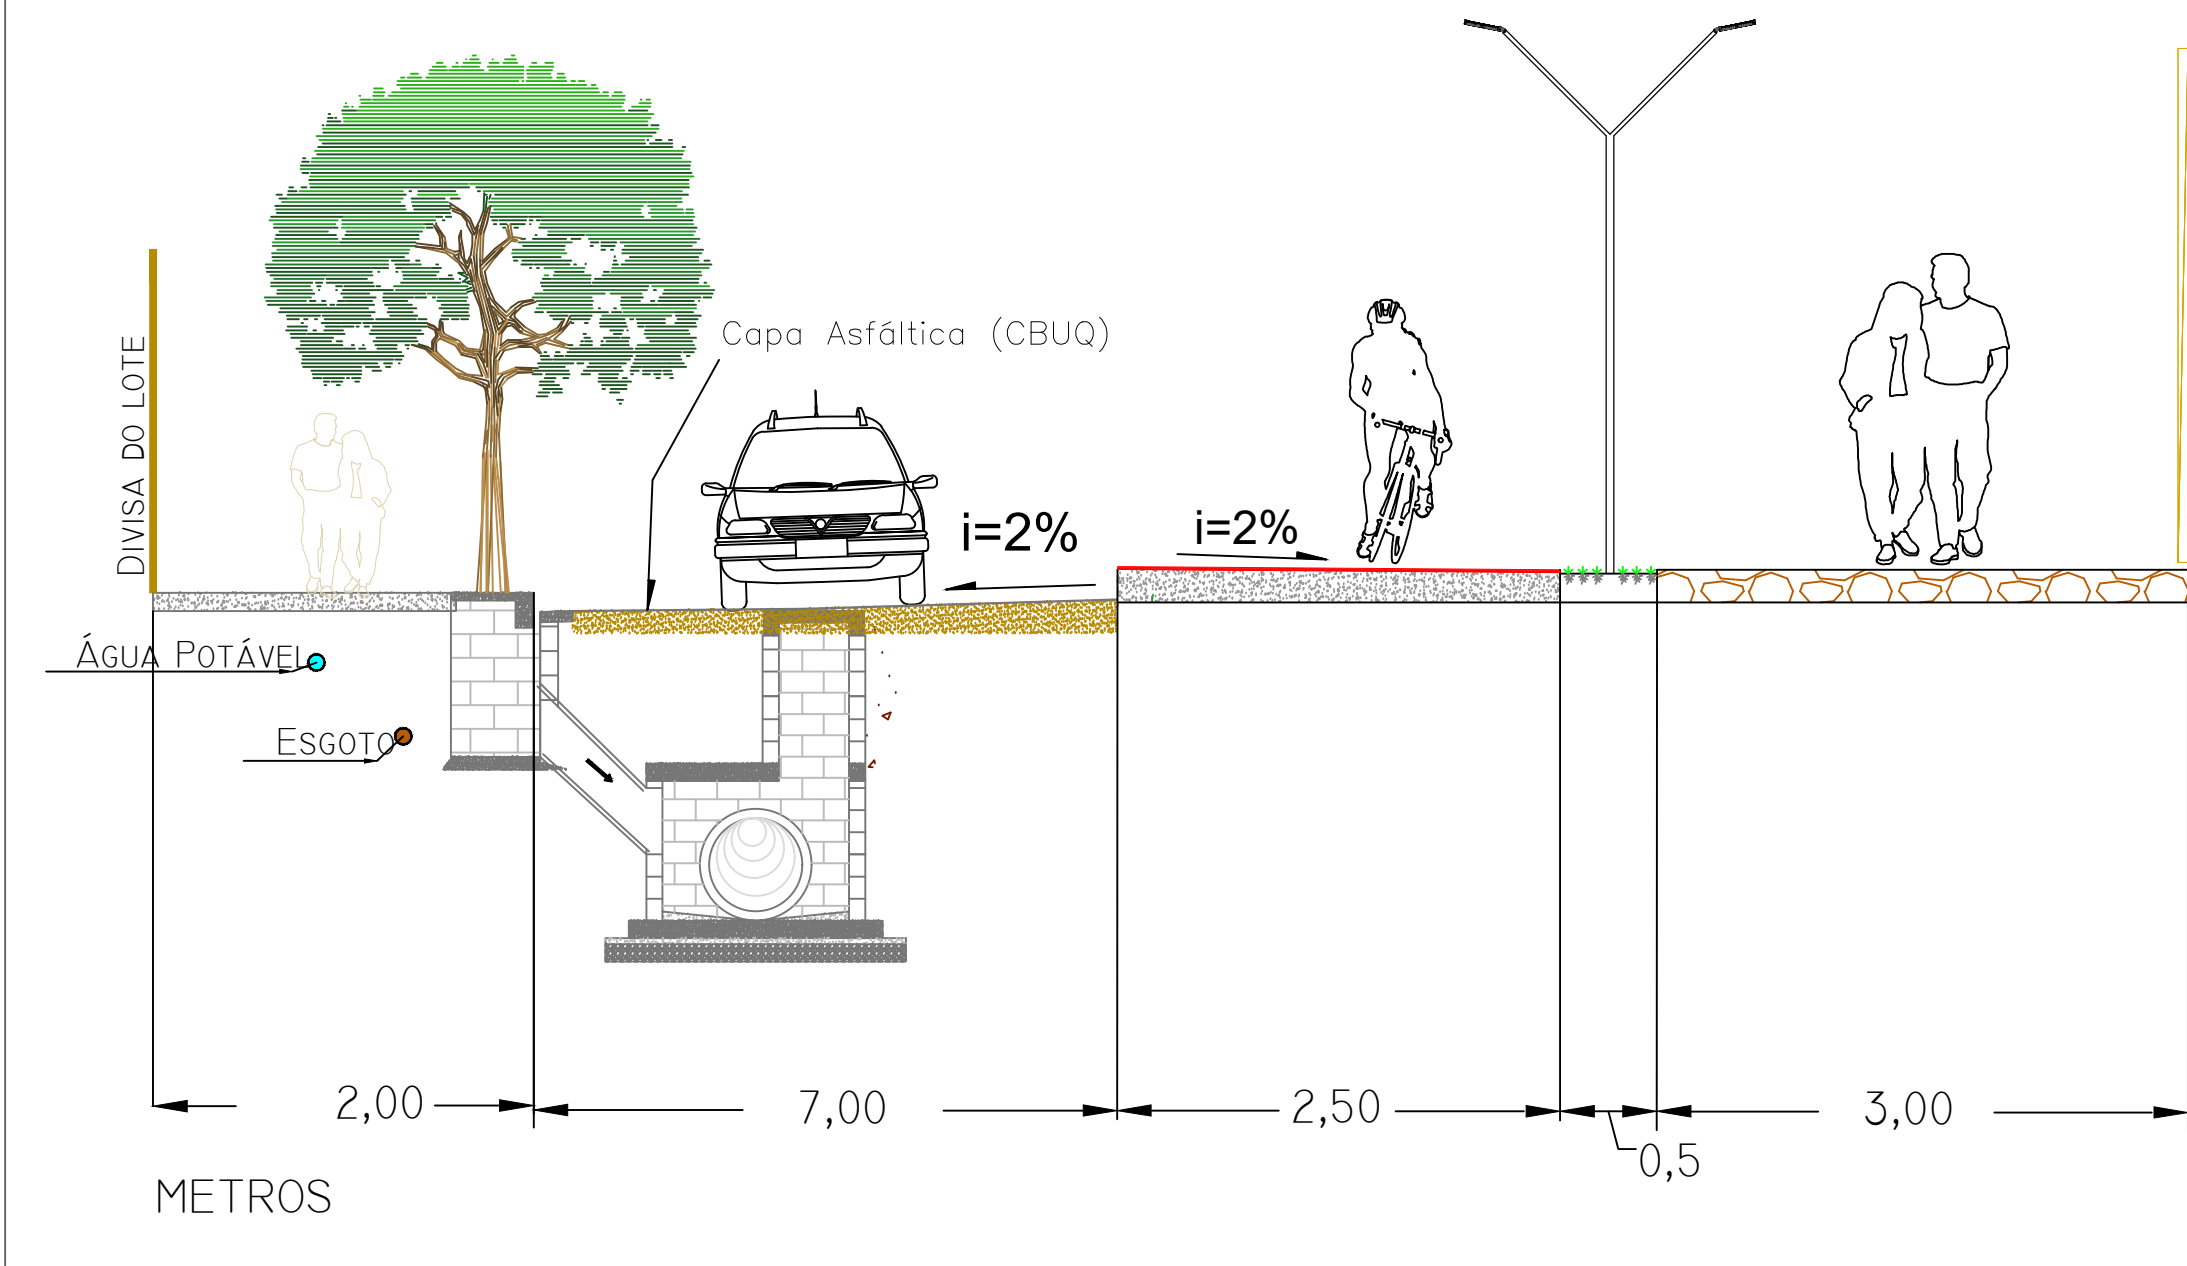

DETALHE 1 - CORTE TRANSVERSAL DA RUA DE 15,00 METROS

Sem Escala

LEGENDA	
Casa	
Meio fio	
Muro	
Poço da SAE	
Faixa de domínio da Av. D. Lamartine	
Poste	
Poço de visita (esgoto)	
Pista de Caminhada	
Ciclovía	
Trilha Ecológica	
Límites da Área Úmida	
Recapeamento	
Pista a ser implantada	
Area alagada	

Notas

1 - Curvas de Nível processadas a cada 1 metro.

2 - Levantamento Georreferenciado

Datum: SIRGAS2000 Fuso: 23S

CARIMBO DE APROVAÇÕES:					
LICENGE ENGENHARIA & CONSULTORIA					
TIPO DE USO: PROJETO GEOMÉTRICO					
PAVIMENTAÇÃO	ENDERECO DA OBRA: Sec. Mun. de Meio Ambiente de Catalão - SEMMAC Av. Dr. Lamartine Pinto de Avelar, 2338, Ipanema				
	PROPRIETARIO: PREFEITURA MUNICIPAL DE CATALÃO - SEMMAC CNPJ: 01.505.643/0001-50				
	AUTOR DO PROJETO: ENGP. PEDRO SILVA DE SOUZA CREA nº. 1016279248/D-GO				
	RESPONSÁVEL TÉCNICO: ENGP. PEDRO SILVA DE SOUZA CREA nº. 1016279248/D-GO				
	DESCRIÇÃO: * Planta Baixa * Detalhes * Legenda				
ESCALA: INDICADAS		DATA: 02 / 06 / 2021	REVISÃO: 01 / 08		
DESENHO: PEDRO		REVISÃO: 01 / 08	REVISÃO: 29 / 03 / 2023		