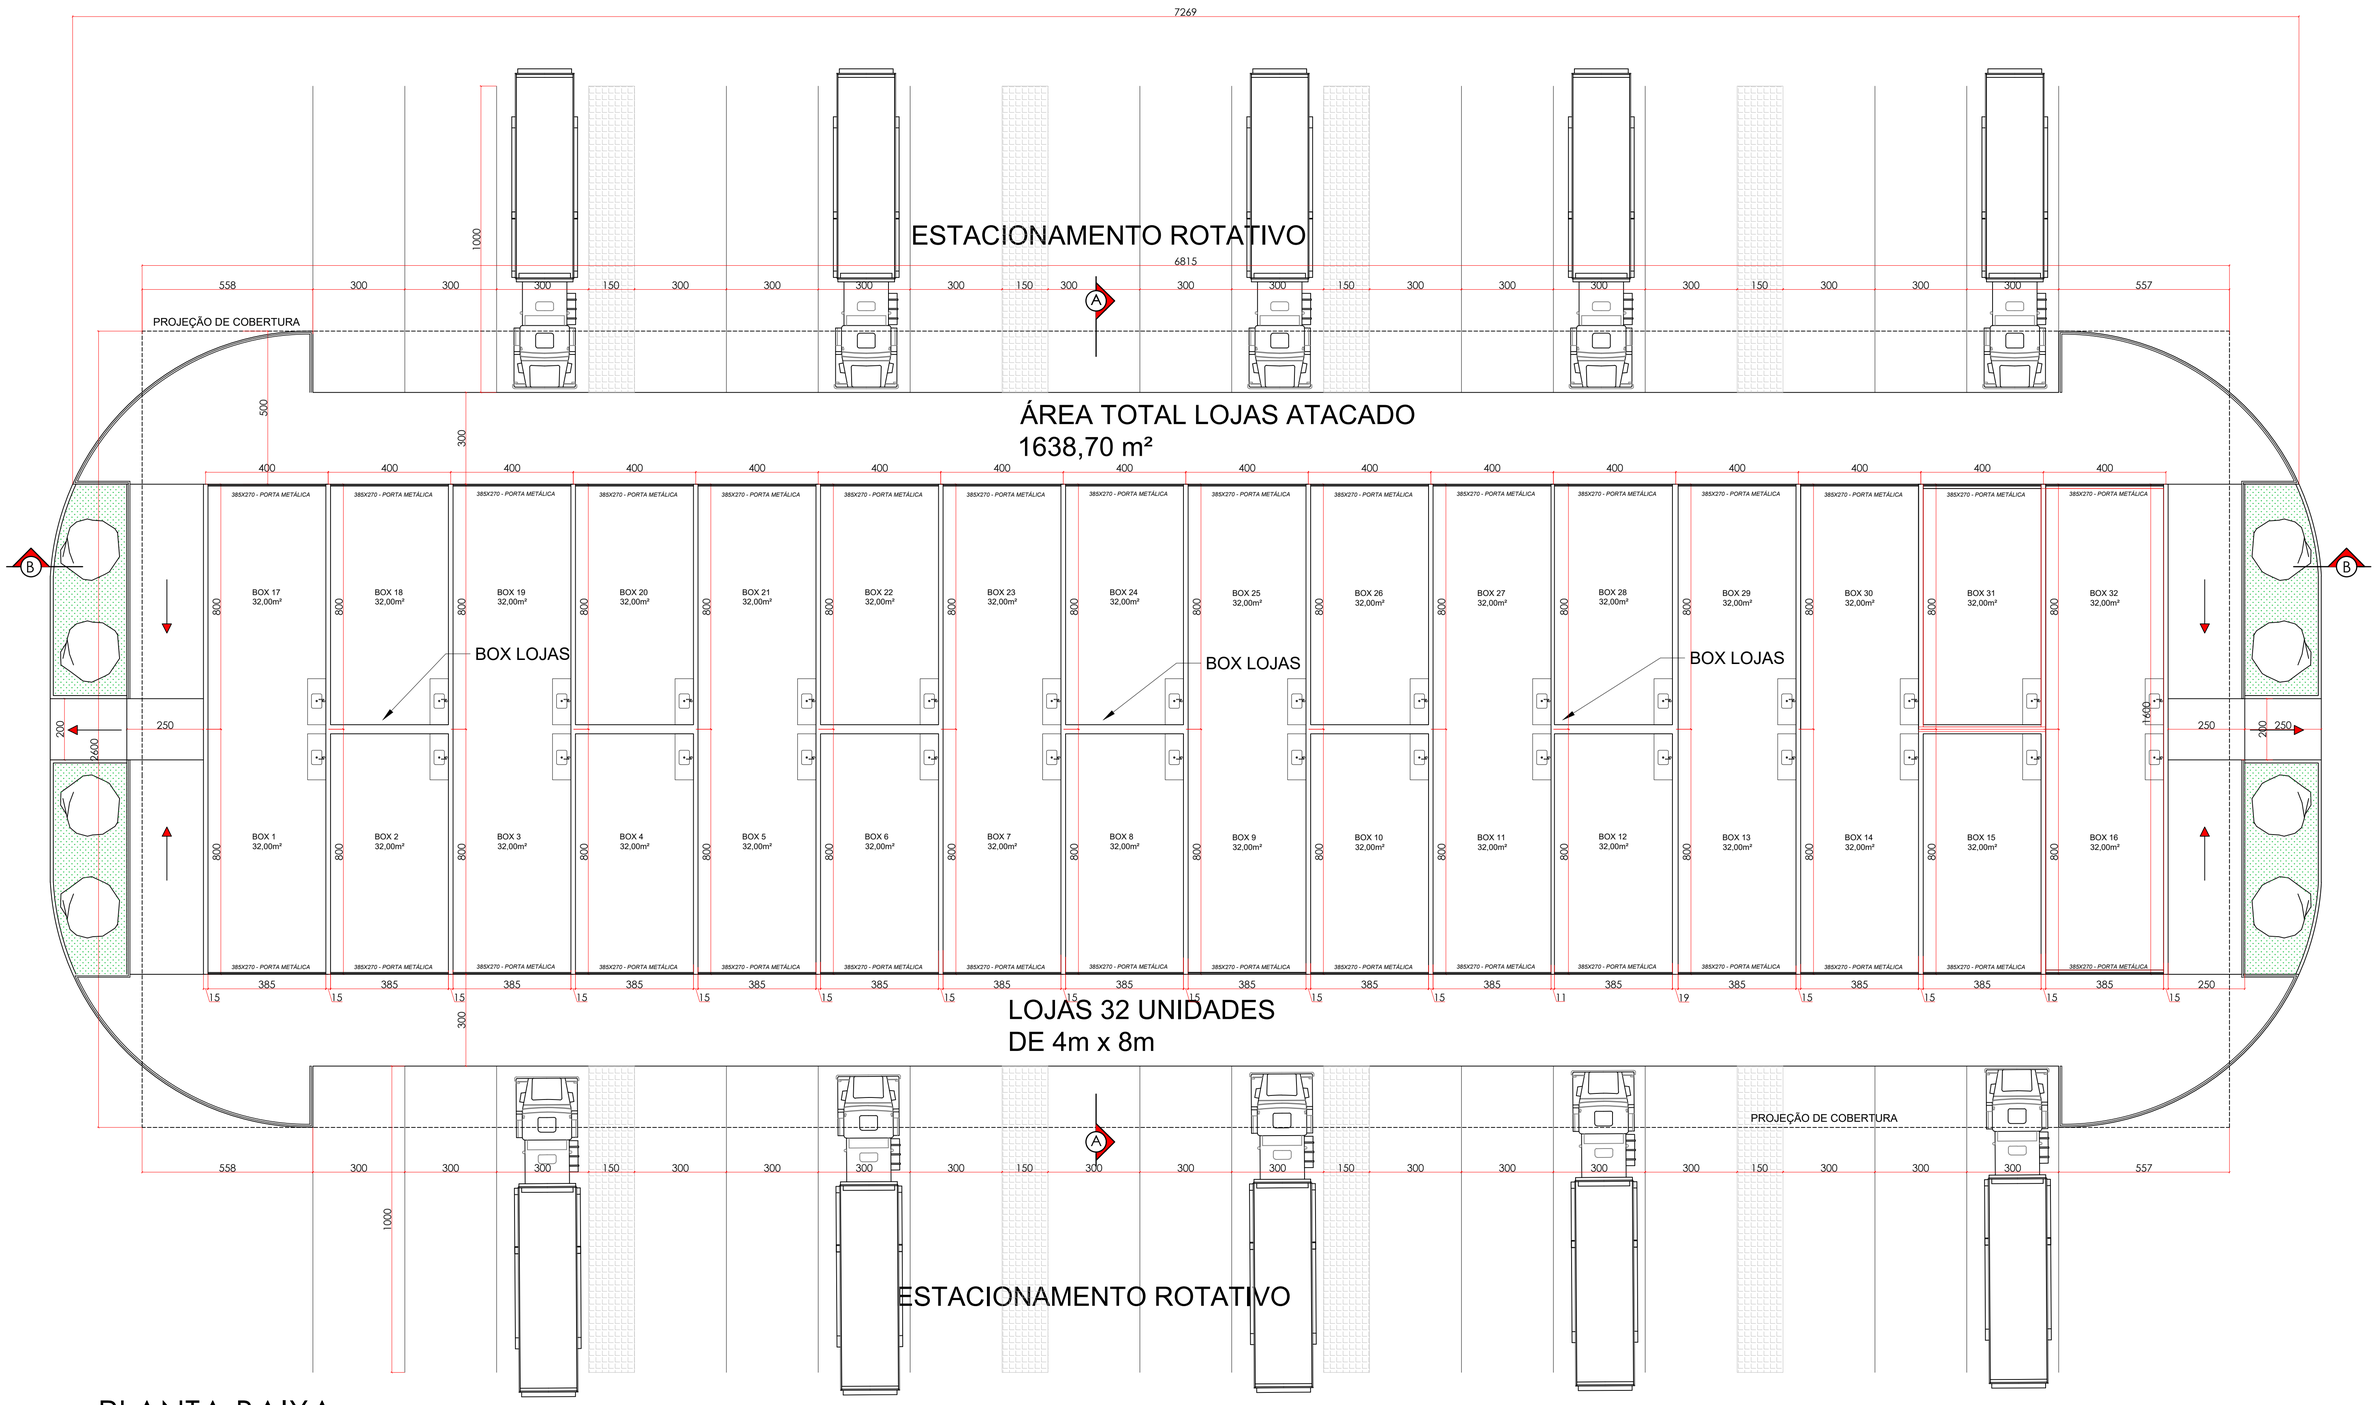

PLANTA BAIXA

Escala - 1/100

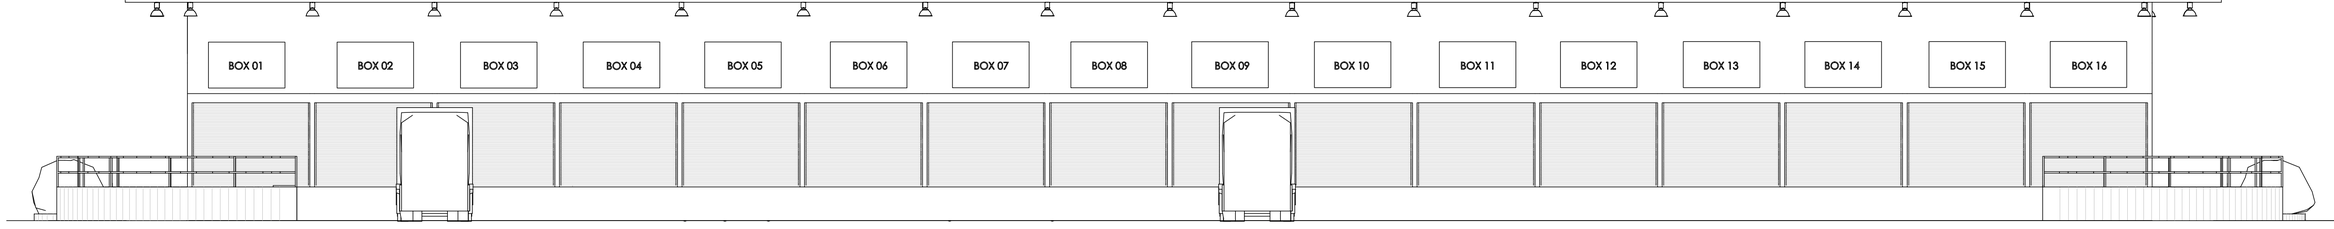

FACHADA FRONTAL

Escala - 1/100

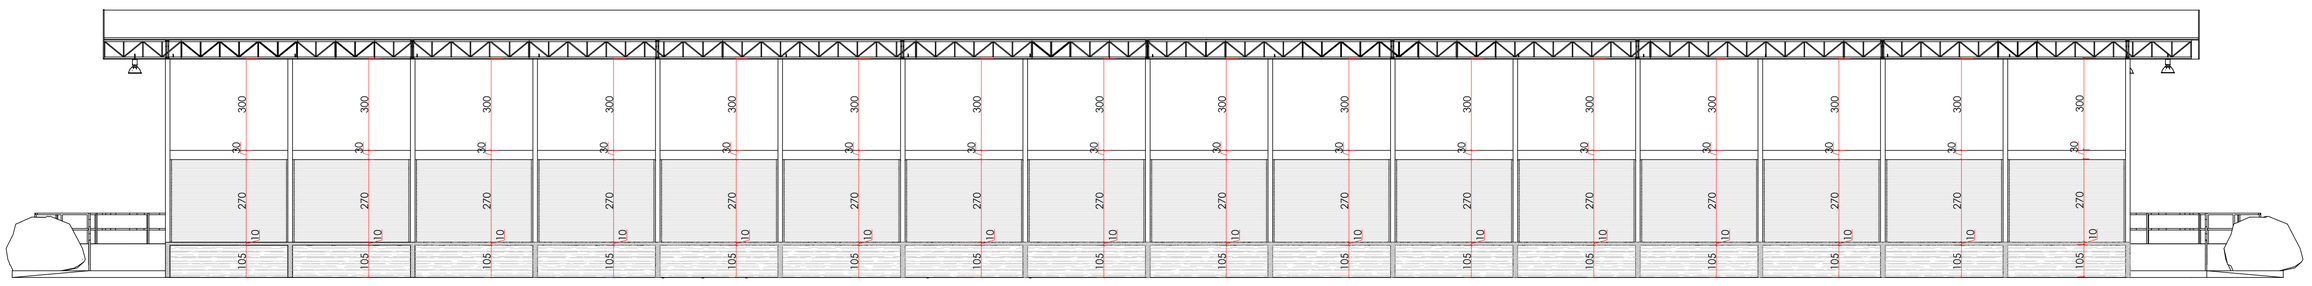

CORTE AA

Escala - 1/100

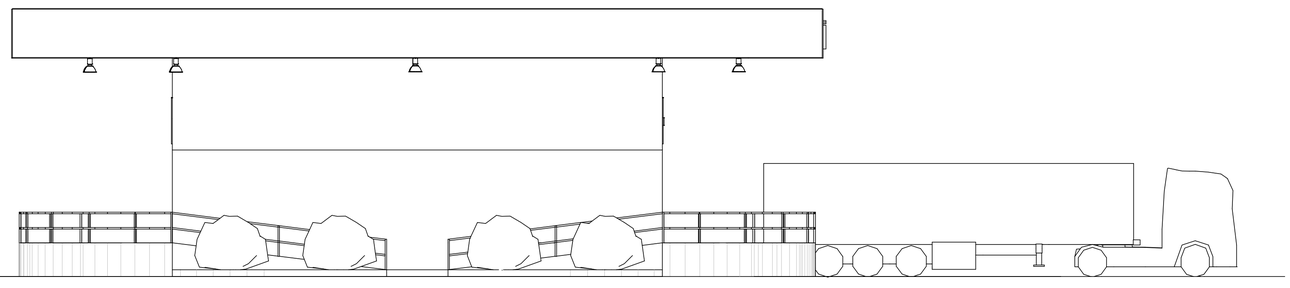

FACHADA LATERAL

Escala - 1/100

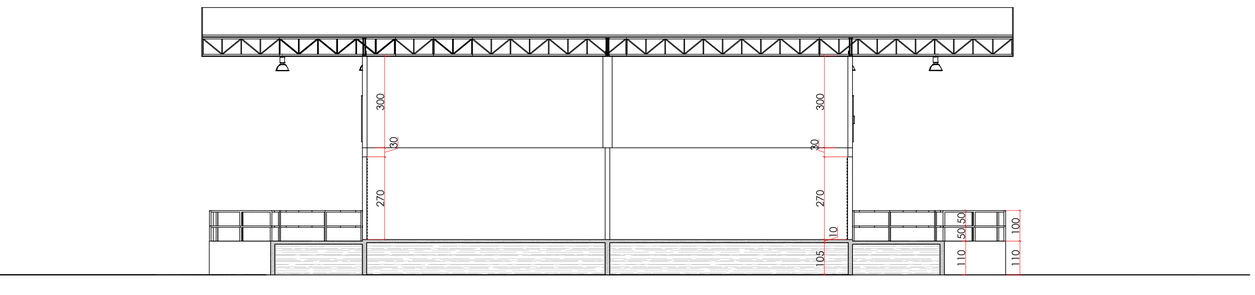

CORTE BB

Escala - 1/100

CARIMBO DE APROVAÇÕES :

PREFEITURA DE CATALÃO
Cidade que sonha e faz.

LICENGE ENGENHARIA & CONSULTORIA

TIPO DE USO :
PROJETO CEASA CATALÃO

ARQUITETÔNICO

ENDEREÇO DA OBRA :
ARCO VIÁRIO, KM 2, ZONA RURAL, CATALÃO - GO

PROPRIETÁRIO :
PREFEITURA MUNICIPAL DE CATALÃO - GO — CNPJ: 01.505.643/0001-50

AUTOR DO PROJETO :
ENGº. SAMUEL GONÇALVES CARRILHO — CREA nº.1015865852D - GO

RESPONSÁVEL TÉCNICO :
ENGº. SAMUEL GONÇALVES CARRILHO — CREA nº.1015865852D - GO

Nº DA PRANCHA : 03/04

DESCRIÇÃO :
* Planta Baixa
* Cortes AA, BB
* Fachadas Frontal e Lateral

ÁREAS :
Terreno = 17.056,31 m²
Construção Box Atacadista = 1.771,90 m²
Sub Total ..... 1.771,90 m²
Taxa de Ocupação = %
Taxa de Permeabilidade = %

ESCALA :	DATA :	DESENHO :	REVISÃO :
INDICADAS	28 / 07 / 2022	PAULO FERREIRA	