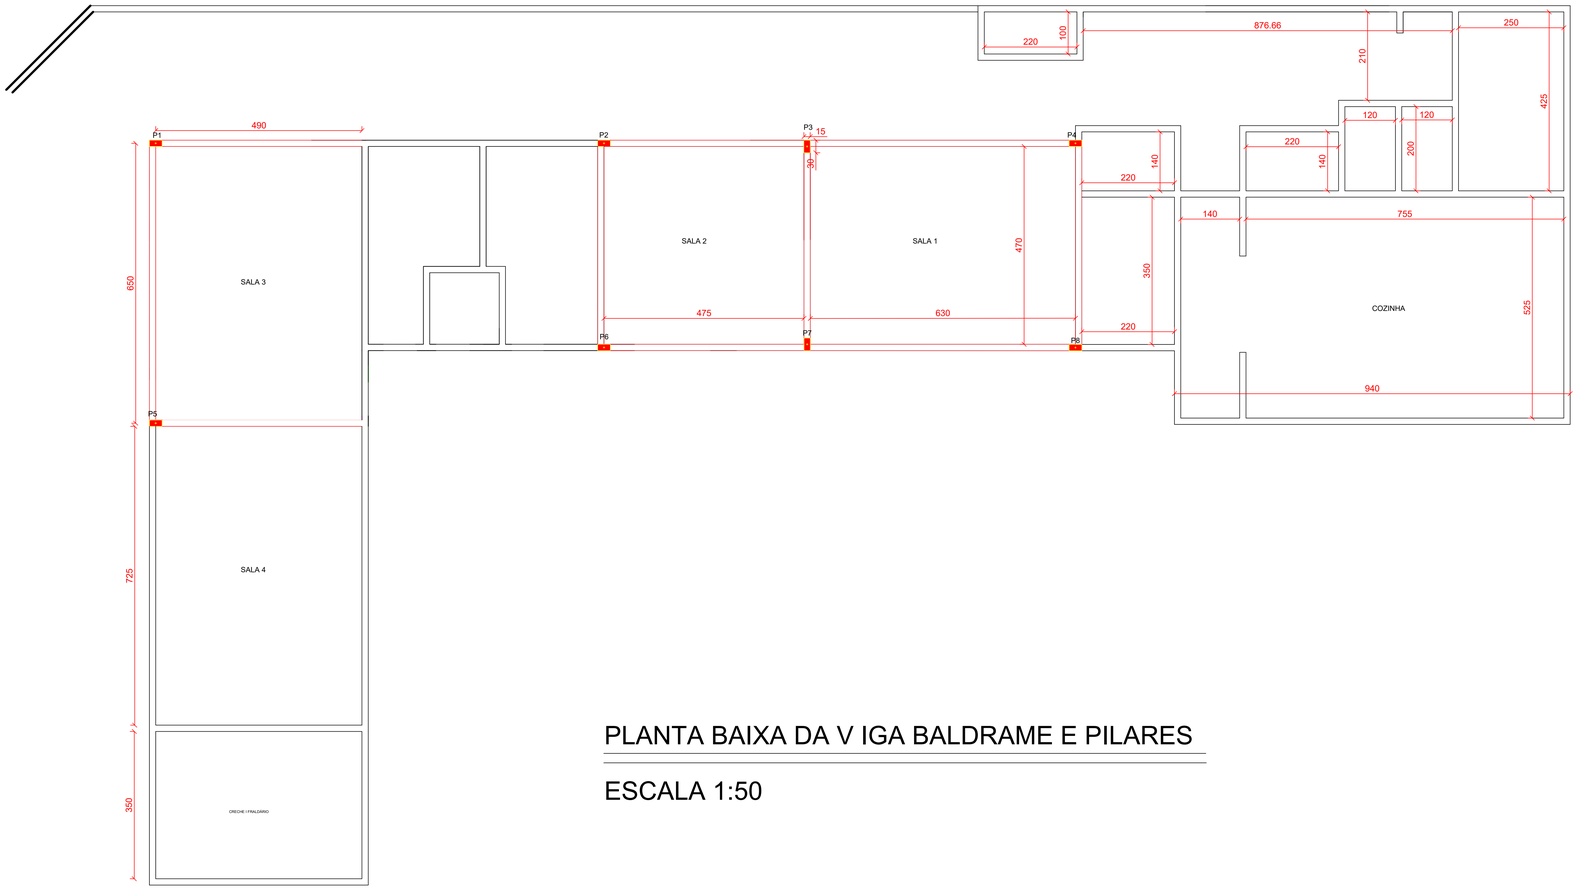

Legenda das vigas e paredes	
	Vigas baldrames a serem construídas

Legenda dos pilares	
	Pilar que nasce

Legenda dos pilares	
	Pilar que morre

PLANTA BAIXA DA V IGA BALDRAME E PILARES

ESCALA 1:50

CARIMBO DE APROVAÇÕES :

PREFEITURA DE CATALÃO
Cidade que sonha e faz.

TIPO DE USO :
CMEI PROFº ANIBAL ROSA DO NASCIMENTO

PROJETO ESTRUTURAL - SALAS

ENDEREÇO DA OBRA :
Rua 96 s/nº - Castelo Branco

PROPRIETÁRIO :
PREFEITURA MUNICIPAL DE CATALÃO — CNPJ nº. 01.505.643/0001-50

AUTOR DO PROJETO :
ENGº. RAFAIANE GONÇALVES PURCINO — CREA nº. 1017759553/D GO

Nº DA PRANCHA :
03/03

RESPONSÁVEL TÉCNICO :
ENGº. RAFAIANE GONÇALVES PURCINO — CREA nº. 1017759553/D GO

DESCRIÇÃO :
* Plantas Baixa
* Forma do pavimento

ESCALAS:	DATA :	DESENHO :	REVISÃO :
INDICADAS	16/03/2022	RAFAIANE	