




Detalhe HID-6  
Escala 1:25

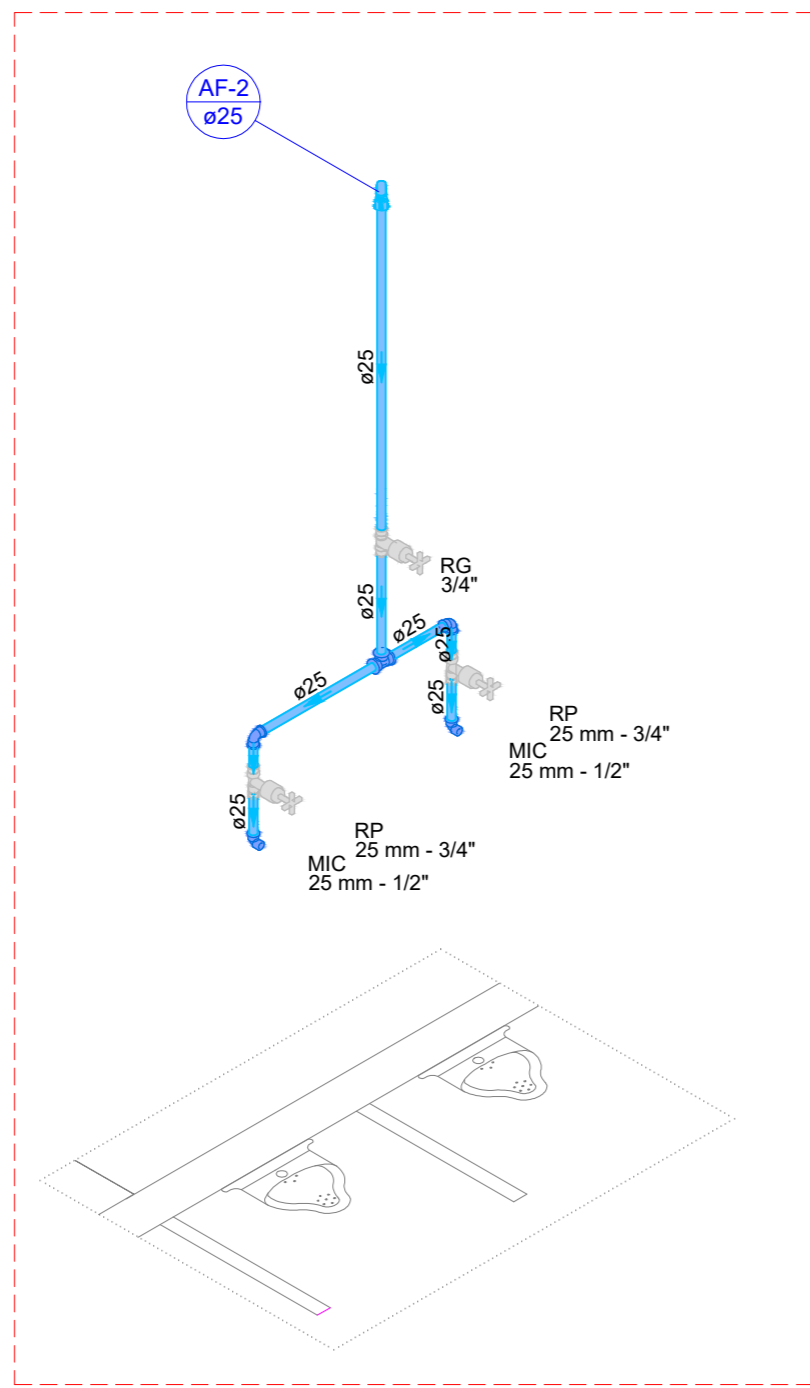


Detalhe HID-4  
Escala 1:25

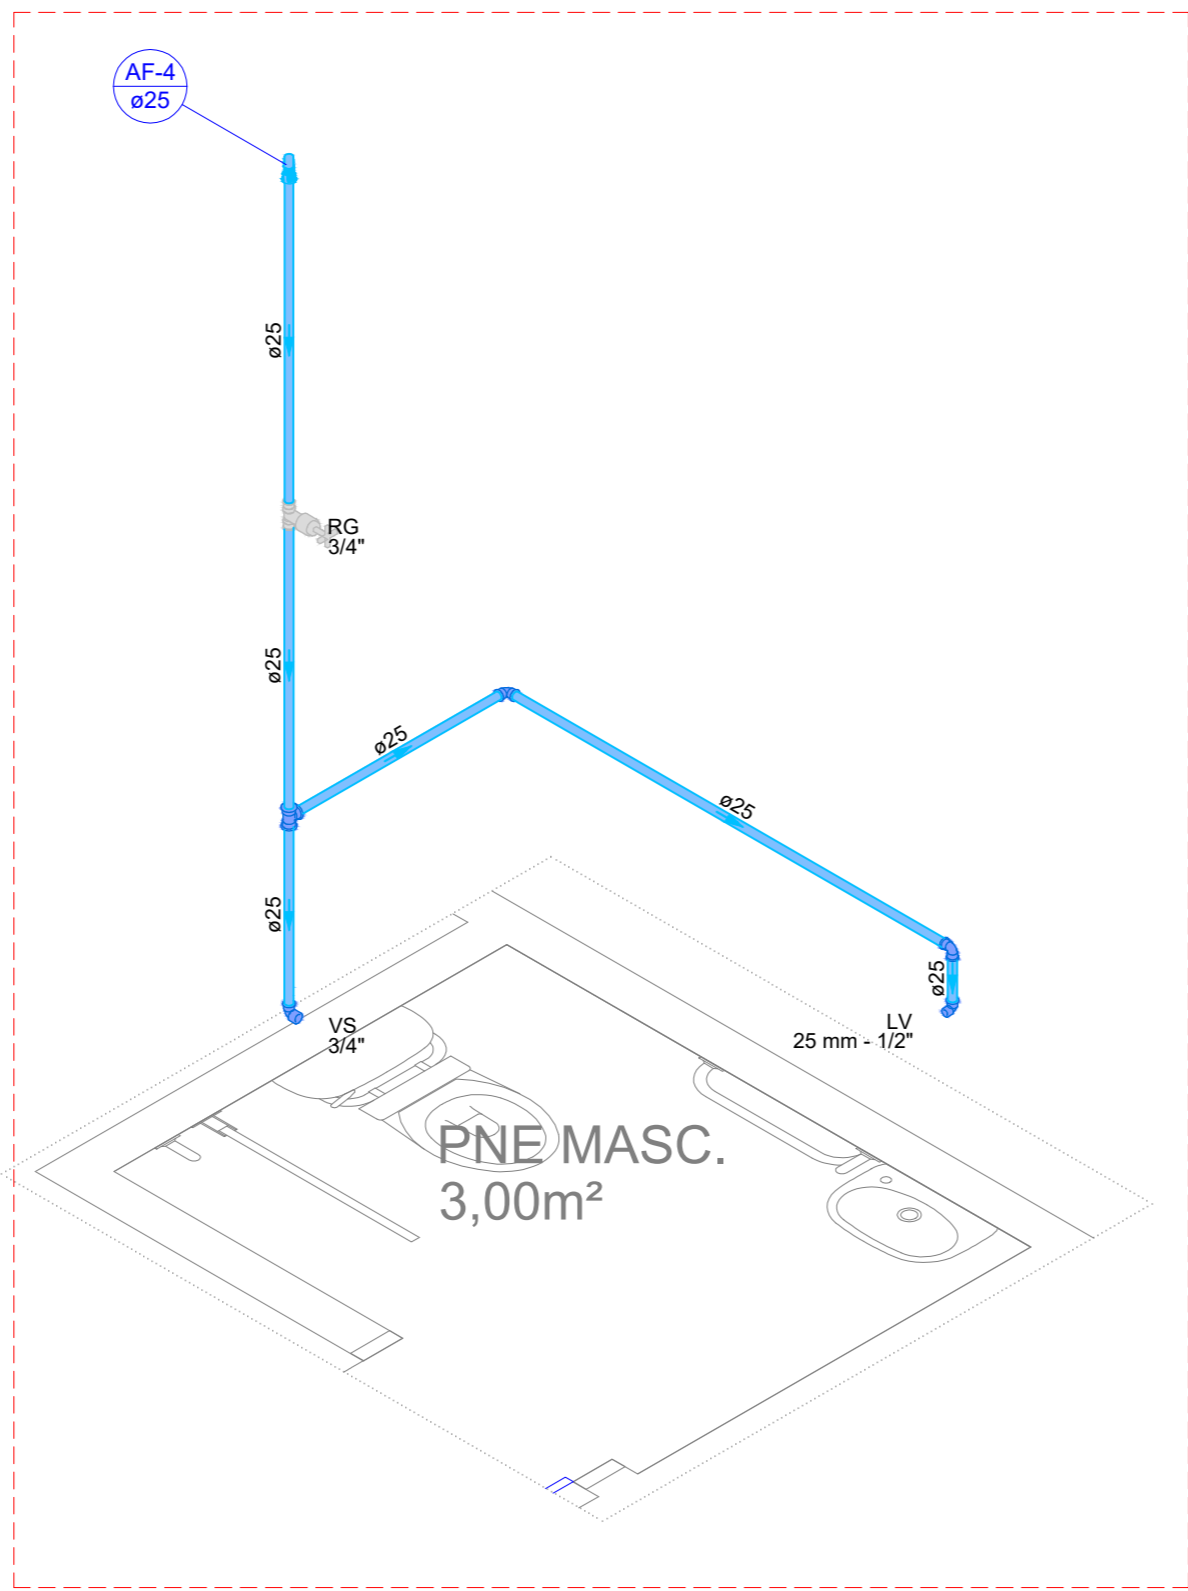


Detalhe HID-5  
Escala 1:25

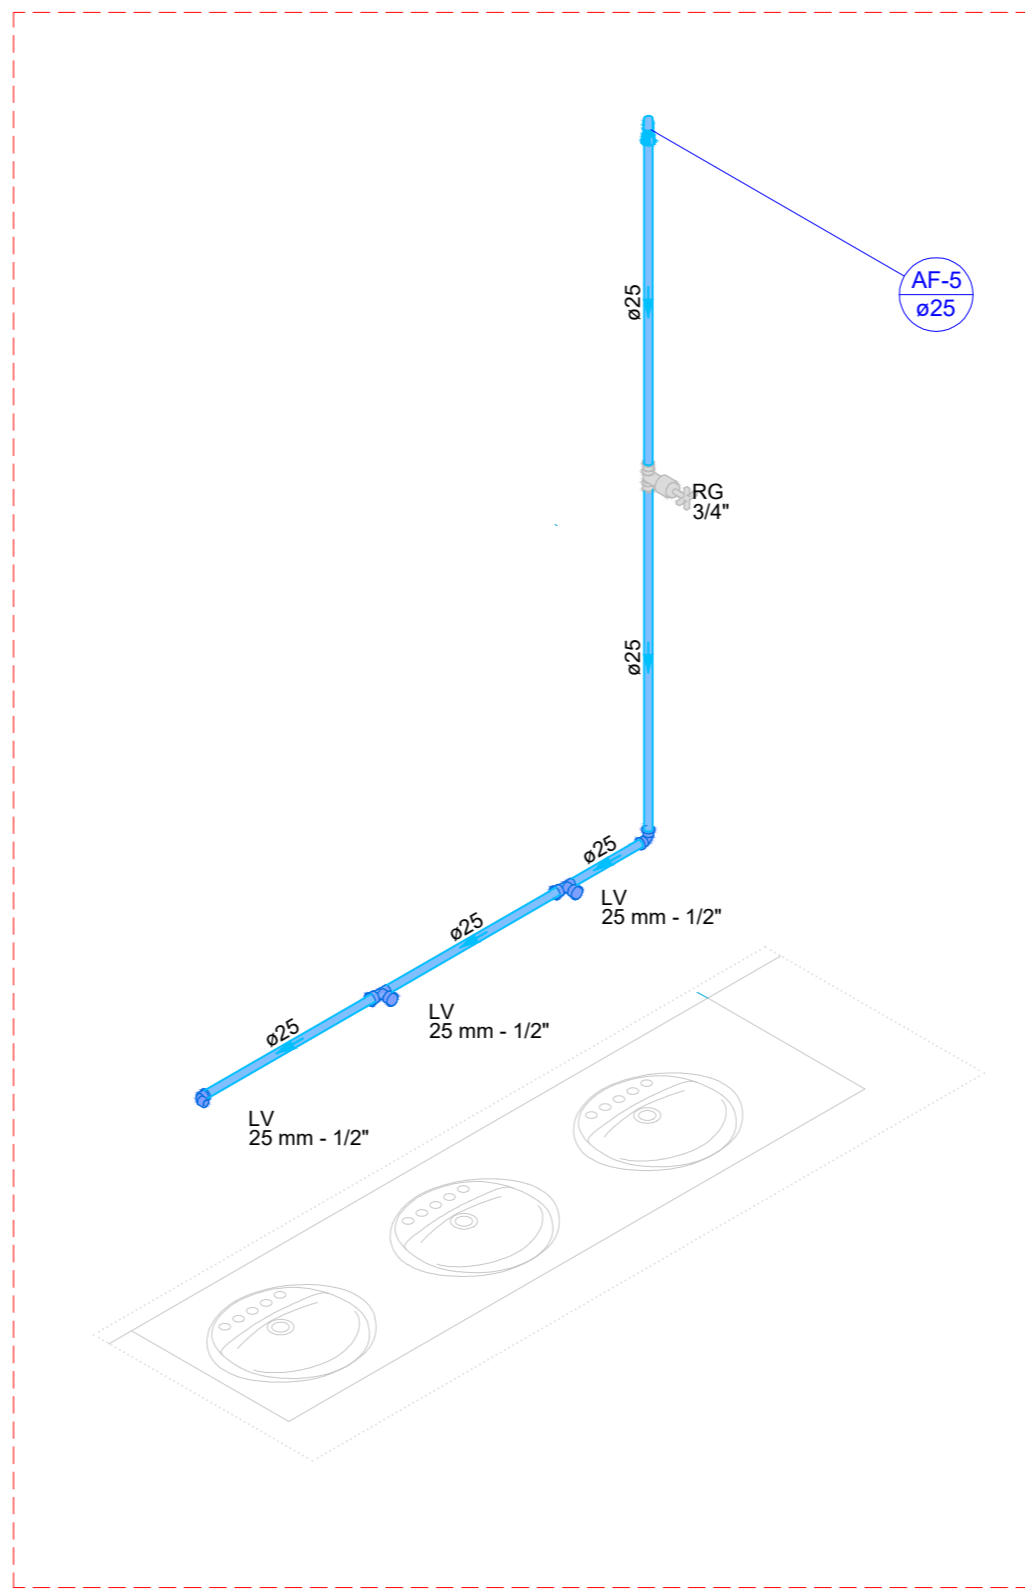


Detalhe HID-12  
Escala 1:25

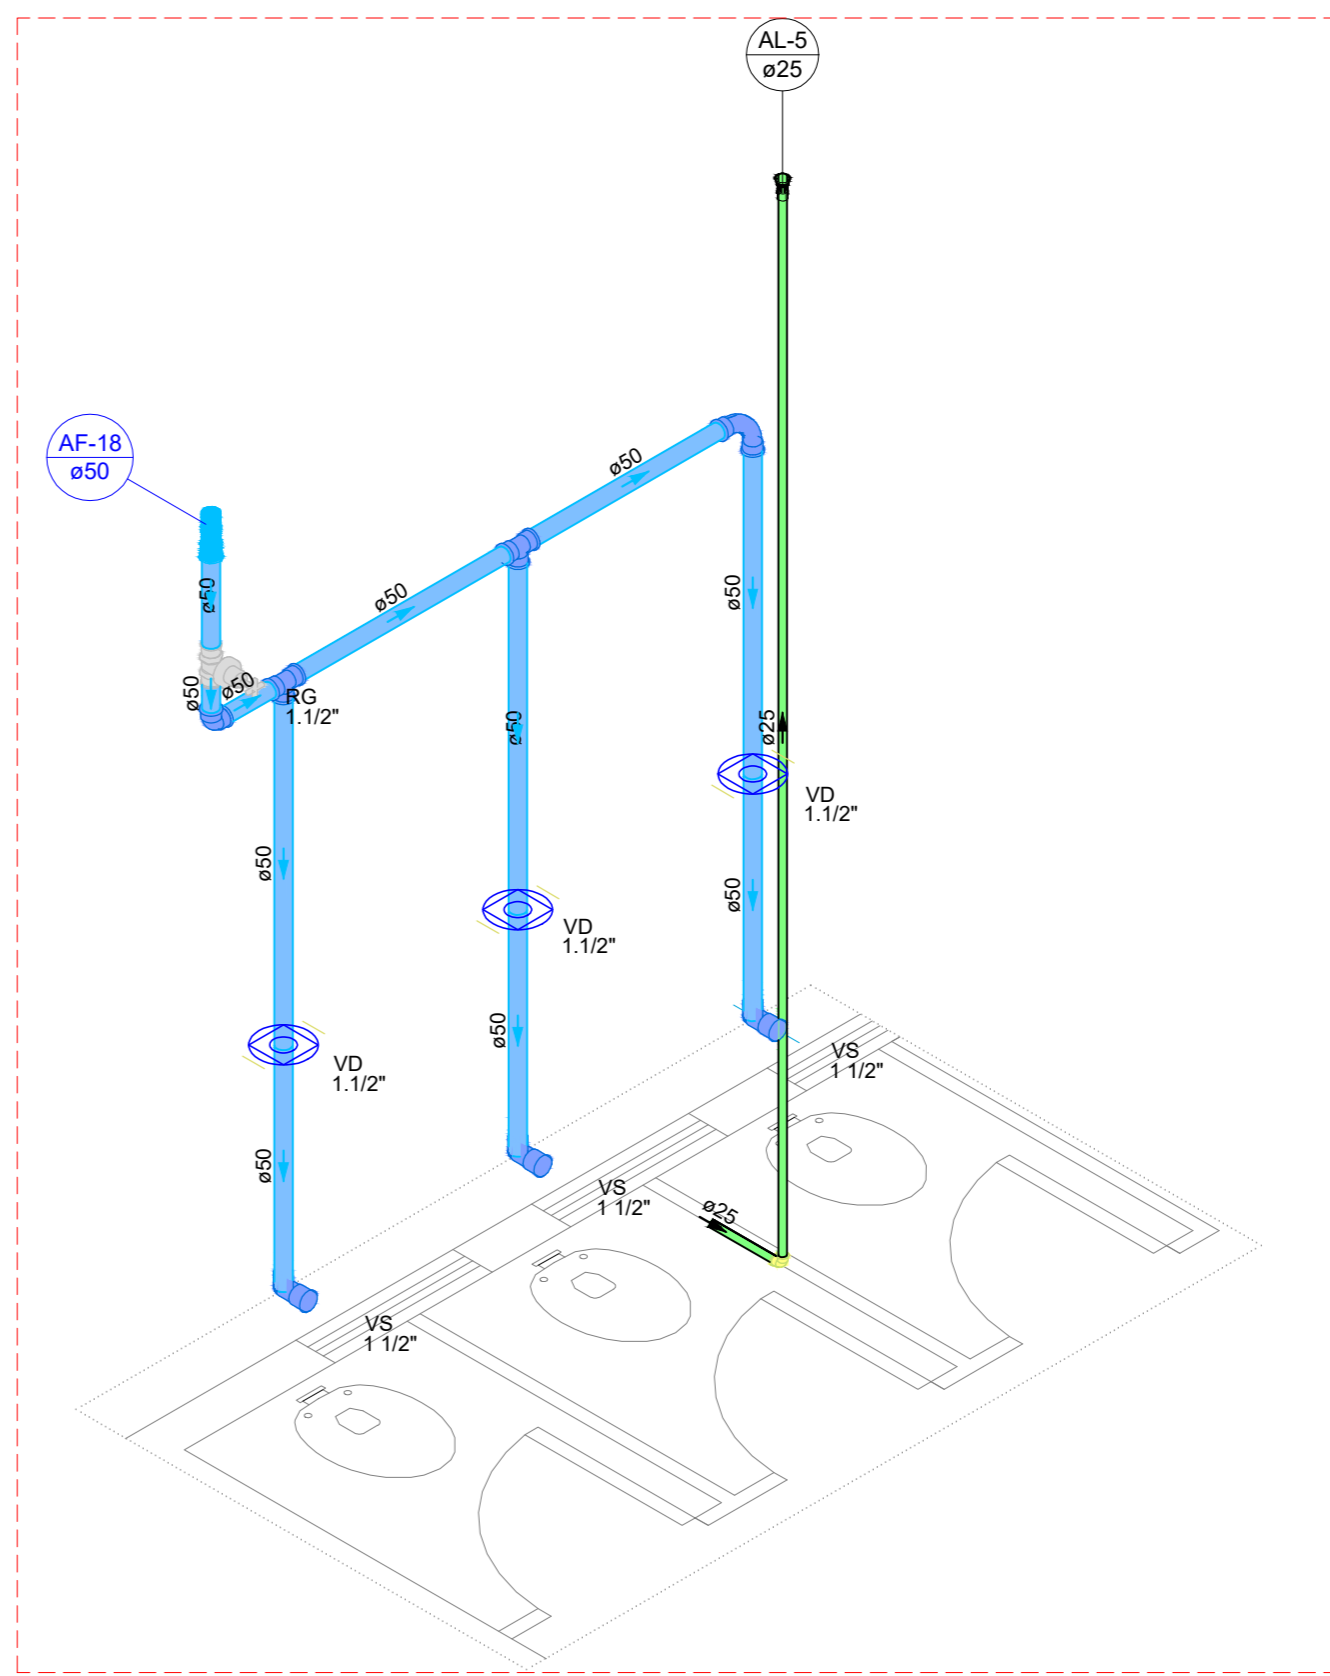


Detalhe HID-14  
Escala 1:25

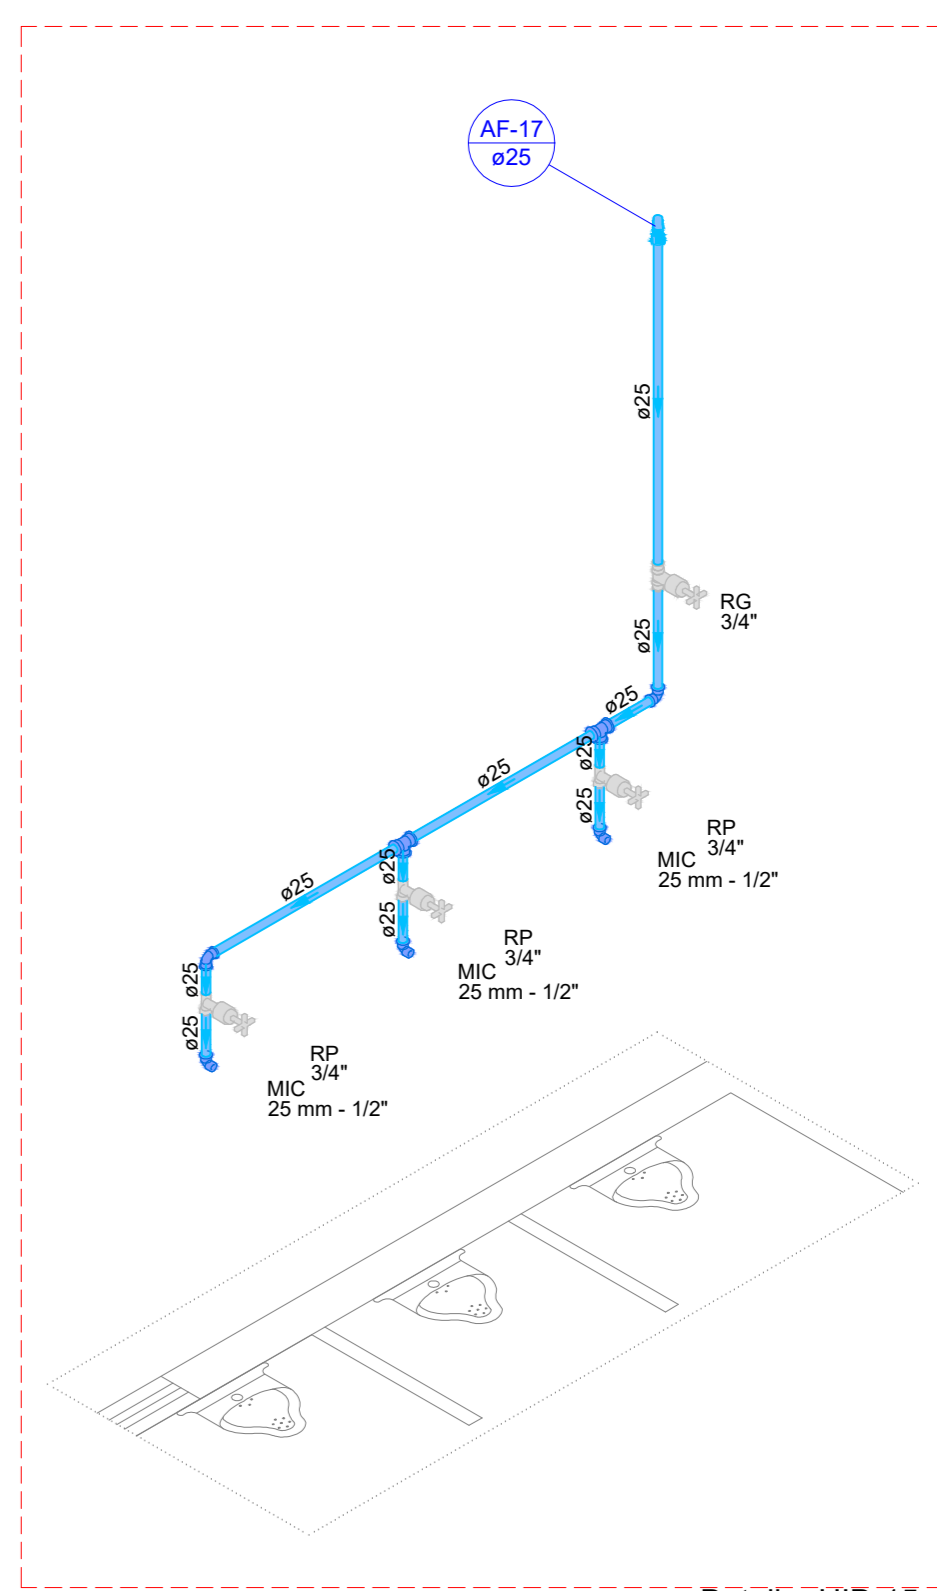


Detalhe HID-15  
Escala 1:25

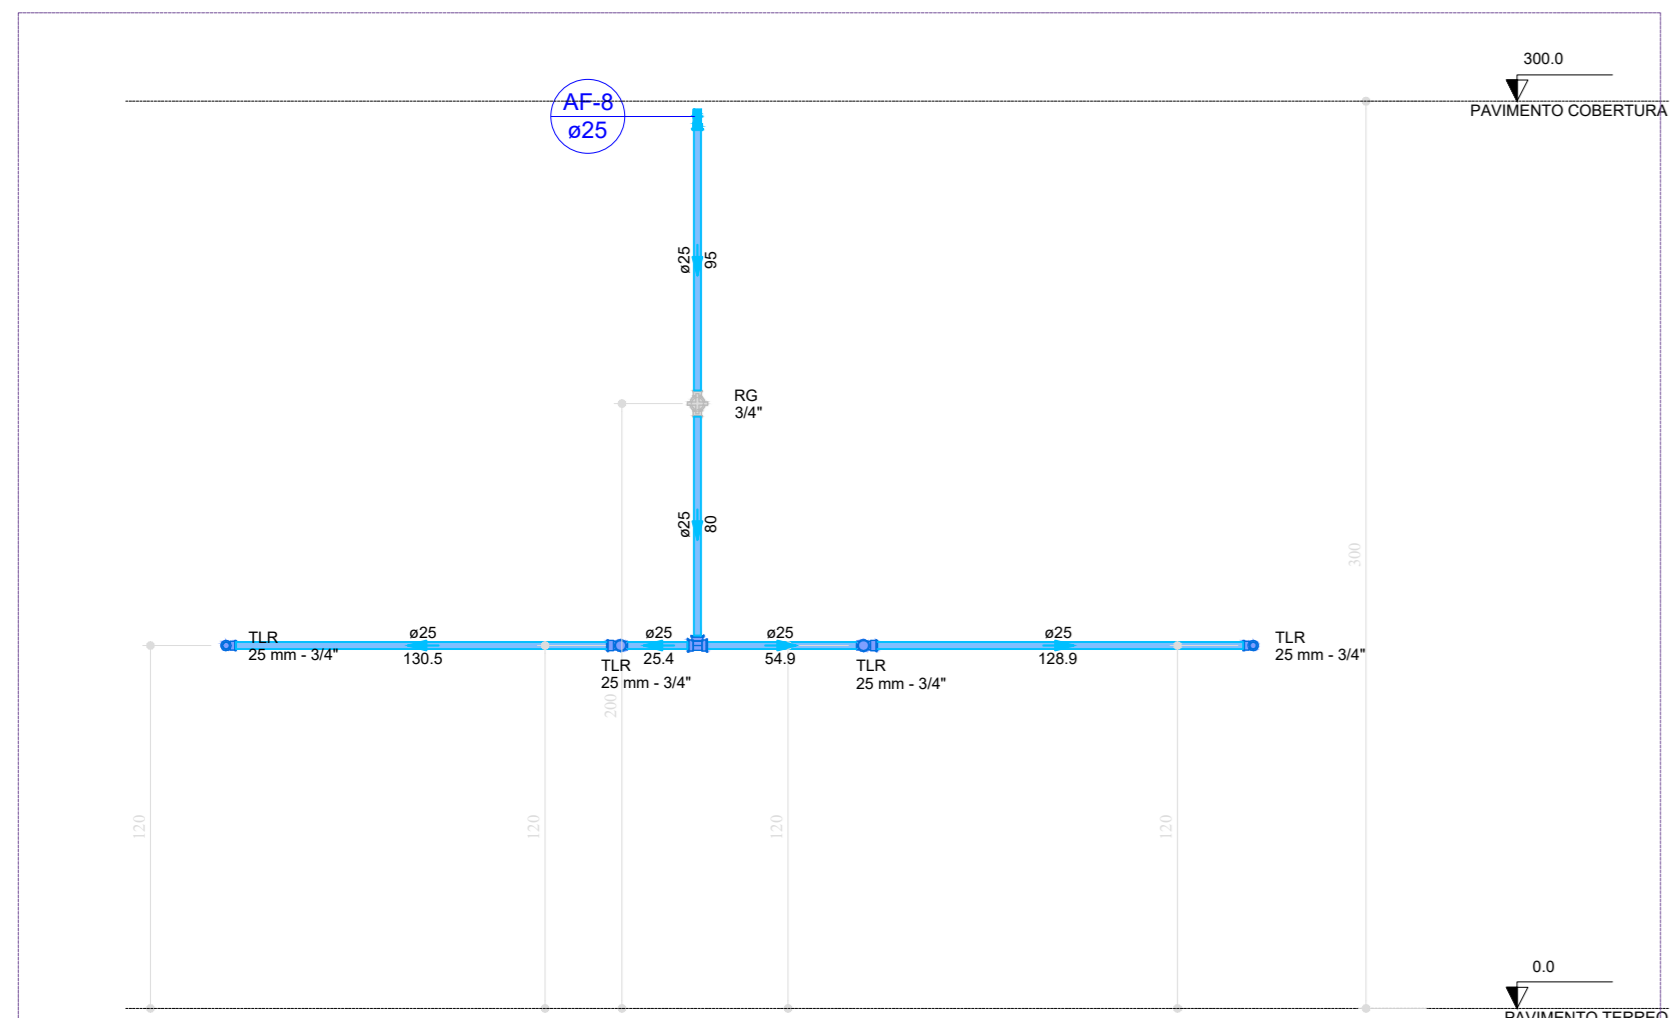


Escala 1:25

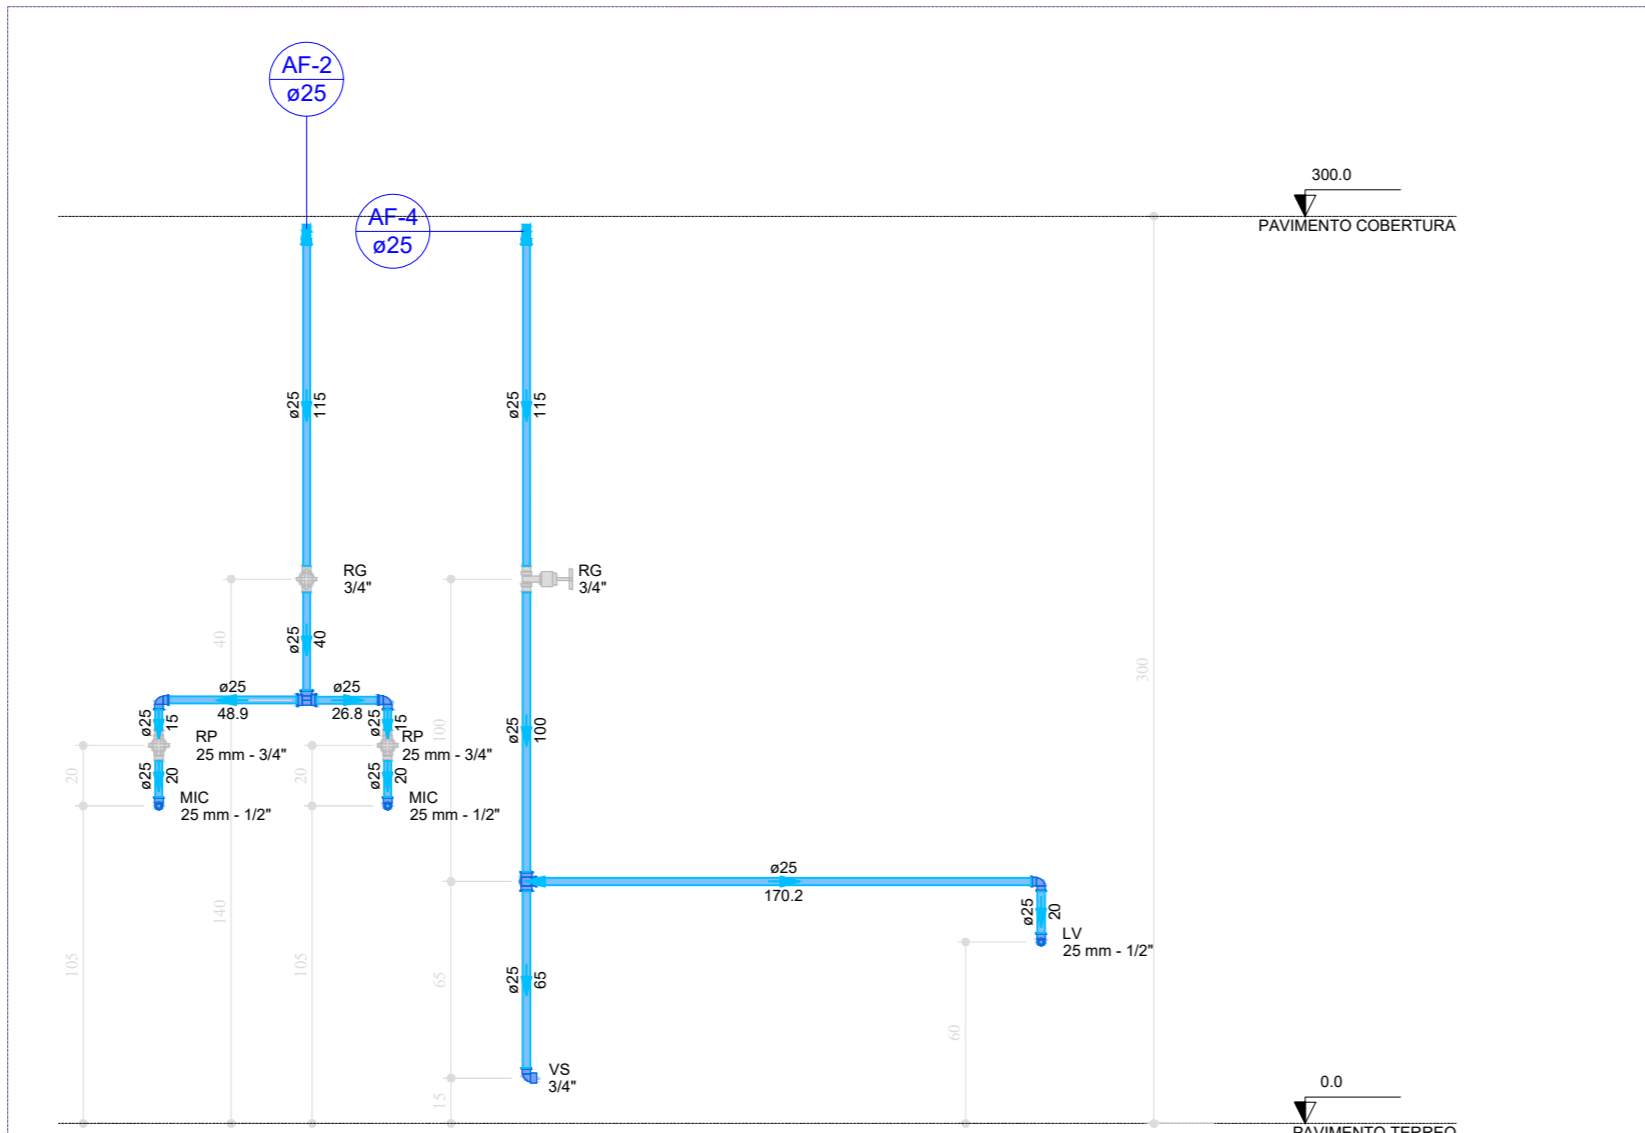


Escala 1:25

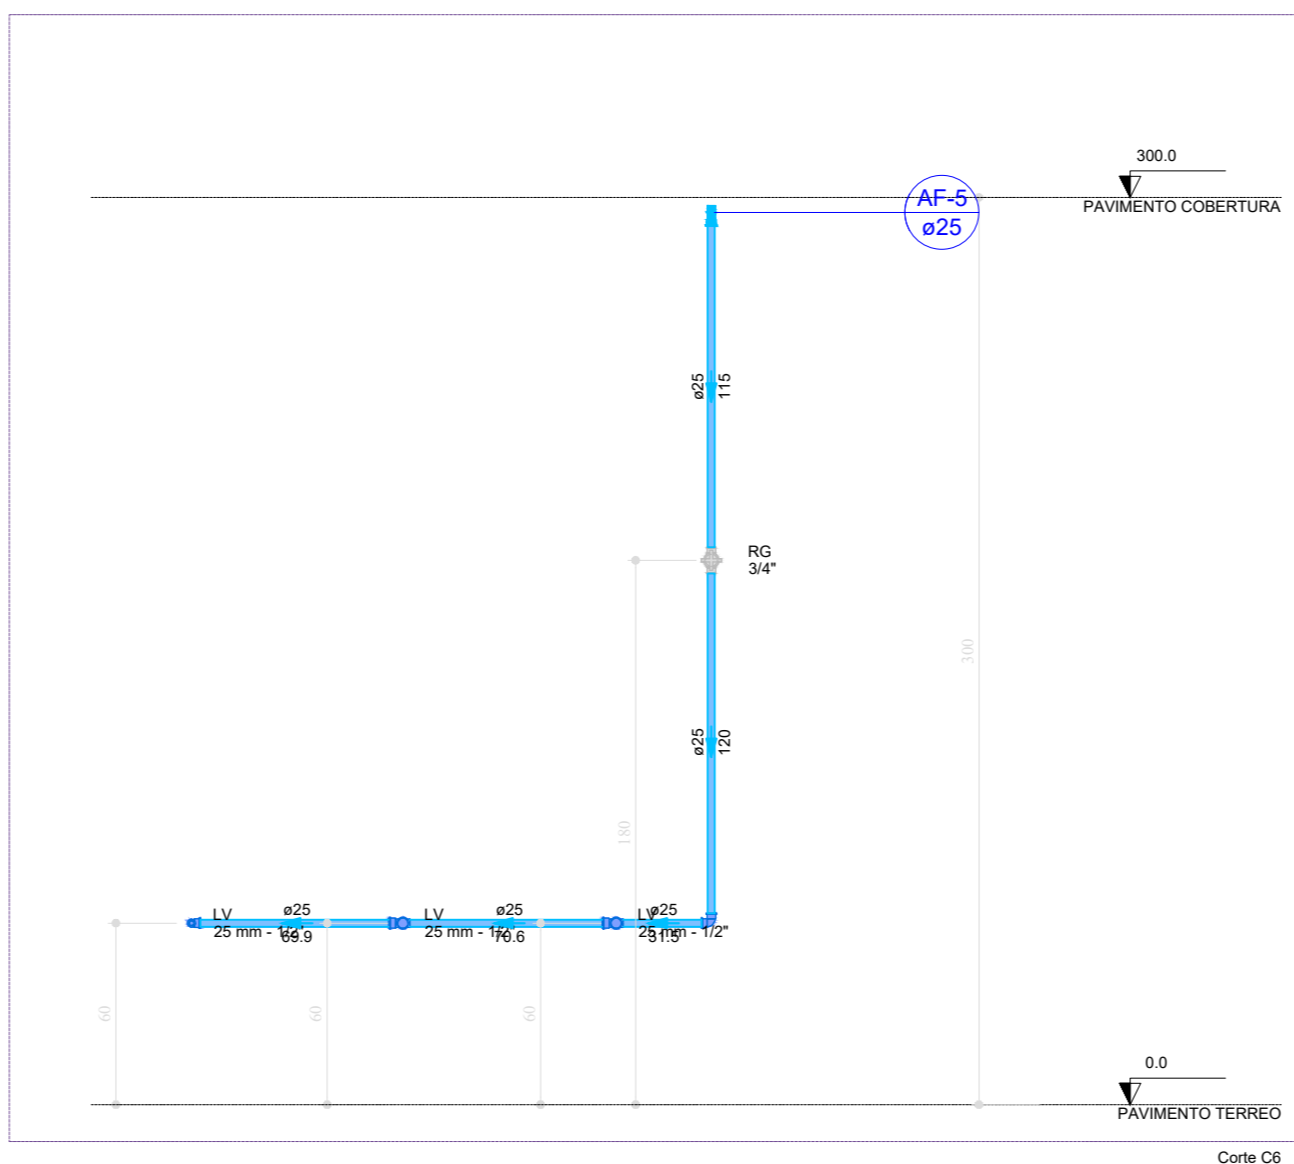


Escala 1:25

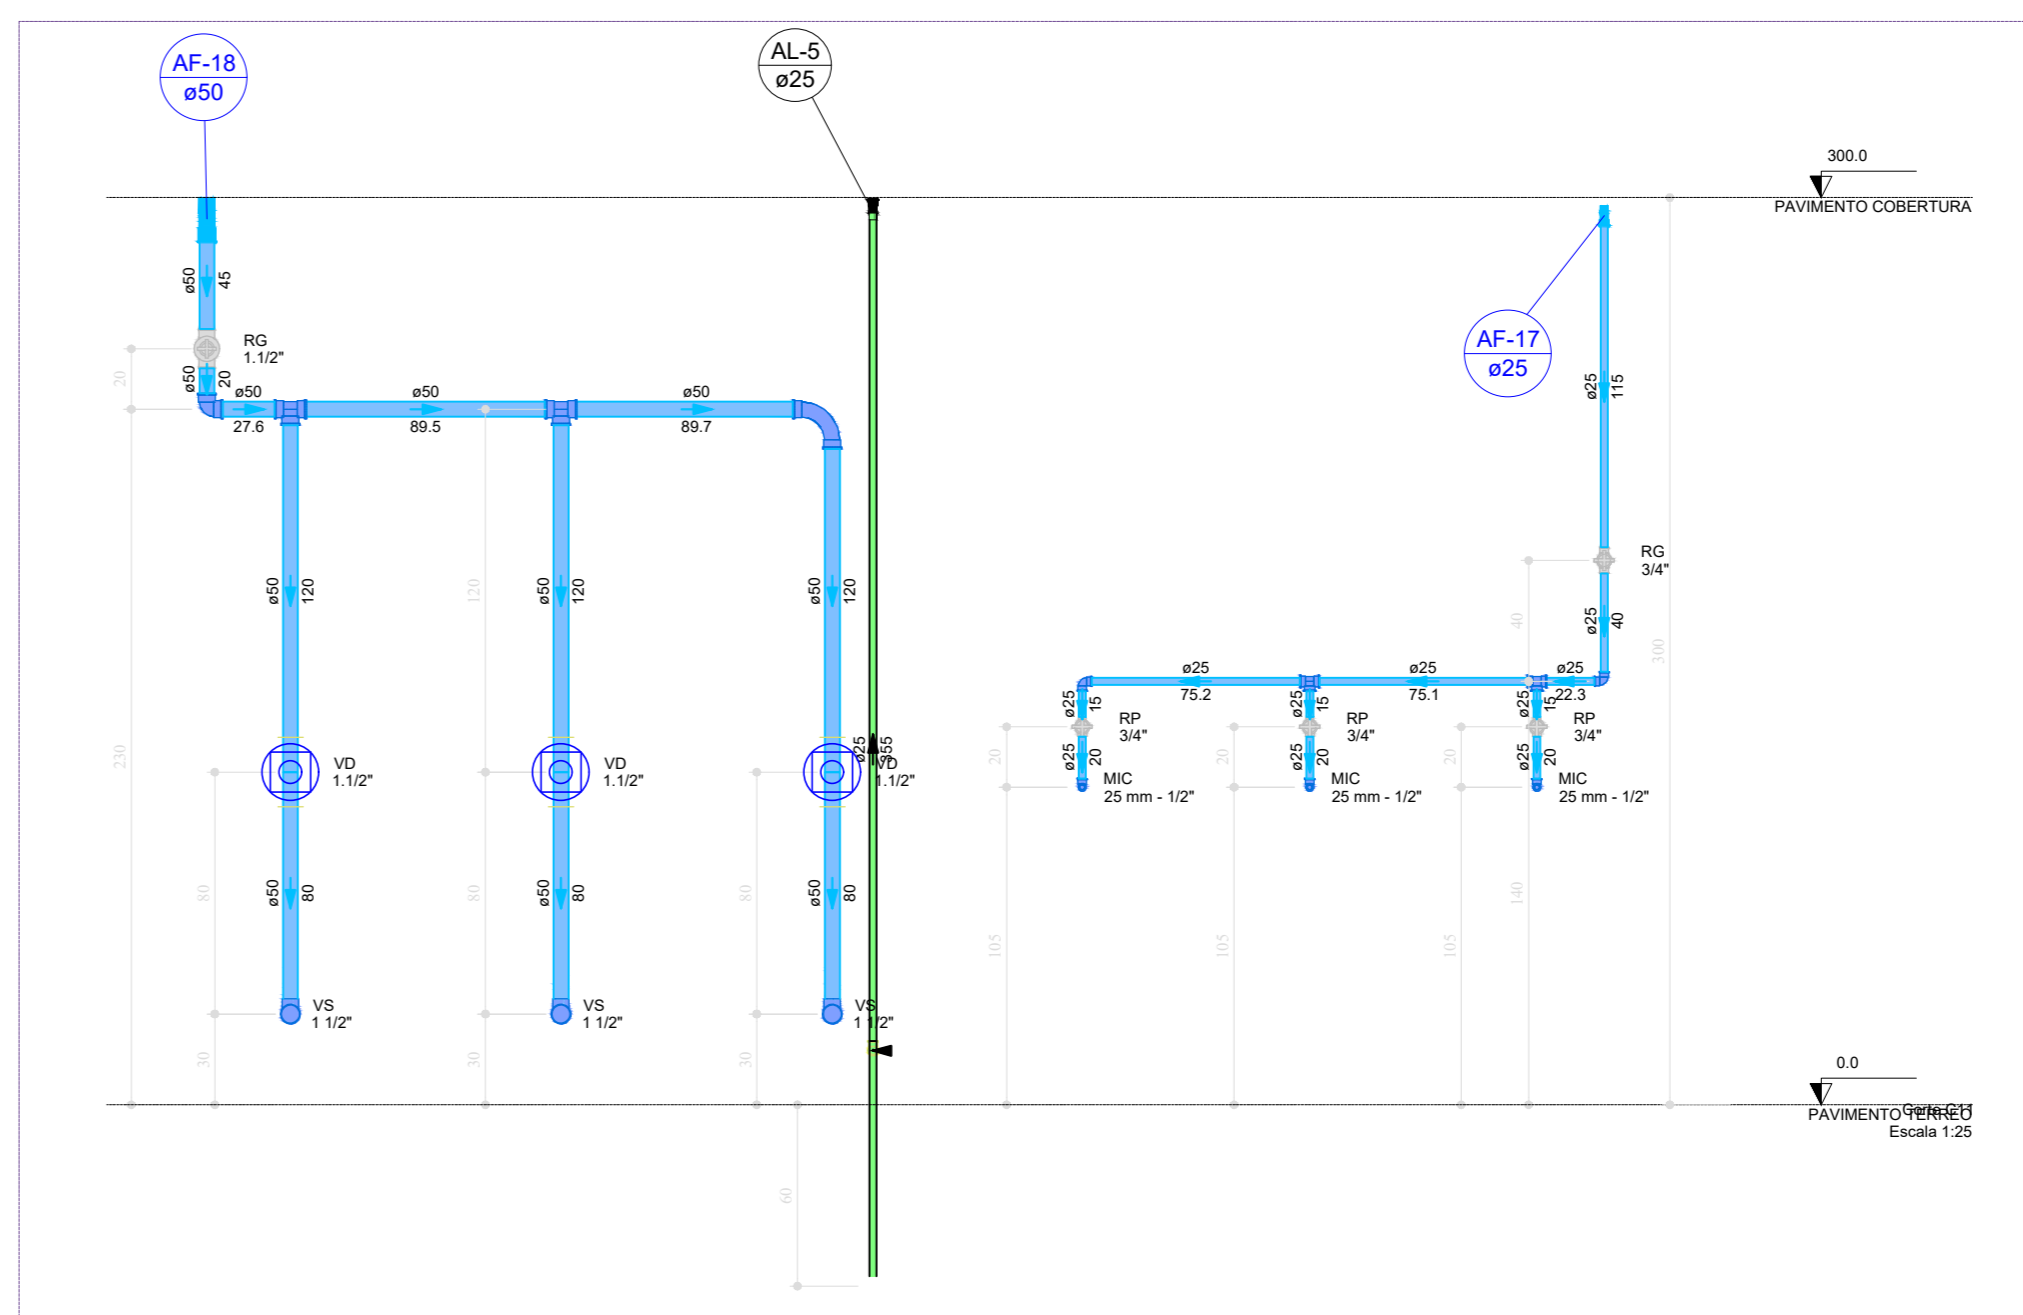


Escala 1:25

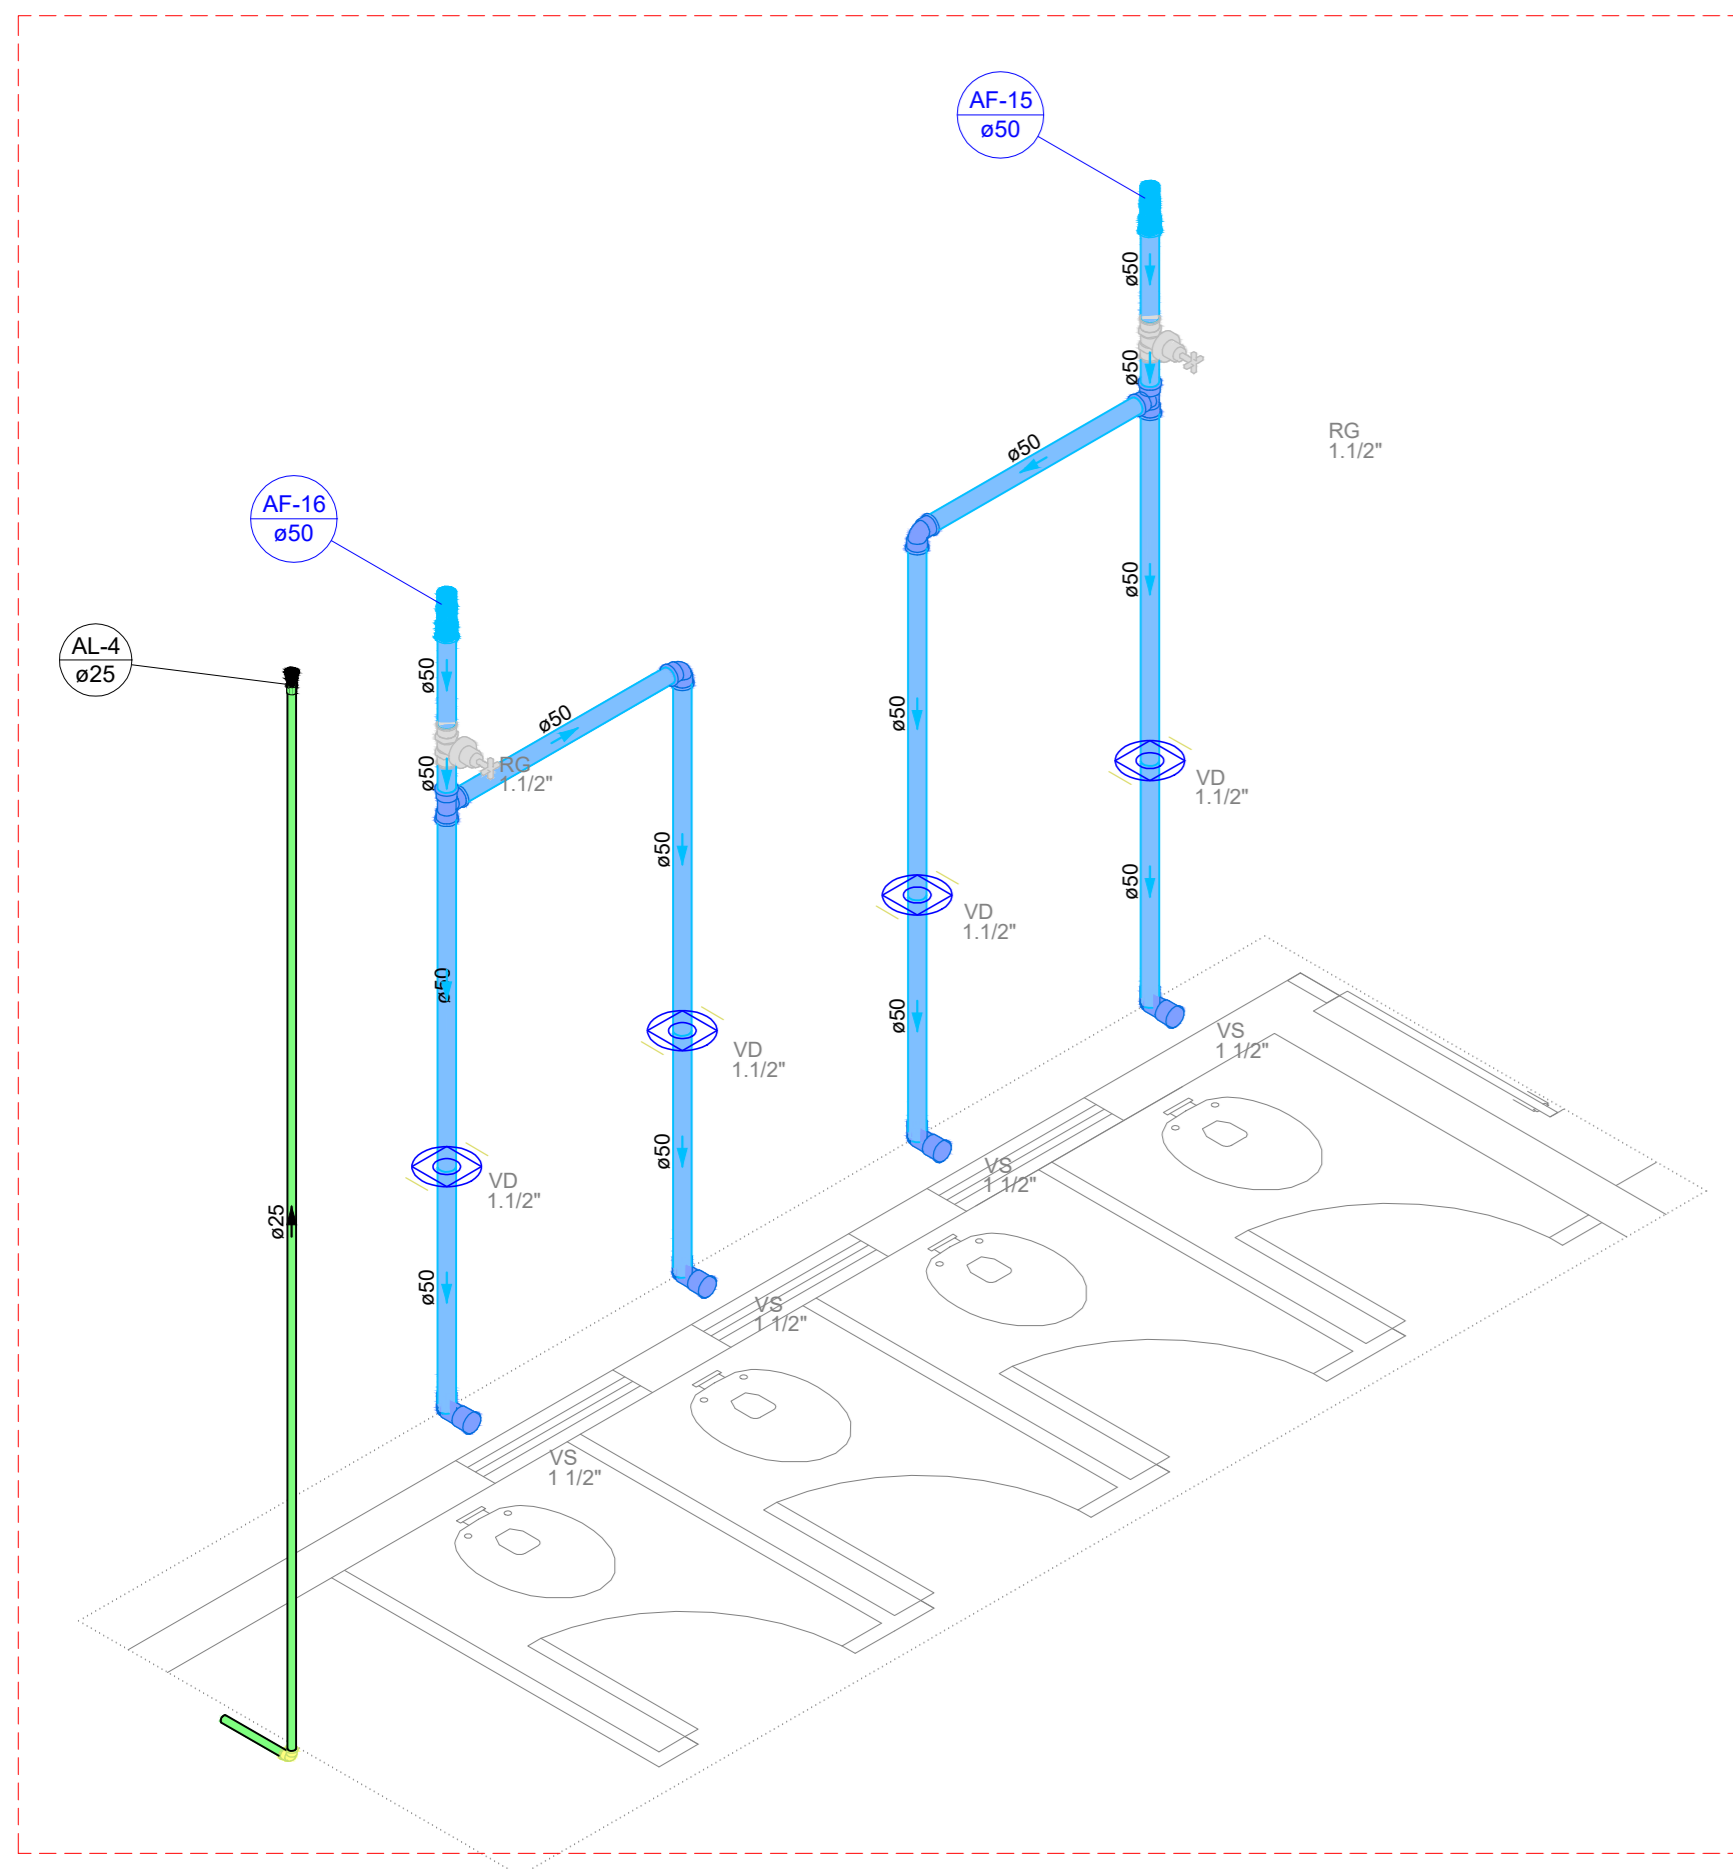


Detalhe HID-13  
Escala 1:25

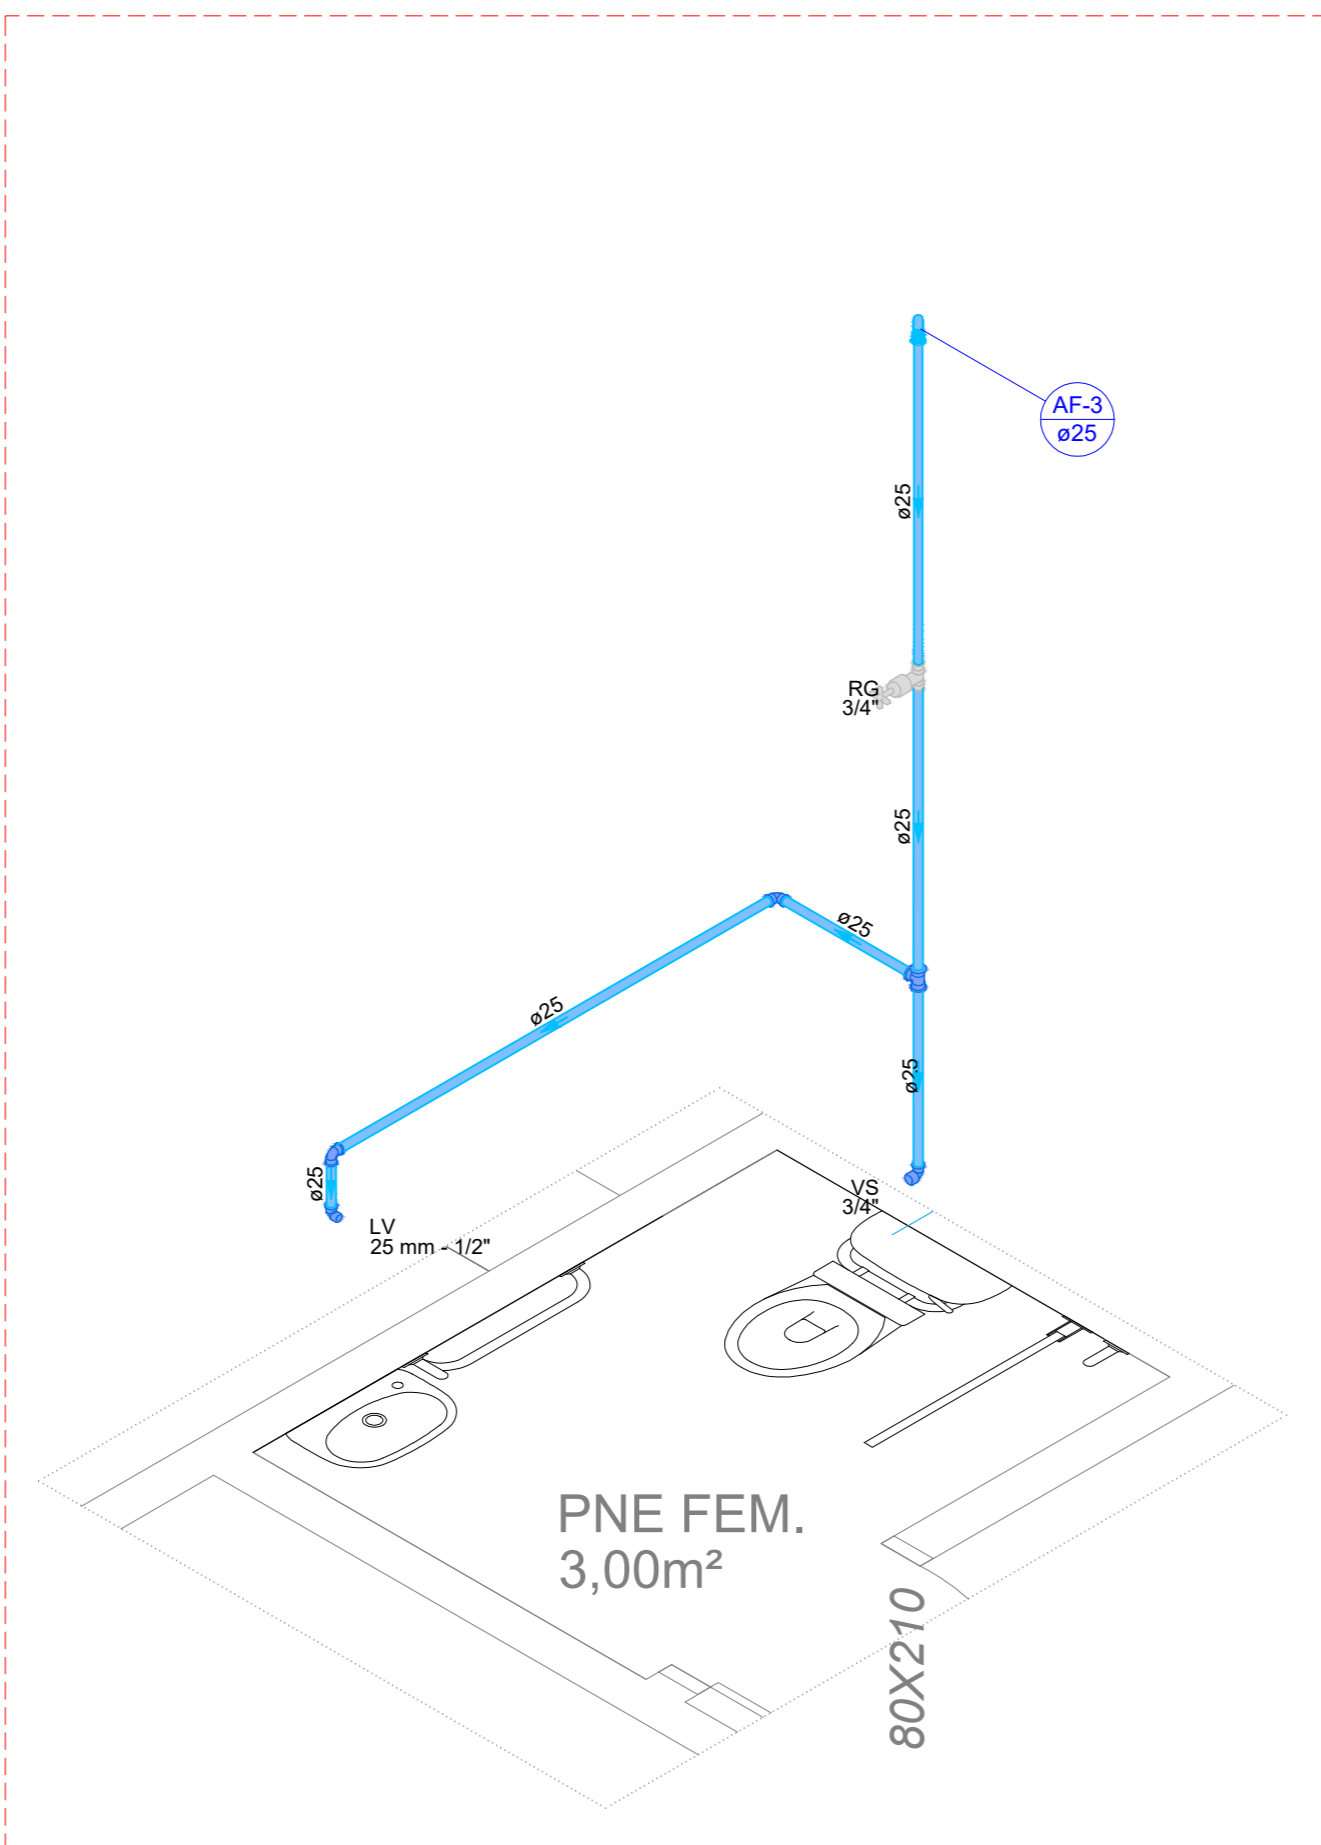


Detalhe HID-2  
Escala 1:25

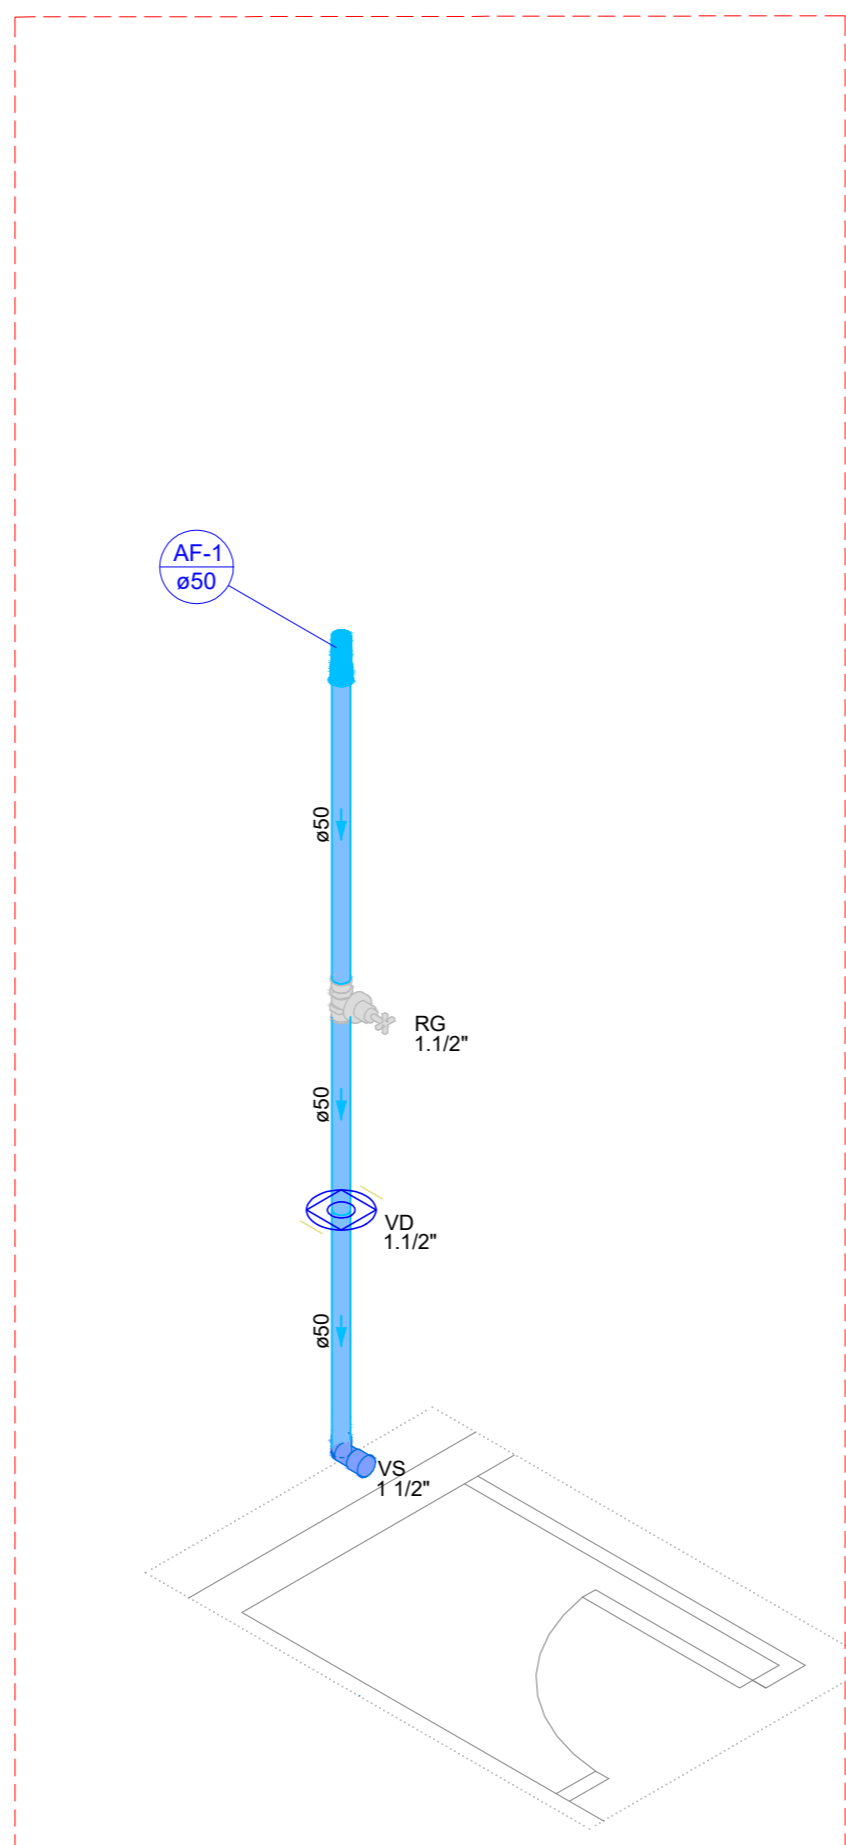

Detalhe HID-3  
Escala 1:25

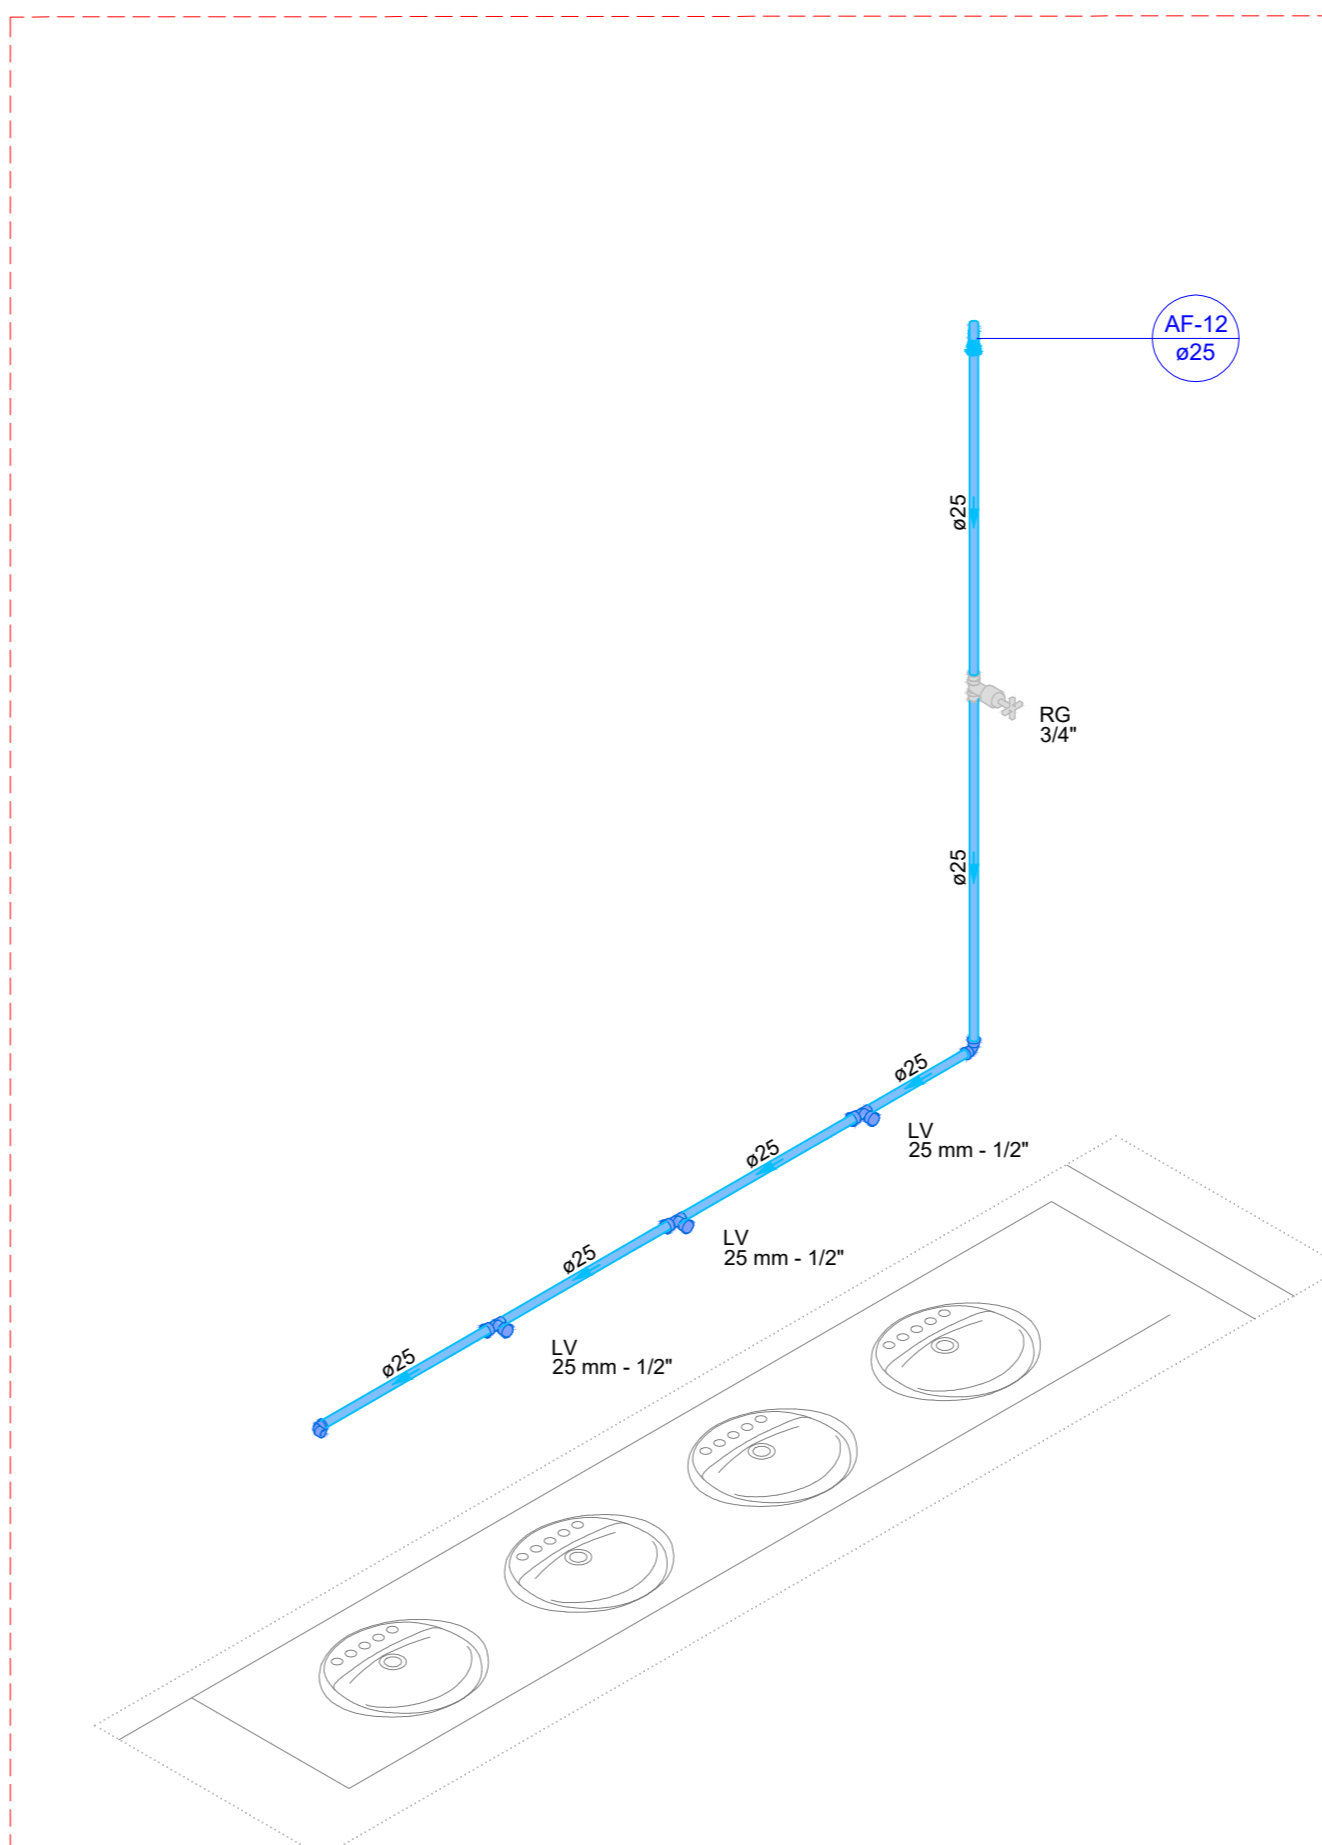

Detalhe HID-11  
Escala 1:25

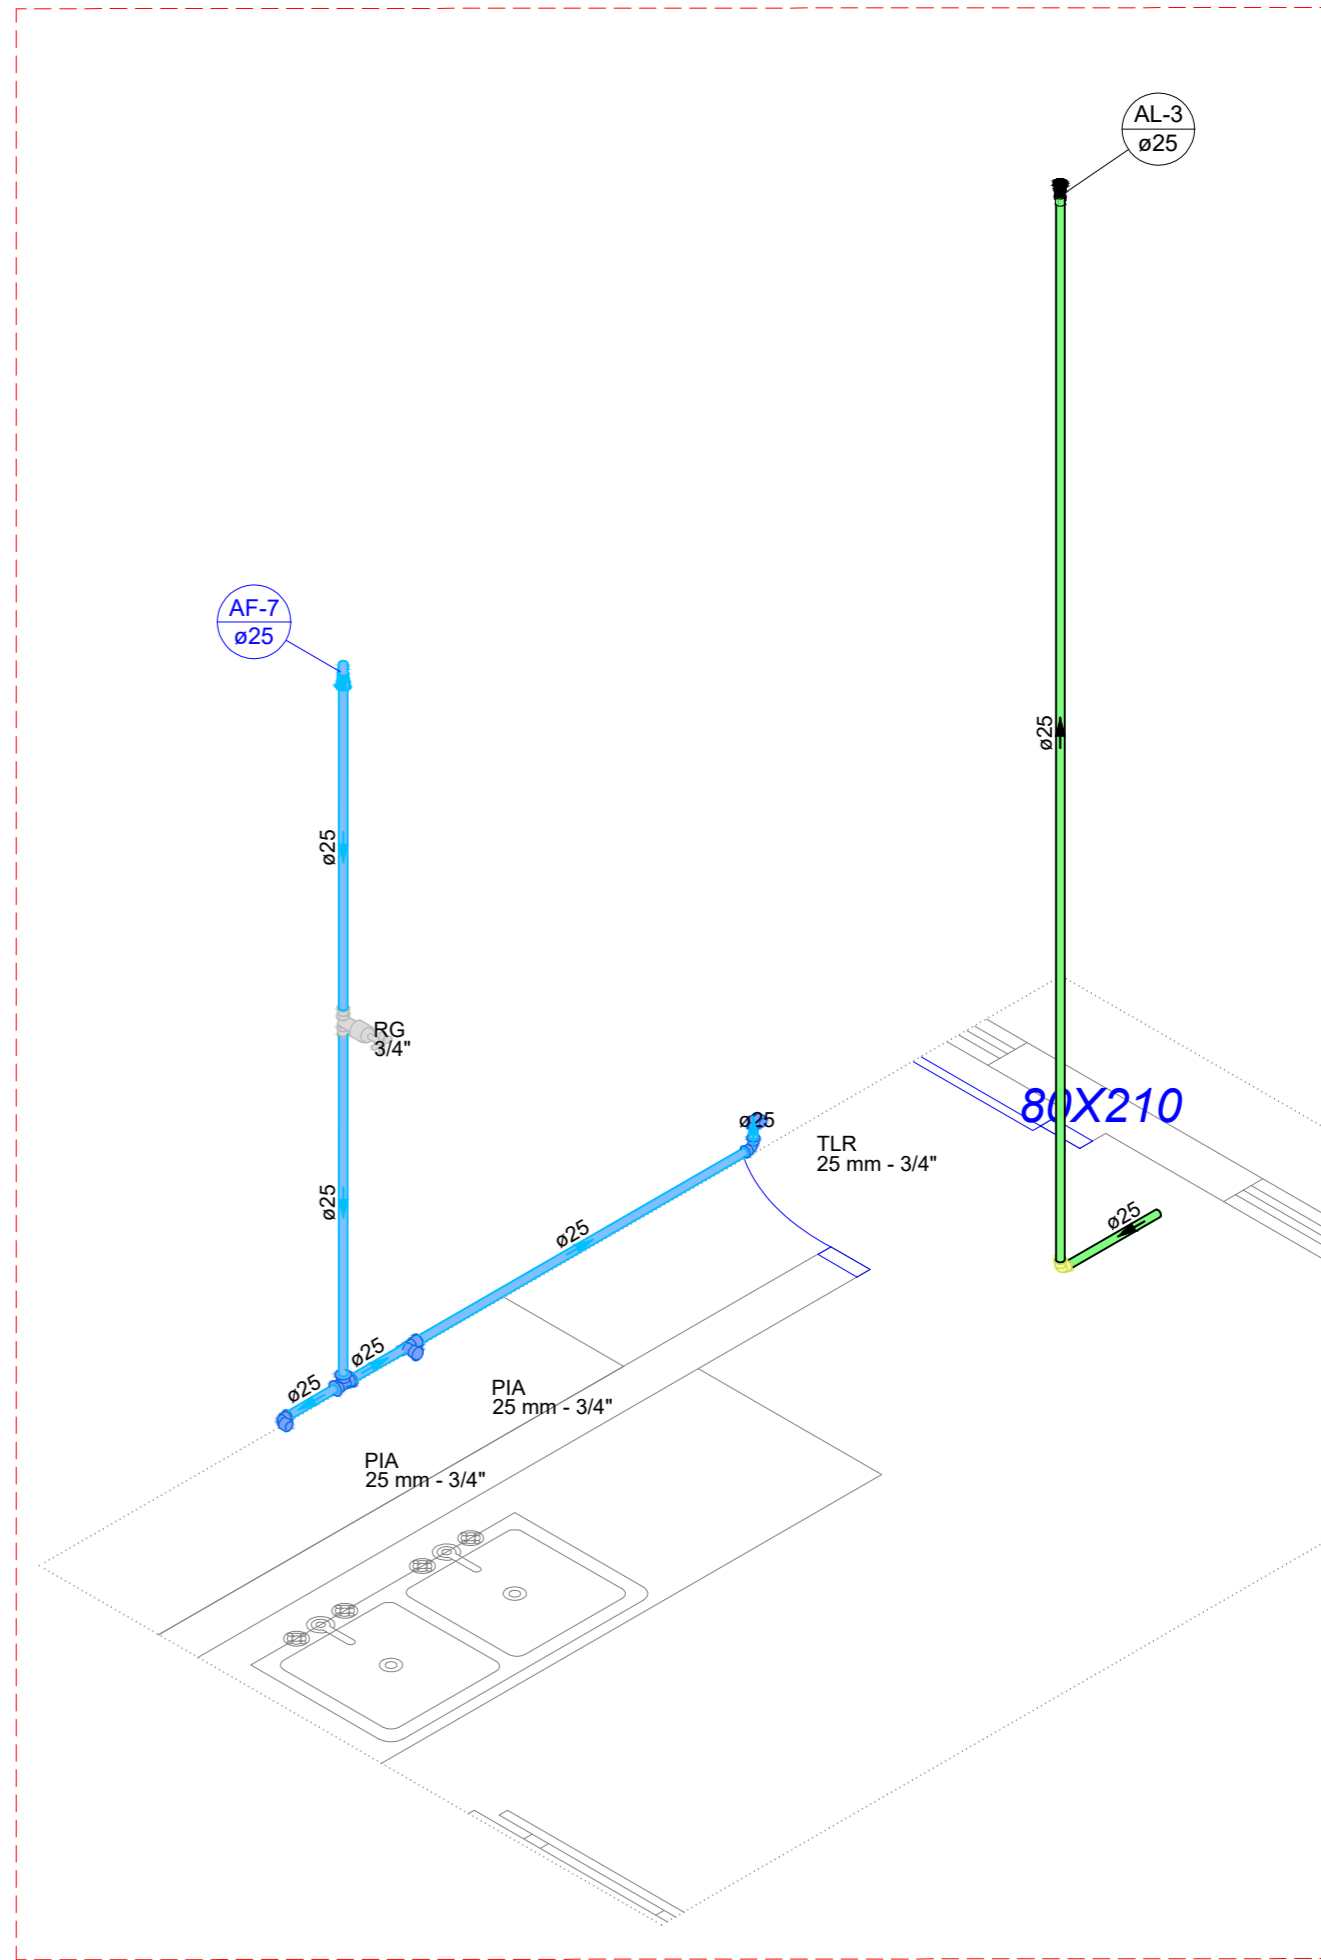

Detalhe HID-10  
Escala 1:25

CARIMBO DE APROVAÇÕES			
<b>ICENGE</b> ENGENHARIA & CONSULTORIA			
TIPO DE USO: PROJETO CEASA CATALÃO			
ENDEREÇO DA OBRA: ARCO VIÁRIO, KM 2, ZONA RURAL, CATALÃO - GO			
PROPRIETÁRIO: PREFEITURA MUNICIPAL DE CATALÃO - GO			
AUTOR DO PROJETO: ENGº SAMUEL GONÇALVES CARRILHO			
RESPONSÁVEL TÉCNICO: ENGº SAMUEL GONÇALVES CARRILHO			
CREA Nº: 101586585/2-D-GO			
CNPJ: 01.505.643/0001-50			
Nº DA PRANCHETA: 03/05			
DESCRIÇÃO: * Isométricos * Cortes		ÁREAS: Verificar planta de arquitetura.	
ESCALA: INDICADAS	DATA: 28 / 07 / 2022	DESENHO: SAYONARA (64) 3443-1688	REVISÃO: