TODAS AS MEDIDAS DEVERÃO SER VERIFICADAS "IN LOCO"

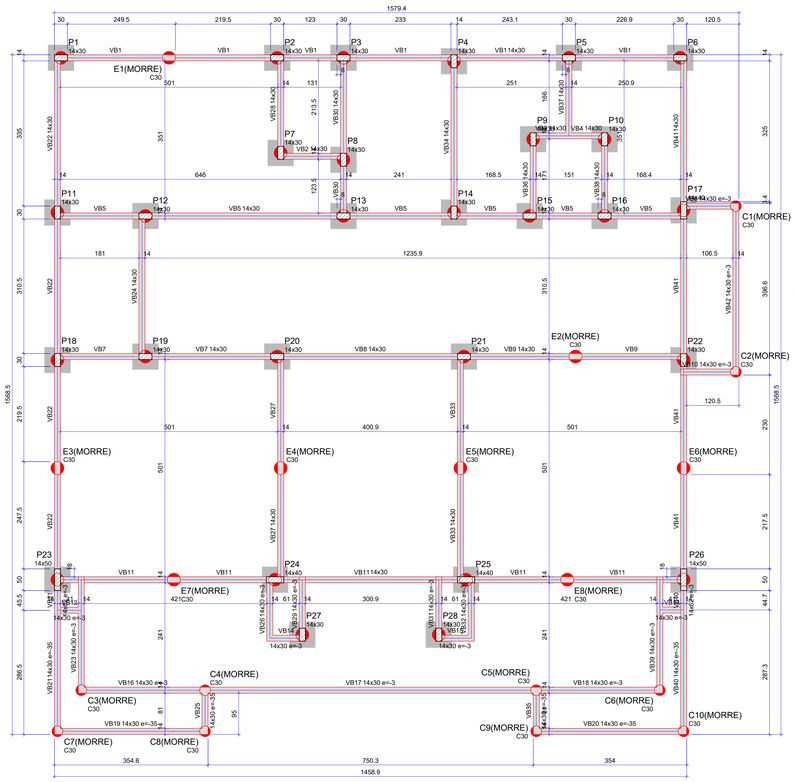

Forma do pavimento Baldrame (Nível 35)

escala 1:50

Vigas			
Nome	Seção (cm)	Elevação (cm)	Nível (cm)
VB1	14x30	0	35
VB2	14x30	0	35
VB3	14x30	0	35
VB4	14x30	0	35
VB5	14x30	0	35
VB6	14x30	-3	32
VB7	14x30	0	35
VB8	14x30	0	35
VB9	14x30	0	35
VB10	14x30	-3	32
VB11	14x30	0	35
VB12	14x30	-3	32
VB13	14x30	-3	32
VB14	14x30	-3	32
VB15	14x30	-3	32
VB16	14x30	-3	32
VB17	14x30	-3	32
VB18	14x30	-3	32
VB19	14x30	-35	0
VB20	14x30	-35	0
VB21	14x30	-35	0
	14x62	-3	32
VB22	14x30	0	35
VB23	14x30	-3	32
VB24	14x30	0	35
VB25	14x30	-35	0
VB26	14x30	-3	32
VB27	14x30	0	35
VB28	14x30	0	35
VB29	14x30	-3	32
VB30	14x30	0	35
VB31	14x30	-3	32
VB32	14x30	-3	32
VB33	14x30	0	35
VB34	14x30	0	35
VB35	14x30	-35	0
VB36	14x30	0	35
VB37	14x30	0	35
VB38	14x30	0	35
VB39	14x30	-3	32
VB40	14x30	-35	0
	14x62	-3	32
VB41	14x30	0	35
VB42	14x30	-3	32

Características dos materiais	
fck (kgf/cm²)	Ecs (kgf/cm²)
300	268384

Dimensão máxima do agregado = 19 mm

Pilares			
Nome	Seção (cm)	Elevação (cm)	Nível (cm)
P1	14x30	0	35
P2	14x30	0	35
P3	14x30	0	35
P4	14x30	0	35
P5	14x30	0	35
P6	14x30	0	35
P7	14x30	0	35
P8	14x30	0	35
P9	14x30	0	35
P10	14x30	0	35
P11	14x30	0	35
P12	14x30	0	35
P13	14x30	0	35
P14	14x30	0	35
P15	14x30	0	35
P16	14x30	0	35
P17	14x40	0	35
P18	14x30	0	35
P19	14x30	0	35
P20	14x30	0	35
P21	14x30	0	35
P22	14x30	0	35
P23	14x50	0	35
P24	14x40	0	35
P25	14x40	0	35
P26	14x50	0	35
P27	14x30	0	35
P28	14x30	0	35

Legenda dos pilares

Pilar que passa

Legenda das vigas e paredes
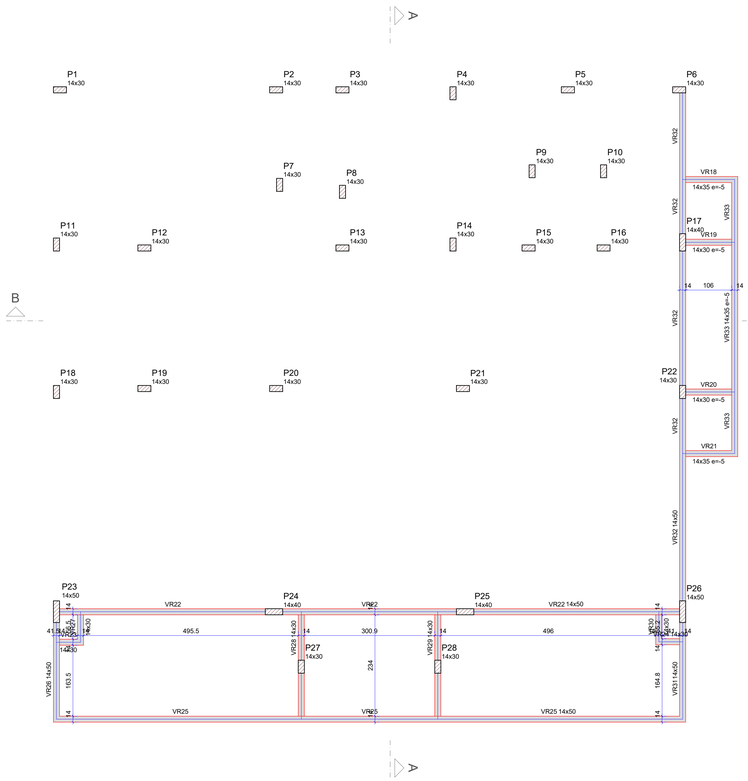
Viga