TODAS AS MEDIDAS DEVERÃO SER VERIFICADAS "IN LOCO"

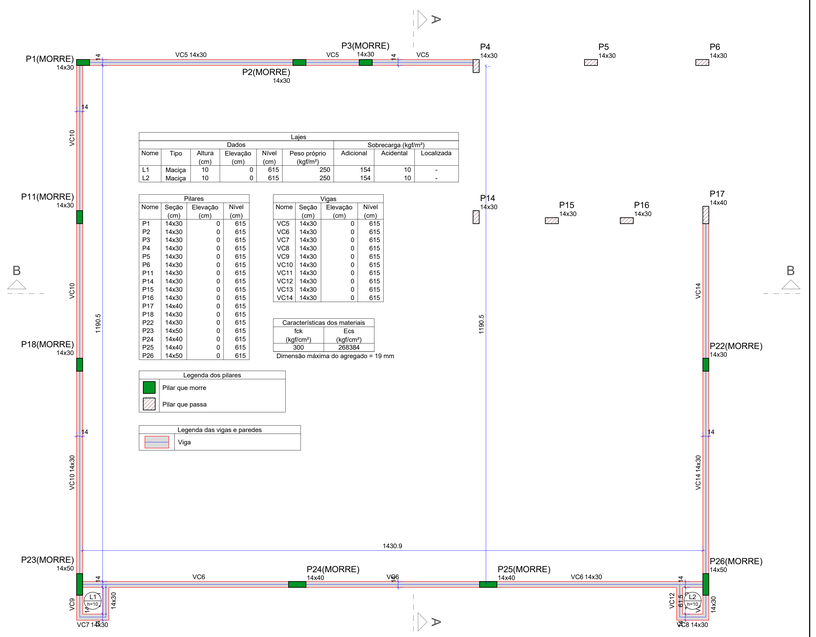

Lajes							
	Dados				Sobrecarga (kgf/m²)		
Nome	Tipo	Altura (cm)	Elevação (cm)	Nível (cm)	Peso próprio (kgf/m²)	Adicional	Acidental	Localizada
L1	Maciça	10	0	615	250	154	10	-
L2	Maciça	10	0	615	250	154	10	-

Pilares			
Nome	Seção (cm)	Elevação (cm)	Nível (cm)
P1	14x30	0	615
P2	14x30	0	615
P3	14x30	0	615
P4	14x30	0	615
P5	14x30	0	615
P6	14x30	0	615
P11	14x30	0	615
P14	14x30	0	615
P15	14x30	0	615
P16	14x30	0	615
P17	14x40	0	615
P18	14x30	0	615
P22	14x30	0	615
P23	14x50	0	615
P24	14x40	0	615
P25	14x40	0	615
P26	14x50	0	615

Vigas			
Nome	Seção (cm)	Elevação (cm)	Nível (cm)
VC5	14x30	0	615
VC6	14x30	0	615
VC7	14x30	0	615
VC8	14x30	0	615
VC9	14x30	0	615
VC10	14x30	0	615
VC11	14x30	0	615
VC12	14x30	0	615
VC13	14x30	0	615
VC14	14x30	0	615

Características dos materiais	
fck (kgf/cm²)	Eca (kgf/cm²)
300	268394

Dimensão máxima do agregado = 19 mm

Legenda dos pilares
- Pilar que morre
- Pilar que passa

Legenda das vigas e paredes
- Viga

Forma intermediária do pavimento Barrilete (Nível 615)
escala 1:50

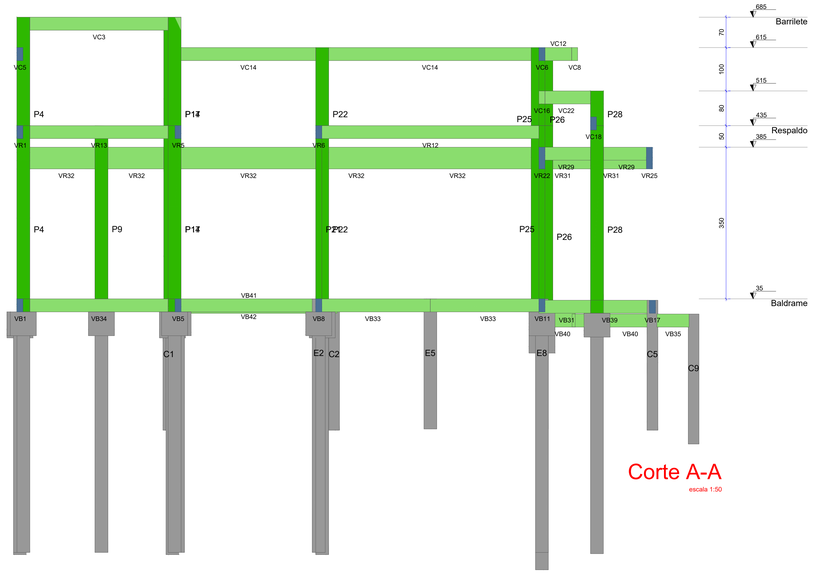

Corte A-A
escala 1:50

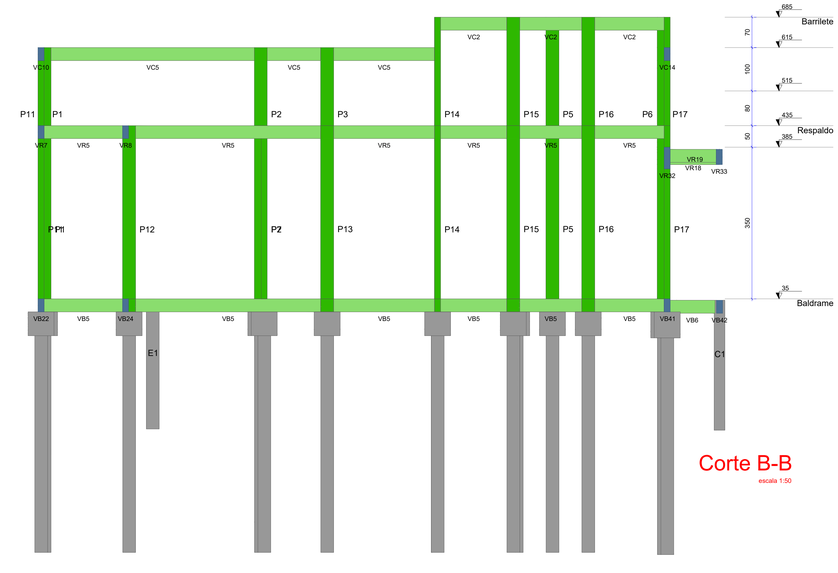

Corte B-B
escala 1:50

VIGAS BALDRAME

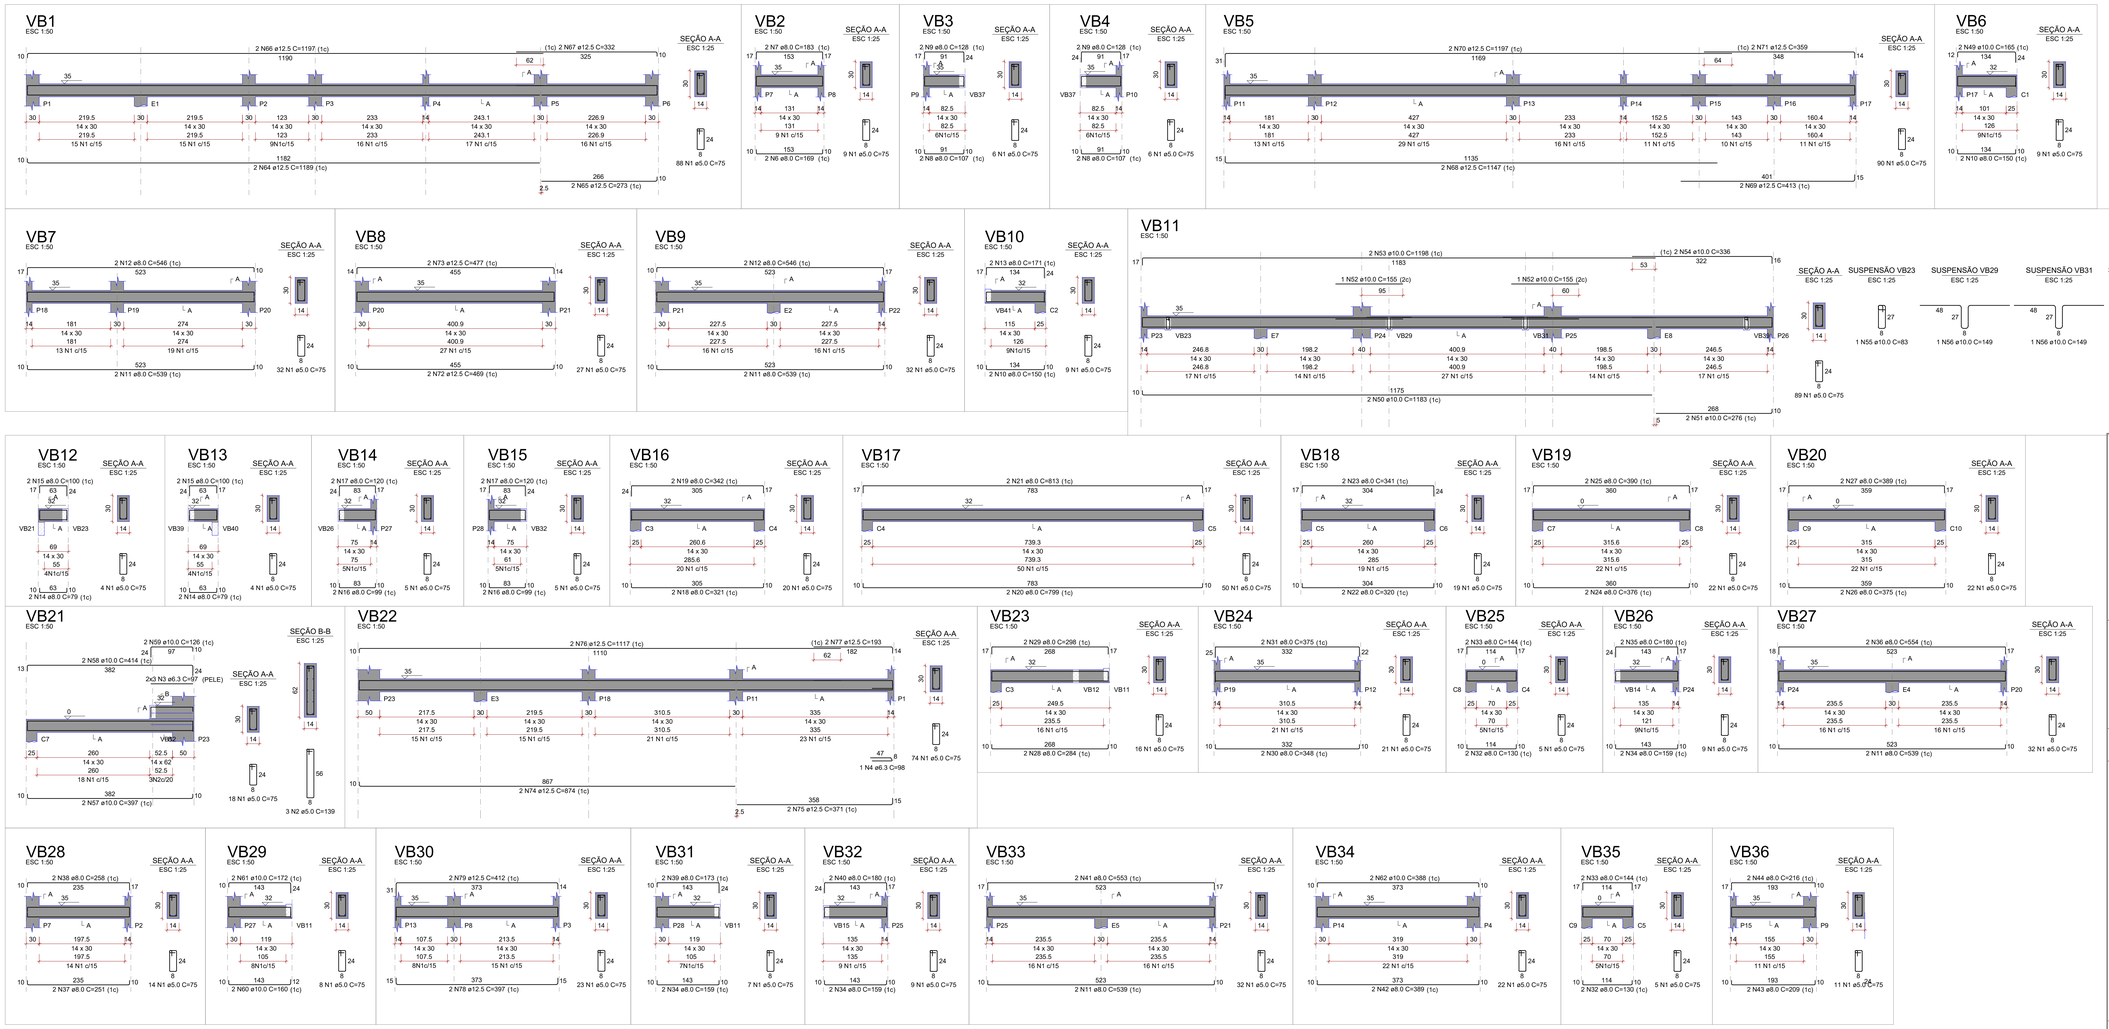

CARIMBO DE APROVAÇÕES

IDENTIFICAÇÃO DO ESCRITÓRIO / CONSTRUTORA

LICENGE ENGENHARIA & CONSULTORIA
RUA NASSIM AGEL, N°411 - CENTRO, CATALÃO / GO
(64) 3443-1688 - www.licenge.com.br

CATALÃO GO — POTÊNCIA NO CORAÇÃO DO BRASIL

TIPO DE USO: **EDIFICAÇÃO COMERCIAL**

CASA DE VELÓRIO DO CEMITÉRIO MUNICIPAL DE SANTO ANTÔNIO DO RIO VERDE

ESTRUTURAL

ENDEREÇO DA OBRA:
RUA JOAQUIM RABELO DE SOUZA - DISTRITO DE SANTO ANTÔNIO DO RIO VERDE - CATALÃO / GO

PROPRIETÁRIO
PREFEITURA MUNICIPAL DE CATALÃO / GO — CNPJ: 01.505.643/0001-50

AUTOR DO PROJETO
ENG°. PEDRO SILVA DE SOUZA — CREA n° 1016279248/D-GO

RESPONSÁVEL TÉCNICO
ENG°. PEDRO SILVA DE SOUZA — CREA n° 1016279248/D-GO

Nº DA PRANCHA: 03 / 06

DESCRIÇÃO
- Formas
- Cortes A-A e B-B
- Vigas Baldrame

ÁREAS
Conferir em projeto arquitetônico

ESCALA	DATA	DESENHO	REVISÃO
INDICADAS	03 / 02 / 2024	IZADORA (64) 3443-1688	17 / 02 / 2024

NOME DO ARQUIVO DXF/ALT:
EST_CASA DE VELORIO_R02.dwg

FORMATO A0 (841 x 1189)

REPRODUÇÃO SOMENTE COM AUTORIZAÇÃO POR ESCRITO DO AUTOR DO PROJETO. LEI Nº 9610 - LEI DO DIREITO AUTORAL