



PROJEÇÃO DE COBERTURA

do do Reservatório

PLANTA CHAVE

# PROJETO HIDRÁULICO - ATACADISTA

## ESCALA: 1/50

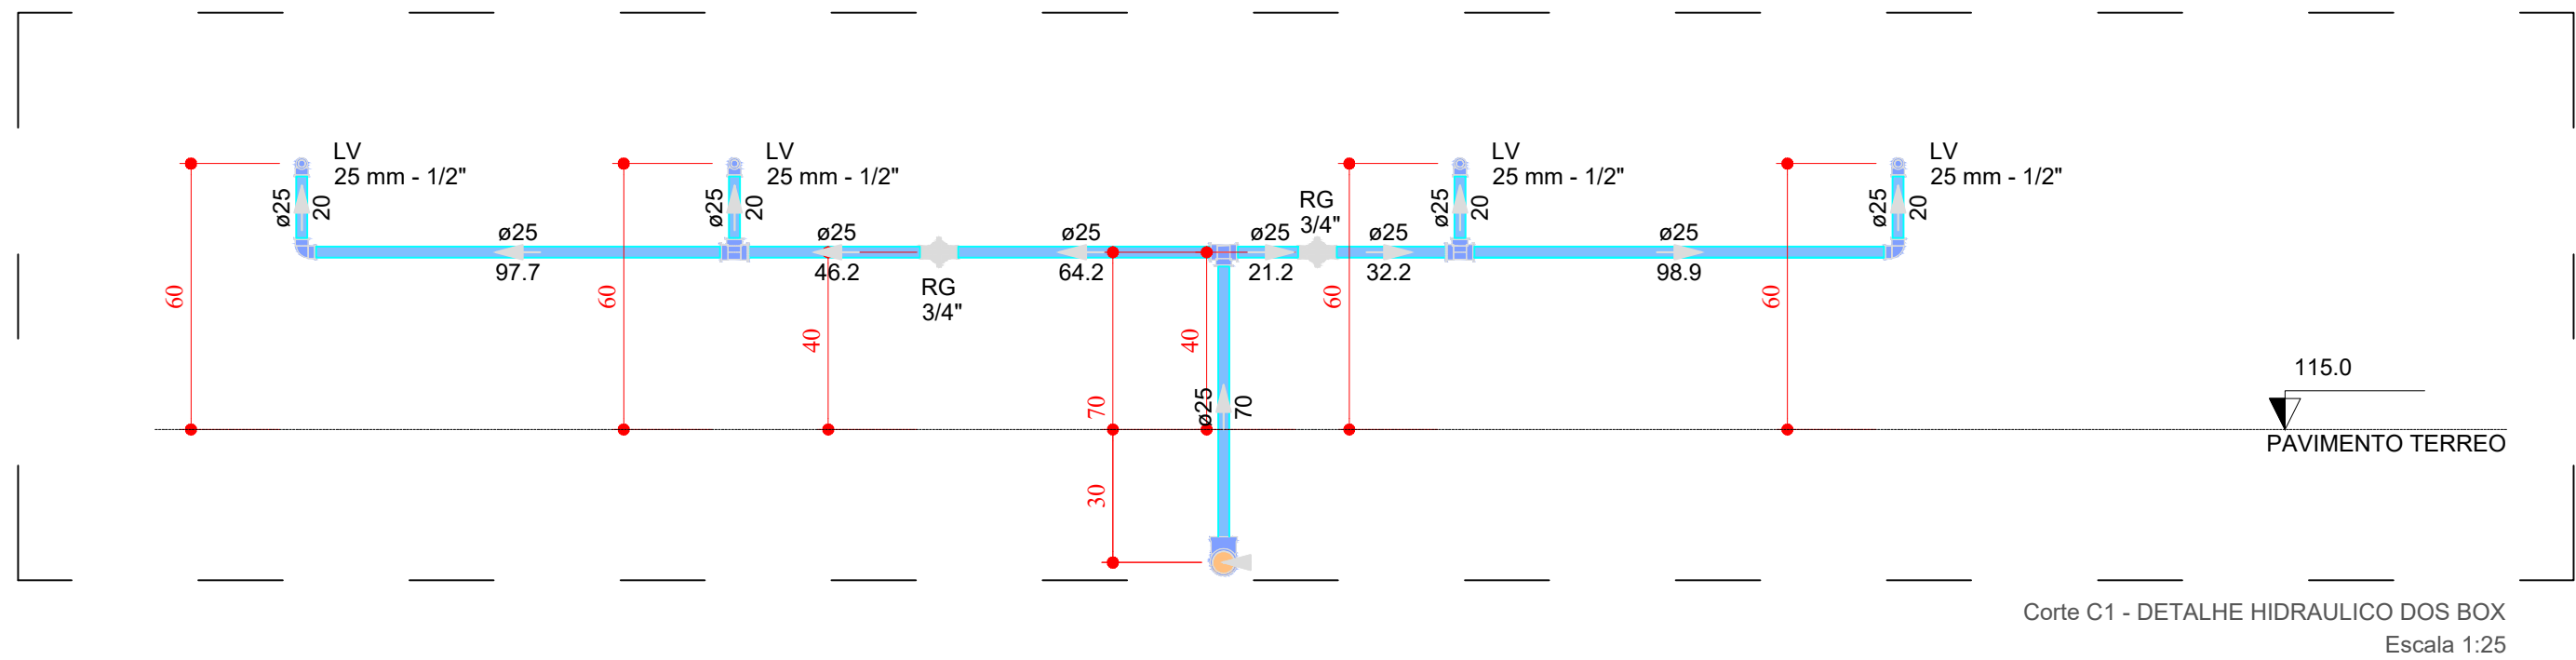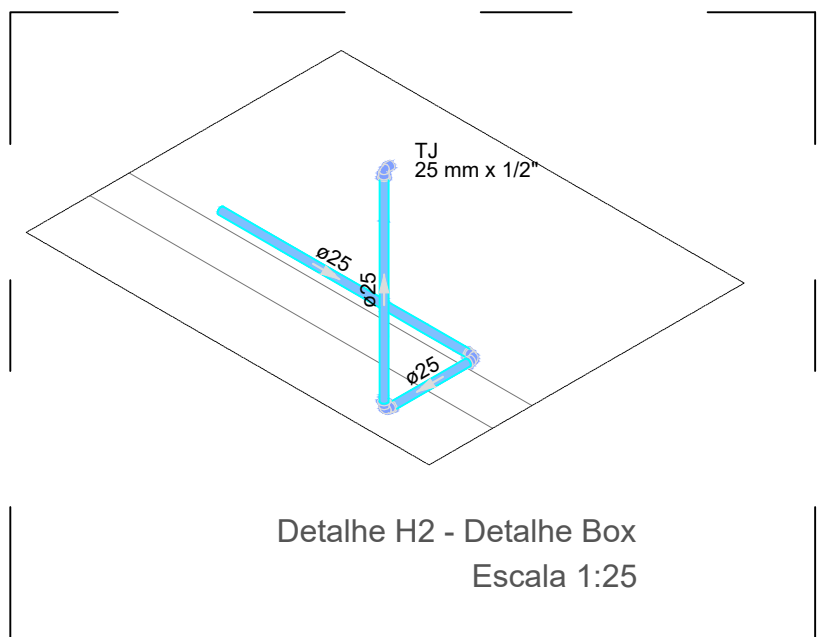

Lista de materiais - PAVIMENTO TERREO	
Água fria	
Acoplador	
Torneira de Jardim	3 ps
Torneira de lavatório	32 ps
Metais	
Registro de gaveta c/ canopia cromada	1 ps
3/4"	16 ps
PVC Acessórios	
Engate flexível plástico	
1/2 - 30cm	32 ps
PVC rígido soldável	
Adapt. sold. c/ flange livre p/ ox. d'água	
50 mm - 1.1/2"	1 ps
Adapt. sold. curto c/bola-rosca p. registro	
25 mm - 3/4"	32 ps
50 mm - 1.1/2"	2 ps
Bucha de redução sold. longa	
50 mm - 25 mm	9 ps
Curva 45 soldável	
50 mm	3 ps
Joelho 90° soldável	
25 mm	21 ps
Tubos	
25 mm	42.2 m
50 mm	55.56 m
Té 90 soldável	
25 mm	24 ps
50 mm	10 ps
PVC soldável azul c/ bucha teado	
Joelho de redução 90° soldável com bucha de teado	
25 mm - 1/2"	35 ps

Legenda de condutos - PAVIMENTO TERREO
Água fria

Legenda das instalações - PAVIMENTO TERREO
LV - Lavatório com joelho de 90° - 25 mm - 1/2"
RG - Registro de gaveta c/anopia cromada c/PVC soldável - 1.1/2"
TJ - Torneira de jardim com joelho 90° - 25 mm x 1/2"

Legenda - PAVIMENTO TERREO
RG - Registro de gaveta c/anopia cromada c/PVC soldável

CARIMBO DE APROVAÇÕES :



TIPO DE USO :

PROJETO CEASA CATALÃO - ATACADISTA

ENDEREÇO DA OBRA :  
ARCO VIÁRIO, KM 2, ZONA RURAL, CATALÃO - GO

PROPRIETÁRIO :

PREFEITURA MUNICIPAL DE CATALÃO - GO CNPJ: 01.505.643/0001-50

AUTOR DO PROJETO :

ENGRº SAMUEL GONÇALVES CARRILHO CREA Nº:1015865852D - GO

RESPONSÁVEL TÉCNICO :

ENGRº SAMUEL GONÇALVES CARRILHO CREA Nº:1015865852D - GO

DESCRIÇÃO :

\* Projeto Hidraulico

\* Detalhes

\* Lista de materiais

Verificar planta de arquitetura.

ESCALA :

INDICADAS

DATA :

13 / 03 / 2023

DESENHO :

SAYONARA

(64) 3443-1688

REVISÃO :