



Detalhe H1

Escala 1:25

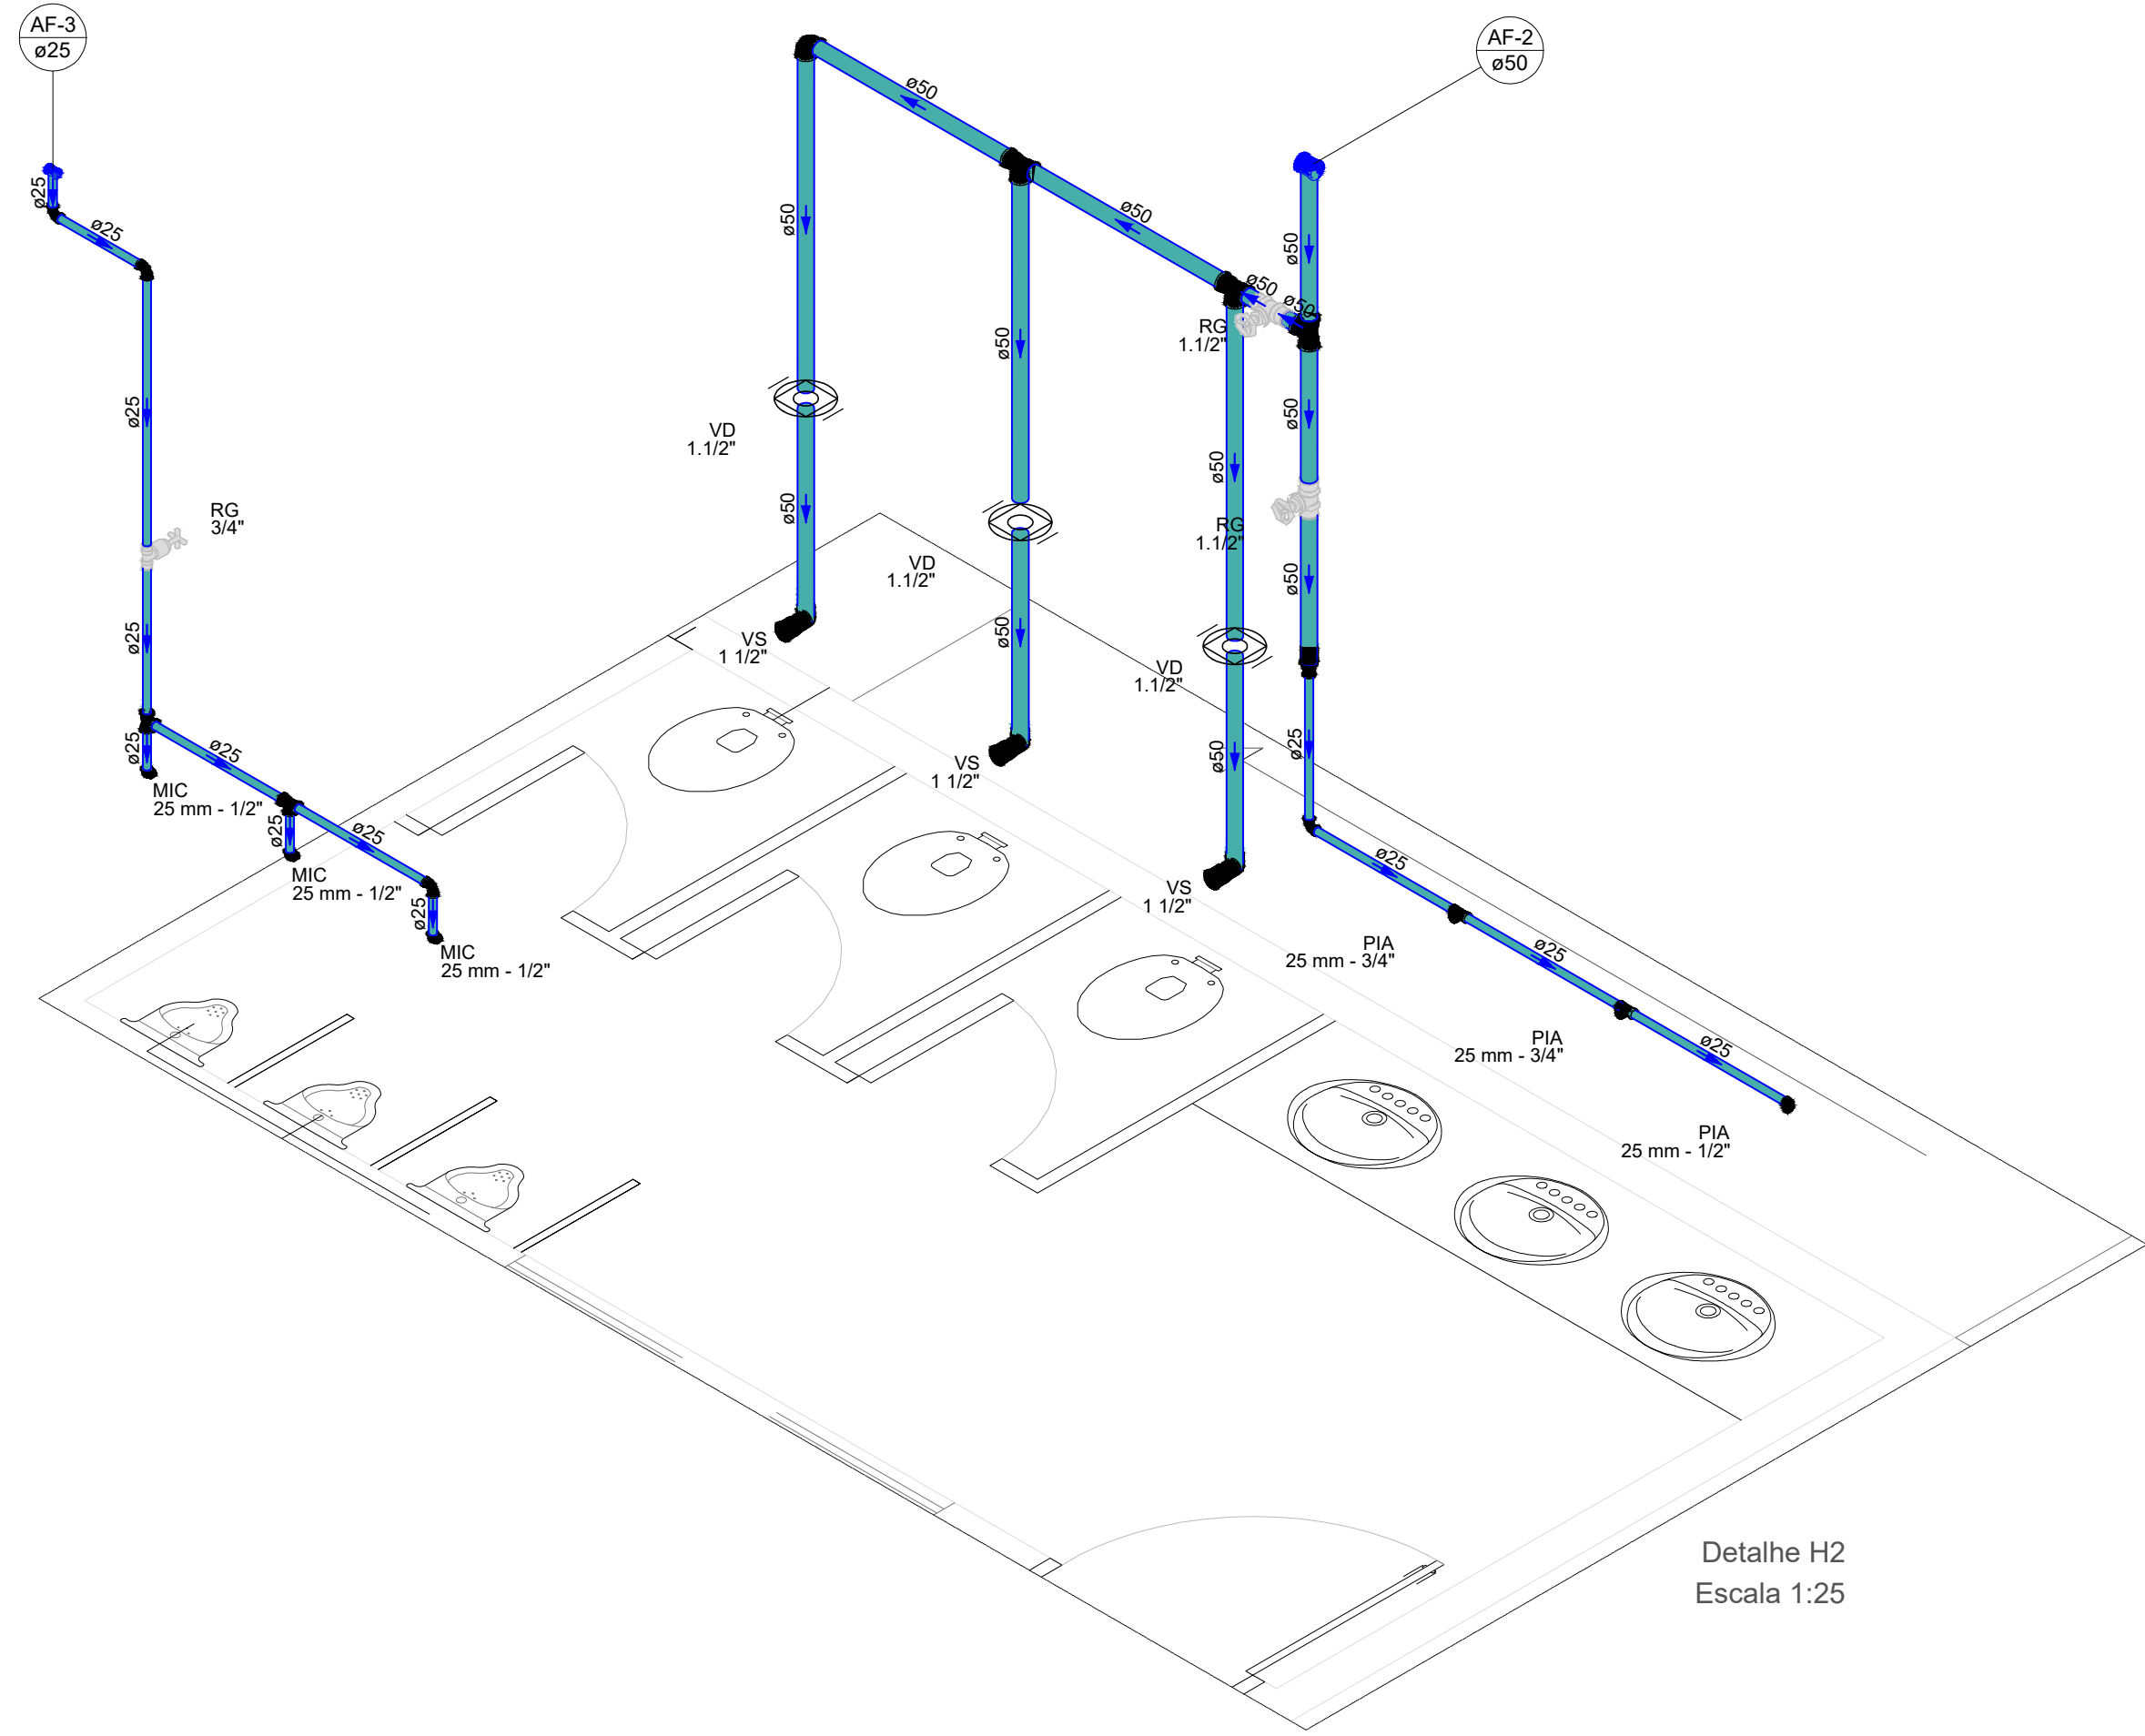


Detalhe H2

Escala 1:25

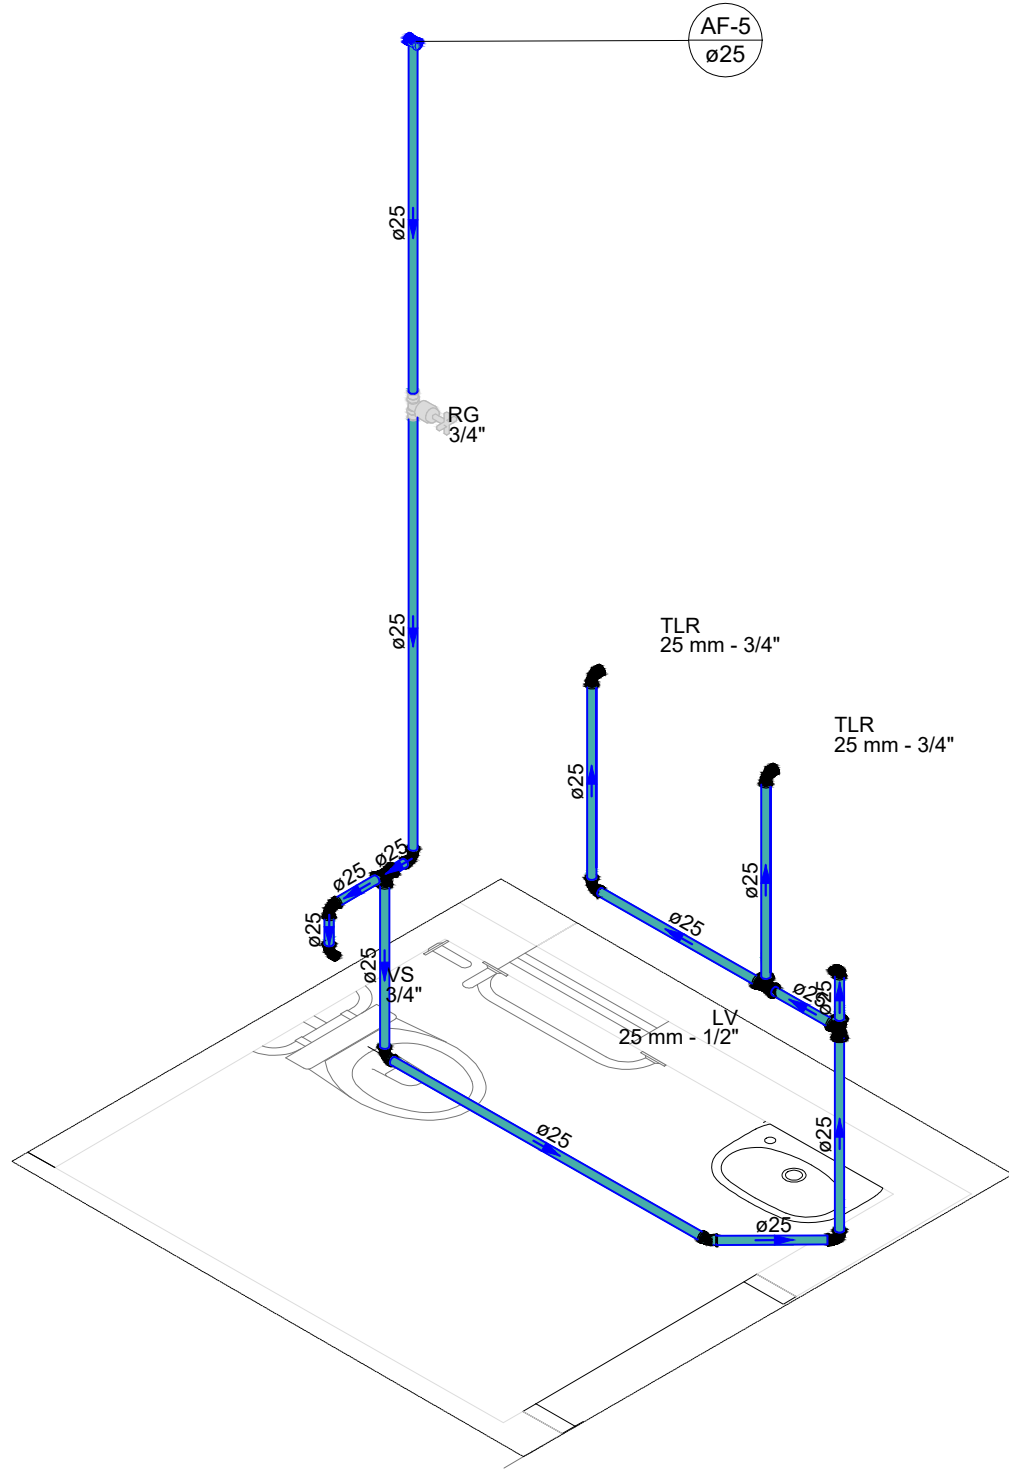


Detalhe H4

Escala 1:25

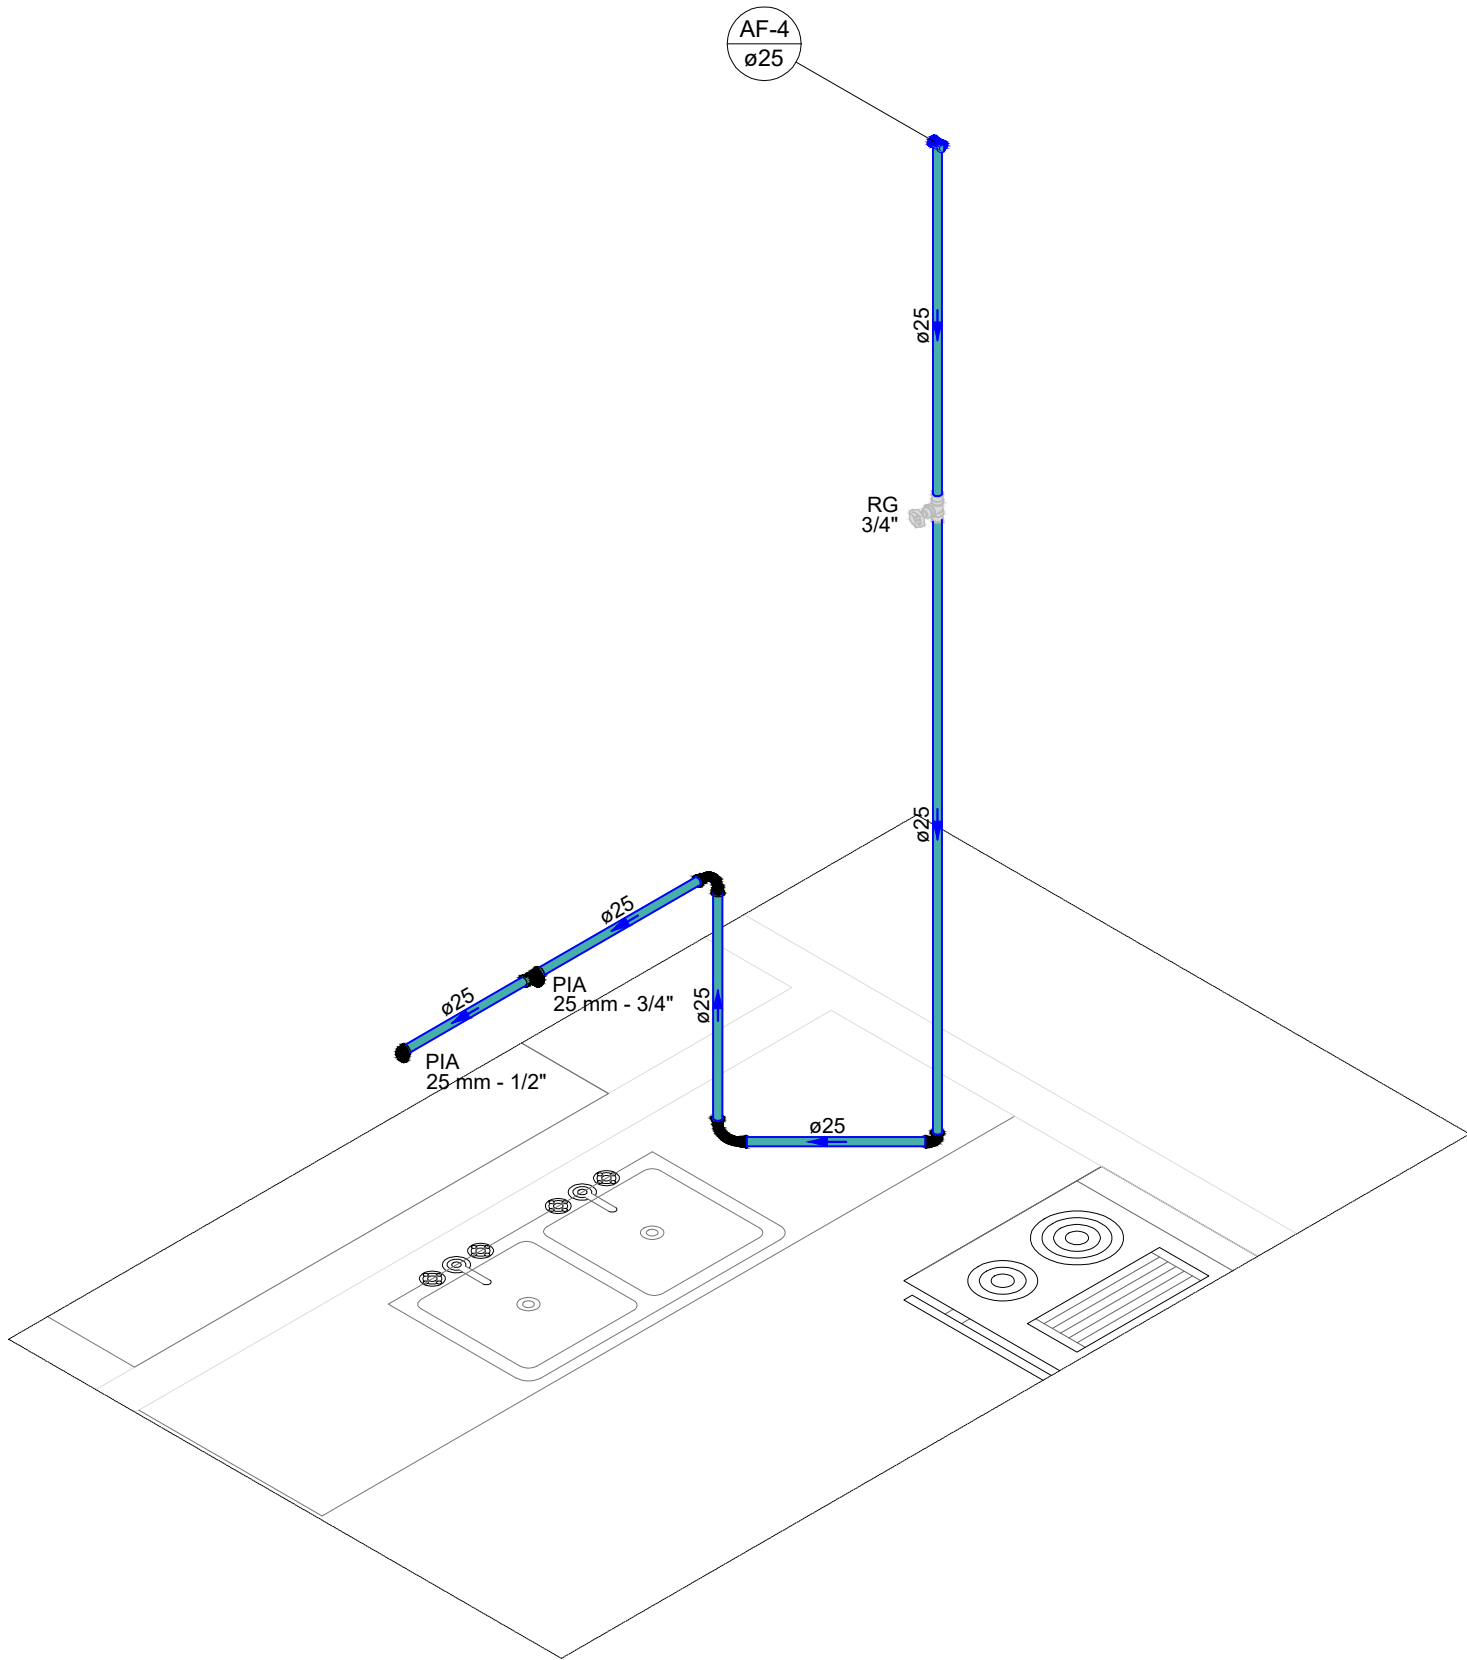


Detalhe H5

Escala 1:25

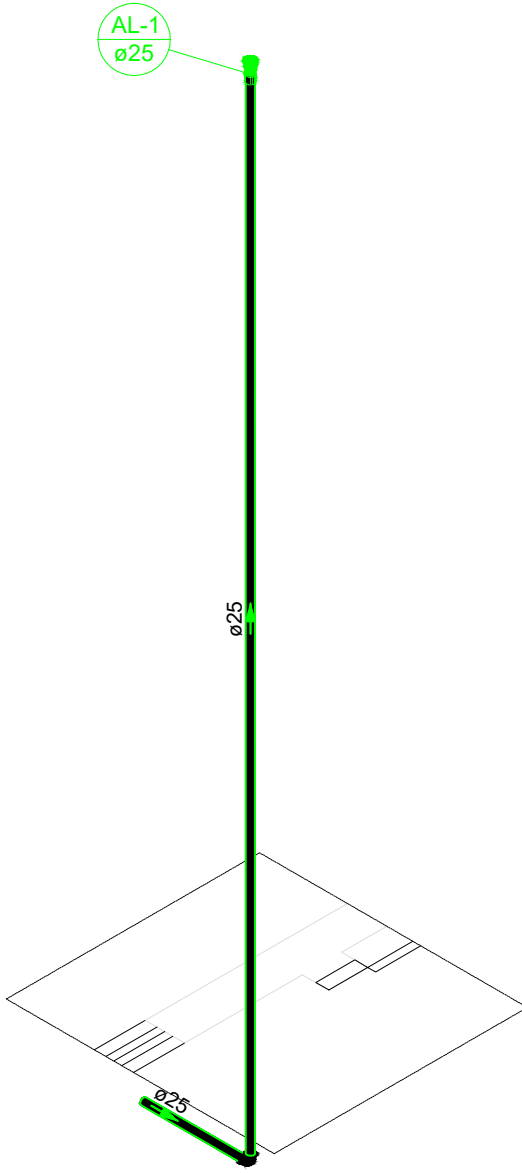


Detalhe H6

Escala 1:25

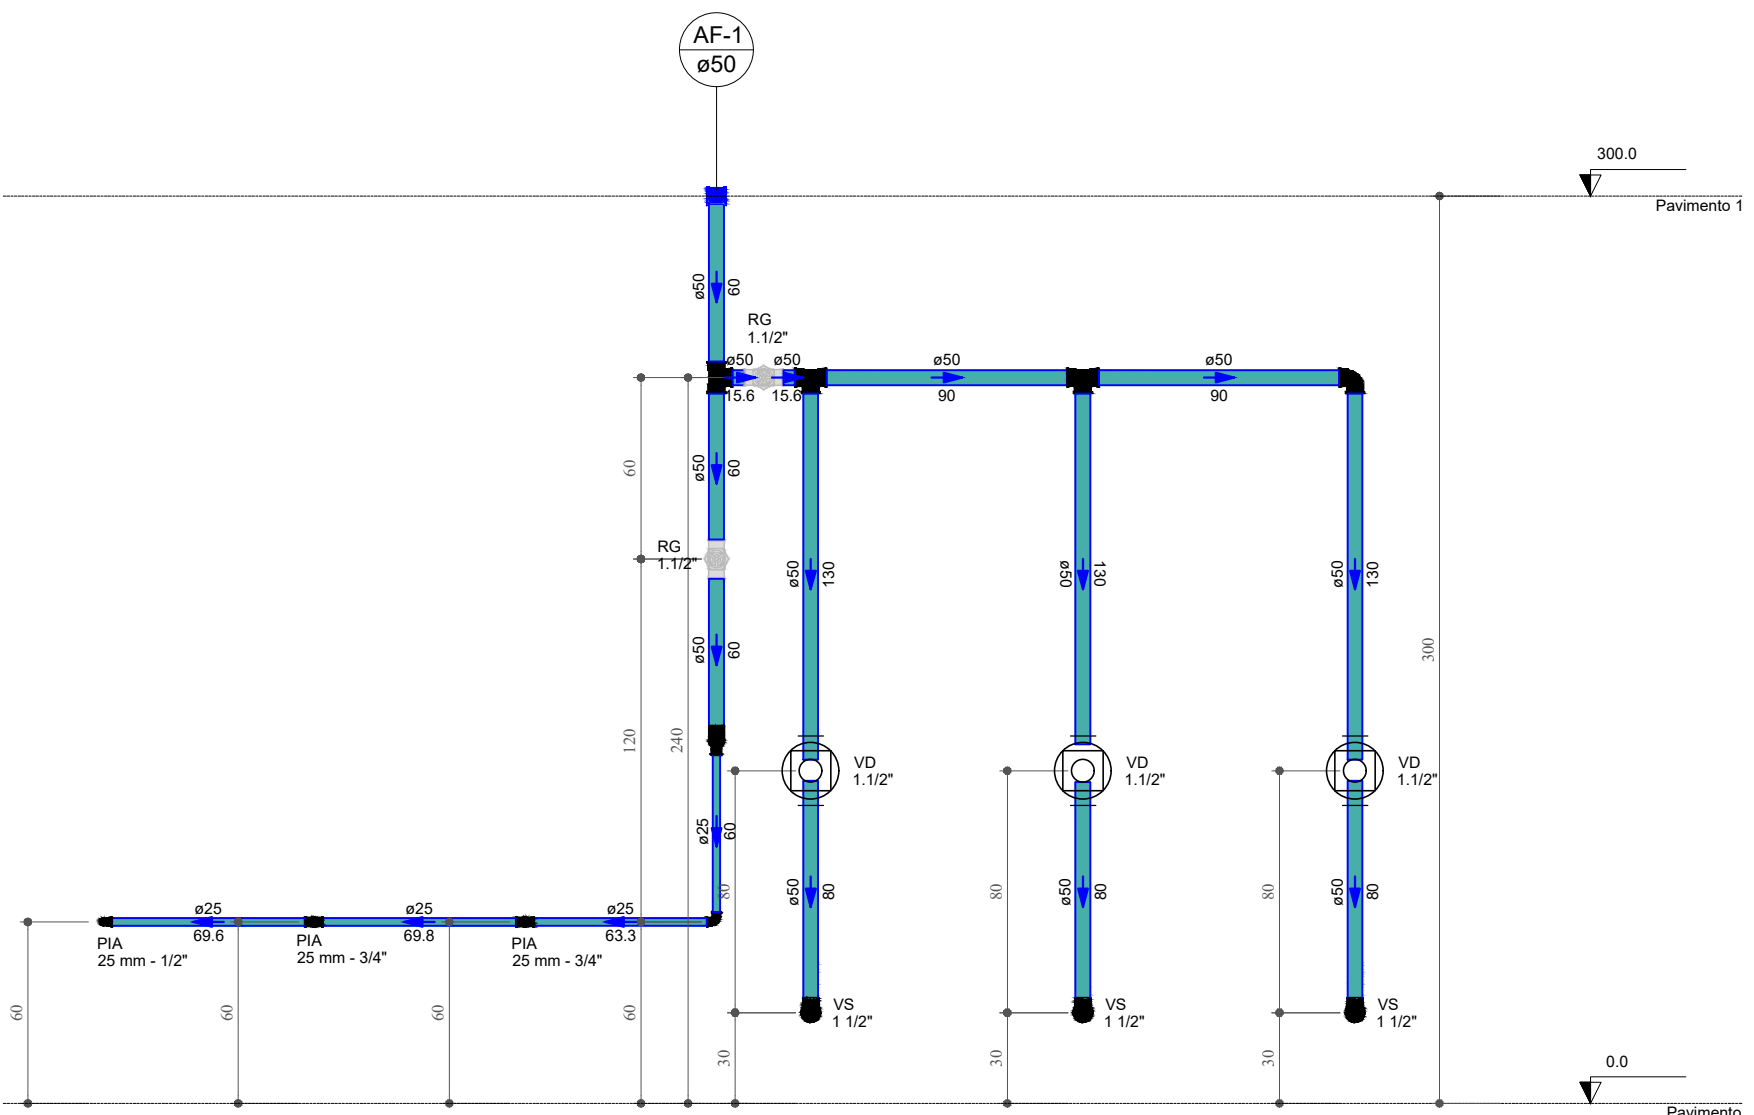


Detalhe H1

Escala 1:25

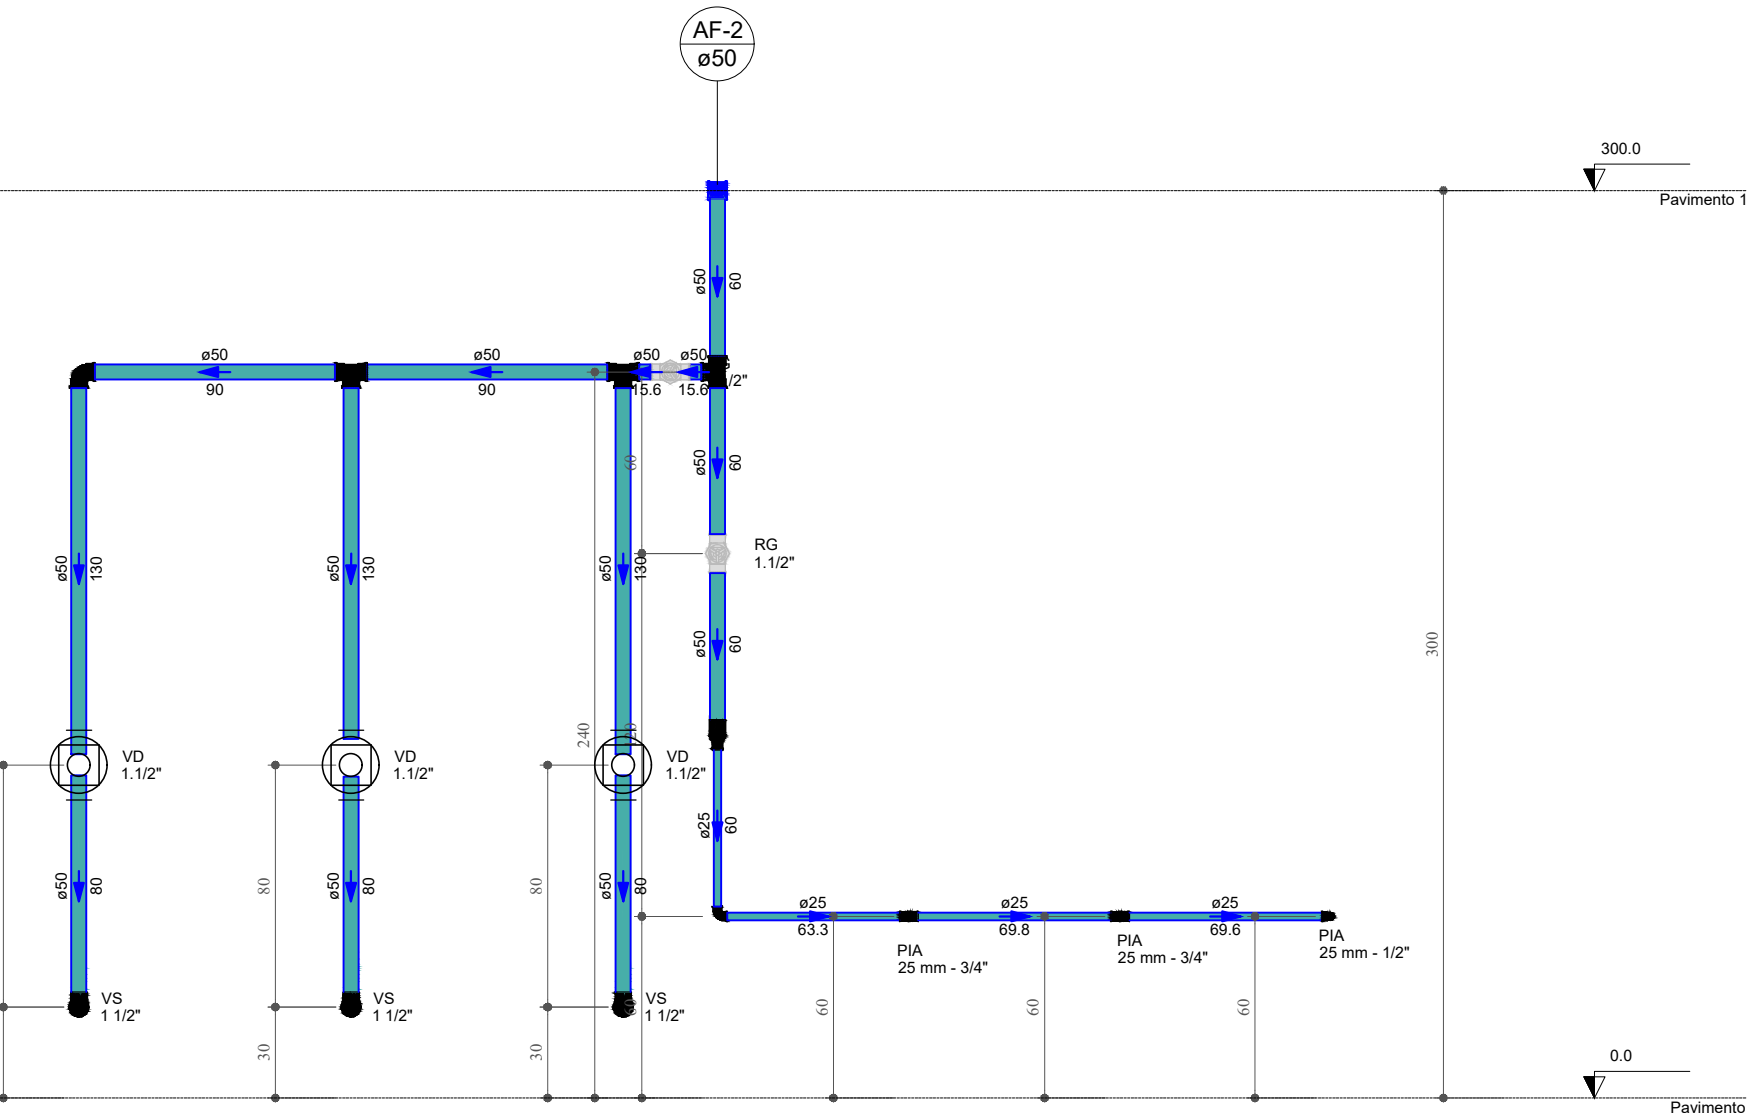


Detalhe H2

Escala 1:25

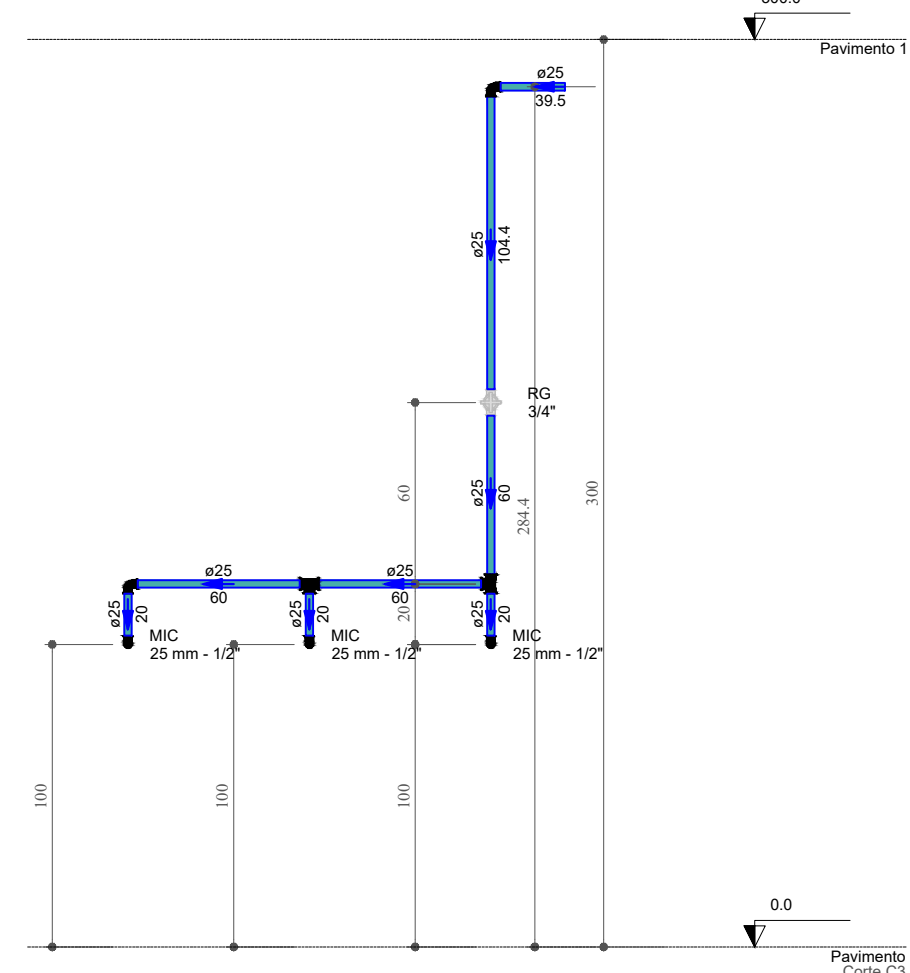


Detalhe H4

Escala 1:25

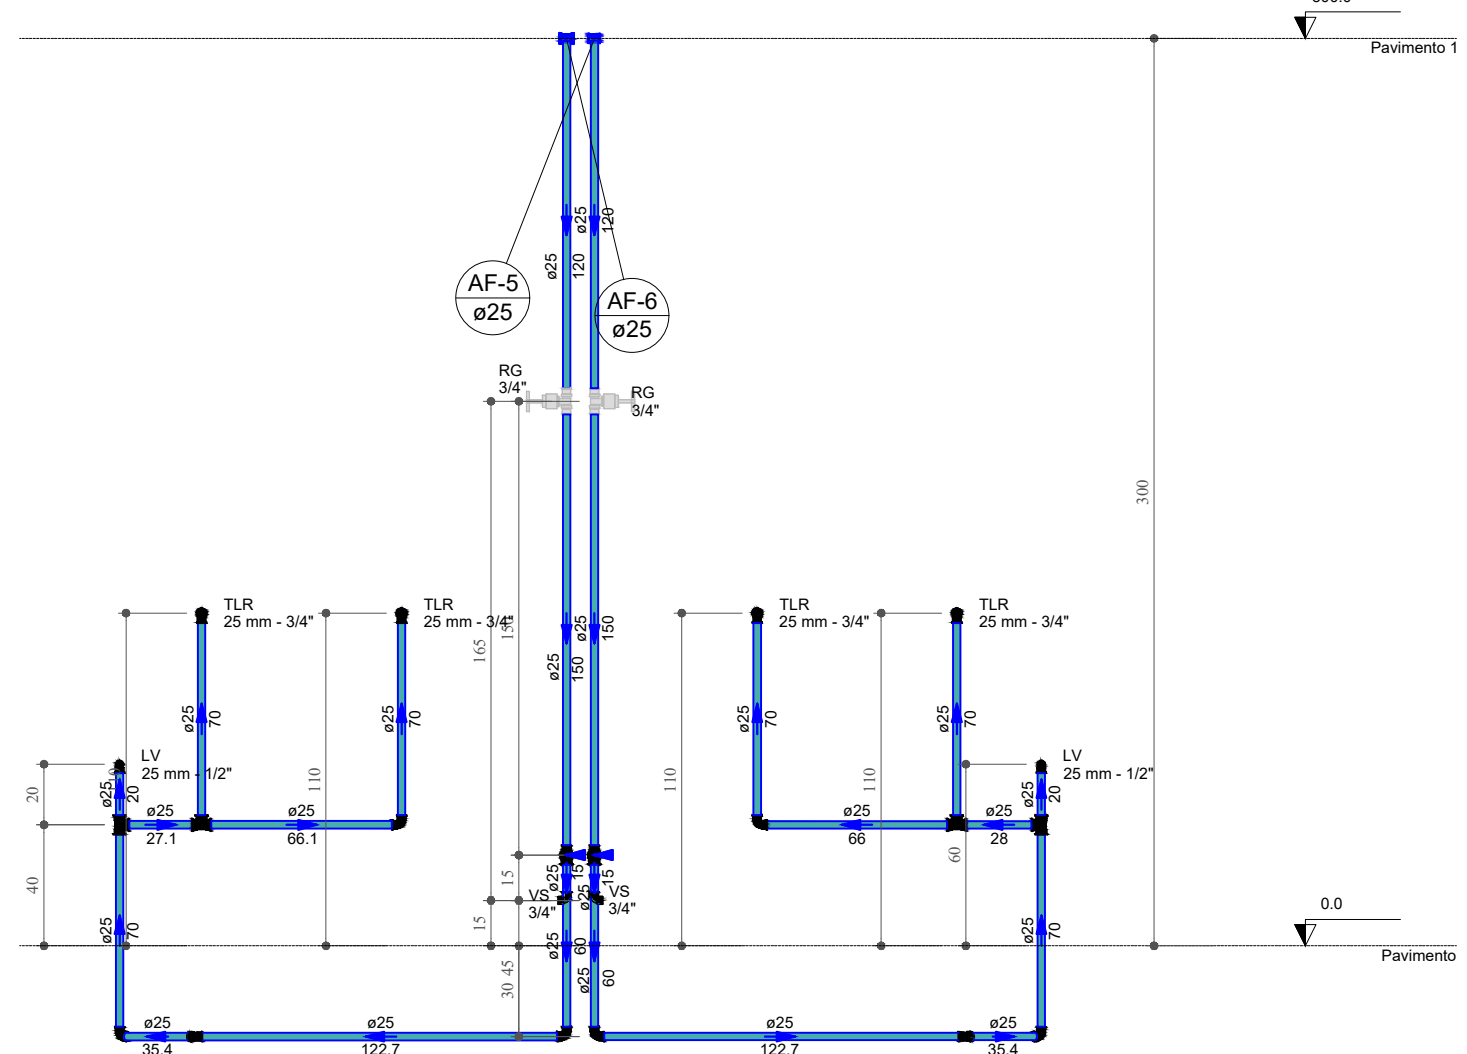

Detalhe H5

Escala 1:25

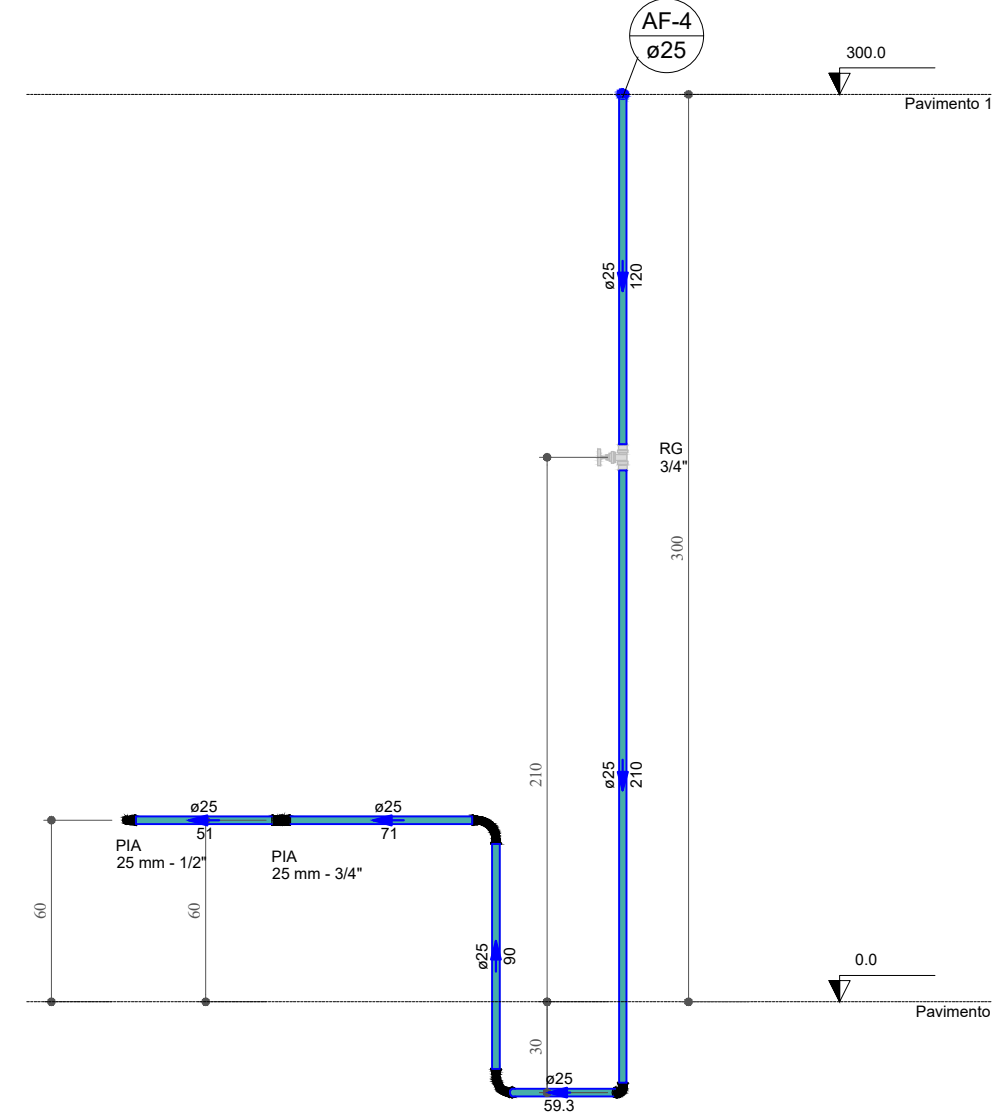

Detalhe H6

Escala 1:25

CARIMBO DE APROVAÇÕES :



TIPO DE USO: PROJETO CEASA CATALÃO - FEIRA E GUARITA

ENDEREÇO DA OBRA: ARCO VIÁRIO, KM 2, ZONA RURAL, CATALÃO - GO

PROPRIETÁRIO: PREFEITURA MUNICIPAL DE CATALÃO - GO

AUTOR DO PROJETO: ENGº. SAMUEL GONÇALVES CARRILHO

RESPONSÁVEL TÉCNICO: ENGº. SAMUEL GONÇALVES CARRILHO

DESCRIÇÃO: \* Projeto Hidraulico

ÁREAS: \* Detalhes

\* Lista de materiais

VERIFICAR PLANTA DE ARQUITETURA.

ESCALA: INDICADAS

DATA: 13 / 03 / 2023

DESENHO: SAYONARA

REVISÃO: (64) 3443-1688

Nº DA PRANCHA: 02/04