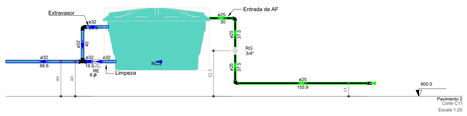

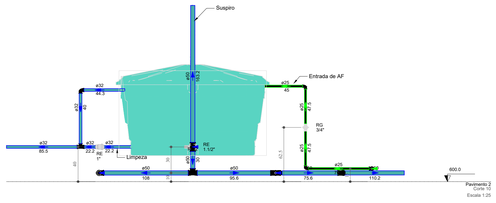

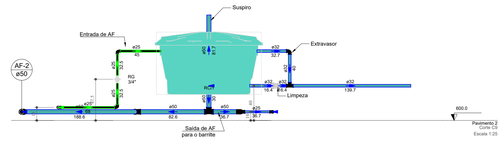

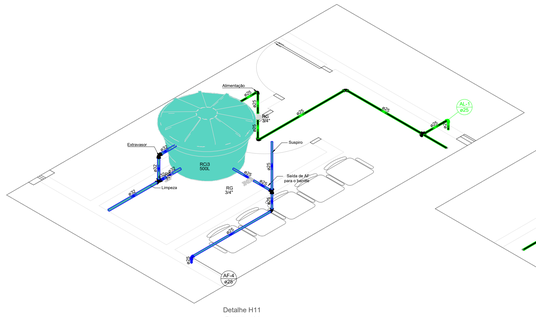

Detalhe H11
Escala 1:25

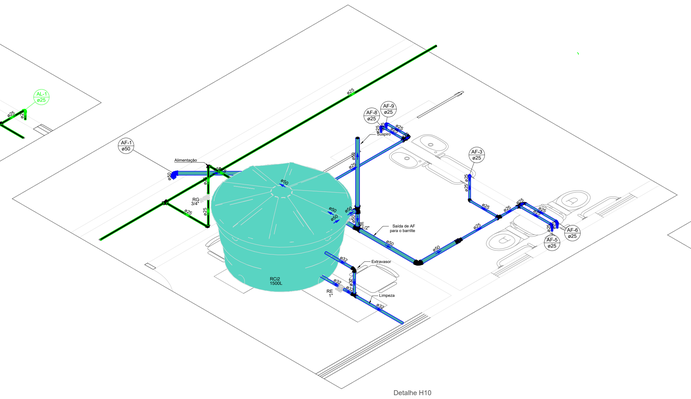

Detalhe H10
Escala 1:25

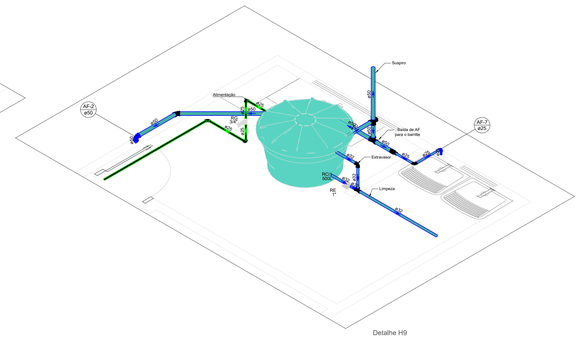

Detalhe H9
Escala 1:25

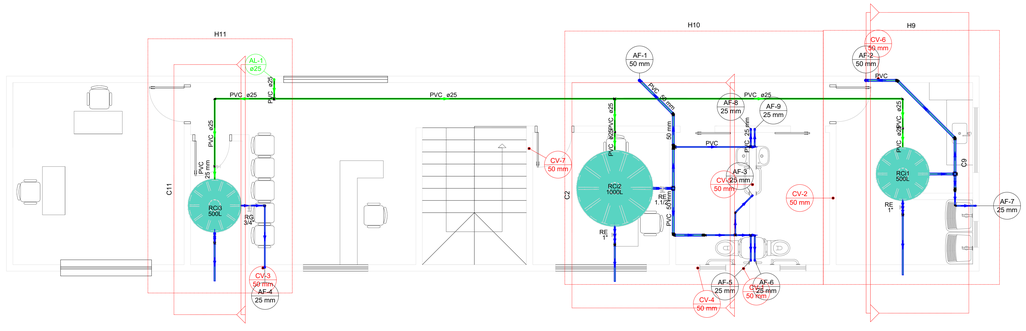

PROJETO HIDRÁULICO - PAV. LAJE TÉCNICA FEIRA

ESCALA: 1/50

Lista de Materiais - Pavimento Laje tecnica Feira	
Alimentação	
Metais	
Registro de gaveta c/ canopla cromada	
3/4"	3 pc
PVC rígido soldável	
Adapt sold curto c/bolsa-rosca p registro	
25 mm - 3/4"	6 pc
Joelho 90° soldável	
25 mm	8 pc
Tubos	
25 mm	22.42 m
Tê 90 soldável	
25 mm	2 pc
Água fria	
Metais	
Registro de gaveta c/ canopla cromada	
3/4"	1 pc
Registro esfera VS compacto soldável PVC	
32 mm	3 pc
50 mm	1 pc
PVC rígido soldável	
Adapt sold curto c/bolsa-rosca p registro	
25 mm - 3/4"	2 pc
Bucha de redução sold. longa	
50 mm - 25 mm	3 pc
Joelho 45 soldável	
25 mm	1 pc
50 mm	3 pc
Joelho 90° soldável	
25 mm	12 pc
32 mm	3 pc
50 mm	3 pc
Tubos	
25 mm	9.94 m
32 mm	6.06 m
50 mm	12.04 m
Tê 90 soldável	
25 mm	4 pc
32 mm	3 pc
50 mm	5 pc
Reservatório cilíndrico	
Polietileno	
1000 L	1 pc
500 L	2 pc

Legenda de condutos - Pavimento 2
Água fria
Alimentação

Legenda das peças gerais - Pavimento 2
RG Registro de gaveta c/canopla cromada c/PVC soldável - 3/4"
RE Registro esfera VS compacto soldável - 1"
RE Registro esfera VS compacto soldável - 1.1/2"

Legenda - Pavimento 2
1 -Registro de gaveta c/canopla cromada c/PVC soldável
2 -Registro esfera VS compacto soldável

CARIMBO DE APROVAÇÕES :

PREFEITURA DE CATALÃO
Cidade que sonha e faz.

LICENGE ENGENHARIA & CONSULTORIA

TIPO DE USO :

PROJETO CEASA CATALÃO - FEIRA E GUARITA

HIDRÁULICO

ENDEREÇO DA OBRA :

ARCO VIÁRIO, KM 2, ZONA RURAL, CATALÃO - GO

PROPRIETÁRIO :

PREFEITURA MUNICIPAL DE CATALÃO - GO — CNPJ: 01.505.643/0001-50

AUTOR DO PROJETO :

ENGº. SAMUEL GONÇALVES CARRILHO — CREA nº.10158658520 - GO

RESPONSÁVEL TÉCNICO :

ENGº. SAMUEL GONÇALVES CARRILHO — CREA nº.10158658520 - GO

Nº DA PRANCHA : 03/04

DESCRIÇÃO :

* Projeto Hidraulico Pav. superior e Guarita
* Detalhes
* Lista de materiais

ÁREAS :

Verificar planta de arquitetura.

ESCALA :	DATA :	DESENHO :	REVISÃO :
INDICADAS	13 / 03 / 2023	SAYONARA (64) 3443-1688	