



Detalhe armadura pilares/estacas
S/ Esc.

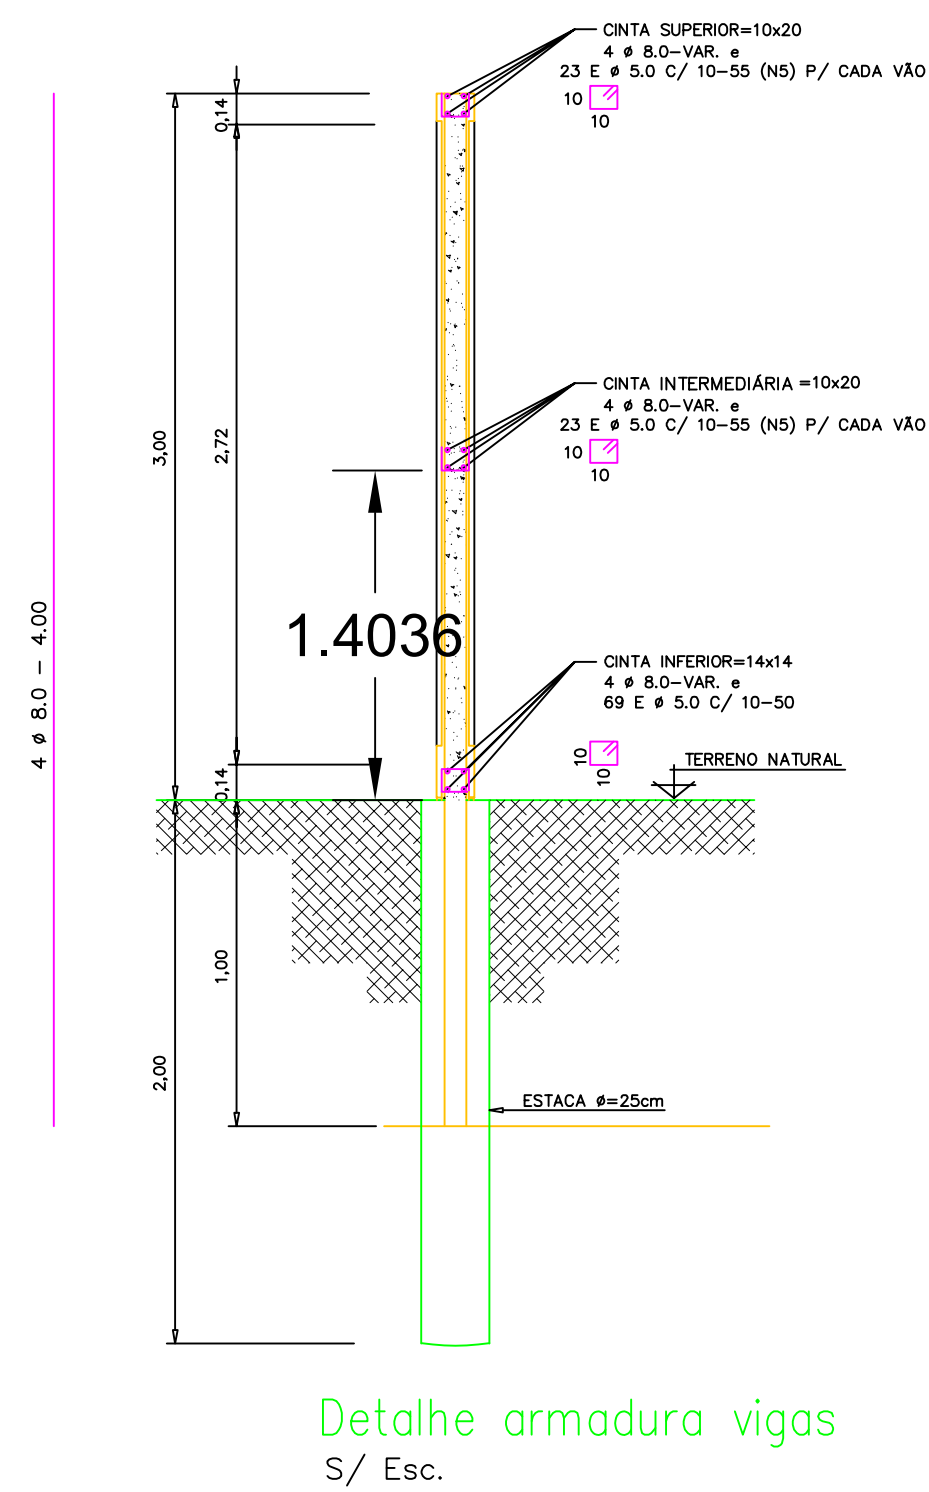

Detalhe armadura vigas
S/ Esc.

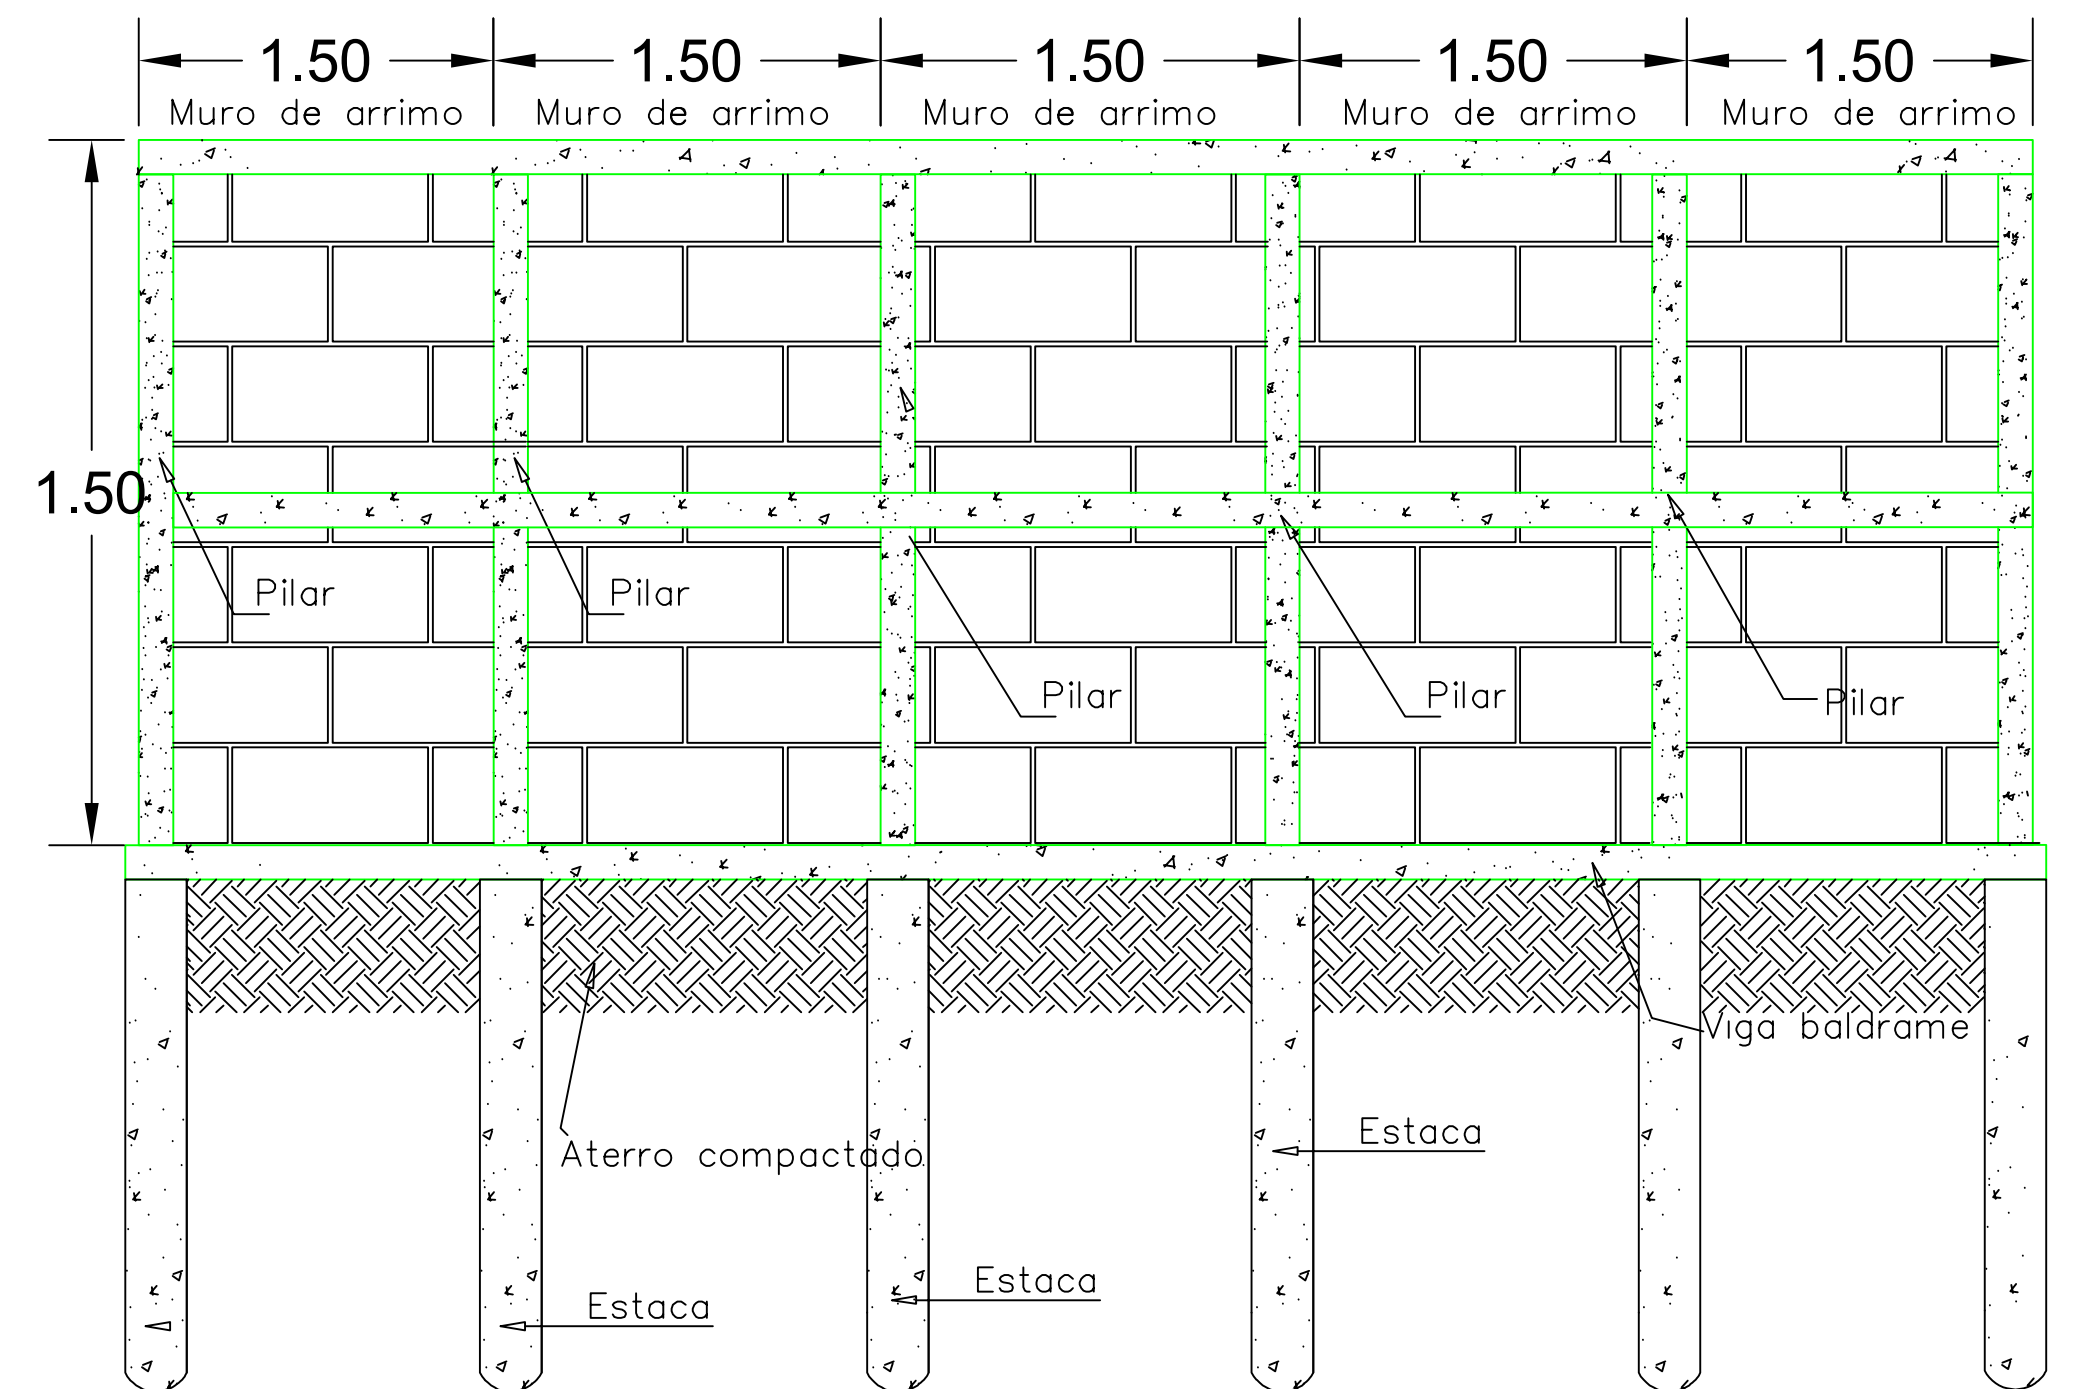

CORTE BB
Esc. 1: 50