PRODUCED BY AN AUTODESK EDUCATIONAL PRODUCT

Estrada da Custódia

LEGENDA PROJETO GEOMÉTRICO	
	SAIA OFFSET
	ASFALTO PROJETADO
	MEIO FIO COM SARJETA
	MEIO SEM SARJETA
	BUEIRO DE 1000MM
	SAÍDA DÁGUA
	SENTIDO DA DRENAGEM
	FAIXA DE DOMÍNIO
	CONFRONTANTES
	CERCA EXISTENTE
	DEFENSA METÁLICA

LEGENDA PERFIL ALTIMÉTRICO	
	GREIDE PROJETADO
	TERRENO NATURAL

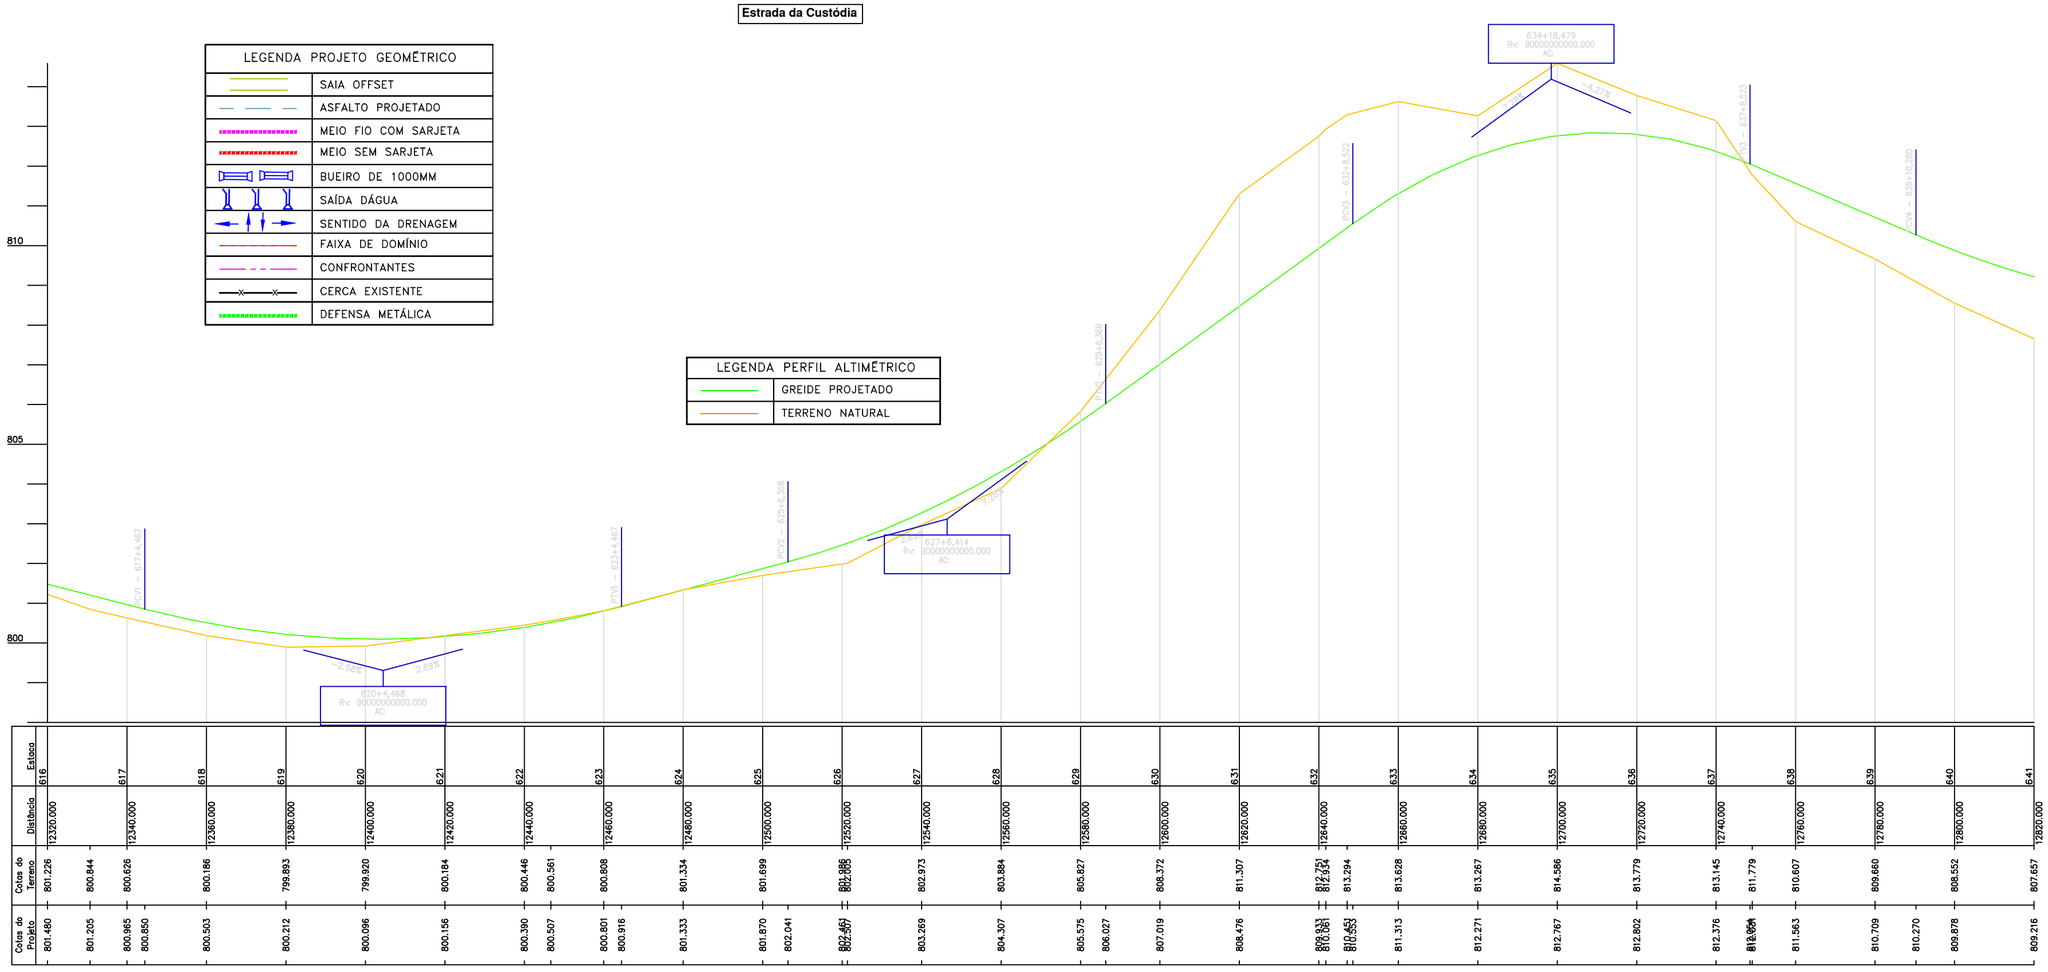

Estaca	Distância	Cotas do Terreno	Cotas do Projeto
616	12320,000	801,226	801,480
617	12340,000	800,844	801,205
		800,626	800,965
618	12360,000	800,850	
		800,186	800,503
619	12380,000	799,893	800,212
620	12400,000	799,920	800,096
621	12420,000	800,184	800,156
622	12440,000	800,446	800,390
		800,561	800,507
623	12460,000	800,808	800,801
			800,916
624	12480,000	801,334	801,333
625	12500,000	801,699	801,870
			802,041
626	12520,000	802,086	802,461
		802,095	802,497
627	12540,000	802,973	803,269
628	12560,000	803,884	804,307
629	12580,000	805,827	805,575
630	12600,000	808,372	806,027
631	12620,000	811,307	807,019
632	12640,000	812,751	808,476
		812,943	809,031
		813,294	810,081
			810,453
633	12660,000	813,628	810,553
			811,313
634	12680,000	813,267	812,271
635	12700,000	814,586	812,767
636	12720,000	813,779	812,802
637	12740,000	813,145	812,376
		811,779	812,004
638	12760,000	810,607	811,563
639	12780,000	809,660	810,709
640	12800,000	808,552	810,270
641	12820,000	807,657	809,878

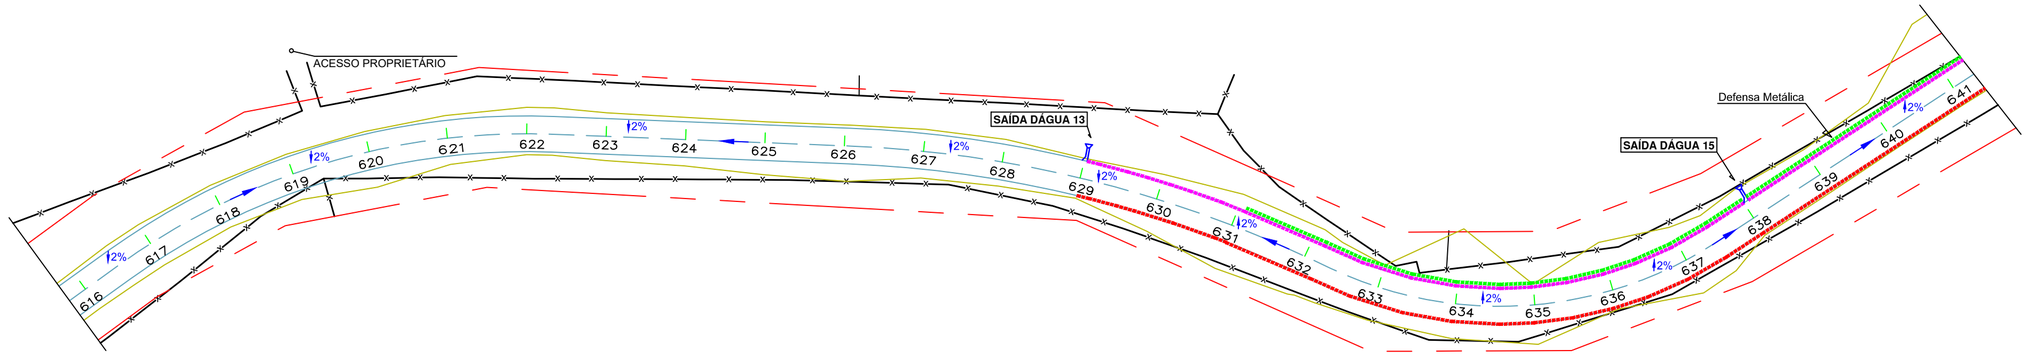

PREFEITURA DE CATALÃO
Cidade que sonha e faz.

Marins Topografia

Conteúdo: **Projeto Geométrico, Drenagem e Perfil Altimétrico** Título: **Concepção em Planta** Local: **Obs: A Obra Inicia-se na Comunidade Camponesa Cisterna e Segue Até o Centro Comunitário da Custódia, Zona Rural de Catalão - GO**	Proprietário: **Prefeitura Municipal de Catalão** Cidade: **Catalão - GO** Bairro: **Centro**	Desenho: **Hagamenon** Escalas: **1/1000** Folha: **14/26**	Data: **Agosto/2023**	Assinaturas: **Proprietário:** **Prefeitura Municipal de Catalão** **Resp. Técnico:** **Hagamenon P. dos Reis** **CFT-BR nº 005784741-07**	observação e outros:	Aprovação:

PRODUCED BY AN AUTODESK EDUCATIONAL PRODUCT