PRODUCED BY AN AUTODESK EDUCATIONAL PRODUCT

Estrada da Custódia

LEGENDA PROJETO GEOMÉTRICO	
	SAIA OFFSET
	ASFALTO PROJETADO
	MEIO FIO COM SARJETA
	MEIO SEM SARJETA
	BUEIRO DE 1000MM
	SAÍDA DÁGUA
	SENTIDO DA DRENAGEM
	FAIXA DE DOMÍNIO
	CONFRONTANTES
	CERCA EXISTENTE

LEGENDA PERFIL ALTIMÉTRICO	
	GREIDE PROJETADO
	TERRENO NATURAL

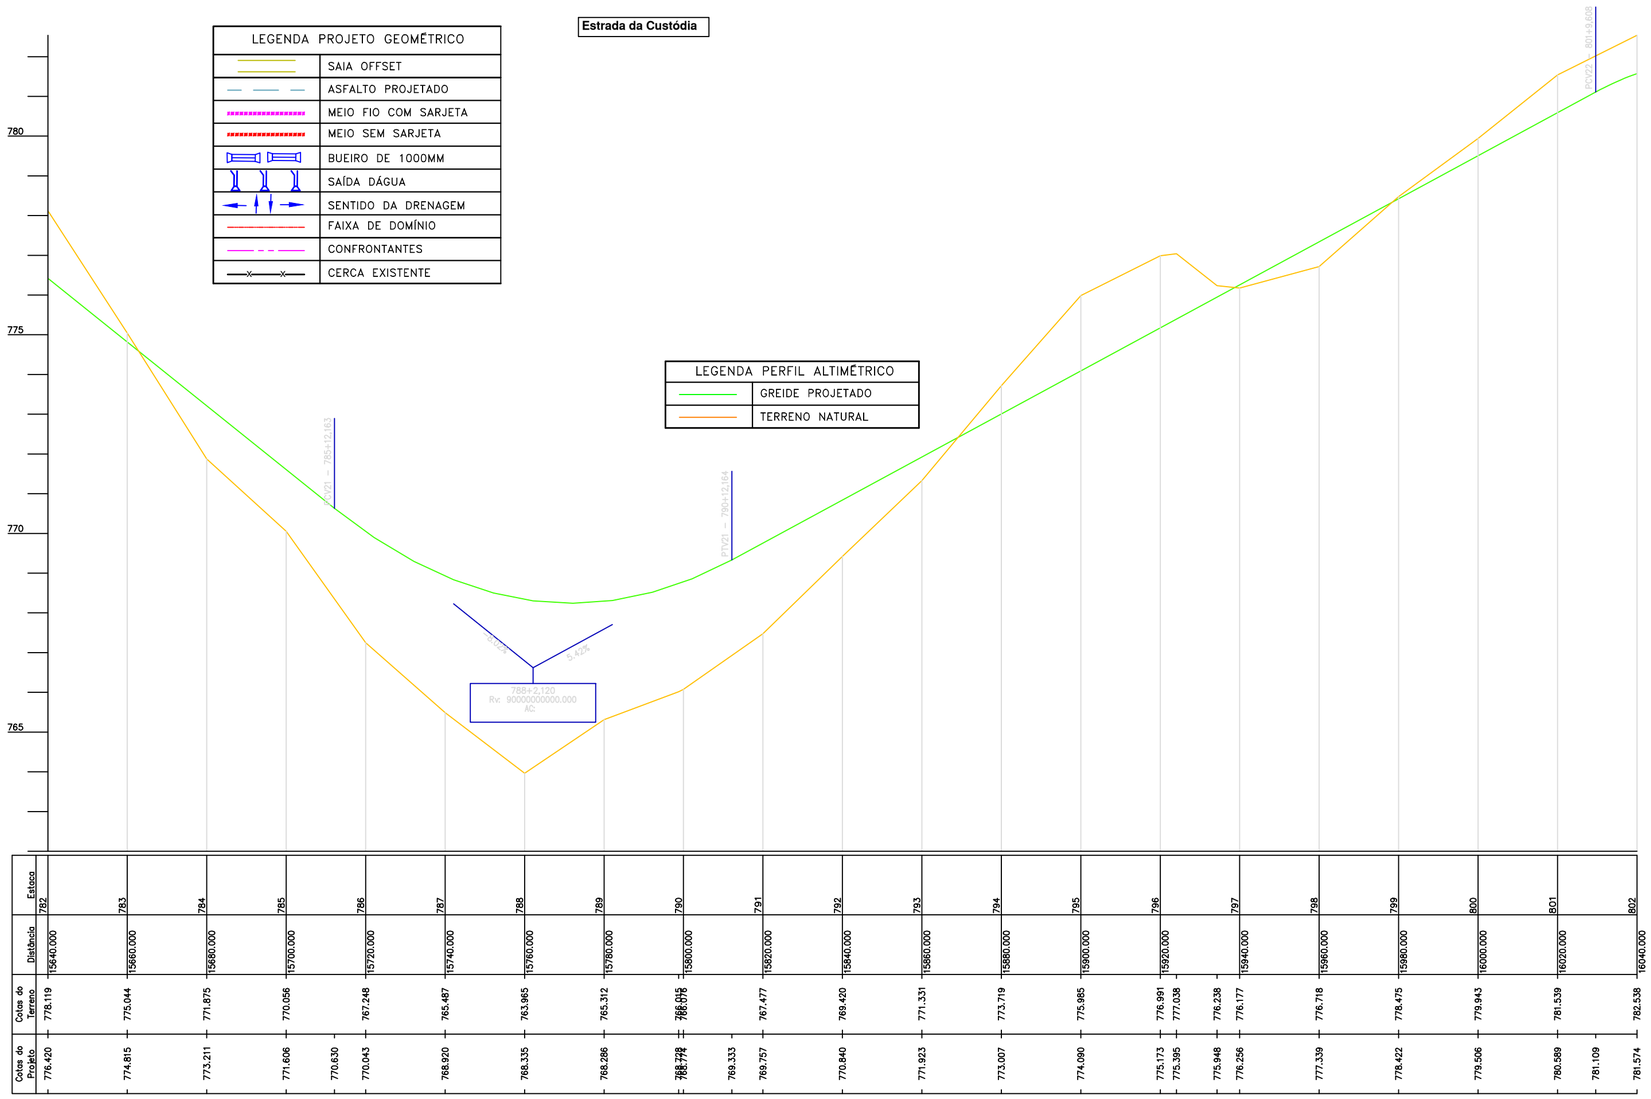

Estaca	782	783	784	785	786	787	788	789	790	791	792	793	794	795	796	797	798	799	800	801	802
Distância	15640,000	15660,000	15680,000	15700,000	15720,000	15740,000	15760,000	15780,000	15800,000	15820,000	15840,000	15860,000	15880,000	15900,000	15920,000	15940,000	15960,000	15980,000	16000,000	16020,000	16040,000
Cotas do Terreno	778,119	775,044	771,875	770,056	767,248	765,487	763,965	765,312	766,015	767,477	769,420	771,331	773,719	775,985	778,991	777,038	776,238	776,177	776,718	778,475	779,943	781,539	782,538
Cotas do Projeto	776,420	774,815	773,211	771,606	770,630	770,043	768,920	768,335	768,286	768,728	769,333	769,757	770,840	771,923	773,007	774,090	775,173	775,395	775,948	776,256	777,339	778,422	779,506	780,589	781,109	781,574

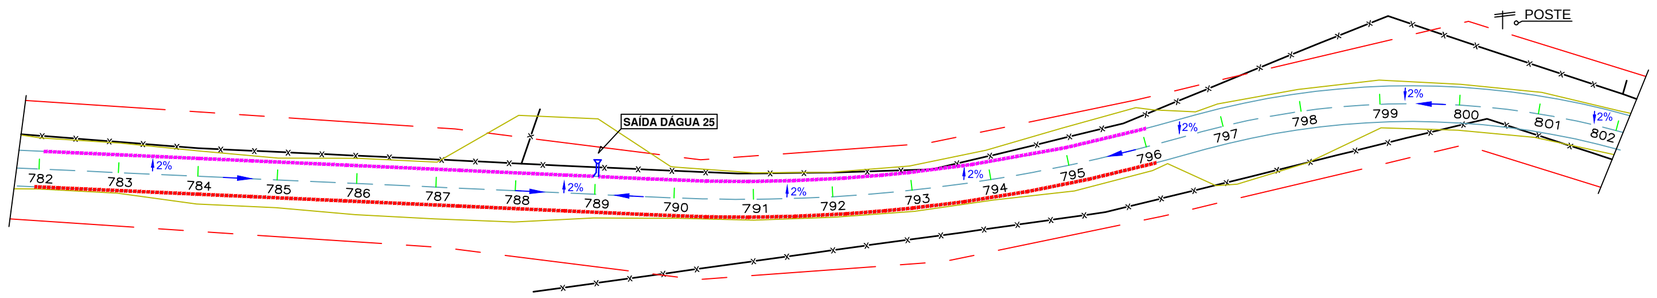

PREFEITURA DE CATALÃO
Cidade que sonha e faz.

Marins Topografia

Conteúdo: **Projeto Geométrico, Drenagem e Perfil Altimétrico** Título: **Concepção em Planta** Local: **Obs: A Obra Inicia-se na Comunidade Camponesa Cisterna e Segue Até o Centro Comunitário da Custódia, Zona Rural de Catalão - GO**	Proprietário: **Prefeitura Municipal de Catalão** Cidade: **Catalão - GO** Bairro: **Centro**	Desenho: **Hagamenon** Escalas: **1/1000** Folha: **22/26**	Data: **Agosto/2023**	Assinaturas: **Proprietário:** **Prefeitura Municipal de Catalão** **Resp. Técnico:** **Hagamenon P. dos Reis** **CFT-BR nº 005784741-07**	observação e outros:	Aprovação:

PRODUCED BY AN AUTODESK EDUCATIONAL PRODUCT
PRODUCED BY AN AUTODESK EDUCATIONAL PRODUCT
PRODUCED BY AN AUTODESK EDUCATIONAL PRODUCT