
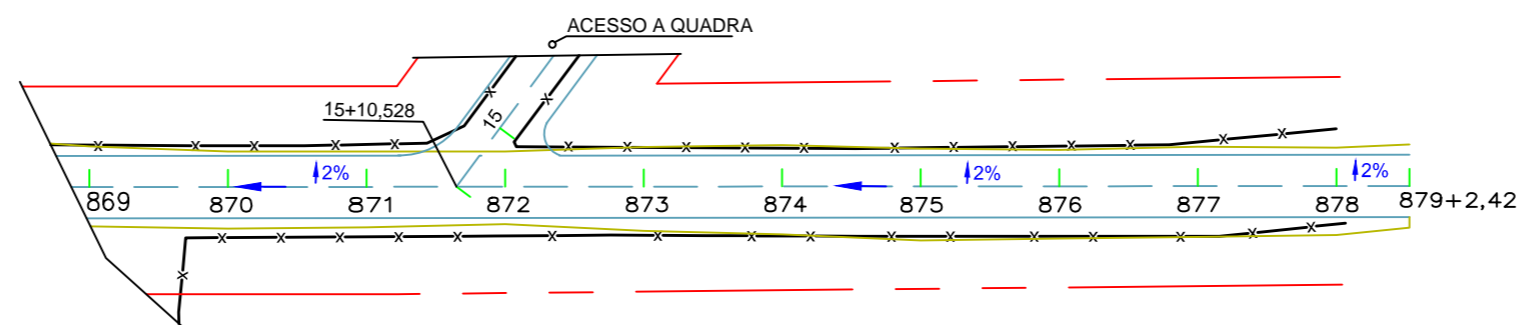


LEGENDA PROJETO GEOMÉTRICO	
	SAIA OFFSET
	ASFALTO PROJETADO
	MEIO FIO COM SARJETA
	MEIO SEM SARJETA
	BUEIRO DE 1000MM
	SÁDIA DÁGUA
	SENIDO DA DRENAGEM
	FAIXA DE DOMÍNIO
	CONFRONTANTES
	CERCA EXISTENTE

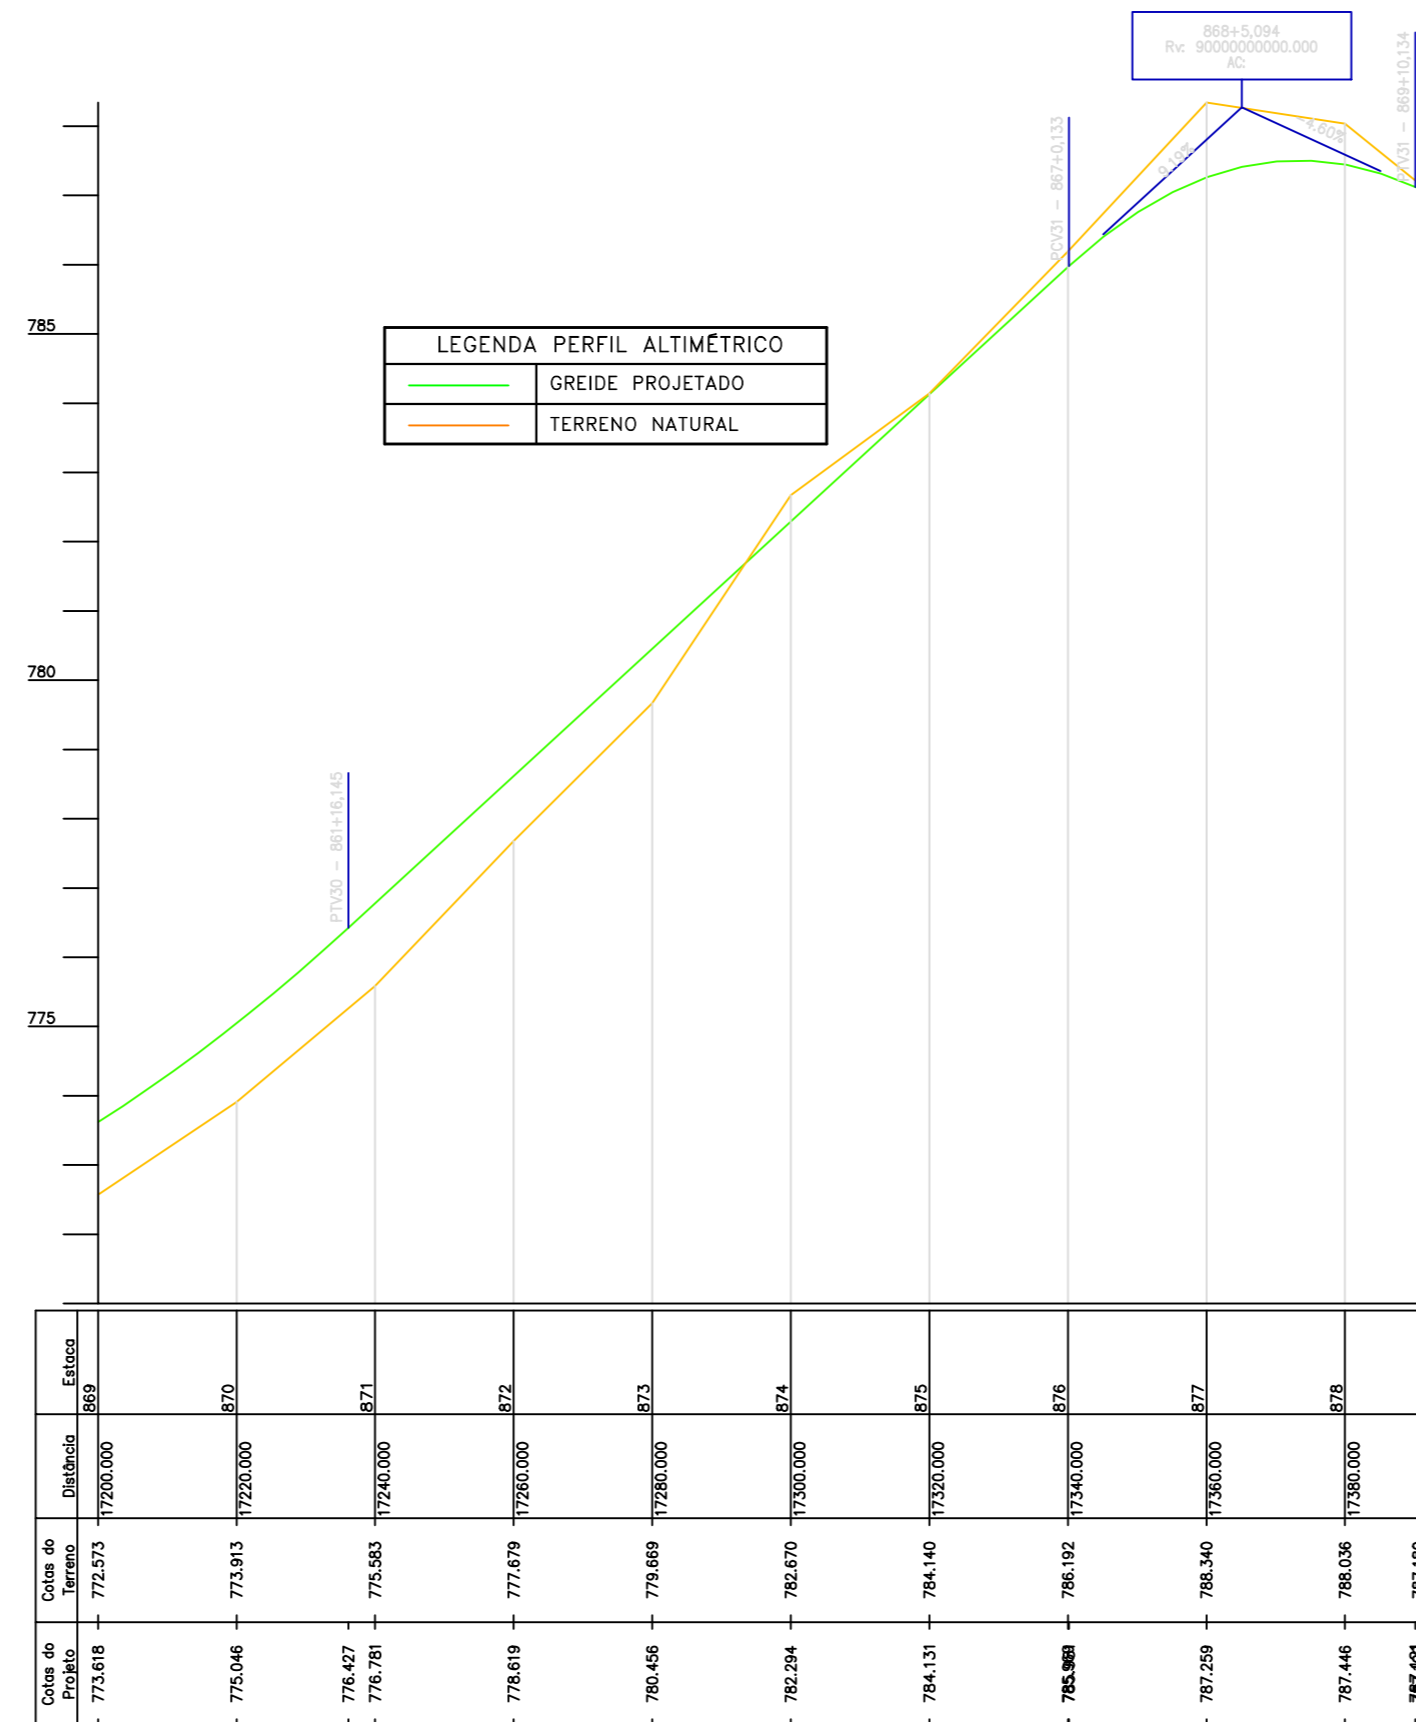

Local: Obs: A Obra Inicia-se na Comunidade Camponesa Cisterna e Segue Até o Centro Comunitário da Custódia, Zona Rural de Catalão - GO

Desenho:	Hagamenon
Escalas:	1/1000
Folha:	26/26

Assinaturas:

Proprietário:
Prefeitura Municipal de Catalão

Resp. Técnico:
Hagamenon P. dos Reis
CFT-BR nº 005784741-07

observação e outros:

Aprovação:
