PRODUCED BY AN AUTODESK EDUCATIONAL PRODUCT

PRODUCED BY AN AUTODESK EDUCATIONAL PRODUCT

Estrada da Custódia

LEGENDA PERFIL ALTIMÉTRICO	
	GREIDE PROJETADO
	TERRENO NATURAL

LEGENDA PROJETO GEOMÉTRICO	
	SAIA OFFSET
	ASFALTO PROJETADO
	MEIO FIO COM SARJETA
	MEIO SEM SARJETA
	BUEIRO DE 1000MM
	SAÍDA DÁGUA
	SENTIDO DA DRENAGEM
	FAIXA DE DOMÍNIO
	CONFRONTANTES
	CERCA EXISTENTE
	DEFENSA METÁLICA

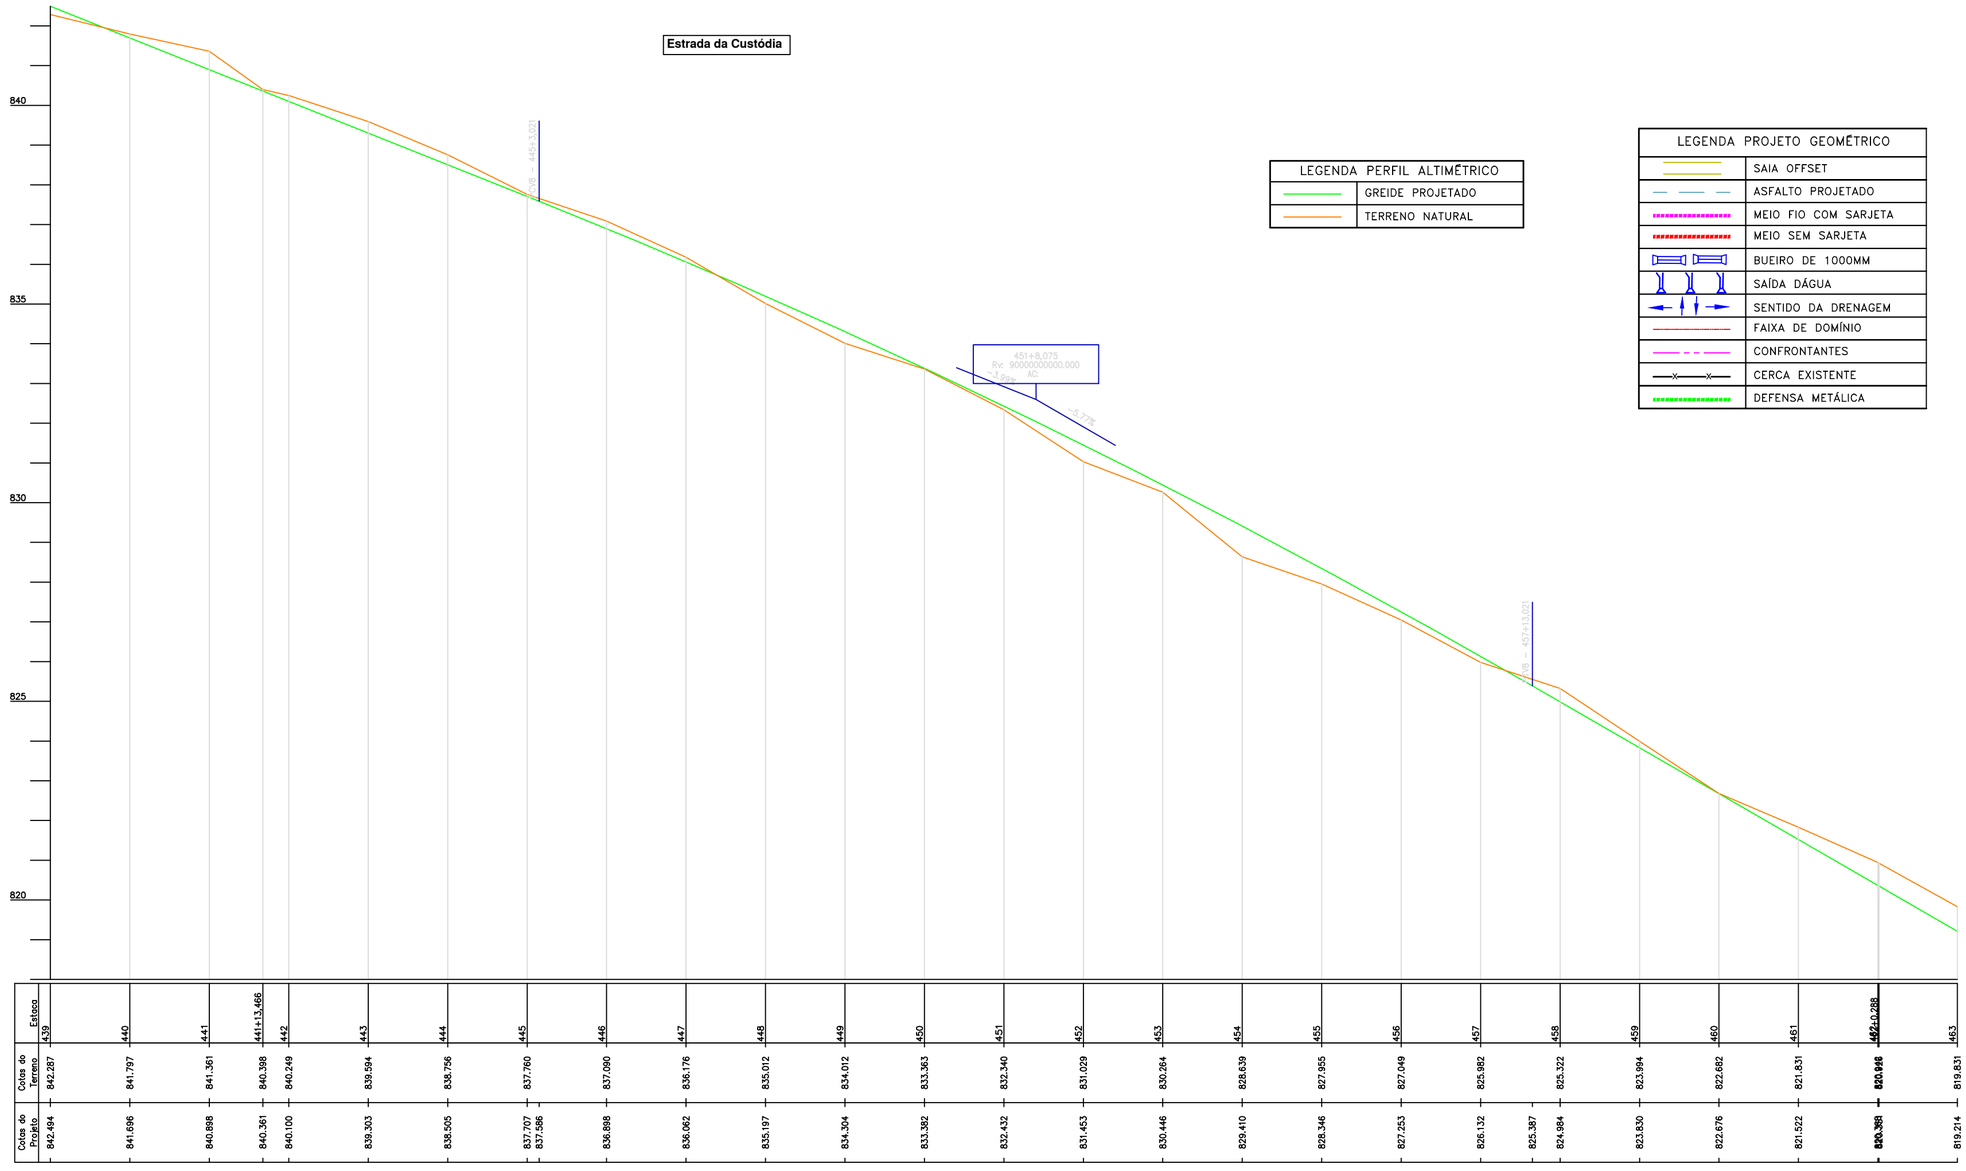

Estaca	439	440	441	441+13,466	442	443	444	445	446	447	448	449	450	451	452	453	454	455	456	457	458	459	460	461	462+0,288	463
Cotas do Terreno	842,287	841,797	841,361	840,398	840,249	839,594	838,756	837,760	837,090	836,176	835,012	834,012	833,363	832,340	831,029	830,264	828,639	827,955	827,049	825,982	825,322	823,994	822,682	821,831	820,946	819,831
Cotas do Projeto	842,494	841,696	840,898	840,361	840,100	839,303	838,505	837,707	837,586	836,898	836,062	835,197	834,304	833,382	832,432	831,453	830,446	829,410	828,346	827,253	826,132	825,387	824,984	823,830	822,676	821,522	820,368	819,214

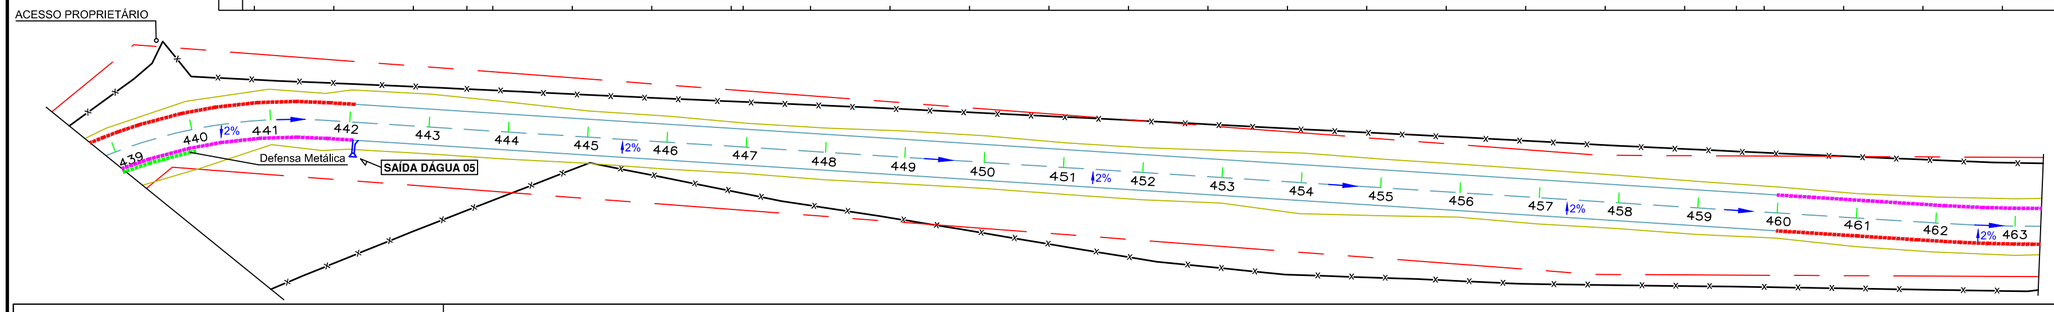

PREFEITURA DE CATALÃO
Cidade que sonha e faz.

Marins Topografia

Conteúdo: **Projeto Geométrico, Drenagem e Perfil Altimétrico** Título: **Concepção em Planta** Local: **Obs: A Obra Inicia-se na Comunidade Camponesa Cisterna e Segue Até o Centro Comunitário da Custódia, Zona Rural de Catalão - GO**	Proprietário: **Prefeitura Municipal de Catalão** Cidade: **Catalão - GO** Bairro: **Centro**	Desenho: **Hagamenon** Escalas: **1/1000** Folha: **06/26**	Data: **Agosto/2023**	Assinaturas: **Proprietário:** **Prefeitura Municipal de Catalão** **Resp. Técnico:** **Hagamenon P. dos Reis** **CFT-BR nº 005784741-07**	observação e outros:	Aprovação:

PRODUCED BY AN AUTODESK EDUCATIONAL PRODUCT