
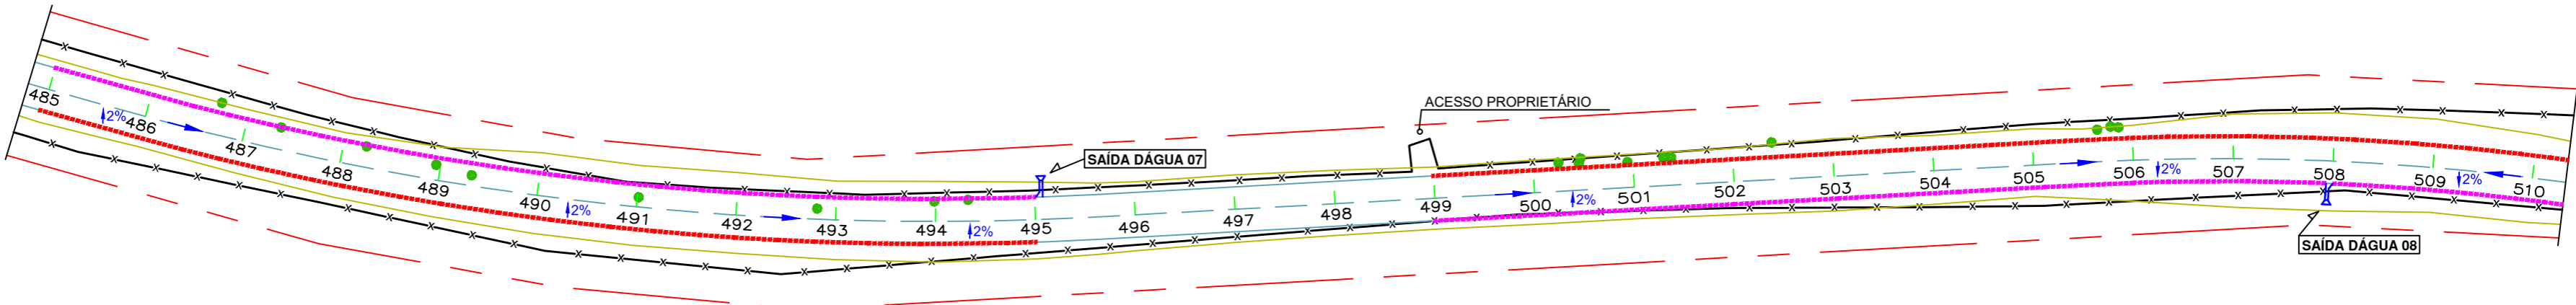


| LEGENDA PROJETO GEOMÉTRICO | |
|----------------------------|----------------------|
| | SAIA OFFSET |
| | ASFALTO PROJETADO |
| | MEIO FIO COM SARJETA |
| | MEIO SEM SARJETA |
| | BUEIRO DE 1000MM |
| | SAÍDA DÁGUA |
| | SENTIDO DA DRENAGEM |
| | FAIXA DE DOMÍNIO |
| | CONFRONTANTES |
| | CERCA EXISTENTE |

Estrada da Custódia

| LEGENDA PERFIL ALTIMÉTRICO | |
|----------------------------|------------------|
| | GREIDE PROJETADO |
| | TERRENO NATURAL |

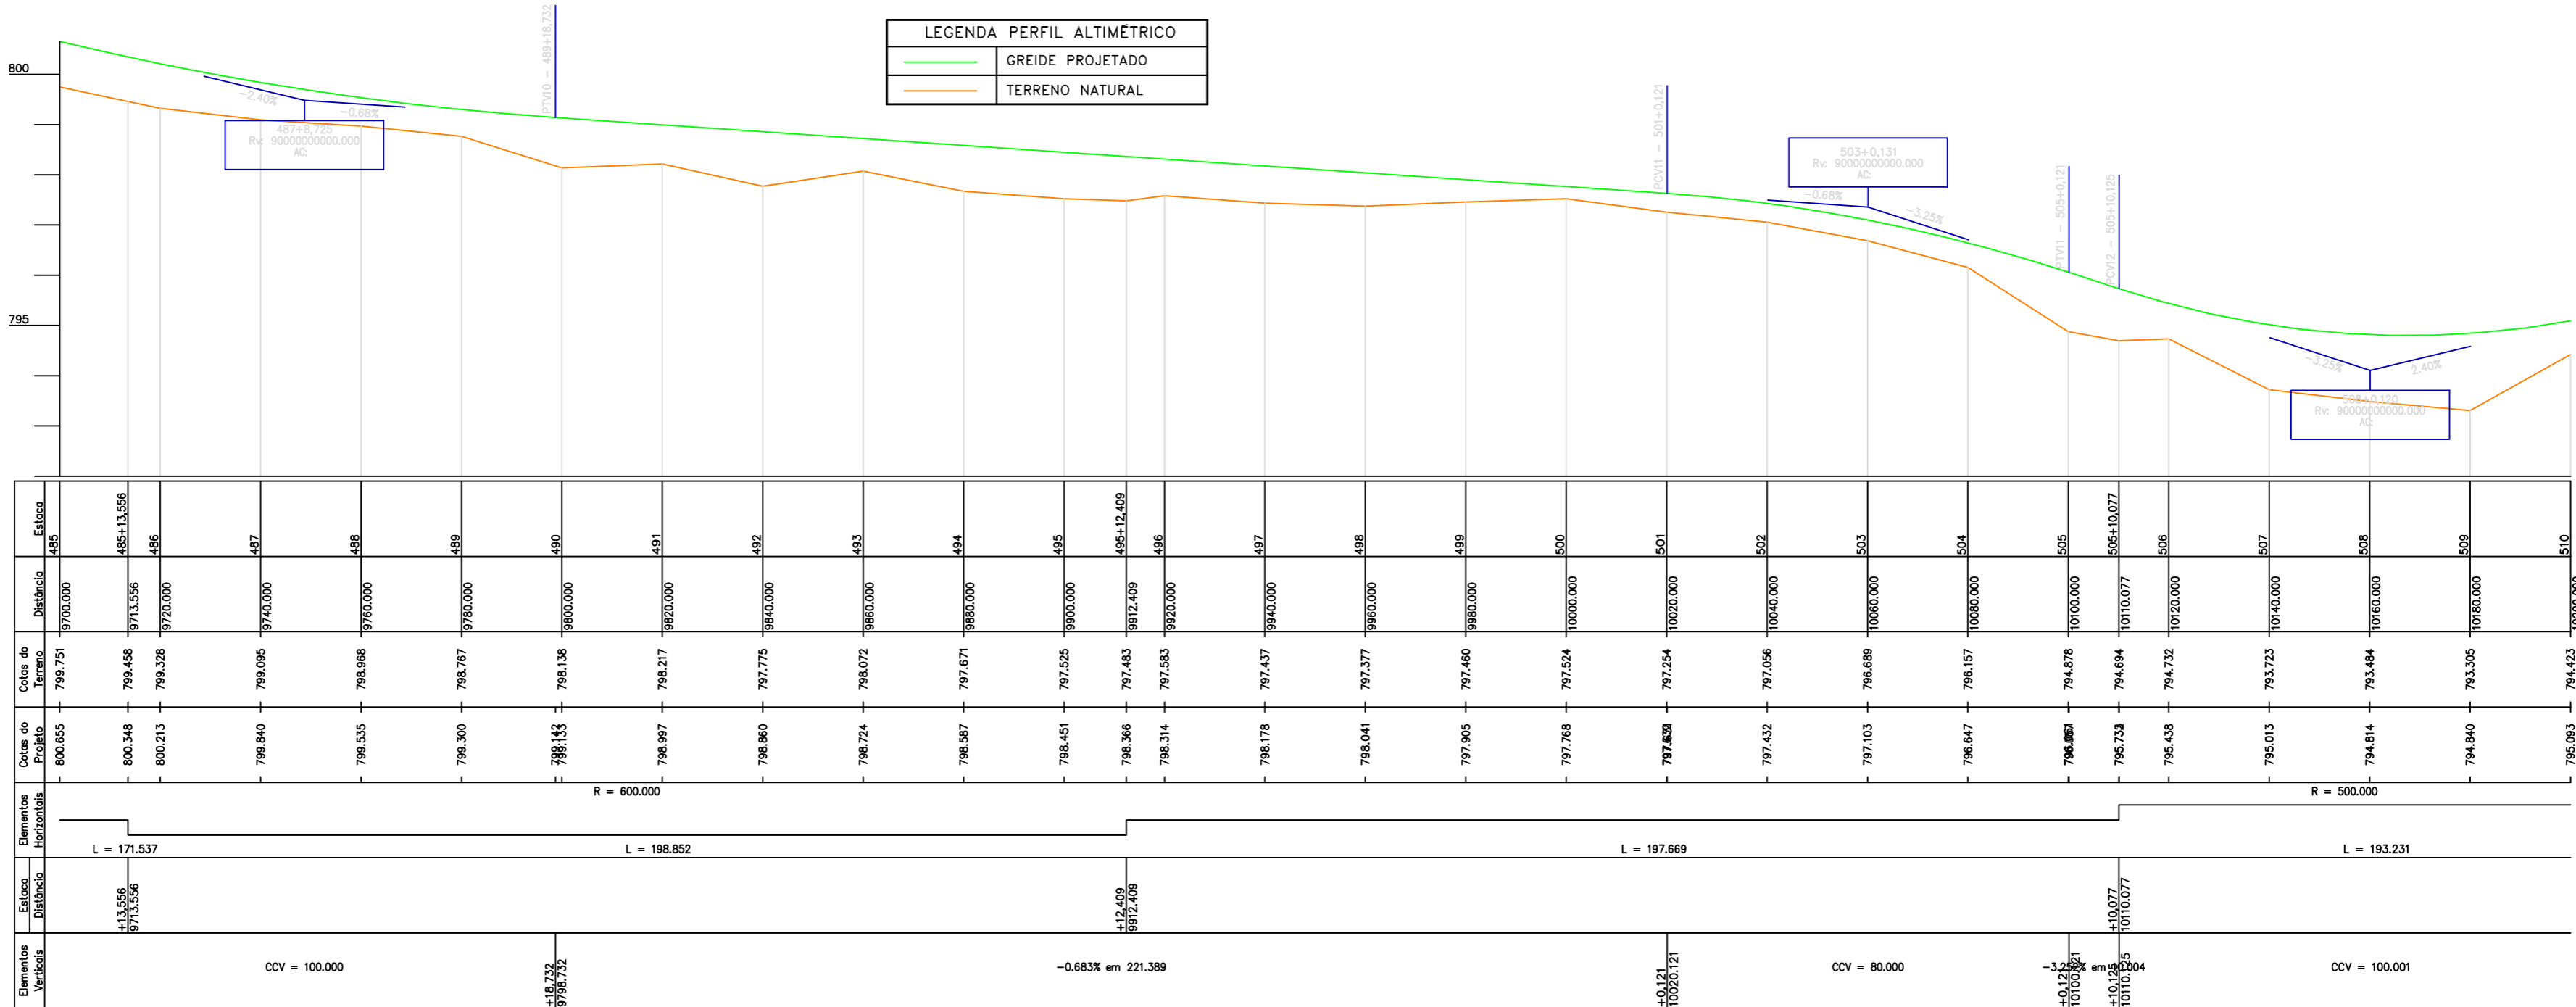

| | | | | | | | | |
|---|--|---|---------------------------------|-----------|-------------|---------------|----------------------|------------|
| PREFEITURA DE CATALÃO Cidade que sonha e faz. | | Conteúdo: Projeto Geométrico, Drenagem e Perfil Altimétrico | Proprietário: | Desenho: | Data: | Assinaturas: | observação e outros: | Aprovação: |
| | | Título: Concepção em Planta | Prefeitura Municipal de Catalão | Hagamenon | Agosto/2023 | | | |
| Local: | | Obs: A Obra Inicia-se na Comunidade Camponesa Cisterna e Segue Até o Centro Comunitário da Custódia, Zona Rural de Catalão - GO | Cidade: | Escalas: | Folha: | Proprietário: | Resp. Técnico: | |
| | | | Catalão - GO | 1/1000 | | | | |
| | | | Bairro: | | | | | |
| | | | Centro | | | | | |