



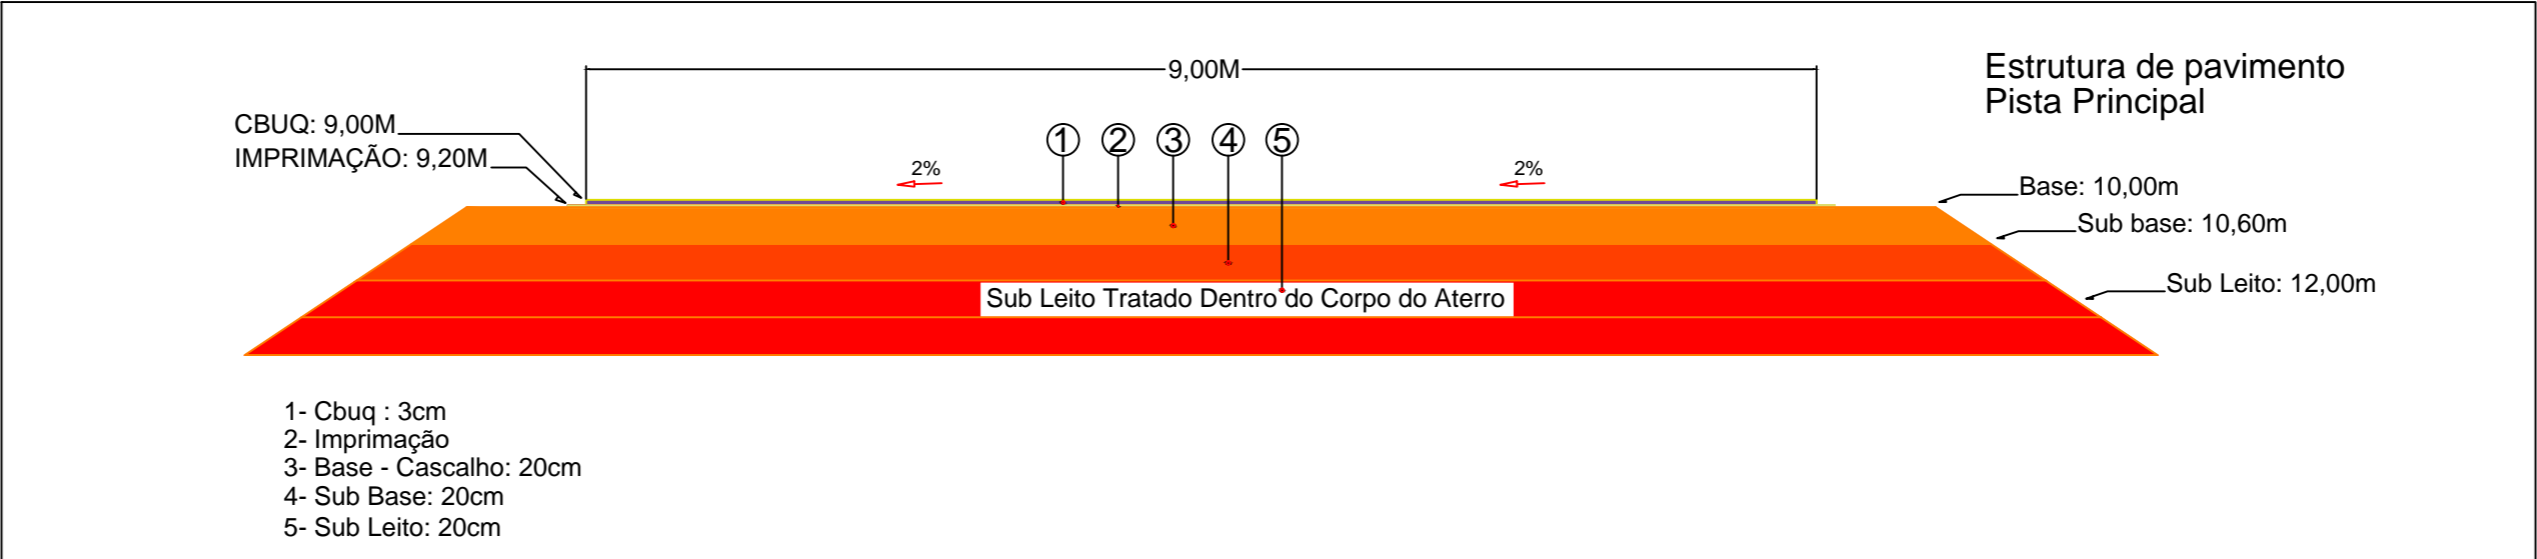

Estrada da Custódia

Projeto de Pavimentação - Trecho Sem Meio Fio e Sarjeta

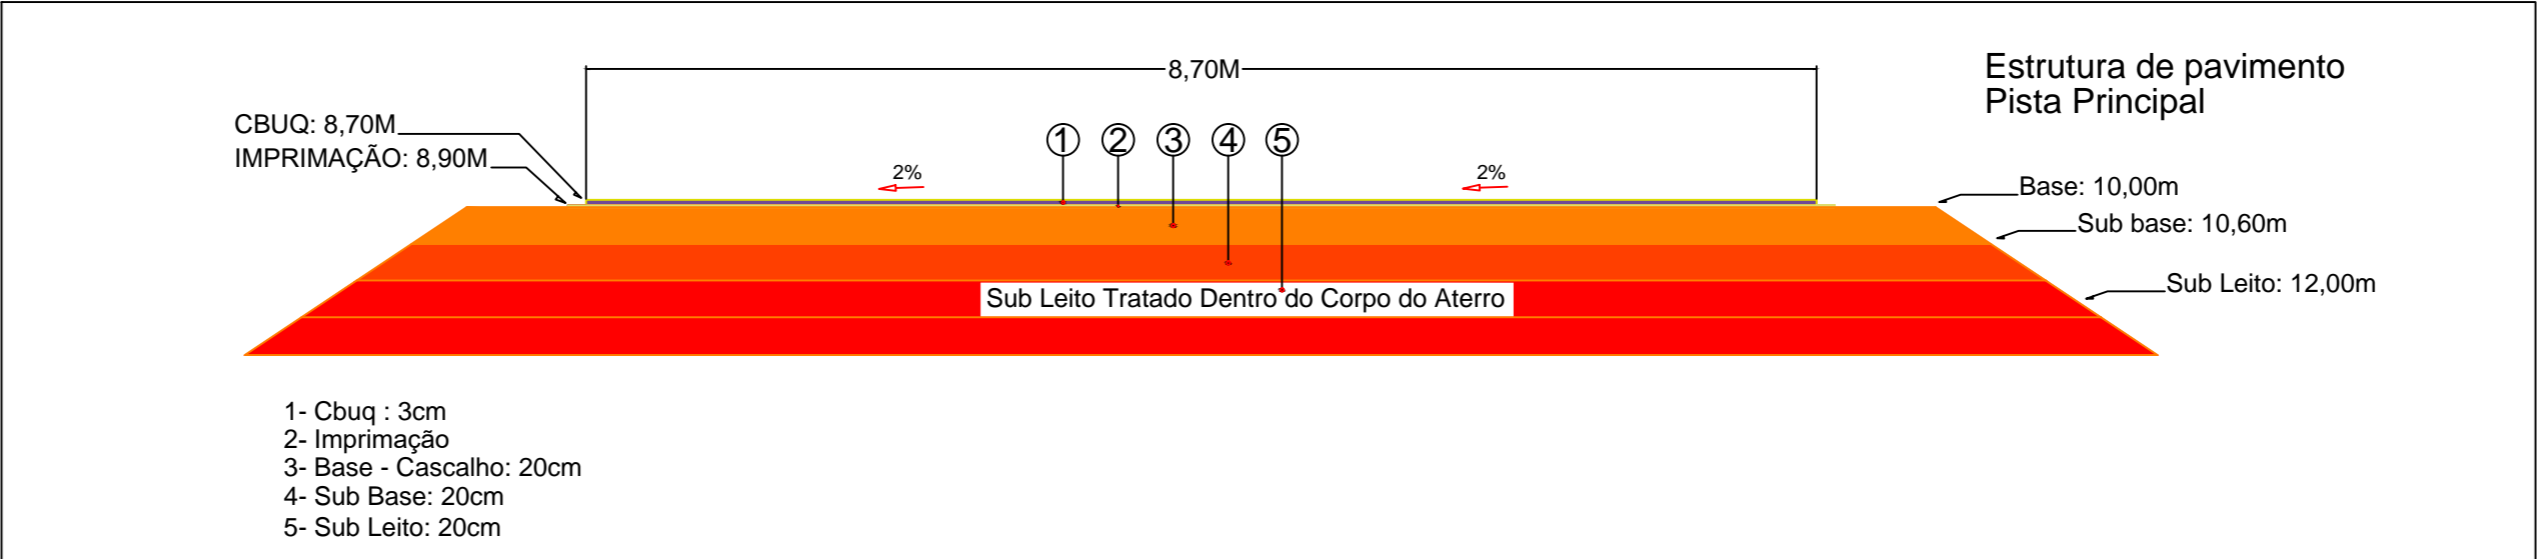

Projeto de Pavimentação - Trecho Com Meio Fio e Sarjeta



 Cidade que sonha e faz.  Marins Topografia	Conteúdo: Projeto de Pavimentação Título: Seção Transversal		Proprietário: Prefeitura Municipal de Catalão	Desenho: Hagamenon	Data: Agosto/2023	Assinaturas: Proprietário: Prefeitura Municipal de Catalão Resp. Técnico: Hagamenon P. dos Reis CFT-BR nº 005784741-07	observação e outros:	Aprovação:
	Local: Obs: A Obra Inicia-se na Comunidade Camponesa Cisterna e Segue Até o Centro Comunitário da Custódia, Zona Rural de Catalão - GO		Cidade: Catalão - GO	Escalas: 1/400				
			Bairro: Centro	Folha: 01/01				