

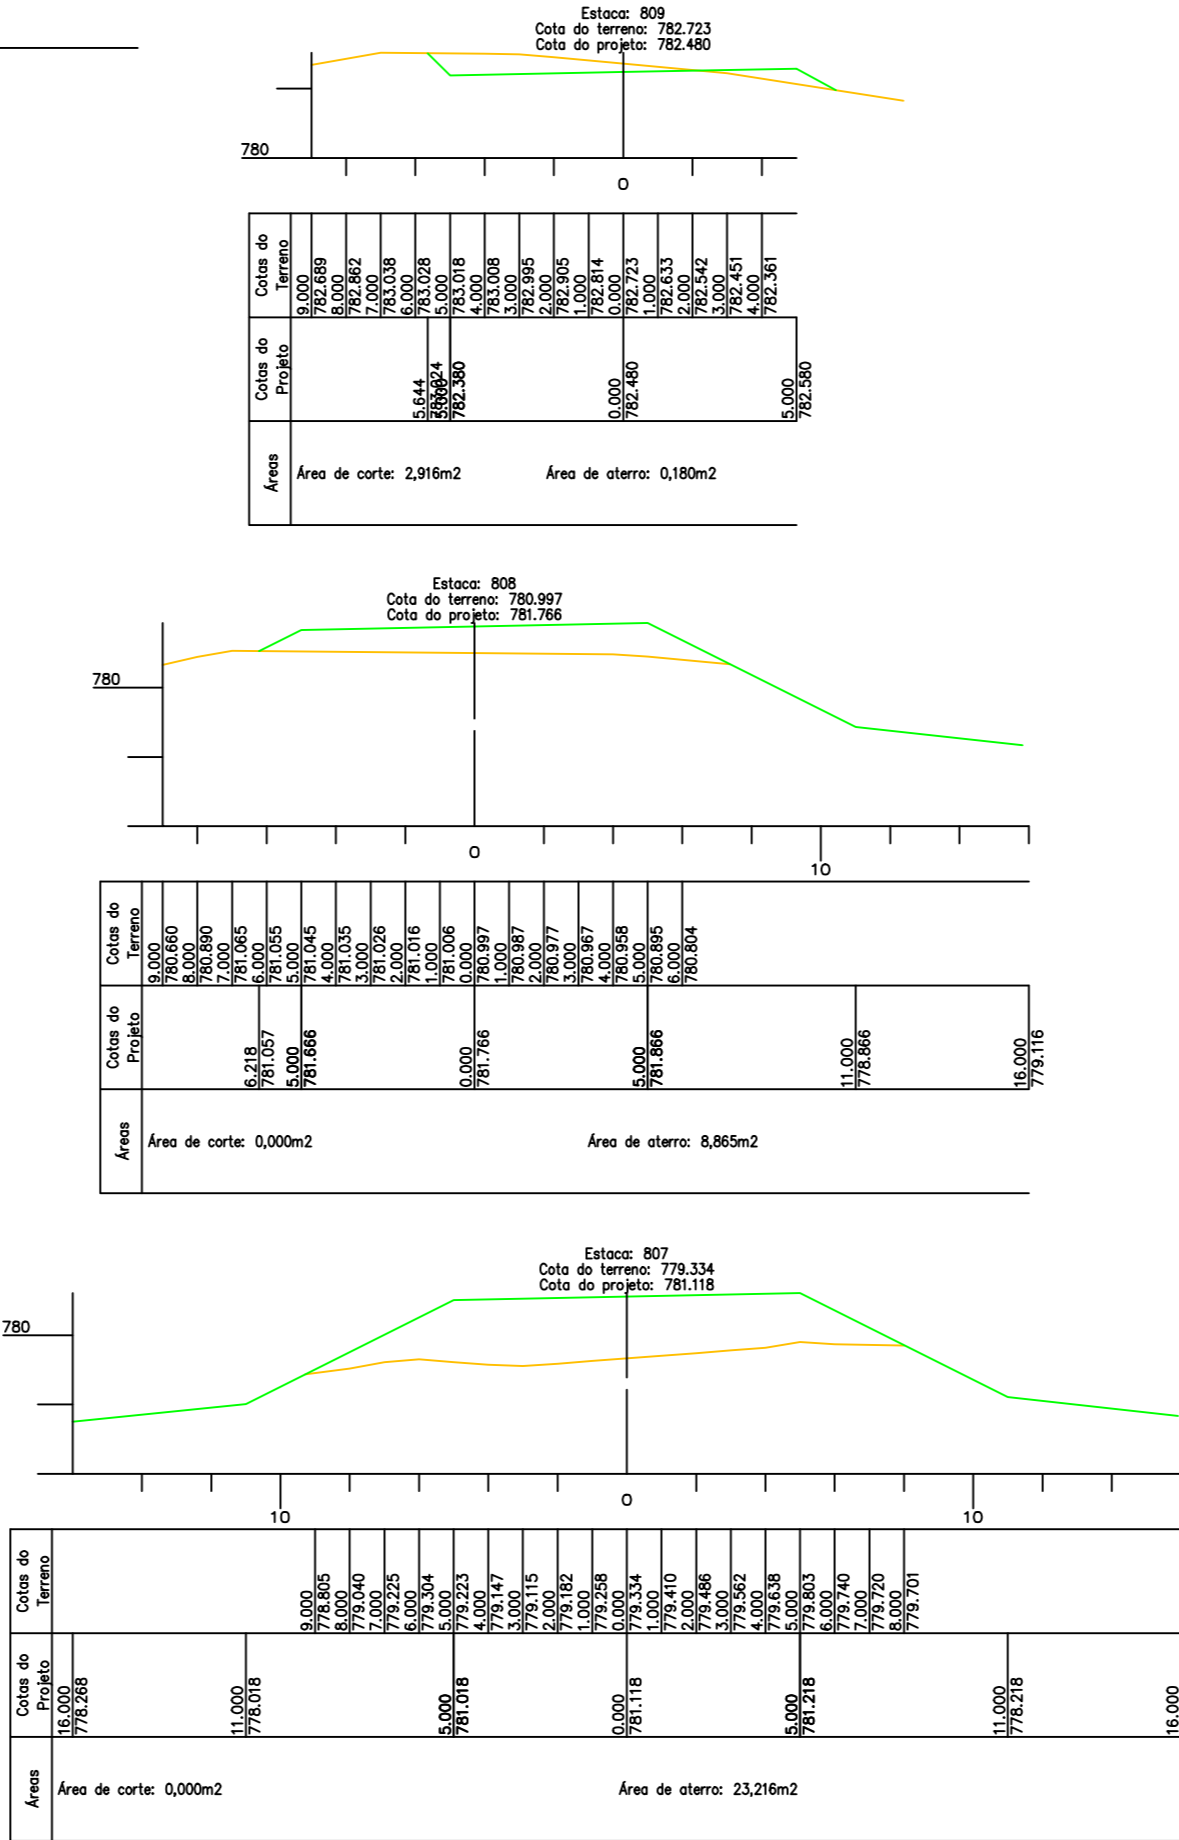
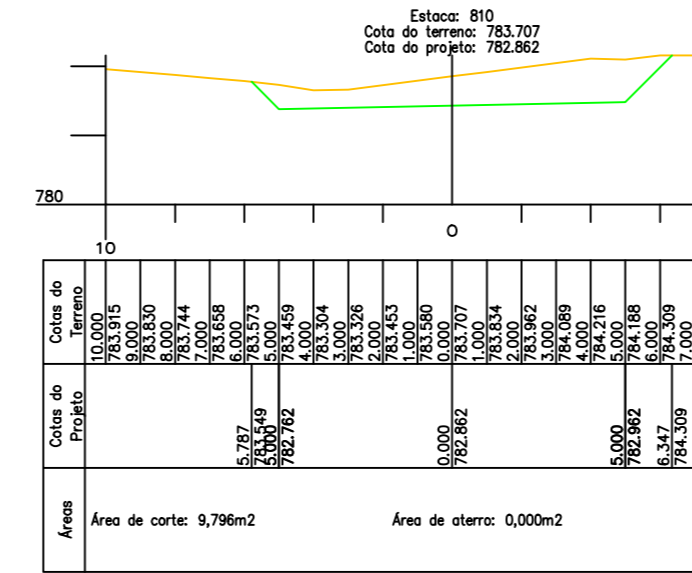


Continuação da Estrada da Custódia

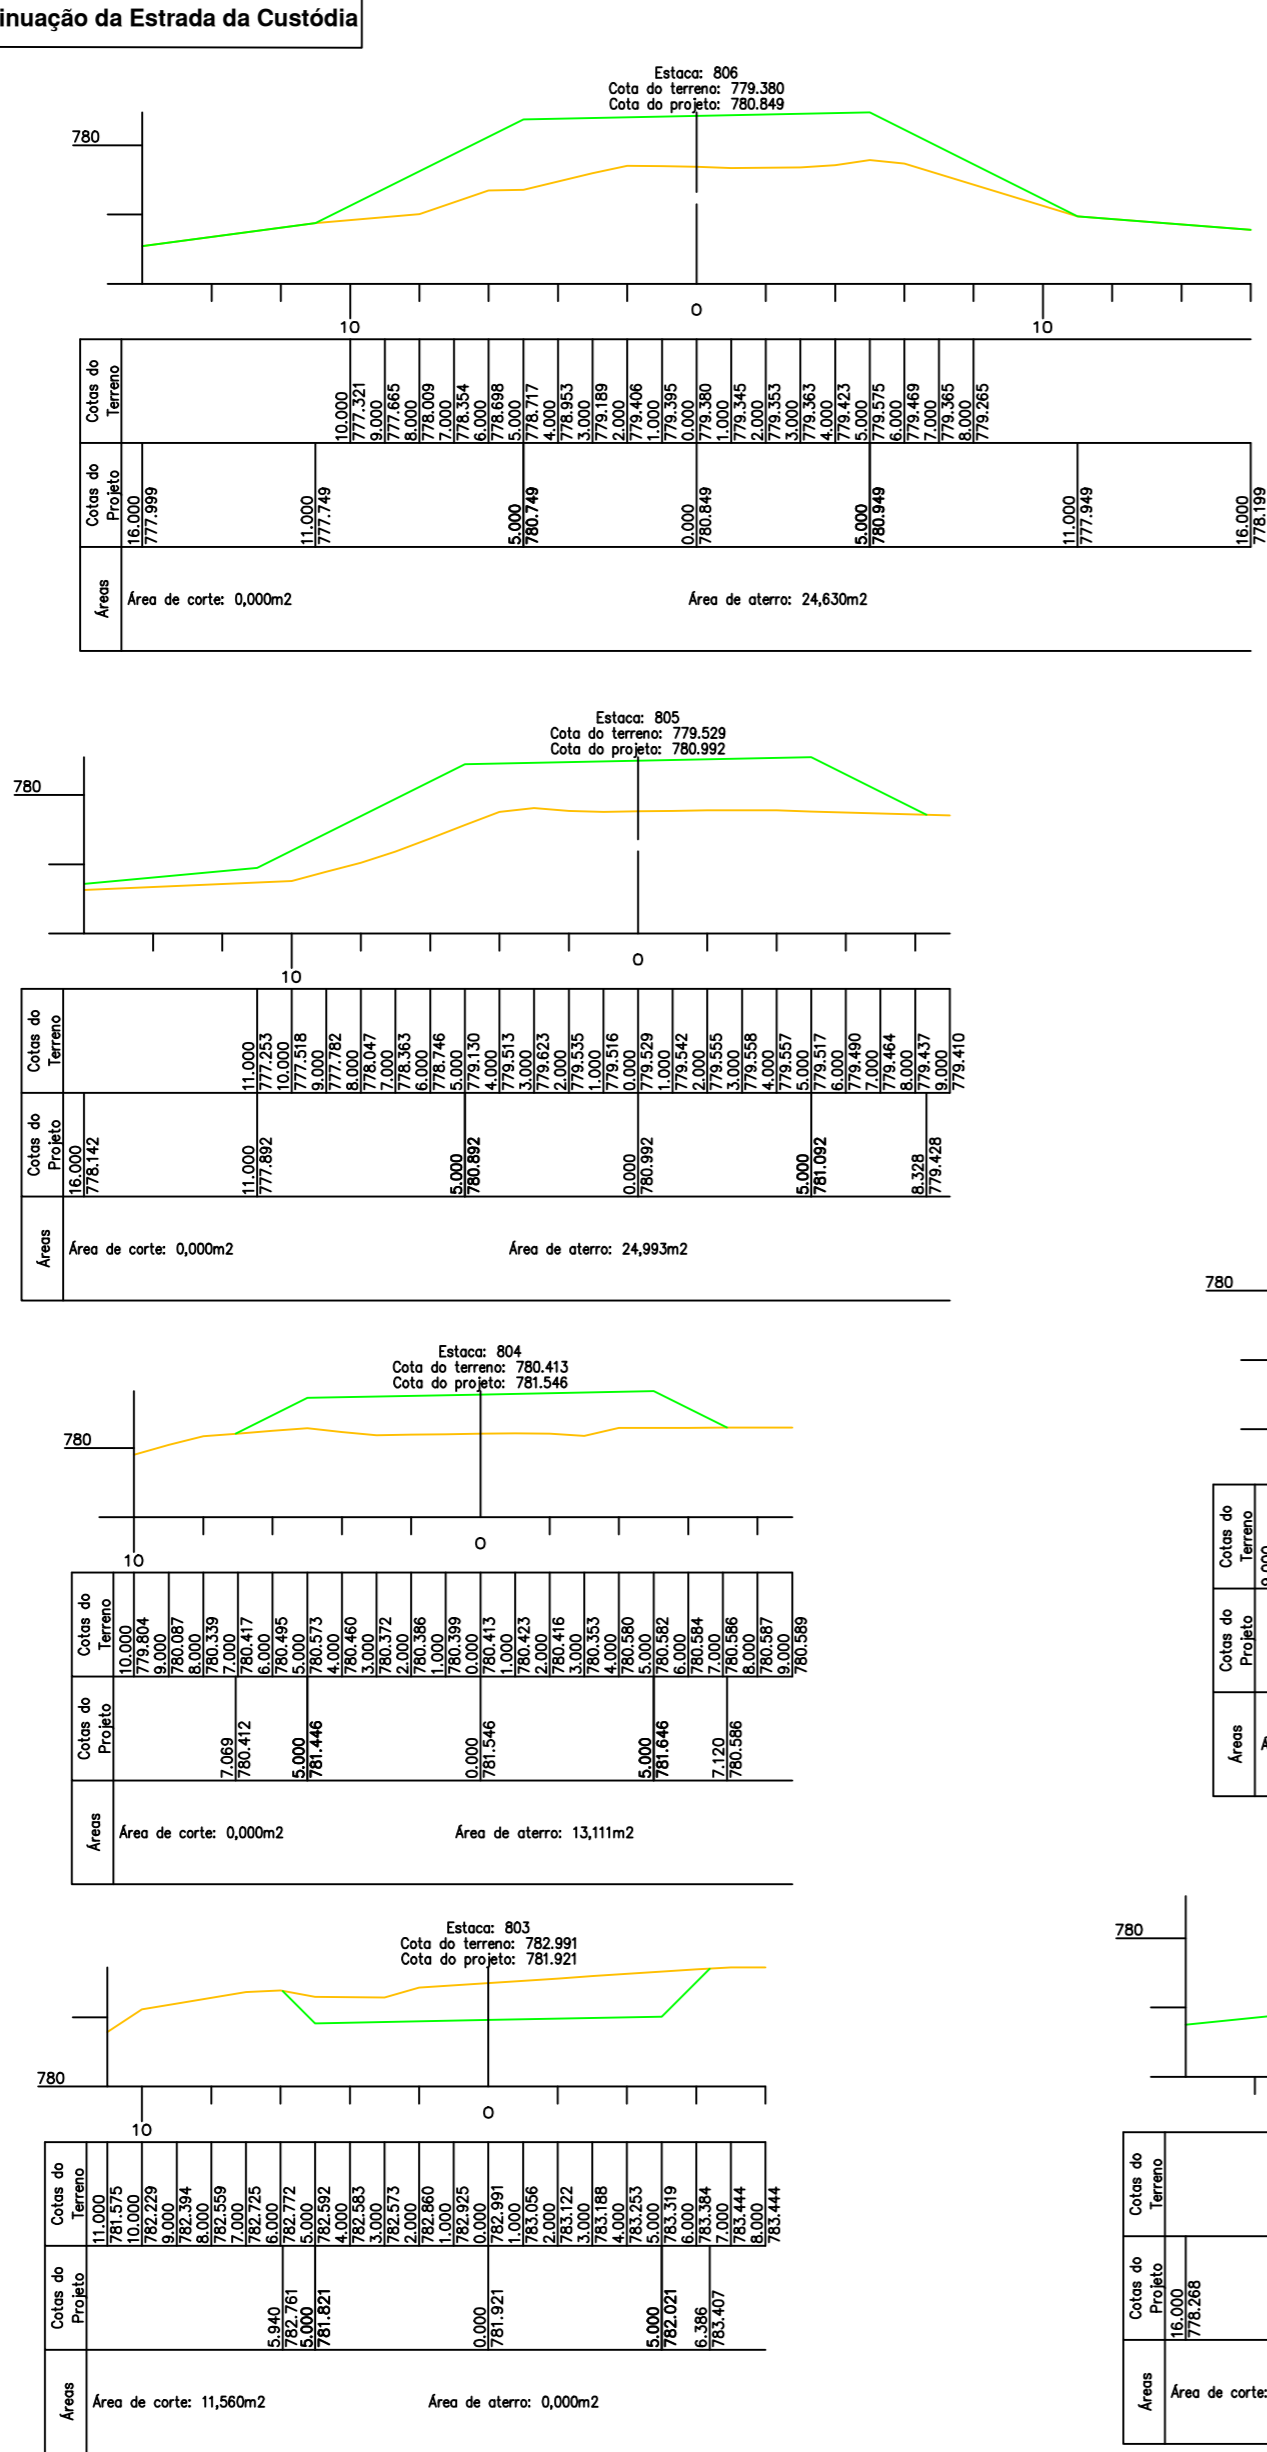

| LEGENDA                               |                  |
|---------------------------------------|------------------|
| <span style="color: green;">—</span>  | GREIDE PROJETADO |
| <span style="color: orange;">—</span> | TERRENO NATURAL  |

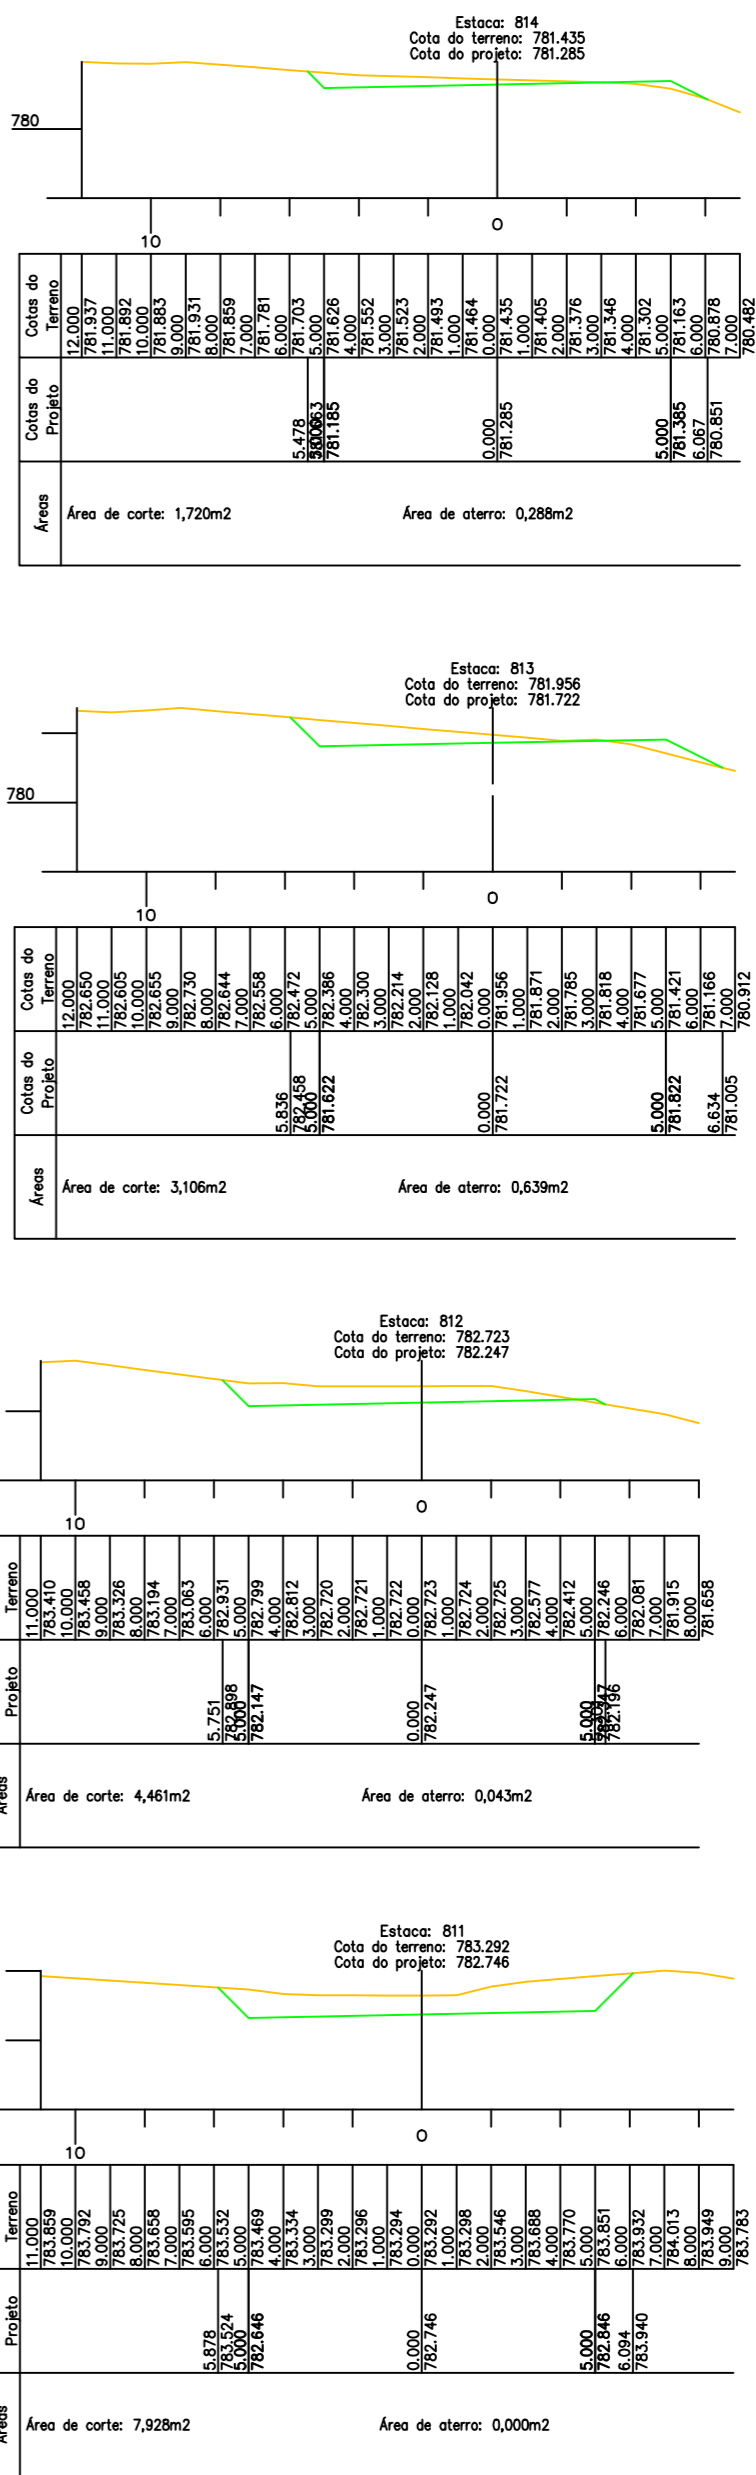

Conteúdo: Seções Transversais  
Título: Concepção em Planta

Local: Obs: A Obra Inicia-se na Comunidade Camponesa Cisterna e Segue Até o Centro Comunitário da Custódia, Zona Rural de Catalão - GO

Proprietário:  
Prefeitura Municipal de Catalão  
Cidade:  
Catalão - GO  
Bairro:  
Centro

Desenho:  
Hagamenon  
Escala:  
1/200  
Folha:  
47/52

Data:  
Agosto/2023

Assinaturas:  
Proprietário:  
Prefeitura Municipal de Catalão

Assinaturas:  
Resp. Técnico:  
Hagamenon P. dos Reis  
CFT-BR nº 005784741-07

observação e outros:

Aprovação: