
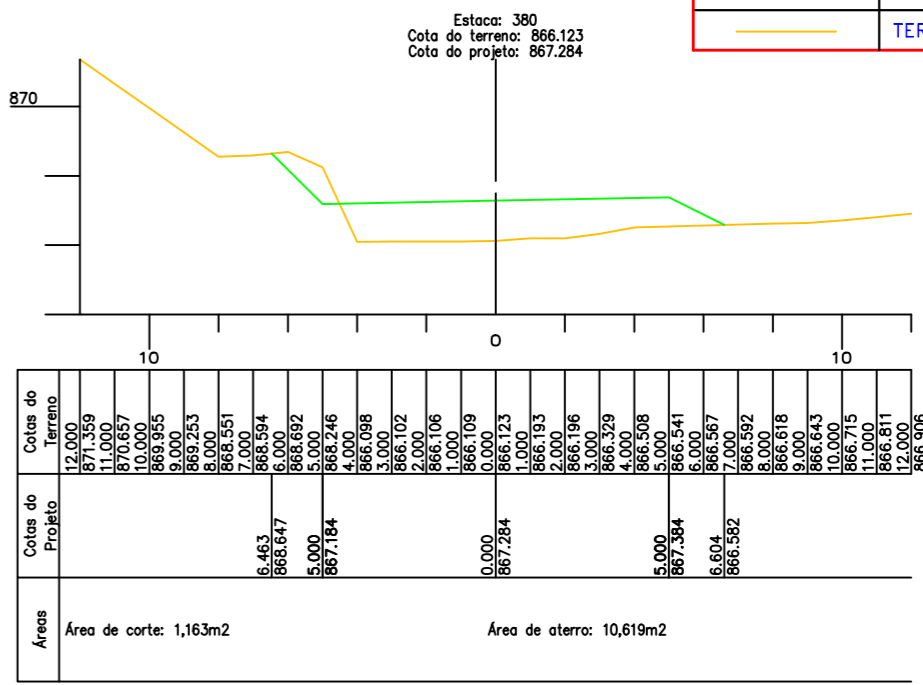
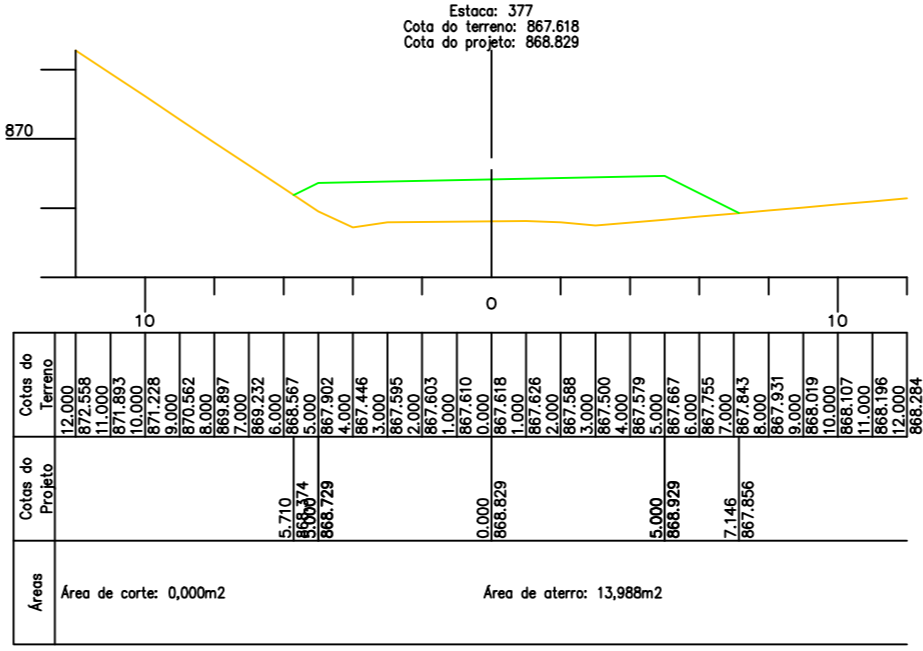








Continuação da Estrada da Custódia

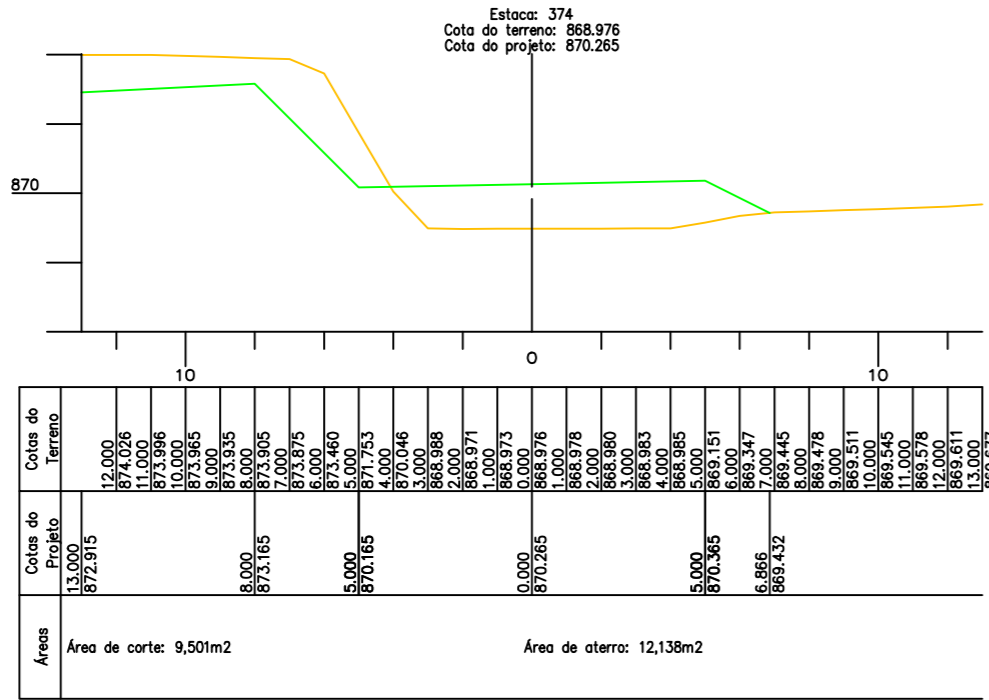

LEGENDA

GREIDE PROJETADO

TERRENO NATURAL

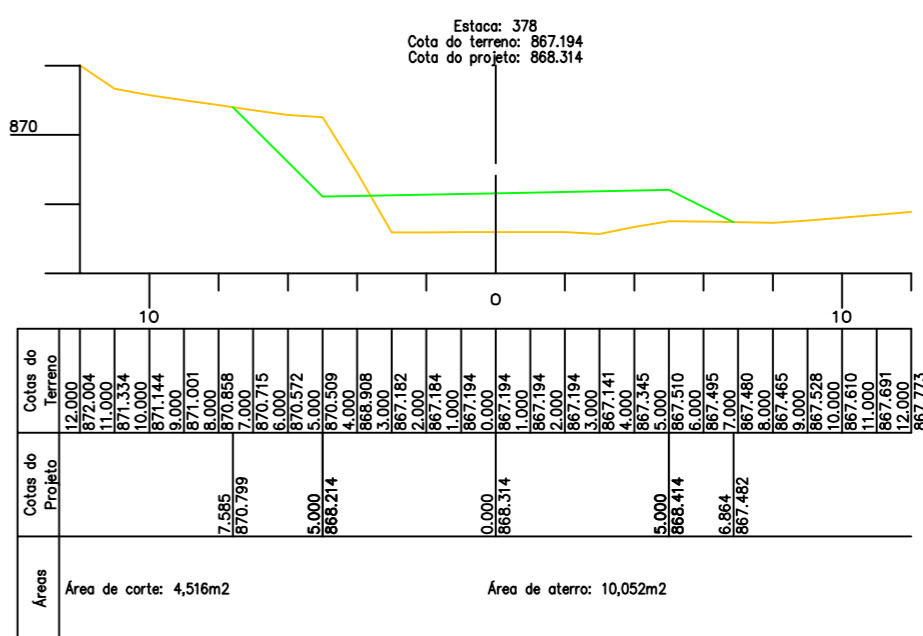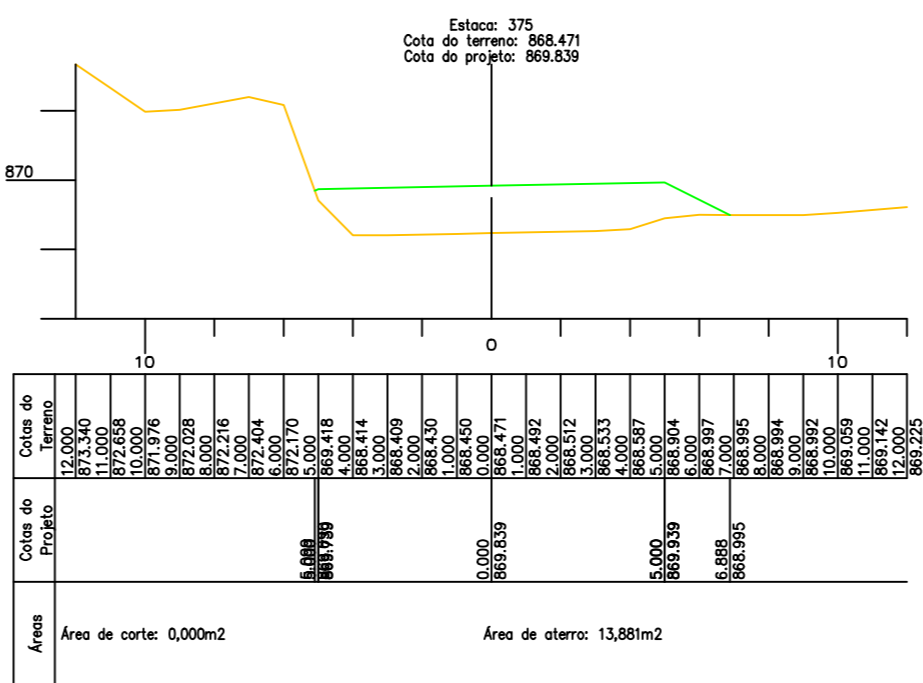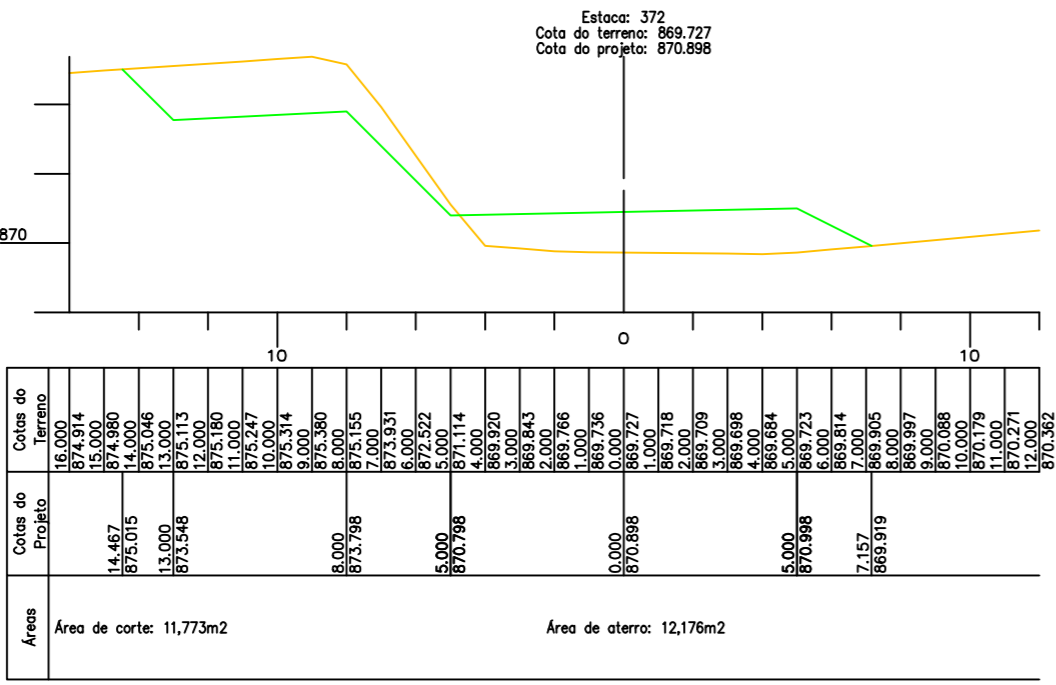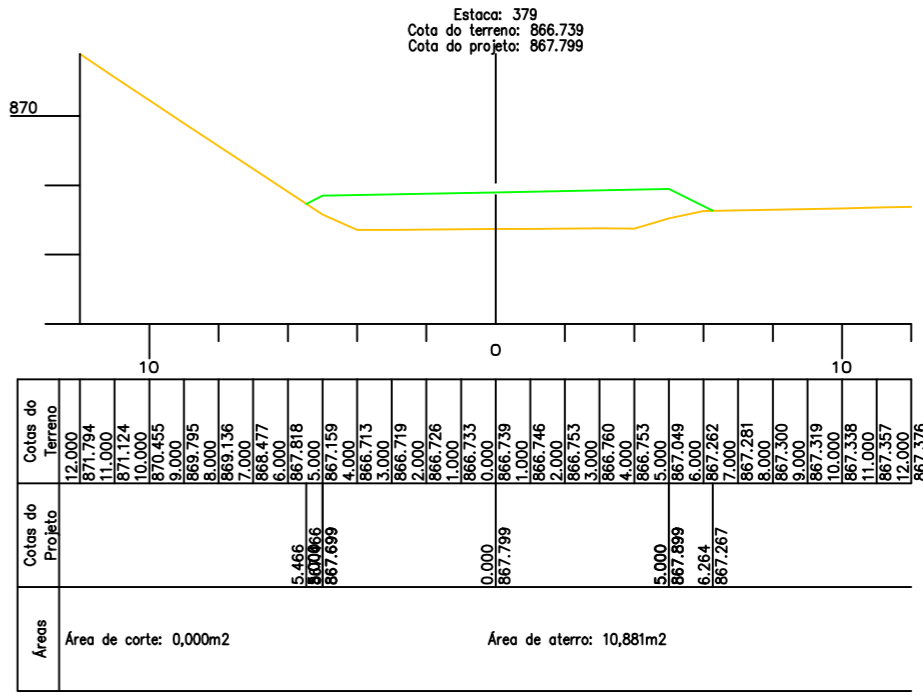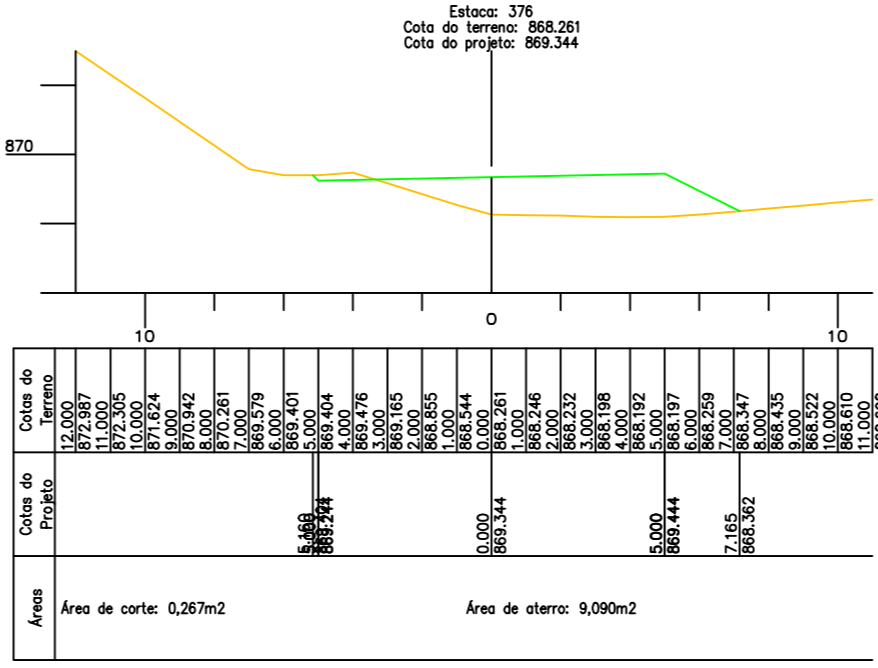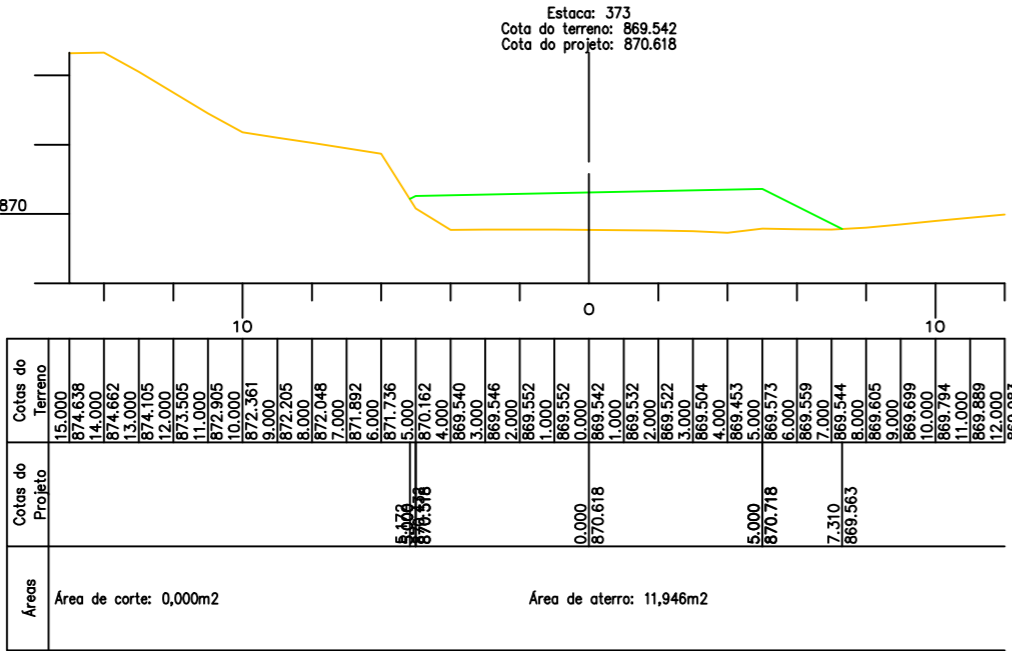

Cidade que sonha e faz.

Conteúdo: Seções Transversais
Título: Concepção em Planta
Local: Obs: A Obra Inicia-se na Comunidade Camponesa Cisterna e Segue Até o Centro Comunitário da Custódia, Zona Rural de Catalão - GO

Proprietário: Prefeitura Municipal de Catalão
Cidade: Catalão - GO
Bairro: Centro
Desenho: Hagamenon
Escala: 1/200
Folha: 06/52
Data: Agosto/2023

Assinaturas:
Proprietário: Prefeitura Municipal de Catalão
Resp. Técnico: Hagamenon P. dos Reis
CFT-BR nº 005784741-07

observação e outros:
Aprovação: