PRODUCED BY AN AUTODESK EDUCATIONAL PRODUCT

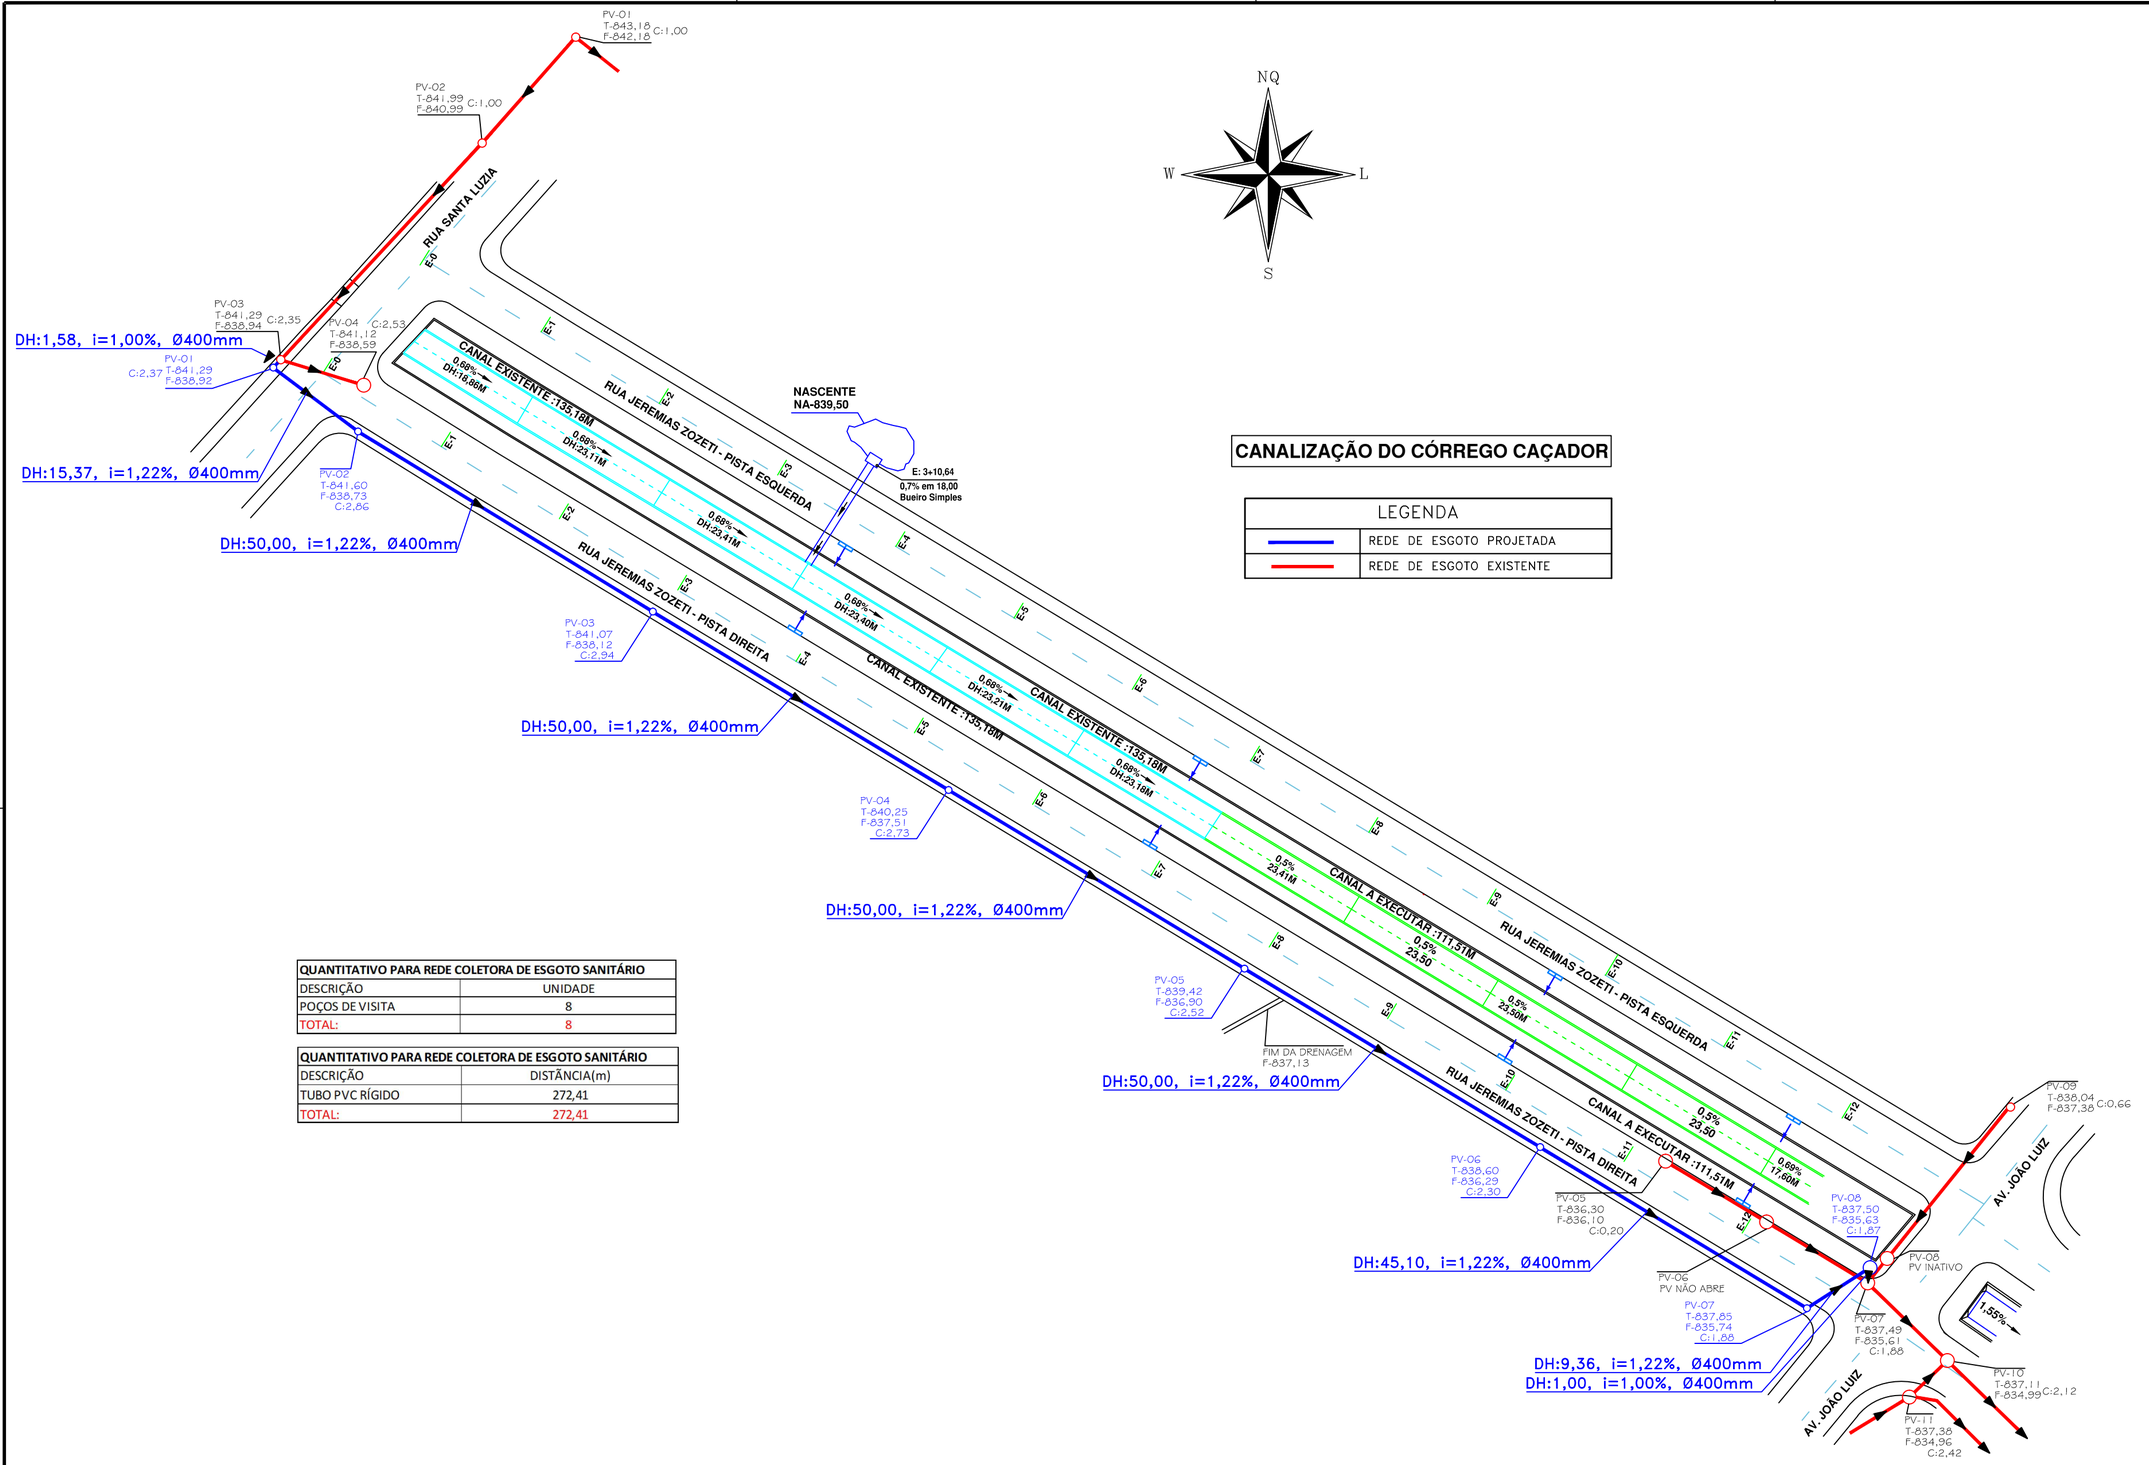

CANALIZAÇÃO DO CÓRREGO CAÇADOR

LEGENDA	
	REDE DE ESGOTO PROJETADA
	REDE DE ESGOTO EXISTENTE

QUANTITATIVO PARA REDE COLETORA DE ESGOTO SANITÁRIO	
DESCRIÇÃO	UNIDADE
POÇOS DE VISITA	8
TOTAL:	8

QUANTITATIVO PARA REDE COLETORA DE ESGOTO SANITÁRIO	
DESCRIÇÃO	DISTÂNCIA(m)
TUBO PVC RÍGIDO	272,41
TOTAL:	272,41

PREFEITURA DE CATALÃO
Cidade que sonha e faz.

Concepção em Planta

Conteúdo: **Projeto de Esgoto**
Título: **Concepção em Planta**
Local: **Continuação da Canalização Existente na RUA JEREMIAS ZOZETI, Entre a AV. JOÃO LUIZ e a RUA SANTA LUZIA no Bairro - SÃO JOSÉ**

Proprietário: **Prefeitura Municipal de Catalão**
Cidade: **Catalão - GO**
Bairro: **SÃO JOSÉ**

Desenho: **Hagamenon**
Escalas: **1/575**
Folha: **01/03**

Data: **Abril/2023**

Assinaturas:
Proprietário: Prefeitura Municipal de Catalão
Resp. Técnico: Hagamenon P. dos Reis, CFT-BR nº 005784741-07

observação e outros:

Aprovação:

PRODUCED BY AN AUTODESK EDUCATIONAL PRODUCT
PRODUCED BY AN AUTODESK EDUCATIONAL PRODUCT