

SARJETA TRIANGULAR DE CONCRETO

CONSUMO MÉDIO (POR METRO DE SARJETA)	
MATERIAIS	STC-02
CONCRETO $f_{ck} \geq 15 \text{ MPa}$ (m³)	0,089
GUIA DE MADEIRA – 2,5cm X 8,0cm (m)	0,65
ARGAMASSA ASFÁLTICA (kg)	0,16
ESCAVAÇÃO EM SOLO – EVENTUAL (m³)	<0,21
SOLO LOCAL – EVENTUAL (m³)	<0,20
FORMAS DE MADEIRA COMUM (m²)	–

OBSERVAÇÕES:

1–DIMENSÕES EM cm;


2–AS GUIAS DE MADEIRA SERÃO INSTALADAS SEGUNDO A SEÇÃO TRANSVERSAL DA SARJETA, ESPAÇADAS DE 3m.

3–SERÃO TOMADAS JUNTAS COM ARGAMASSA ASFÁLTICA A CADA 12m;

4–AS SARJETAS INDICADAS APLICAM–SE TAMBÉM A BANQUETAS DE CORTES OU ÁTERROS;

5–OAS CONSUMOS CONSIDERADOS PARA ESCAVAÇÃO EM SOLO E SOLO LOCAL PARA APOIO DA SARJETA REFEREM–SE A SITUAÇÕES CONSIDERADAS EXTREMAS, TENDO CARÁTER EVENTUAL.

STC-02

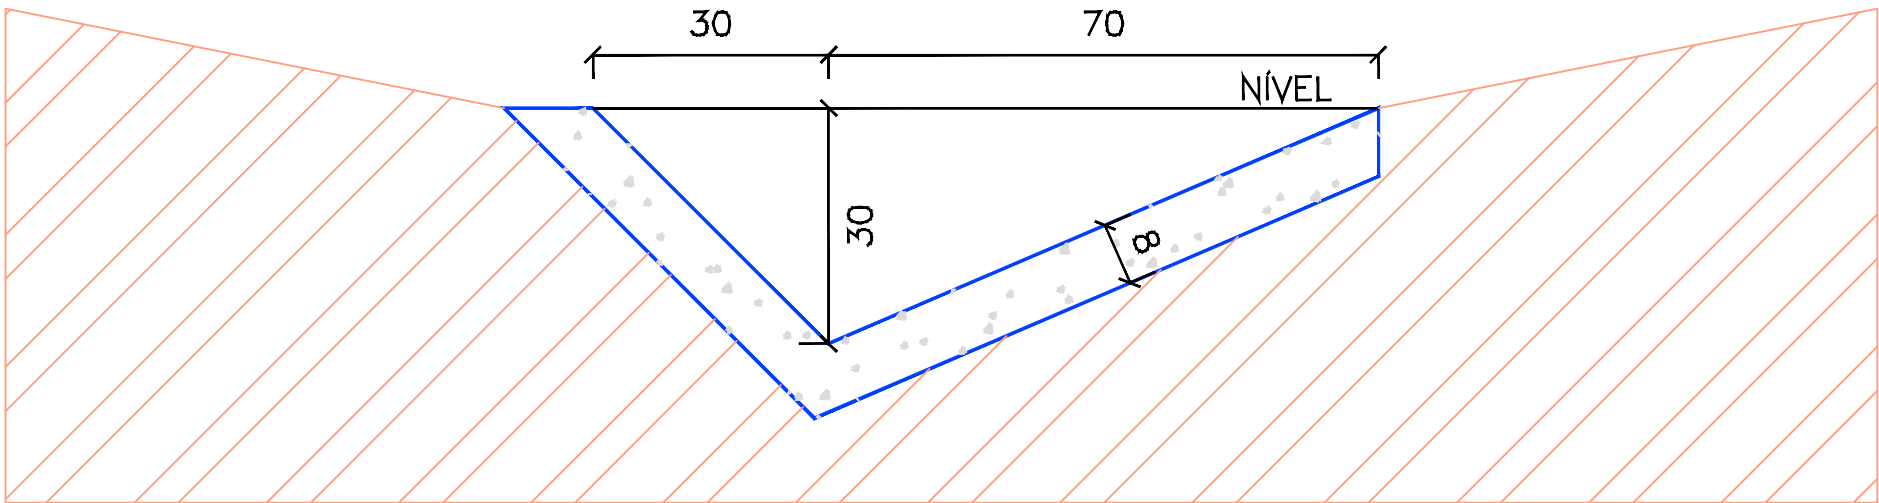

SOLO LOCAL



Conteúdo: Dispositivo de Drenagem
Título: Desenho Tipo
Local: Continuação da Canalização Existente na RUA JEREMIAS ZOZETI, Entre a AV. JOÃO LUIZ e a RUA SANTA LUZIA no Bairro - SÃO JOSÉ

Proprietário: Prefeitura Municipal de Catalão
Cidade: Catalão - GO
Bairro: Centro

Desenho: Hagamenon
Escala: 1/150
Folha: 02/04

Data: Abril/2023

Assinaturas:

Proprietário: Prefeitura Municipal de Catalão

Resp. Técnico: Hagamenon P. dos Reis CFT-BR nº 005784741-07

observação e outros:

Aprovação: