


OBRA:
Estrada de Ligação entre o Arco Viário Mauro de Campos Netto e Estrada dos Coqueiros

CERCA COM MOURÕES DE MADEIRA

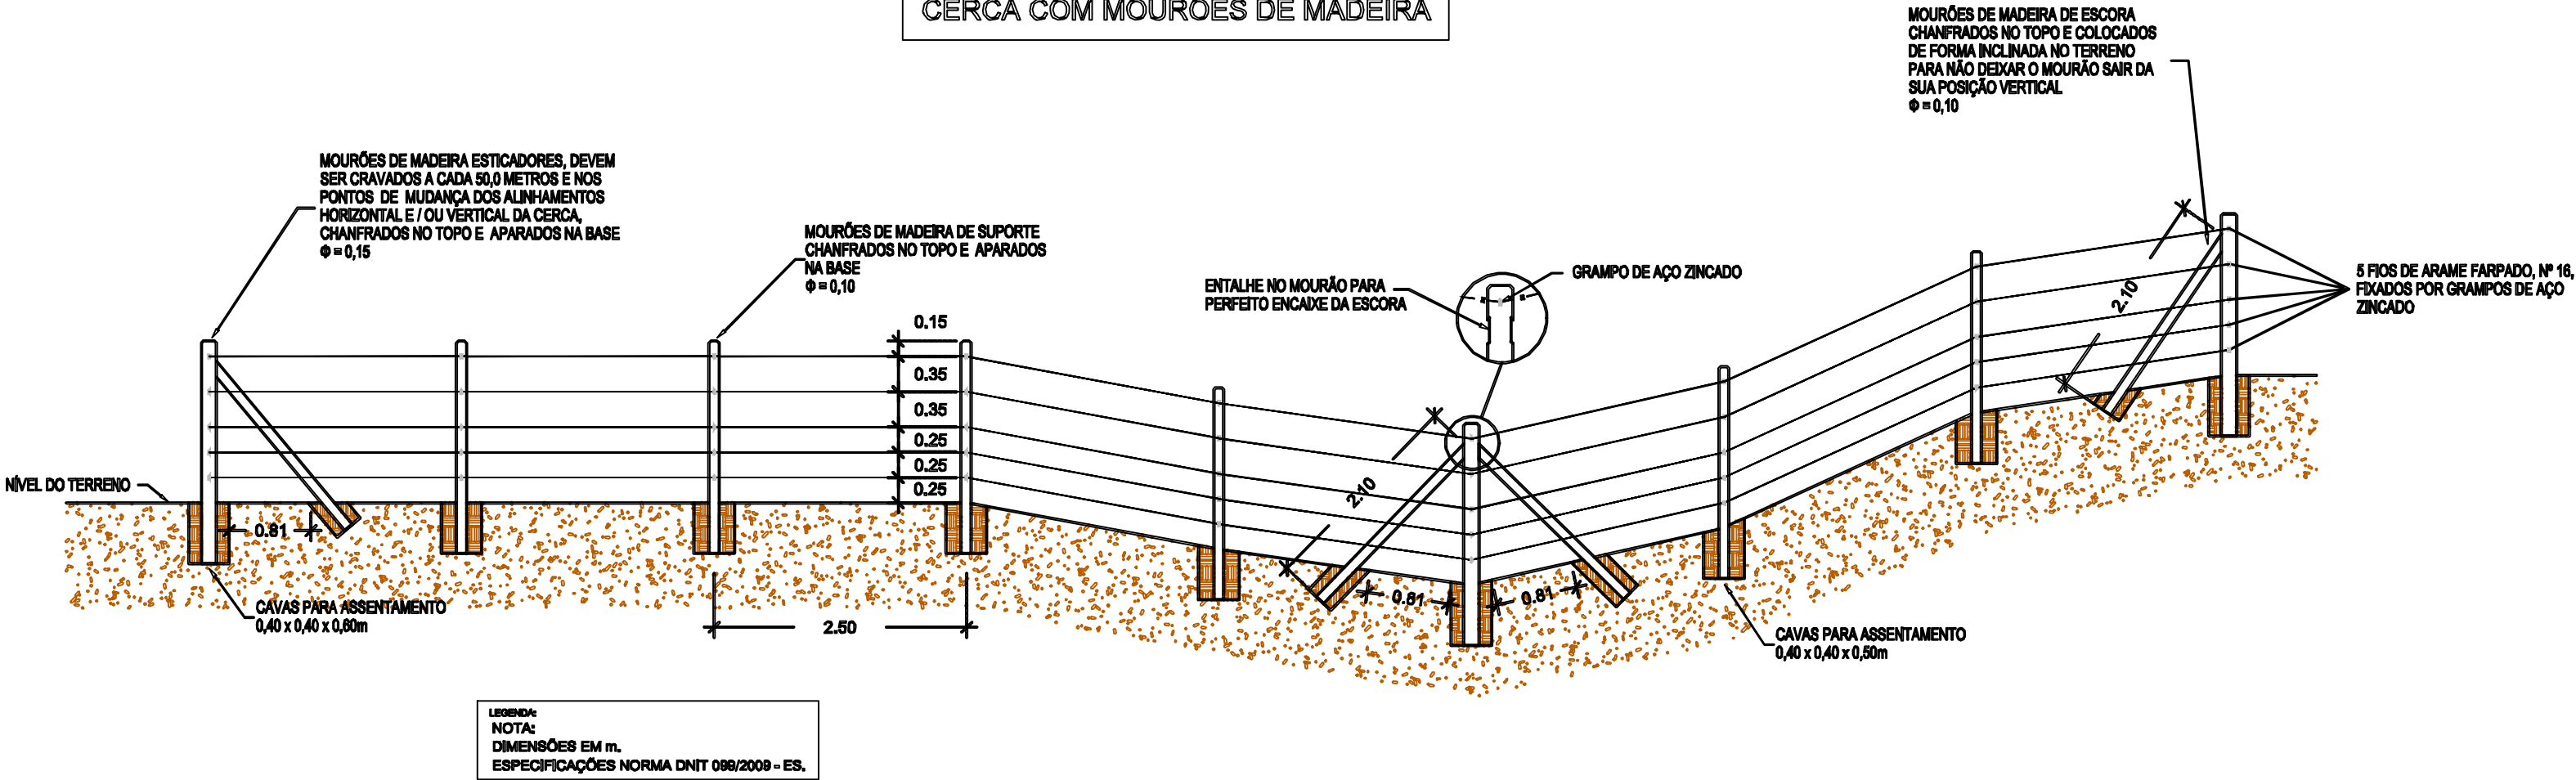

Conteúdo: Projeto de Obras Complementares
Título: Detalhe Construtivo - Cerca Com Mourões de Madeira
Local: Zona Rural - Catalão - Go

Proprietário:
Prefeitura Municipal de Catalão
Cidade:
Catalão - GO
Bairro:
Centro

Desenho:
Hagamenon
Escala:
1/1000
Folha:
11/11

Data:
Agosto/2024

Assinaturas:

Proprietário:
Prefeitura Municipal de Catalão

Resp. Técnico:
Engenheiro Civil: Frederico Rodrigues Tonaco
CREA: 1019573300/D-GO

observação e outros:

Aprovação: