
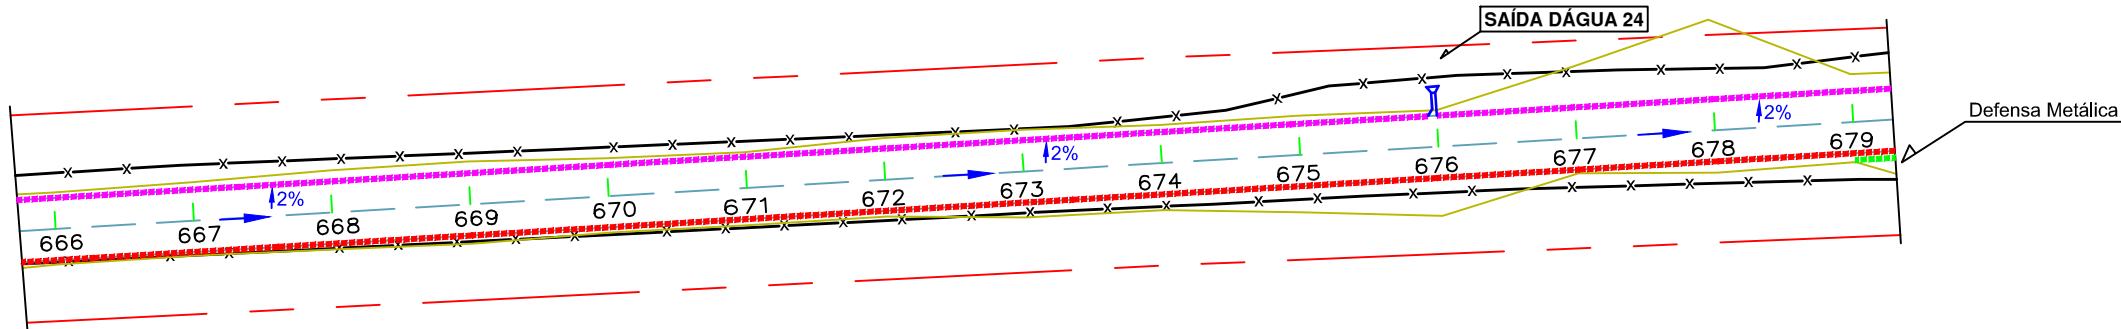


LEGENDA PROJETO GEOMÉTRICO	
	SAIA OFFSET
	ASFALTO PROJETADO
	MEIO FIO COM SARJETA
	MEIO SEM SARJETA
	BUEIRO DE 1000MM
	SAÍDA DÁGUA
	SENTIDO DA DRENAGEM
	FAIXA DE DOMÍNIO
	CONFRONTANTES
	CERCA EXISTENTE
	DEFENSA METÁLICA

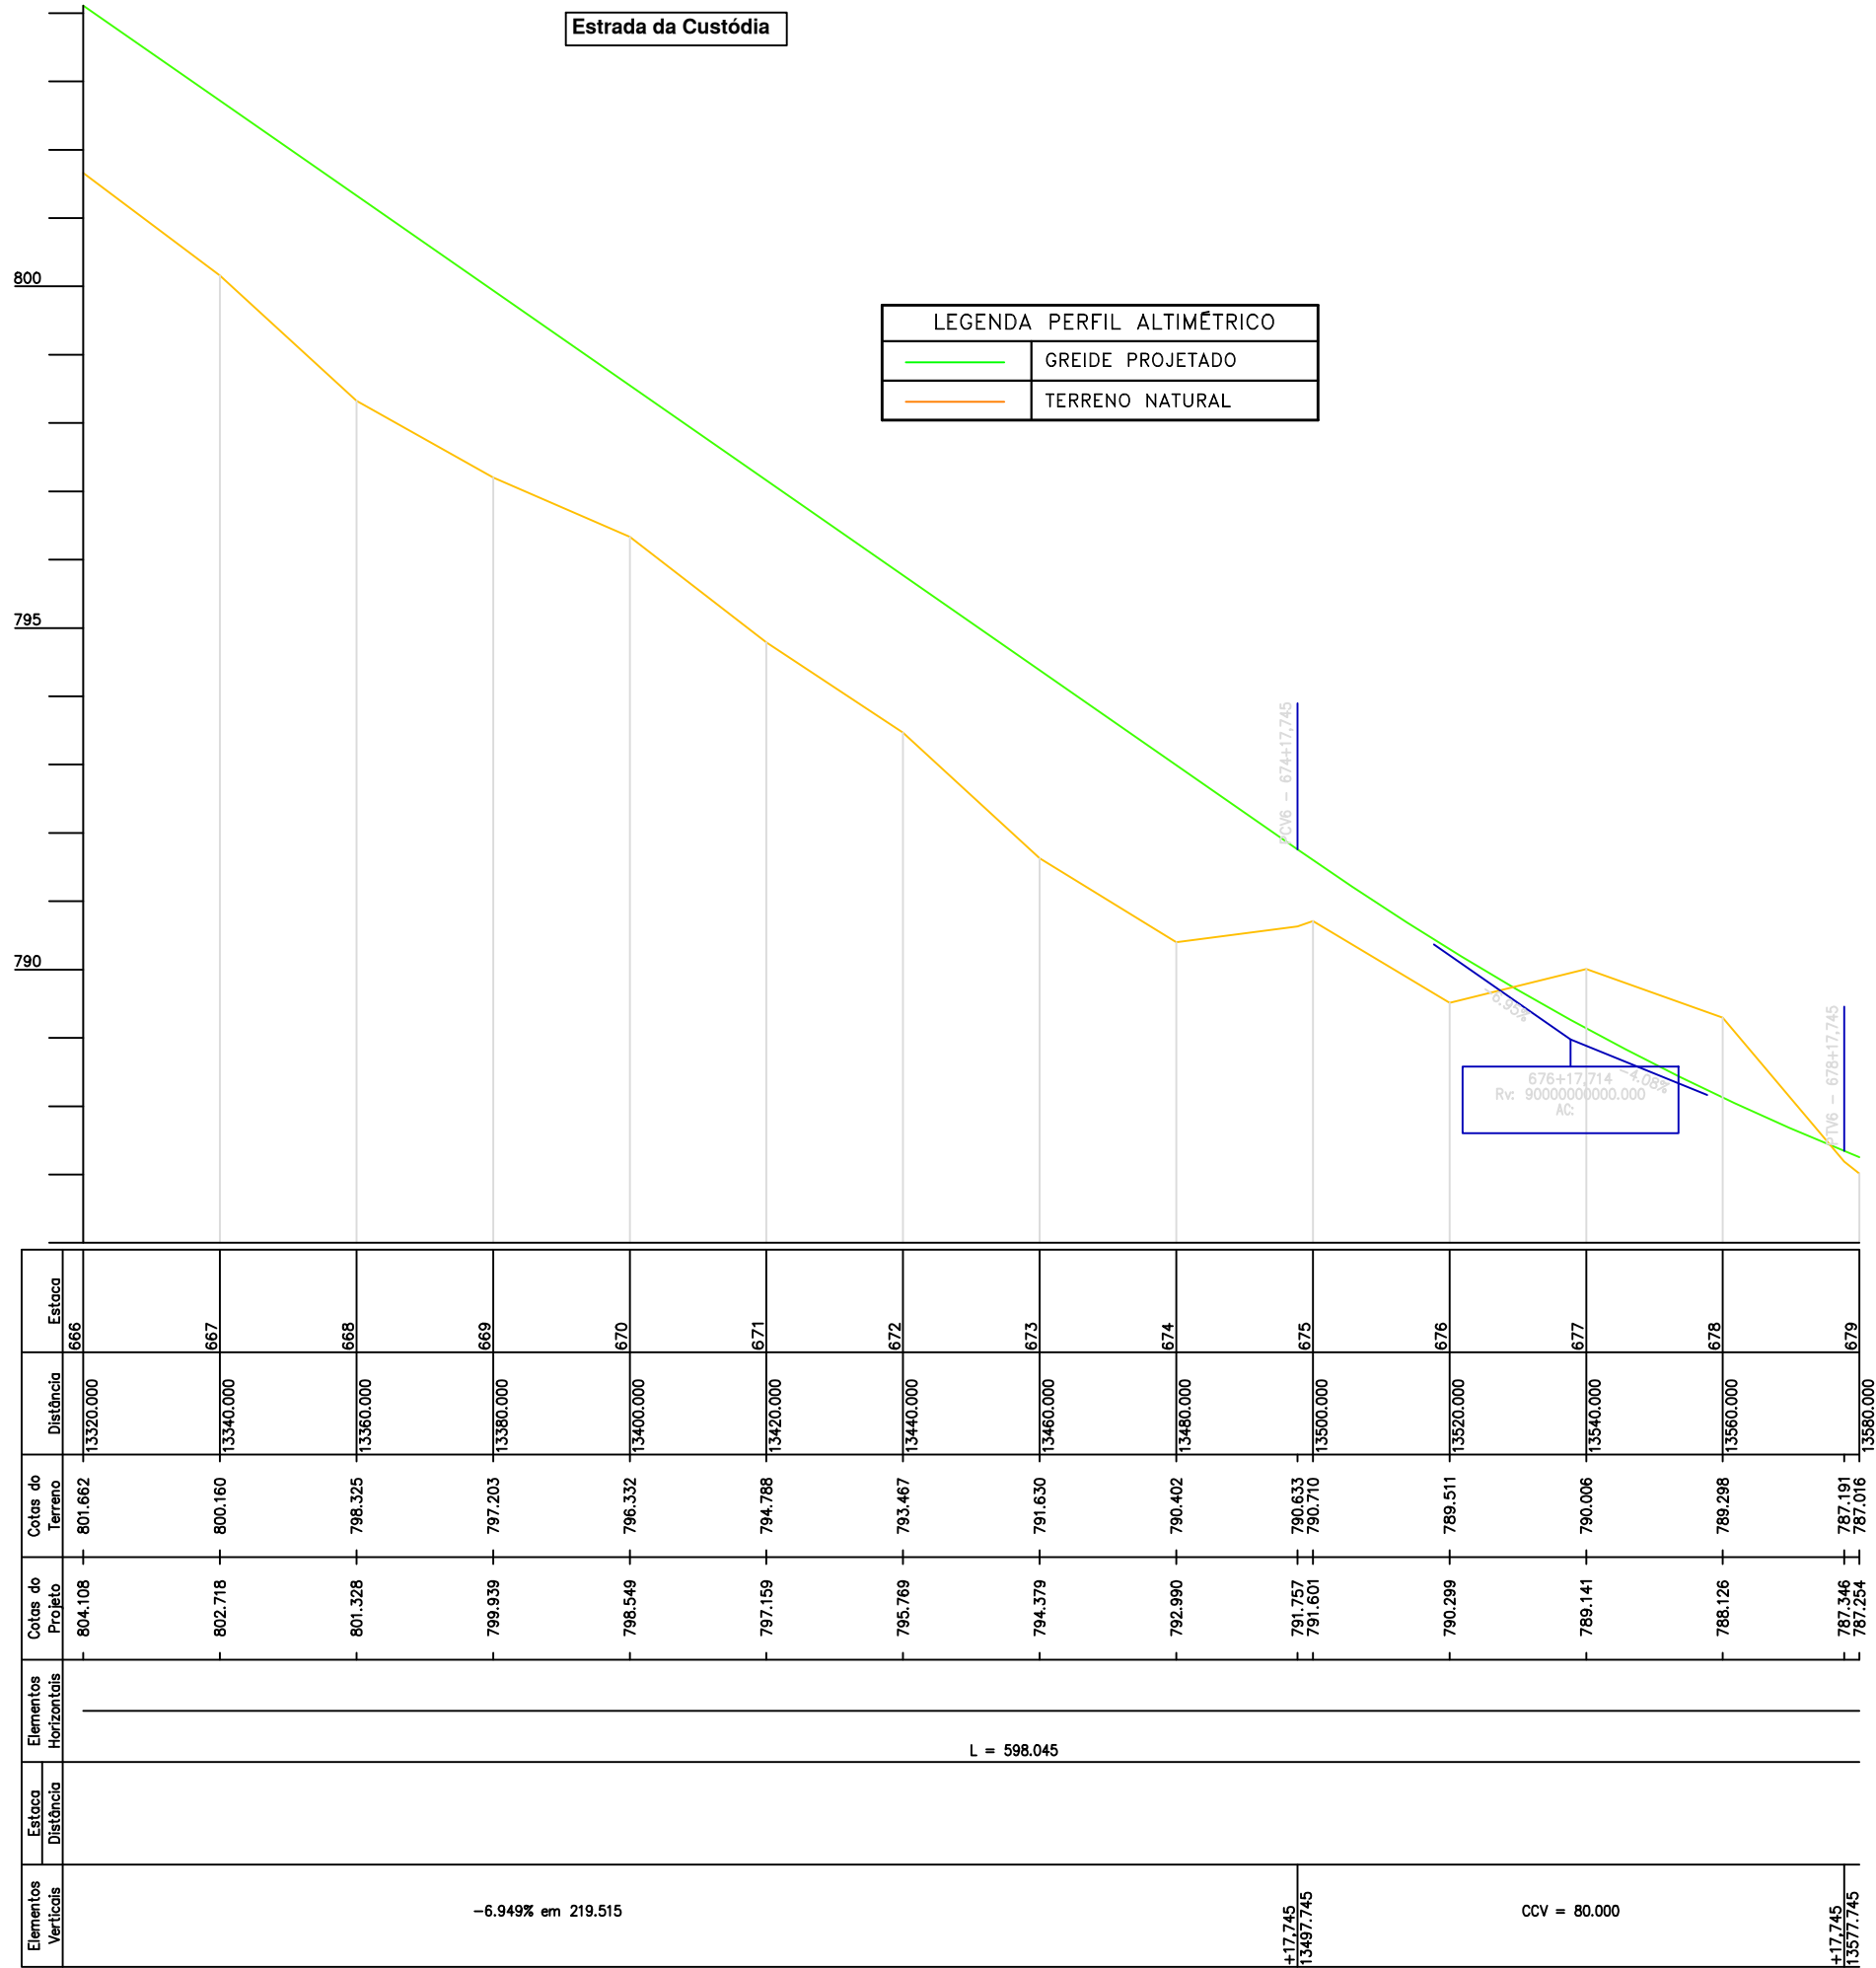

 <b>PREFEITURA DE CATALÃO</b> Cidade que sonha e faz.		Conteúdo: Projeto Geométrico, Drenagem e Perfil Altimétrico	Proprietário:	Desenho:	Data:	Assinaturas:	observação e outros:	Aprovação:
		Título: Concepção em Planta	Prefeitura Municipal de Catalão	Hagamenon	Janeiro/2024			
Local:		Obs: A Obra Inicia-se na Comunidade Camponesa Cisterna e Segue Até o Centro Comunitário da Custódia, Zona Rural de Catalão - GO	Cidade:	Escalas:	Folha:	Proprietário:	Resp. Técnico:	
			Catalão - GO	1/1000				
		Bairro:	Centro	16/26				