
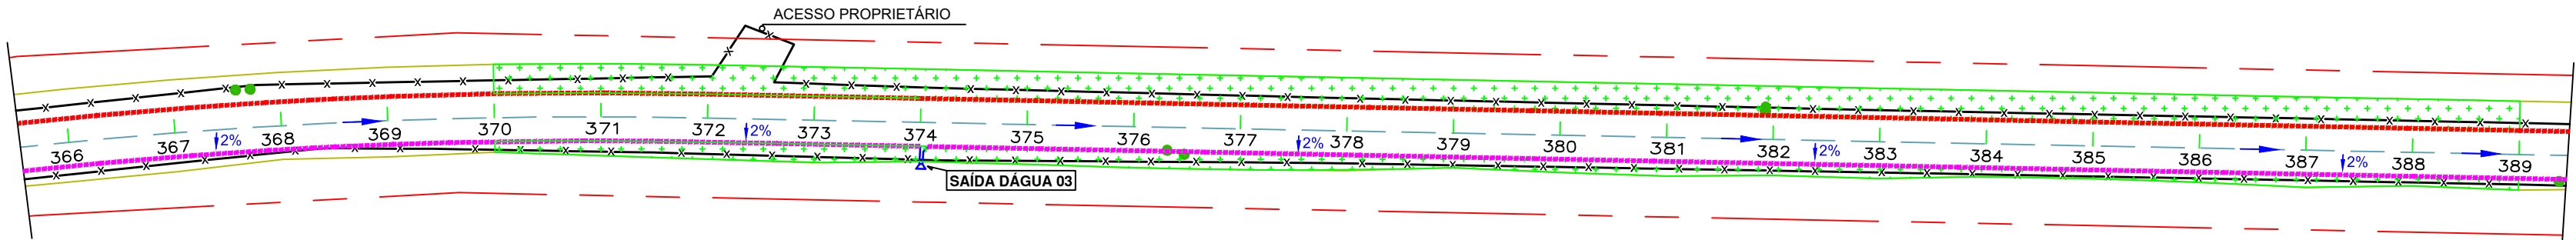


Estrada da Custódia

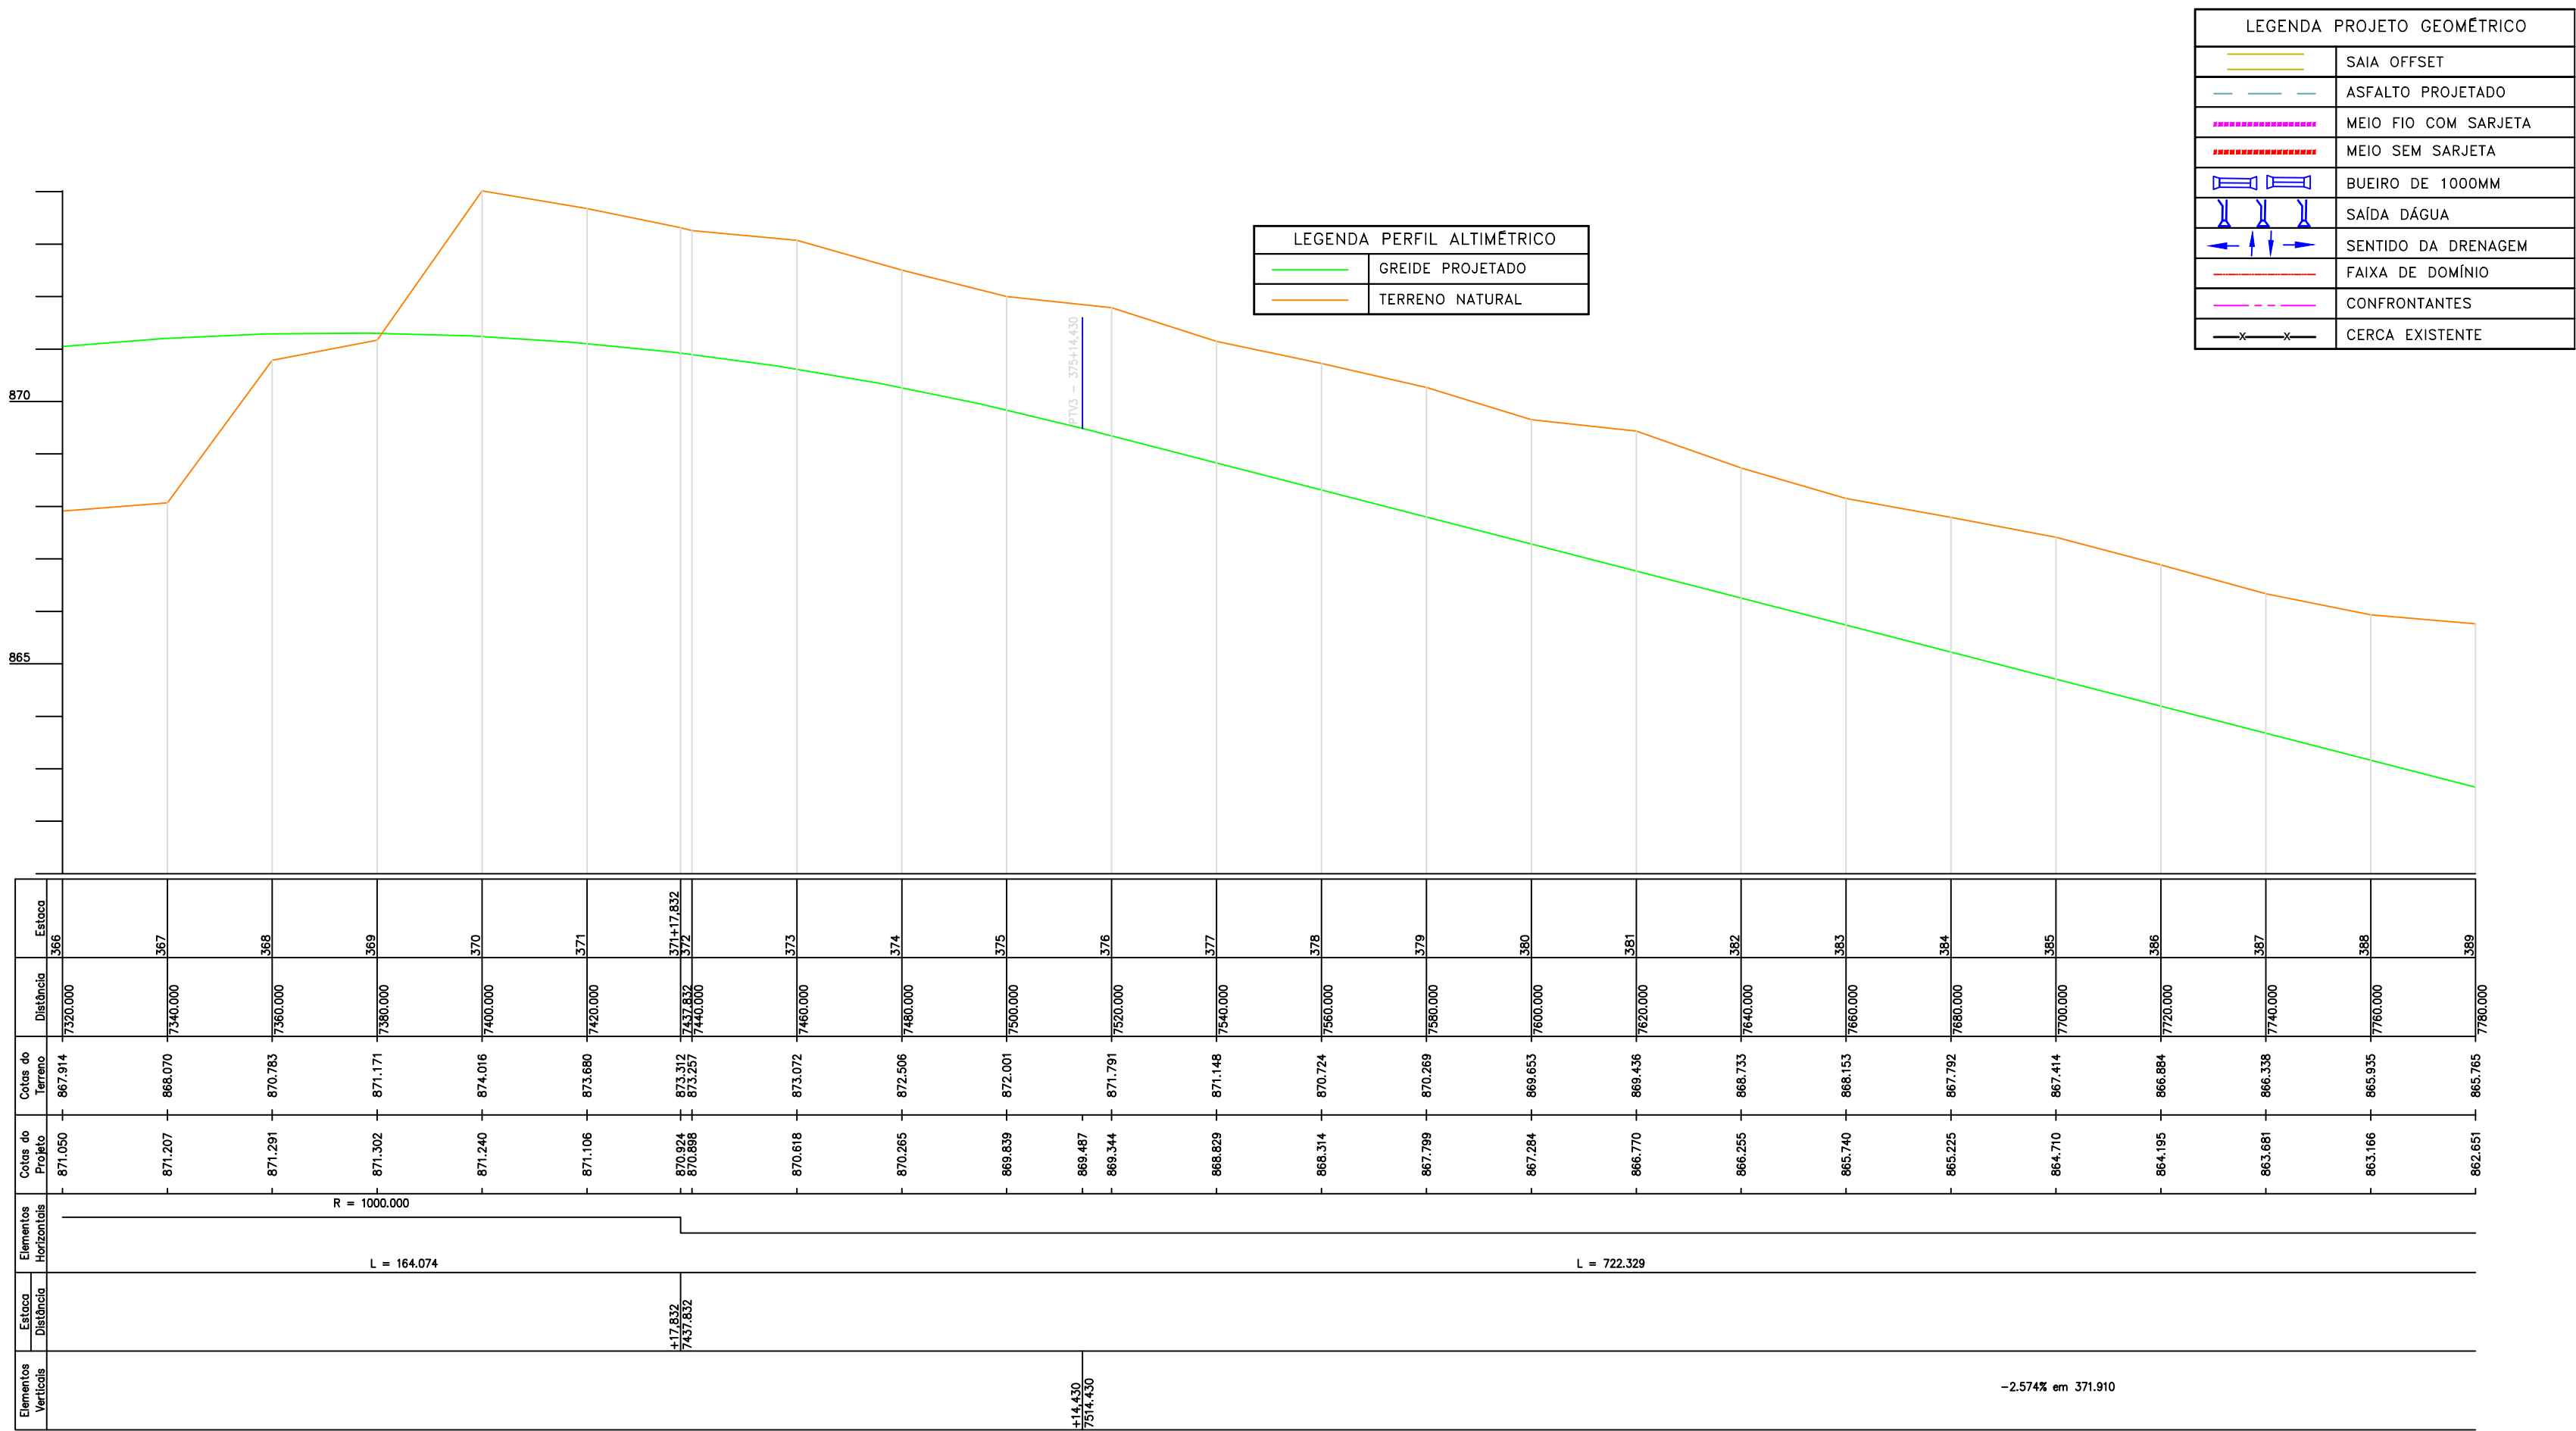

 PREFEITURA DE CATALÃO Cidade que sonha e faz.		Conteúdo: Projeto Geométrico, Drenagem e Perfil Altimétrico		Proprietário:	Desenho:	Data:	Assinaturas:	observação e outros:	Aprovação:
		Título: Concepção em Planta		Prefeitura Municipal de Catalão	Hagamenon				
Local:		Obs: A Obra Inicia-se na Comunidade Camponesa Cisterna e Segue Até o Centro Comunitário da Custódia, Zona Rural de Catalão - GO		Cidade:	Escalas:	Folha:	Proprietário:	Resp. Técnico:	
				Catalão - GO	1/1000				
Bairro:				Centro					