PRODUCED BY AN AUTODESK EDUCATIONAL PRODUCT

Estrada da Custódia

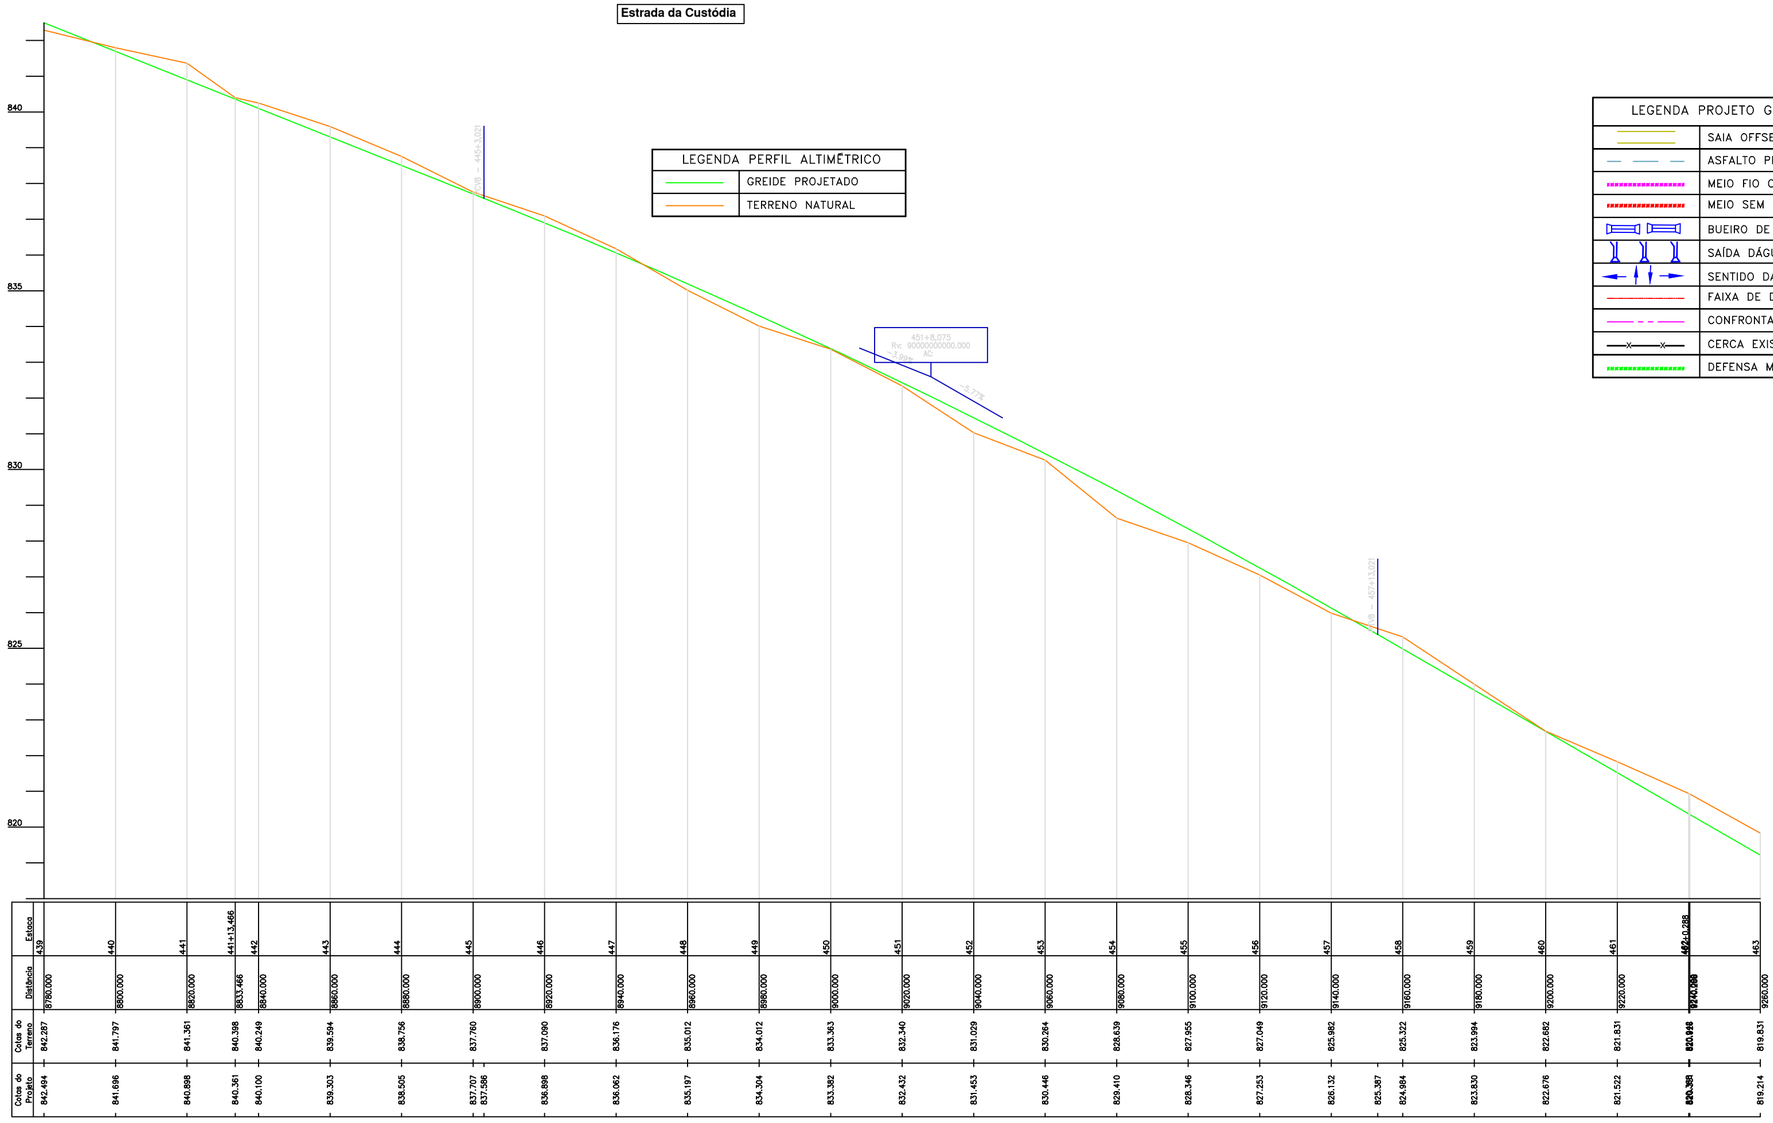

LEGENDA PERFIL ALTIMÉTRICO	
	GREIDE PROJETADO
	TERRENO NATURAL

LEGENDA PROJETO GEOMÉTRICO	
	SAIA OFFSET
	ASFALTO PROJETADO
	MEIO FIO COM SARJETA
	MEIO SEM SARJETA
	BUEIRO DE 1000MM
	SAÍDA DÁGUA
	SENTIDO DA DRENAGEM
	FAIXA DE DOMÍNIO
	CONFRONTANTES
	CERCA EXISTENTE
	DEFENSA METÁLICA

Estaca	439	440	441	441+13,466	442	443	444	445	446	447	448	449	450	451	452	453	454	455	456	457	458	459	460	461	462+0,288	463
Distância	8780,000	8800,000	8820,000	8833,466	8840,000	8860,000	8880,000	8900,000	8920,000	8940,000	8960,000	8980,000	9000,000	9020,000	9040,000	9060,000	9080,000	9100,000	9120,000	9140,000	9160,000	9180,000	9200,000	9220,000	9240,288	9260,000
Cotas do Terreno	842,287	841,797	841,361	840,398	840,249	839,594	838,756	837,760	837,090	836,176	835,012	834,012	833,363	832,340	831,029	830,284	828,639	827,955	827,049	825,982	825,322	823,994	822,682	821,831	820,968	819,831
Cotas do Projeto	842,494	841,696	840,898	840,361	840,100	839,303	838,505	837,707 837,586	836,898	836,062	835,197	834,304	833,382	832,432	831,453	830,446	829,410	828,346	827,253	826,132	825,367	824,484	823,530	822,676	821,522	820,388	819,214

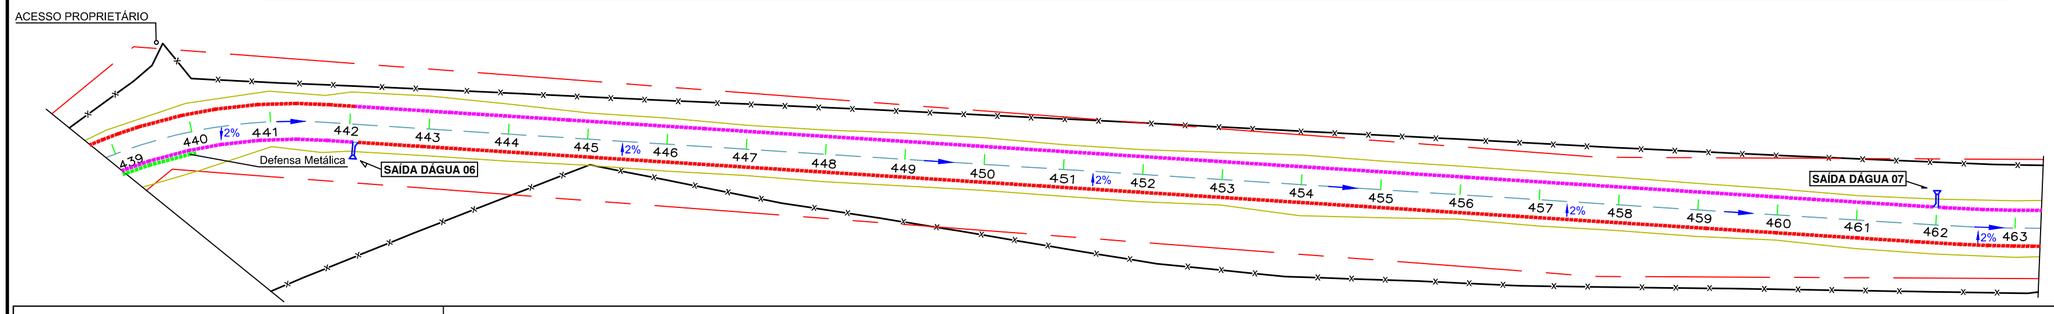

PREFEITURA DE CATALÃO
Cidade que sonha e faz.

Marins Topografia

Conteúdo: **Projeto Geométrico, Drenagem e Perfil Altimétrico** Título: **Concepção em Planta** Local: **Obs: A Obra Inicia-se na Comunidade Camponesa Cisterna e Segue Até o Centro Comunitário da Custódia, Zona Rural de Catalão - GO**	Proprietário: **Prefeitura Municipal de Catalão** Cidade: **Catalão - GO** Bairro: **Centro**	Desenho: **Hagamenon** Escalas: **1/1000** Folha: **06/26**	Data: **Janeiro/2024**	Assinaturas: **Proprietário:** **Prefeitura Municipal de Catalão** **Resp. Técnico:** **Engenheiro Gustavo Gonçalves da Costa** **CREA 1020617675/D-GO**	observação e outros: / Aprovação:

PRODUCED BY AN AUTODESK EDUCATIONAL PRODUCT
PRODUCED BY AN AUTODESK EDUCATIONAL PRODUCT
PRODUCED BY AN AUTODESK EDUCATIONAL PRODUCT