


Estrada da Custódia

INTERFERÊNCIA DA CERCA COM O TRAÇADO PROJETADO		
TRECHO	LADO ESQUERDO(M)	LADO DIREITO(M)
E:322,00 A E:869+10,59	10.950,55	10.950,55
E:0+0,00 A E:15+10,53	310,53	310,53
TOTAL:	11.261,08	11.261,08
SOMA TOTAL DOS DOIS LADOS:		22.522,16

CERCA COM MOURÕES DE MADEIRA

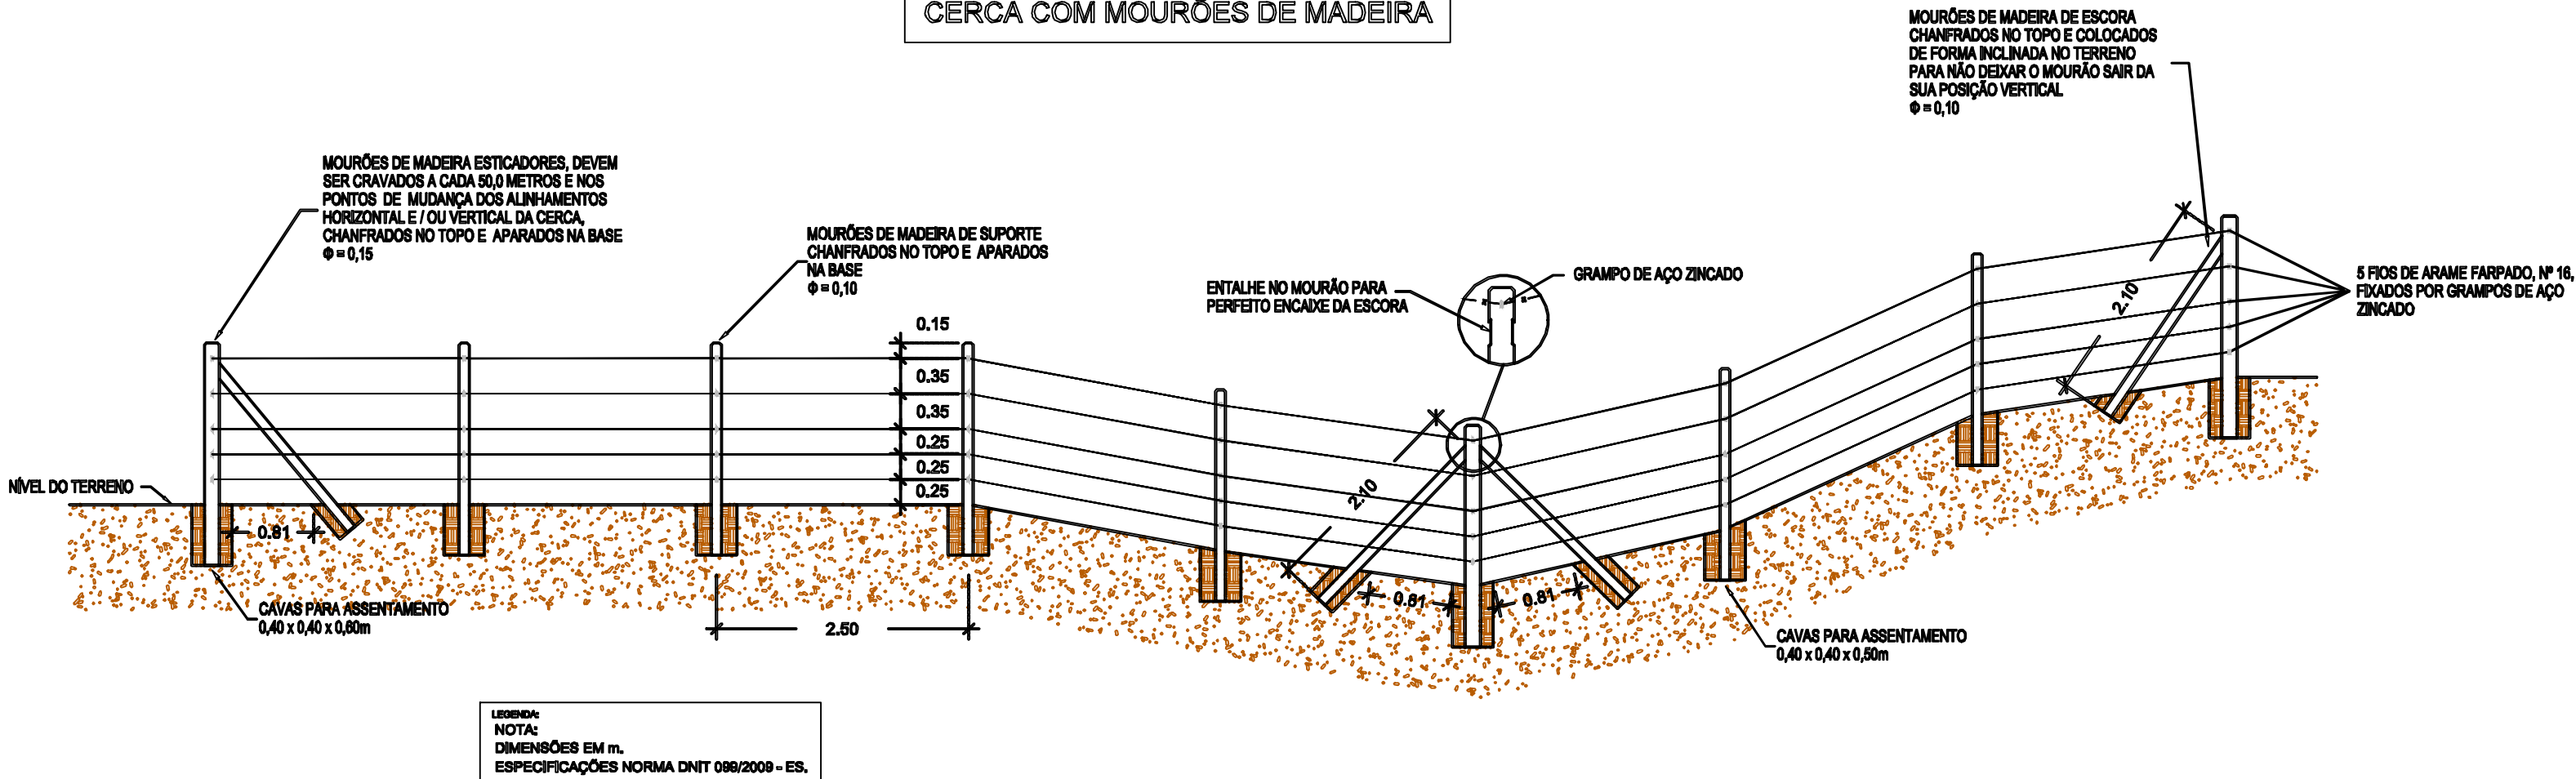

Conteúdo: Projeto de Obras Complementares  
Título: Detalhe Construtivo - Cerca Com Mourões de Madeira  
Local: Obs: A Obra Inicia-se na Comunidade Camponesa Cisterna e Segue Até o Centro Comunitário da Custódia, Zona Rural de Catalão - GO

Proprietário:  
Prefeitura Municipal de Catalão  
Cidade:  
Catalão - GO  
Bairro:  
Centro

Desenho:  
Hagamenon  
Escalas:  
1/1000  
Folha:  
01/01

Data:  
Janeiro/2024

Assinaturas:  
Proprietário:  
Prefeitura Municipal de Catalão  
Resp. Técnico:  
Engenheiro Gustavo Gonçalves da Costa  
CREA 1020617675/D-GO

observação e outros:

Aprovação: