

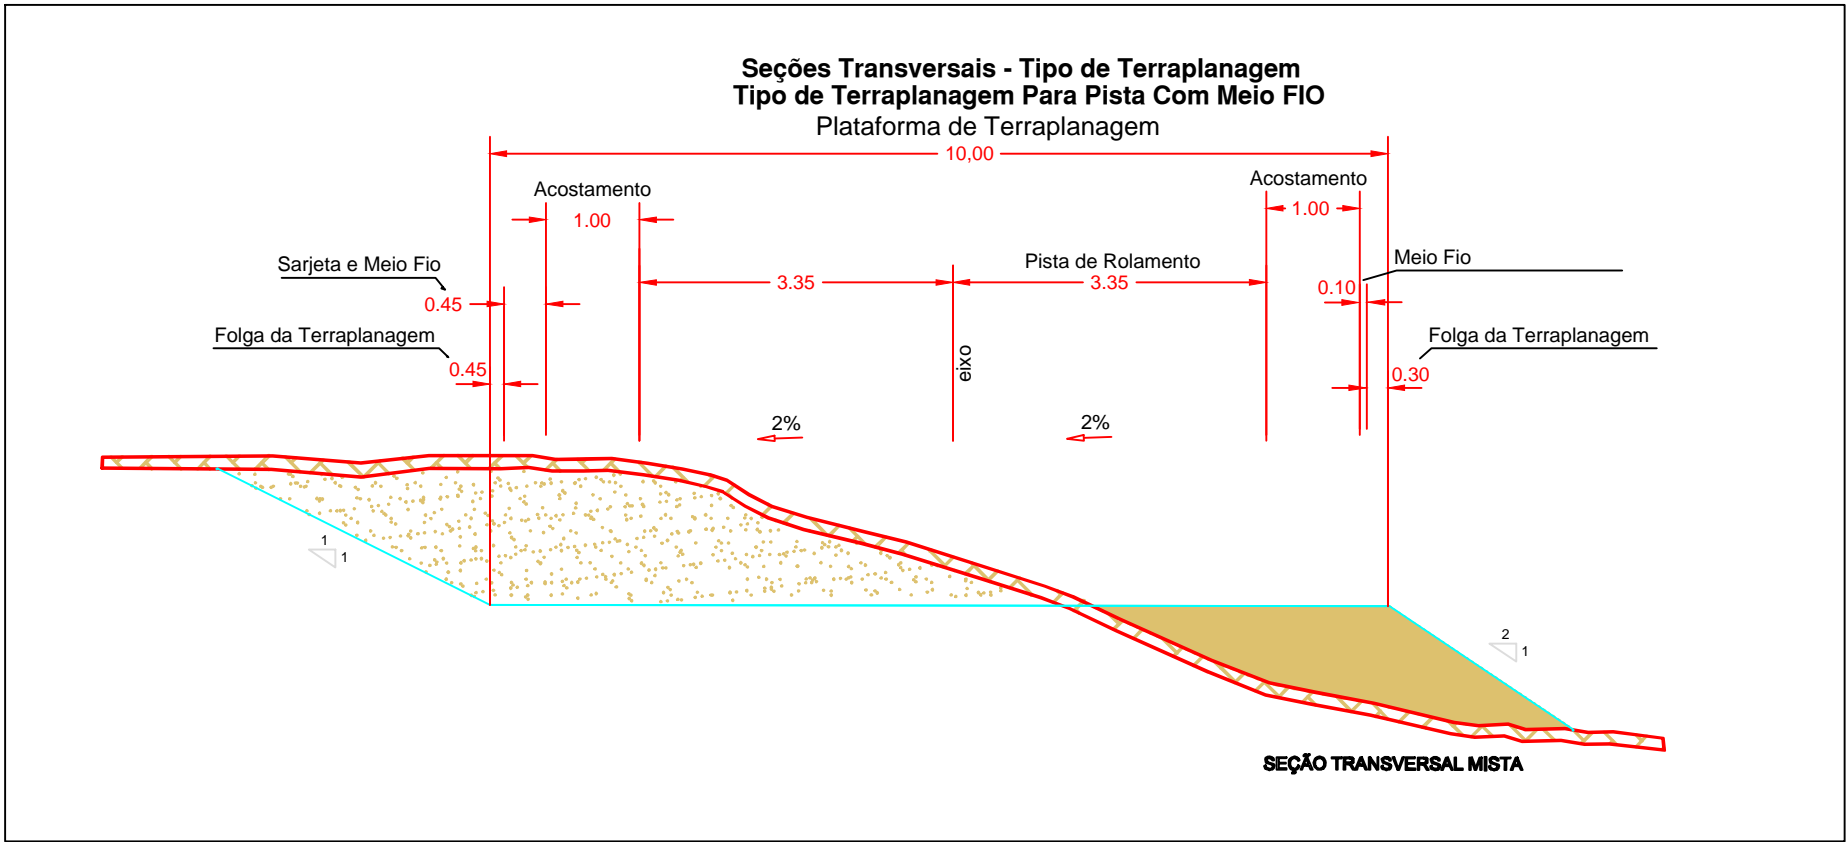


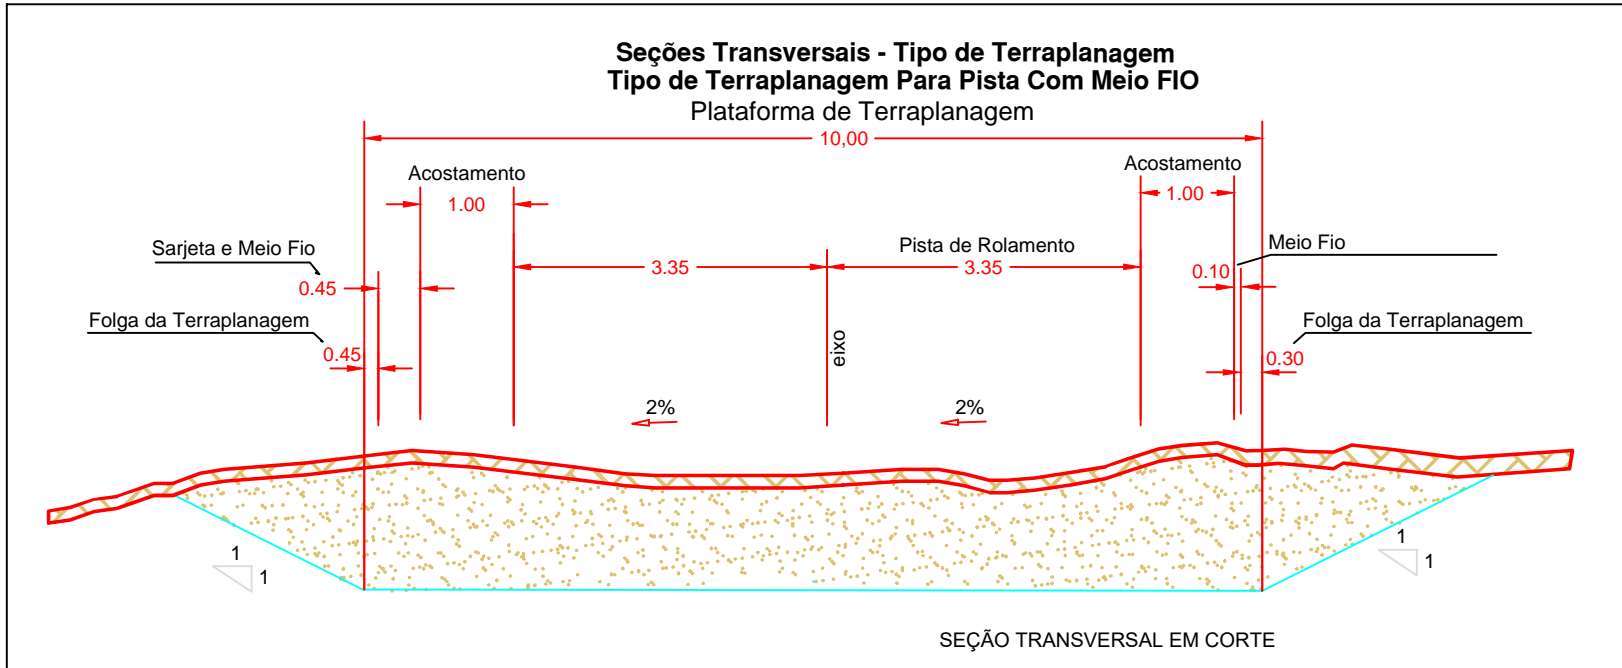

SEÇÕES TRANSVERSAIS TIPO DE TERRAPLENAGEM

Estrada da Custódia

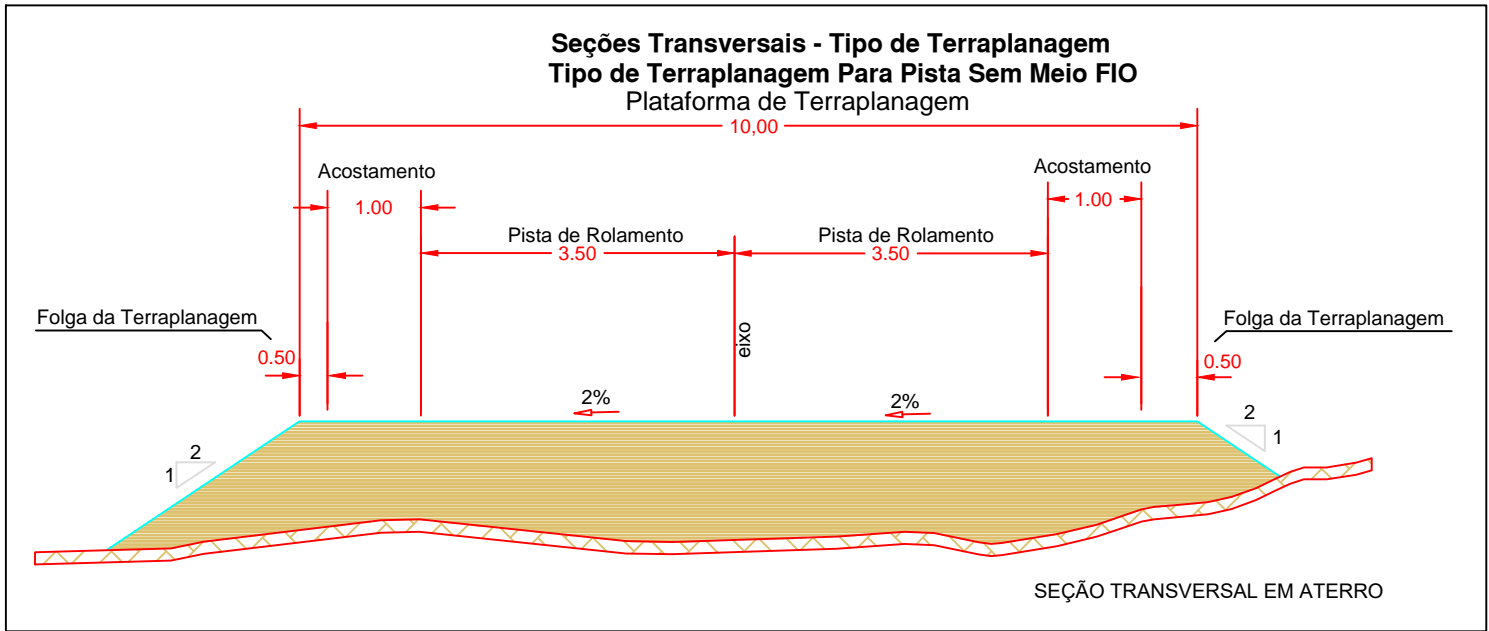

OBSERVAÇÕES:
1 - MEDIDAS EM METROS;
2 - AS DIMENSÕES E INCLINAÇÕES DOS TALUDES SÃO AS INDICADAS PARA OS CASOS GERAIS. QUANDO O PROJETO ASSIM O EXIGIR, SERÃO FEITOS ESTUDOS ESPECIAIS.

ATERRO
CORTE
TERRENO NATURAL

 CATALÃO Cidade que sonha e faz.	 Marins Topografia	Conteúdo: Projeto de Terraplanagem	Proprietário: Prefeitura Municipal de Catalão	Desenho: Hagamenon	Assinaturas:	observação e outros:	Aprovação:
		Título: Seções Transversais - Tipo de Terraplanagem	Cidade: Catalão - GO	Escalas: 1/400			
		Local: Obs: A Obra Inicia-se na Comunidade Camponesa Cisterna e Segue Até o Centro Comunitário da Custódia, Zona Rural de Catalão - GO	Bairro: Centro	Folha: 01/01			