




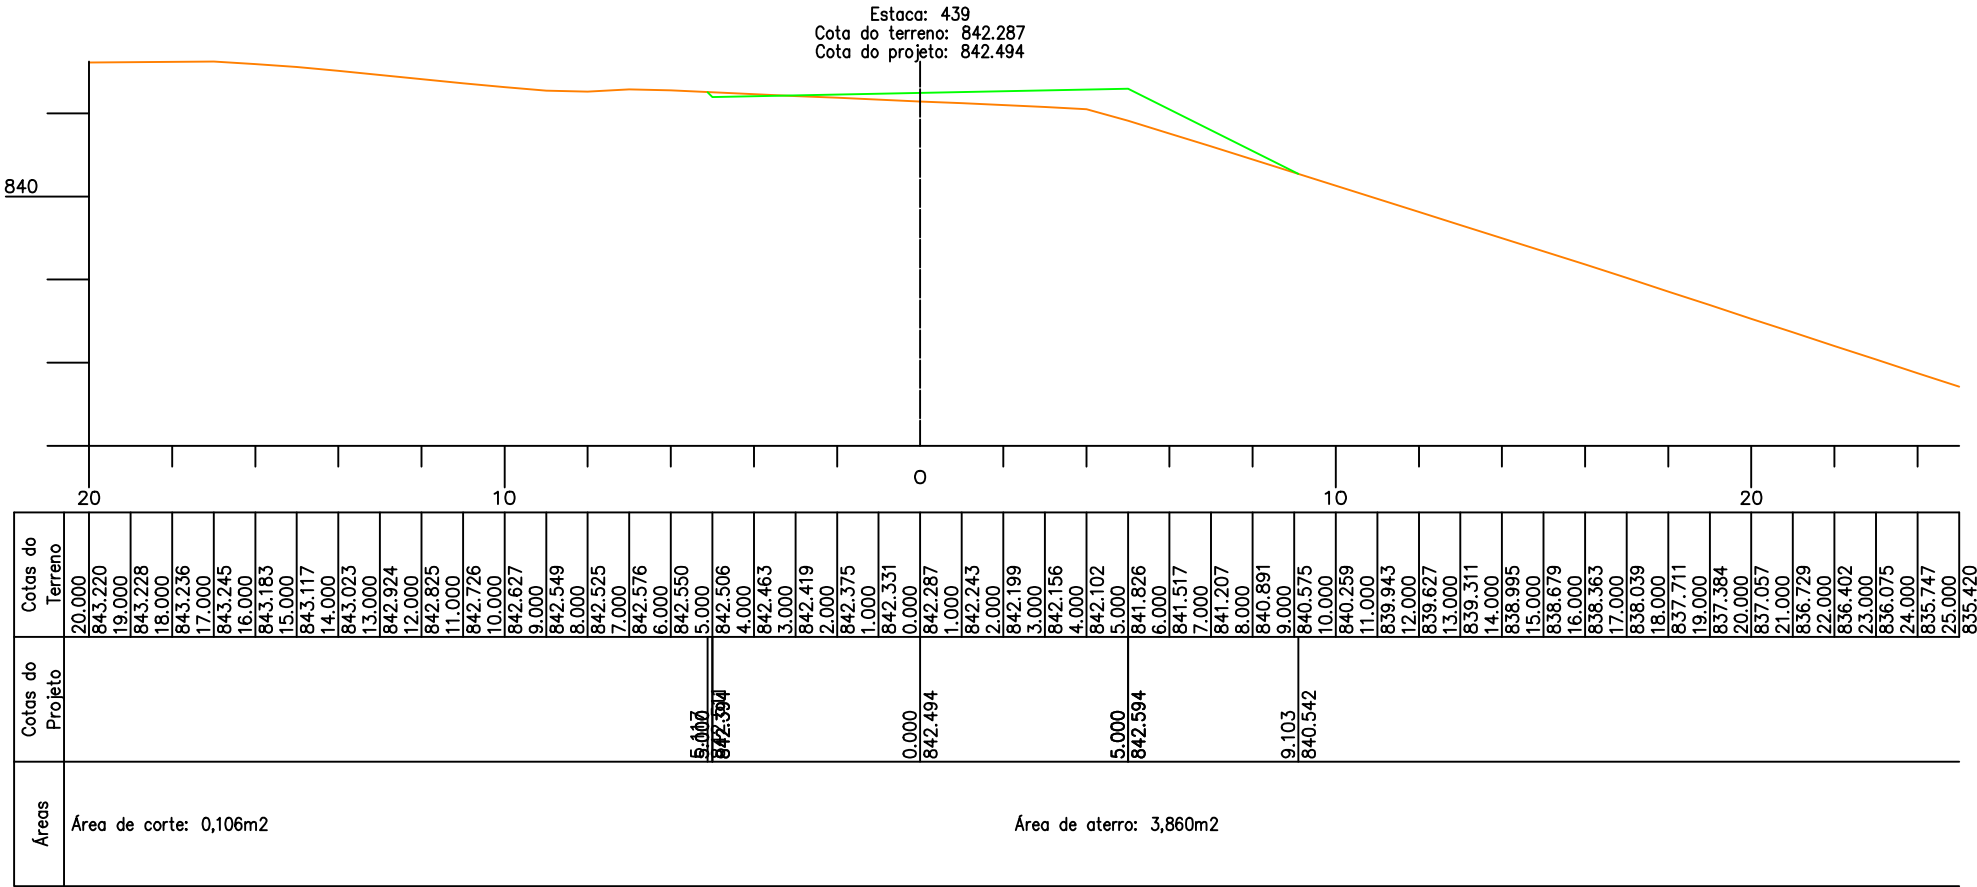

Estrada da Custódia

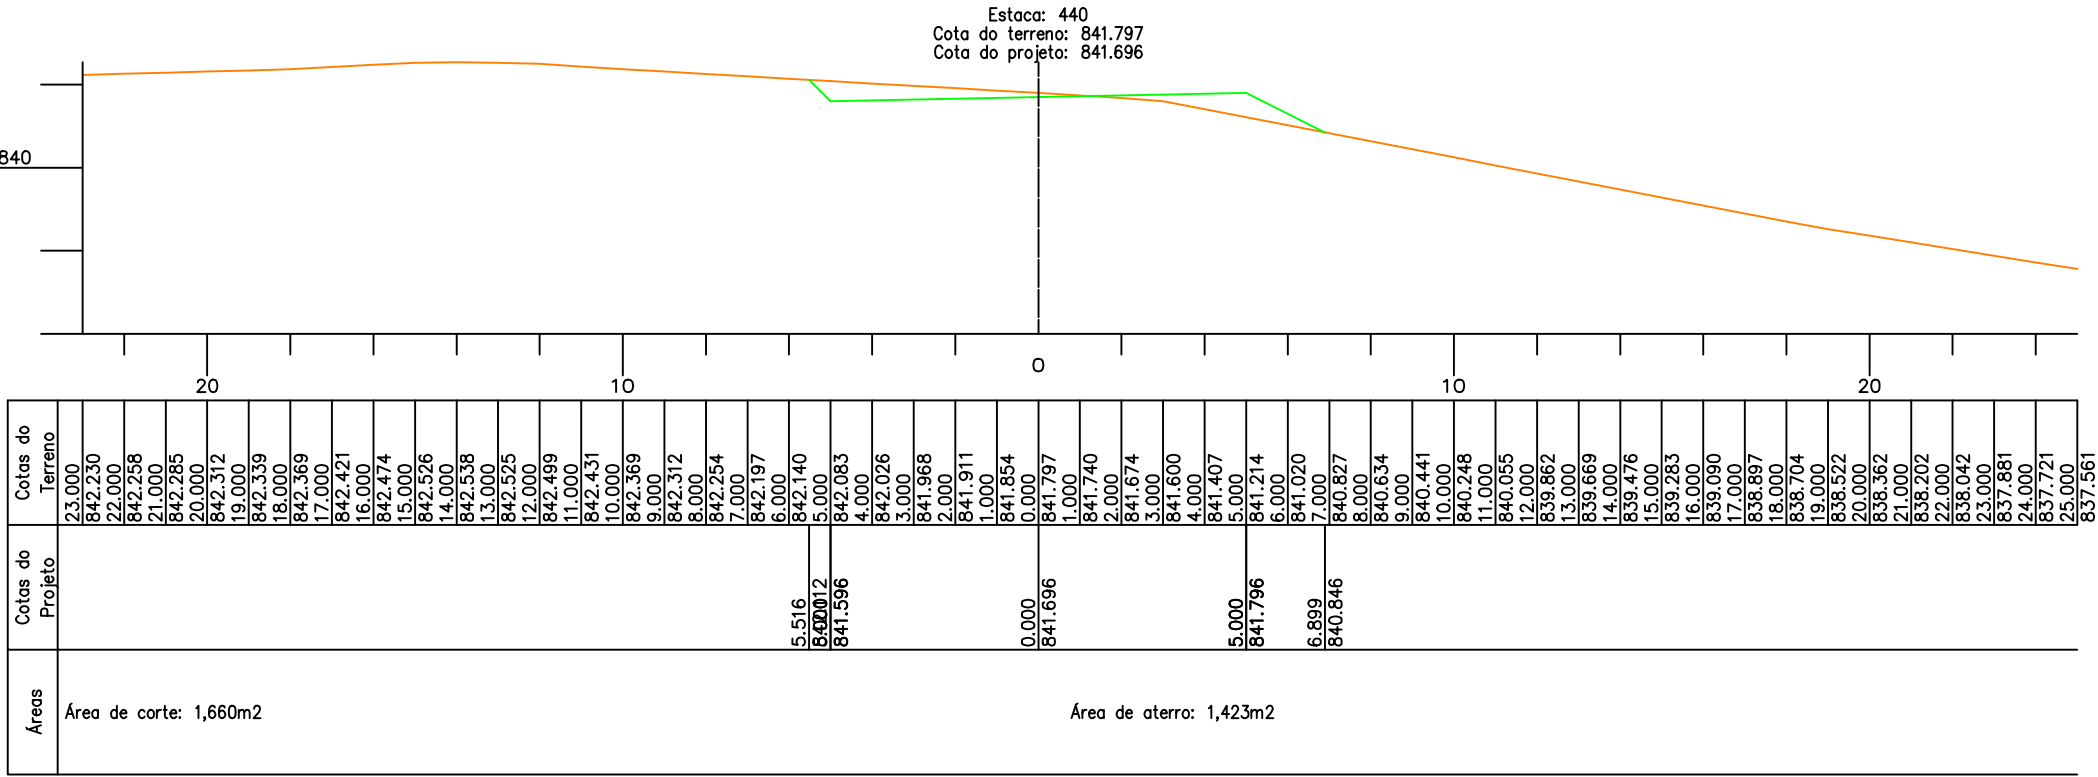

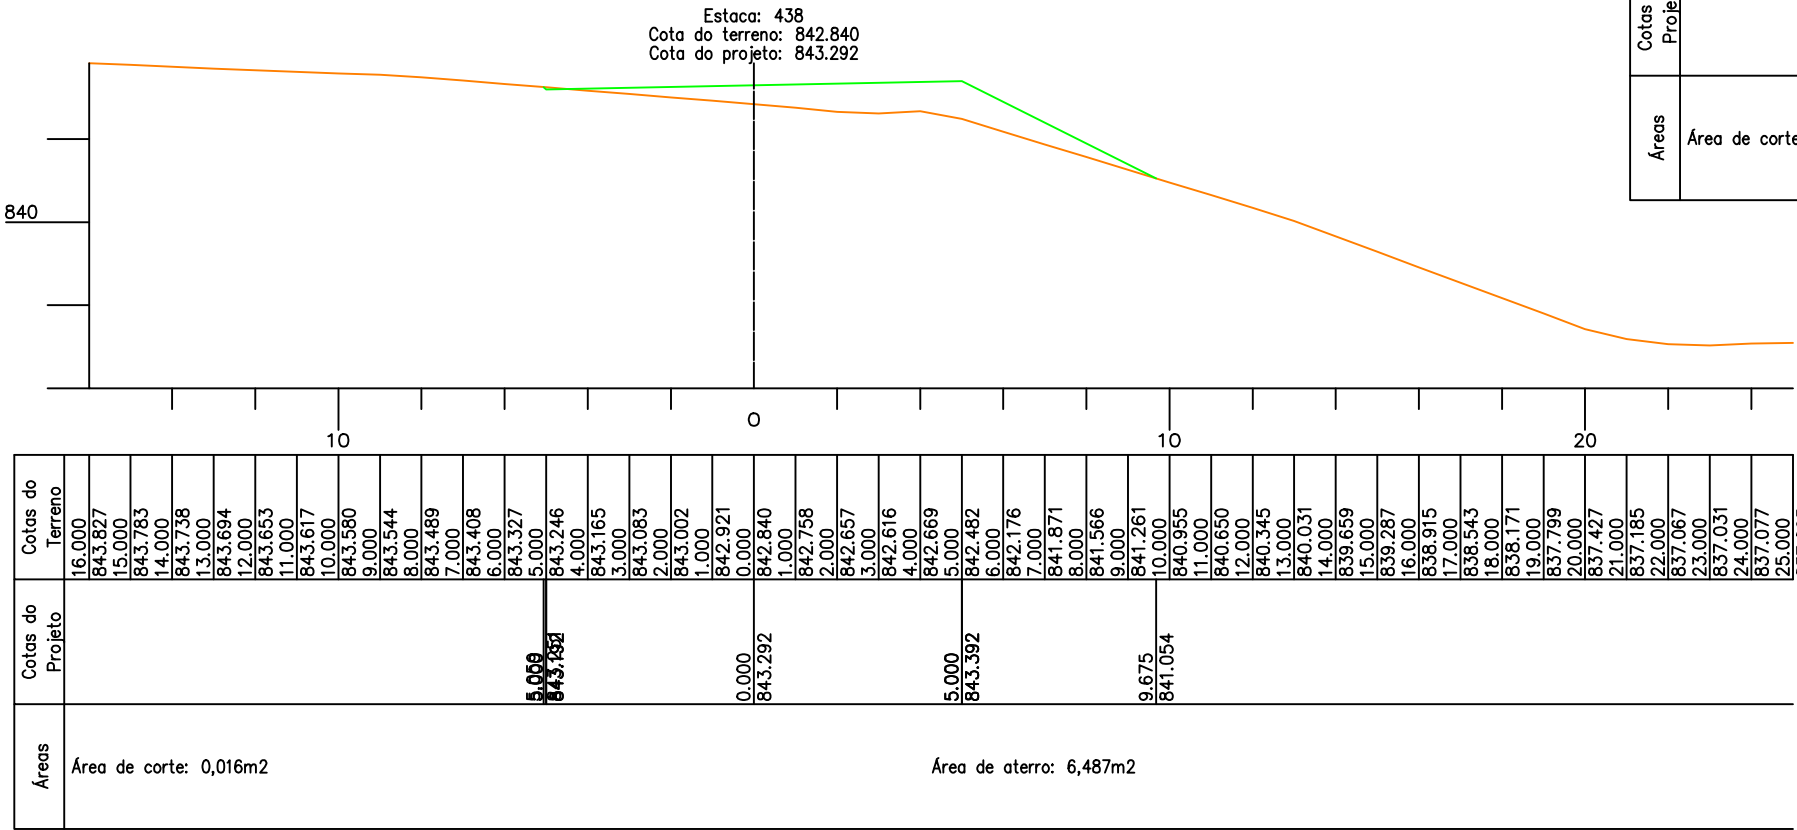

PREFEITURA DE  
**CATALÃO**  
Cidade que sonha e faz.



**Marins Topografia**

Conteúdo: Seções Transversais  
Título: Concepção em Planta

Local: Obs: A Obra Inicia-se na Comunidade Camponesa Cisterna e Segue Até o Centro Comunitário da Custódia, Zona Rural de Catalão - GO

Proprietário:  
Prefeitura Municipal de Catalão

Cidade:  
Catalão - GO

Bairro:  
Centro

Desenho:  
Hagamenon

Escalas:  
1/1000

Folha:  
25/102

Data:  
Janeiro/2024

Assinaturas:

Proprietário:  
Prefeitura Municipal de Catalão

Resp. Técnico:  
Hagamenon P. dos Reis  
CFT-BR nº 005784741-07

observação e outros:

Aprovação: