
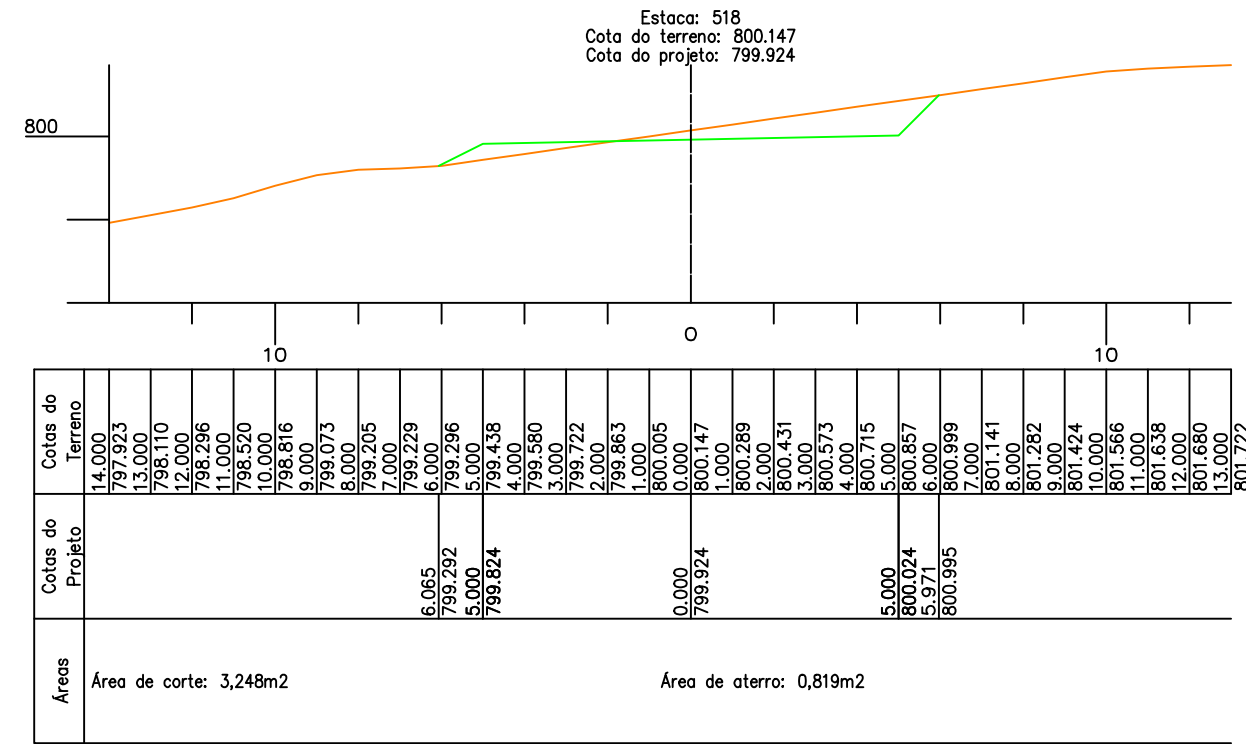
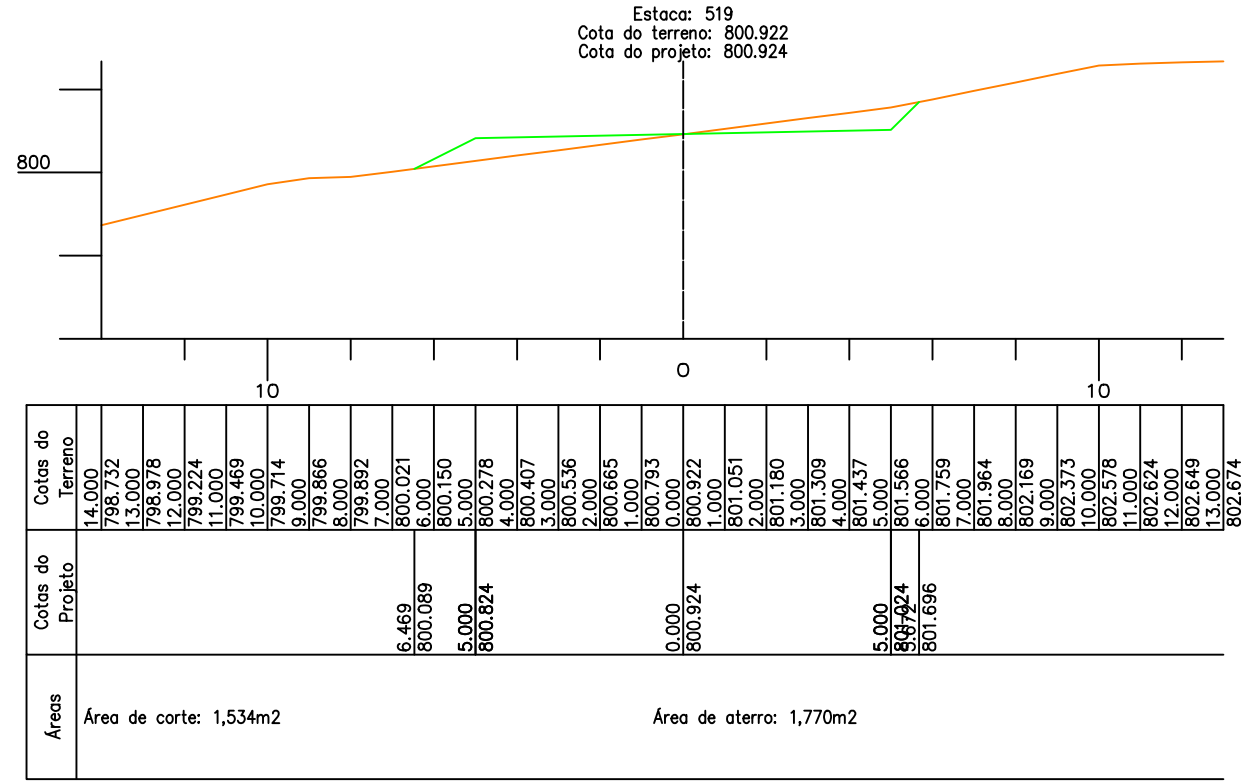


Estrada da Custódia

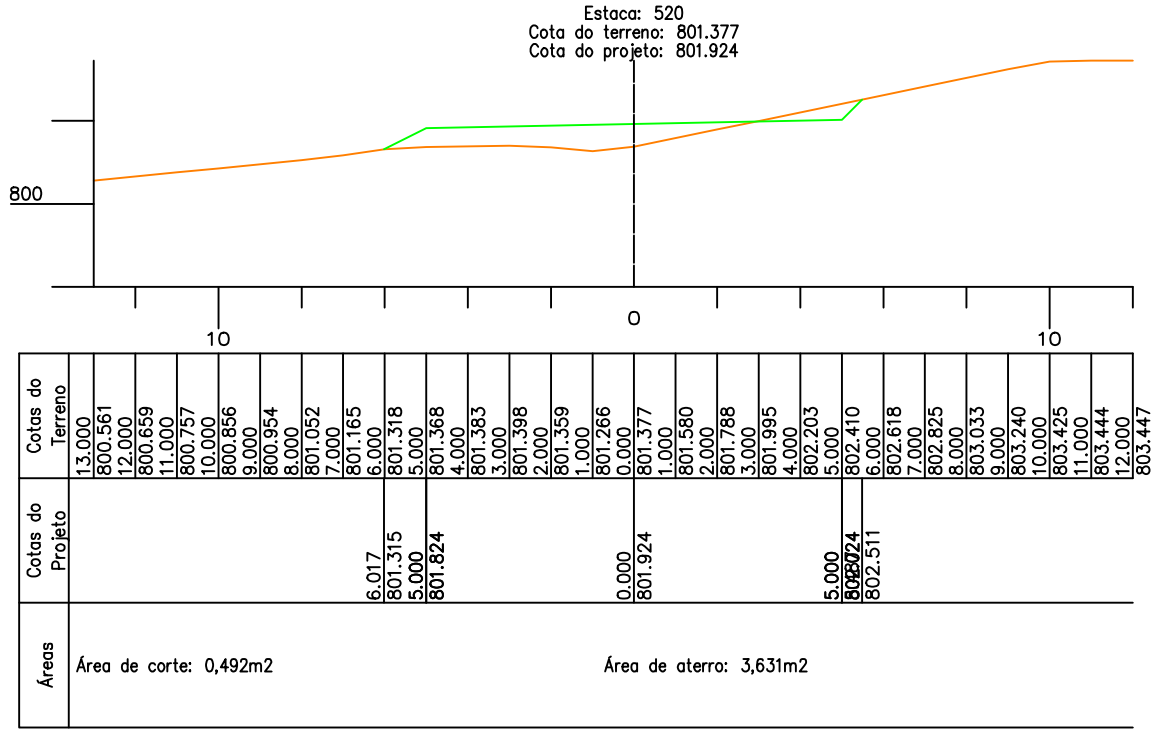

Conteúdo: Seções Transversais
Título: Concepção em Planta
Local: Obs: A Obra Inicia-se na Comunidade Camponesa Cisterna e Segue Até o Centro Comunitário da Custódia, Zona Rural de Catalão - GO

Proprietário: Prefeitura Municipal de Catalão
Cidade: Catalão - GO
Bairro: Centro
Desenho: Hagamenon
Escala: 1/1000
Folha: 39/102
Data: Janeiro/2024

Assinaturas:
Proprietário: Prefeitura Municipal de Catalão
Resp. Técnico: Hagamenon P. dos Reis CFT-BR nº 005784741-07

observação e outros:

Aprovação: