

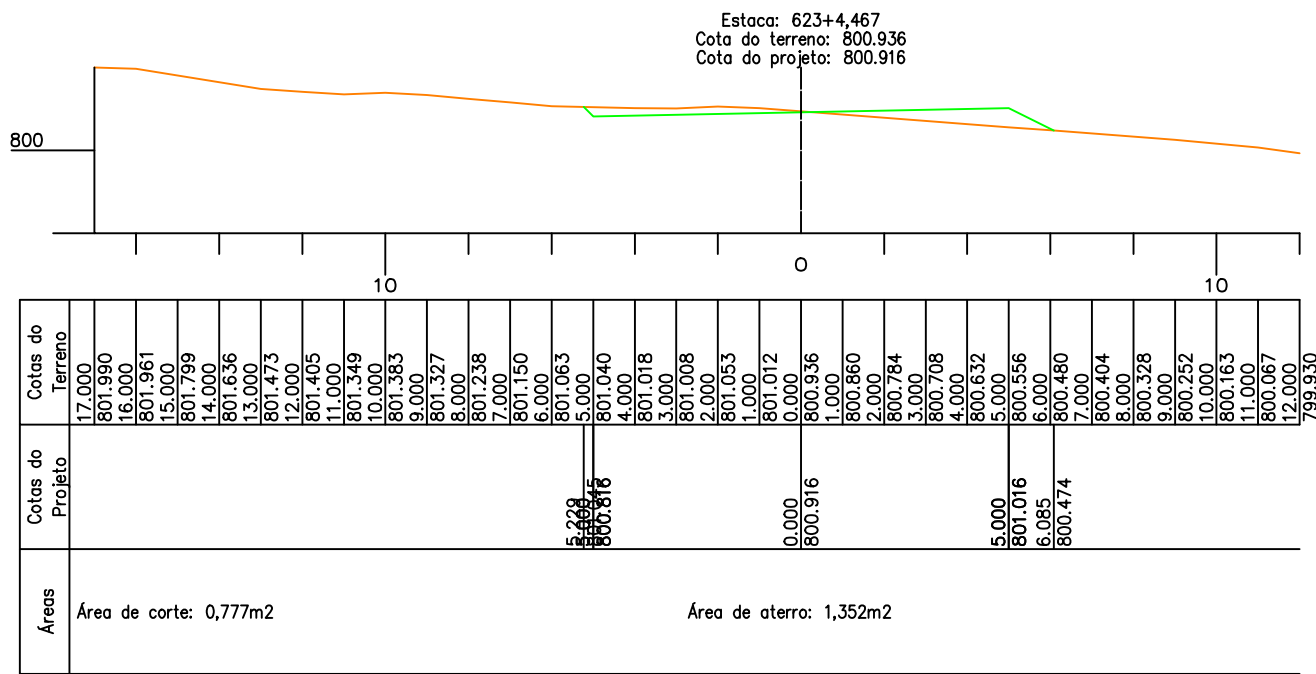
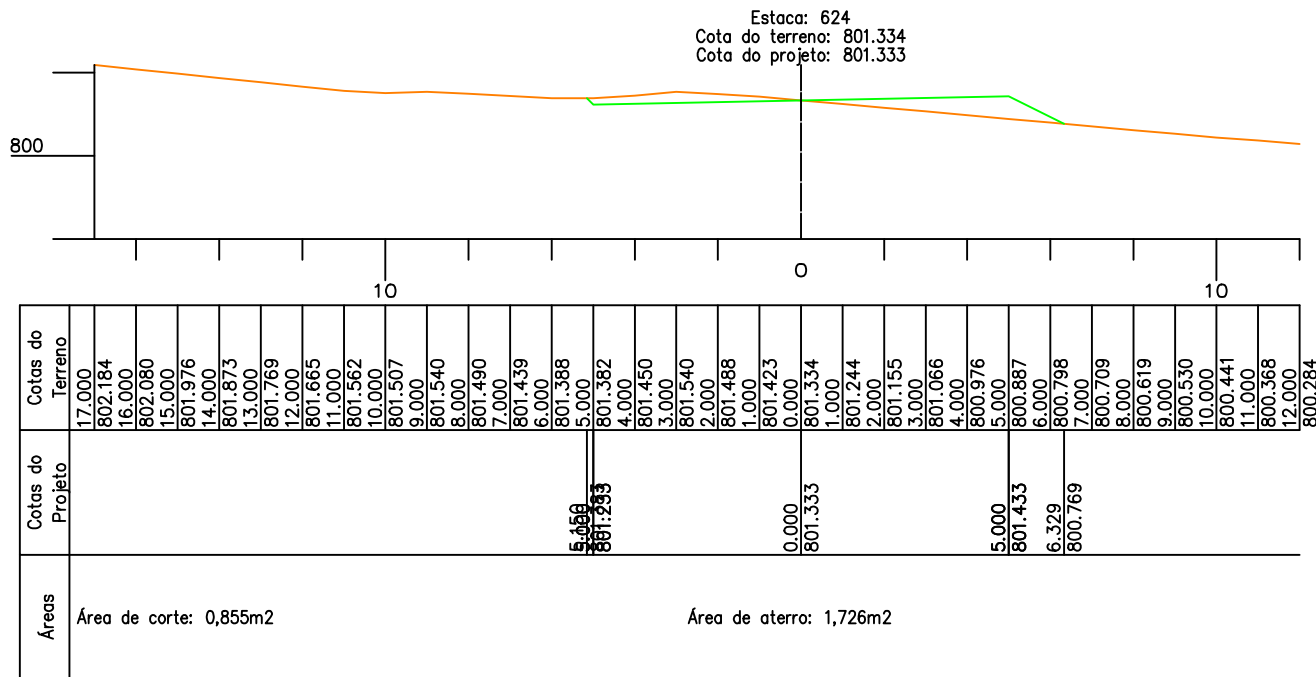
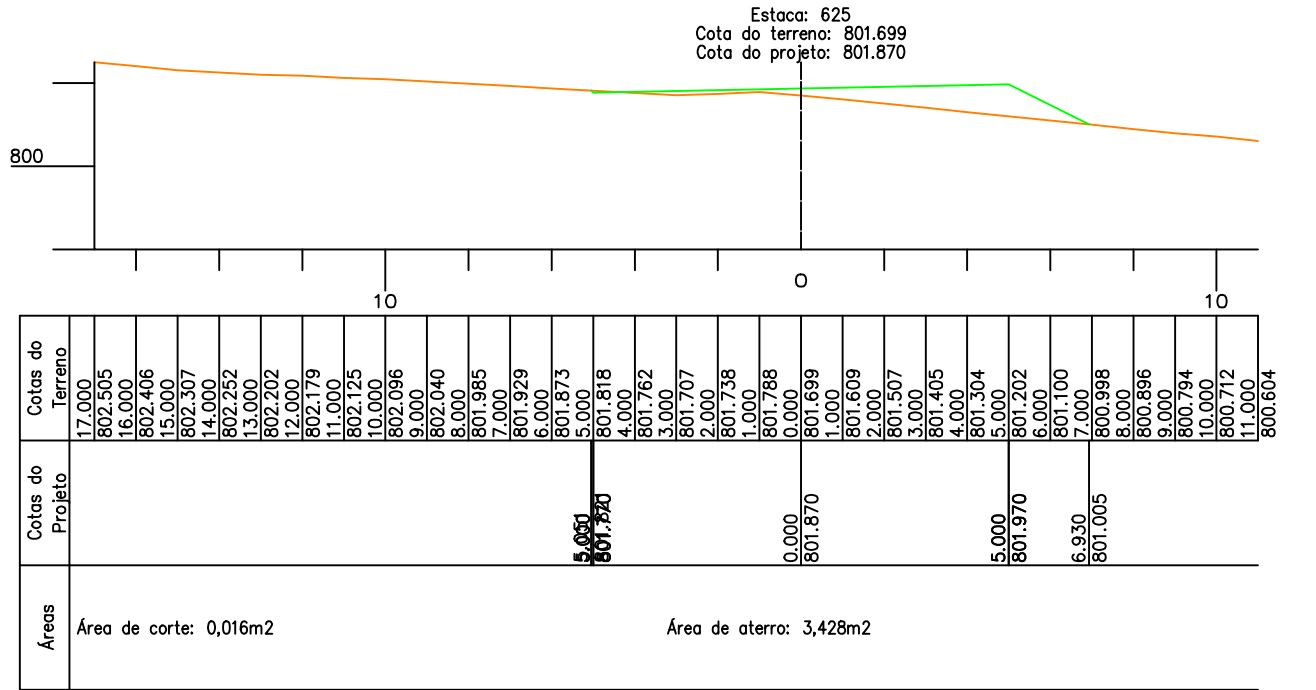
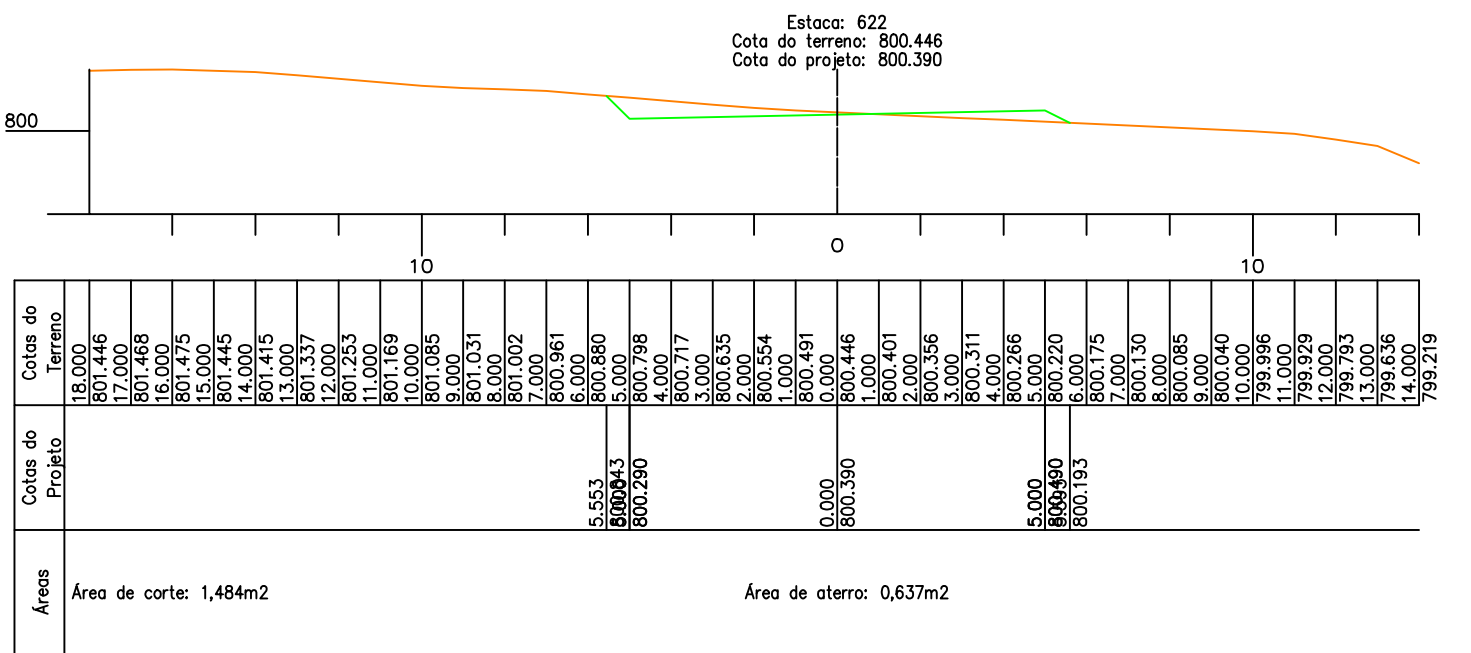


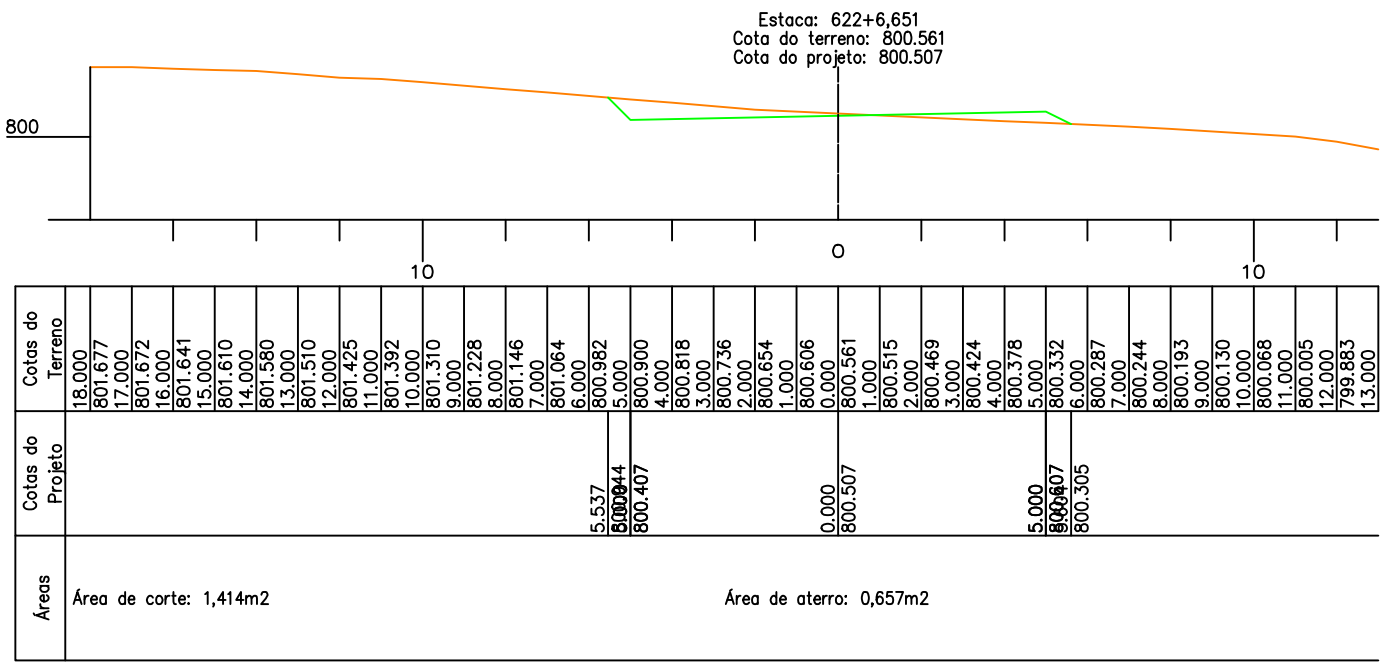

Estrada da Custódia

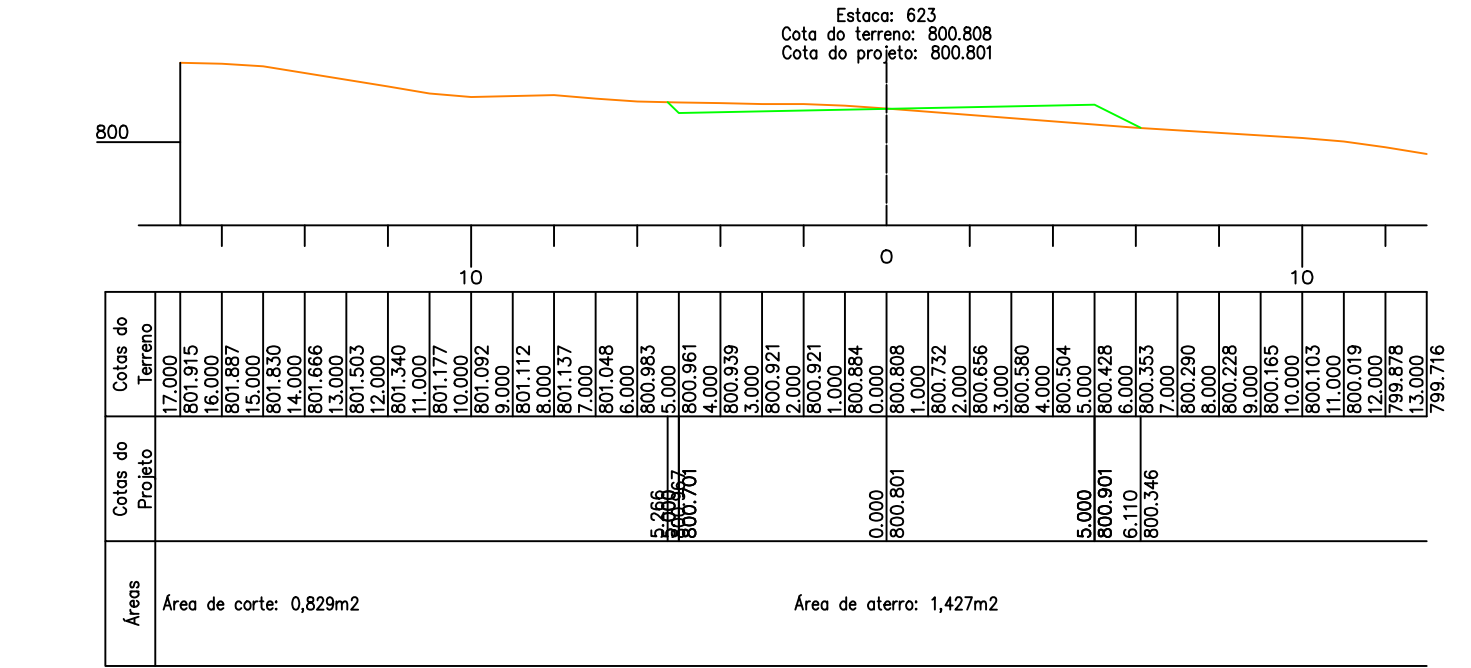

 Cidade que sonha e faz.	 Marins Topografia	Conteúdo: Seções Transversais Título: Concepção em Planta	Proprietário: Prefeitura Municipal de Catalão	Desenho: Hagamenon	Data: Janeiro/2024	Assinaturas:  Proprietário: Prefeitura Municipal de Catalão  Resp. Técnico: Engenheiro Gustavo Gonçalves da Costa CREA 1020617675-D-GO	observação e outros:	Aprovação:
		Local: Obs: A Obra Inicia-se na Comunidade Camponesa Cisterna e Segue Até o Centro Comunitário da Custódia, Zona Rural de Catalão - GO	Cidade: Catalão - GO	Escalas: 1/1000	Folha: 59/102			