




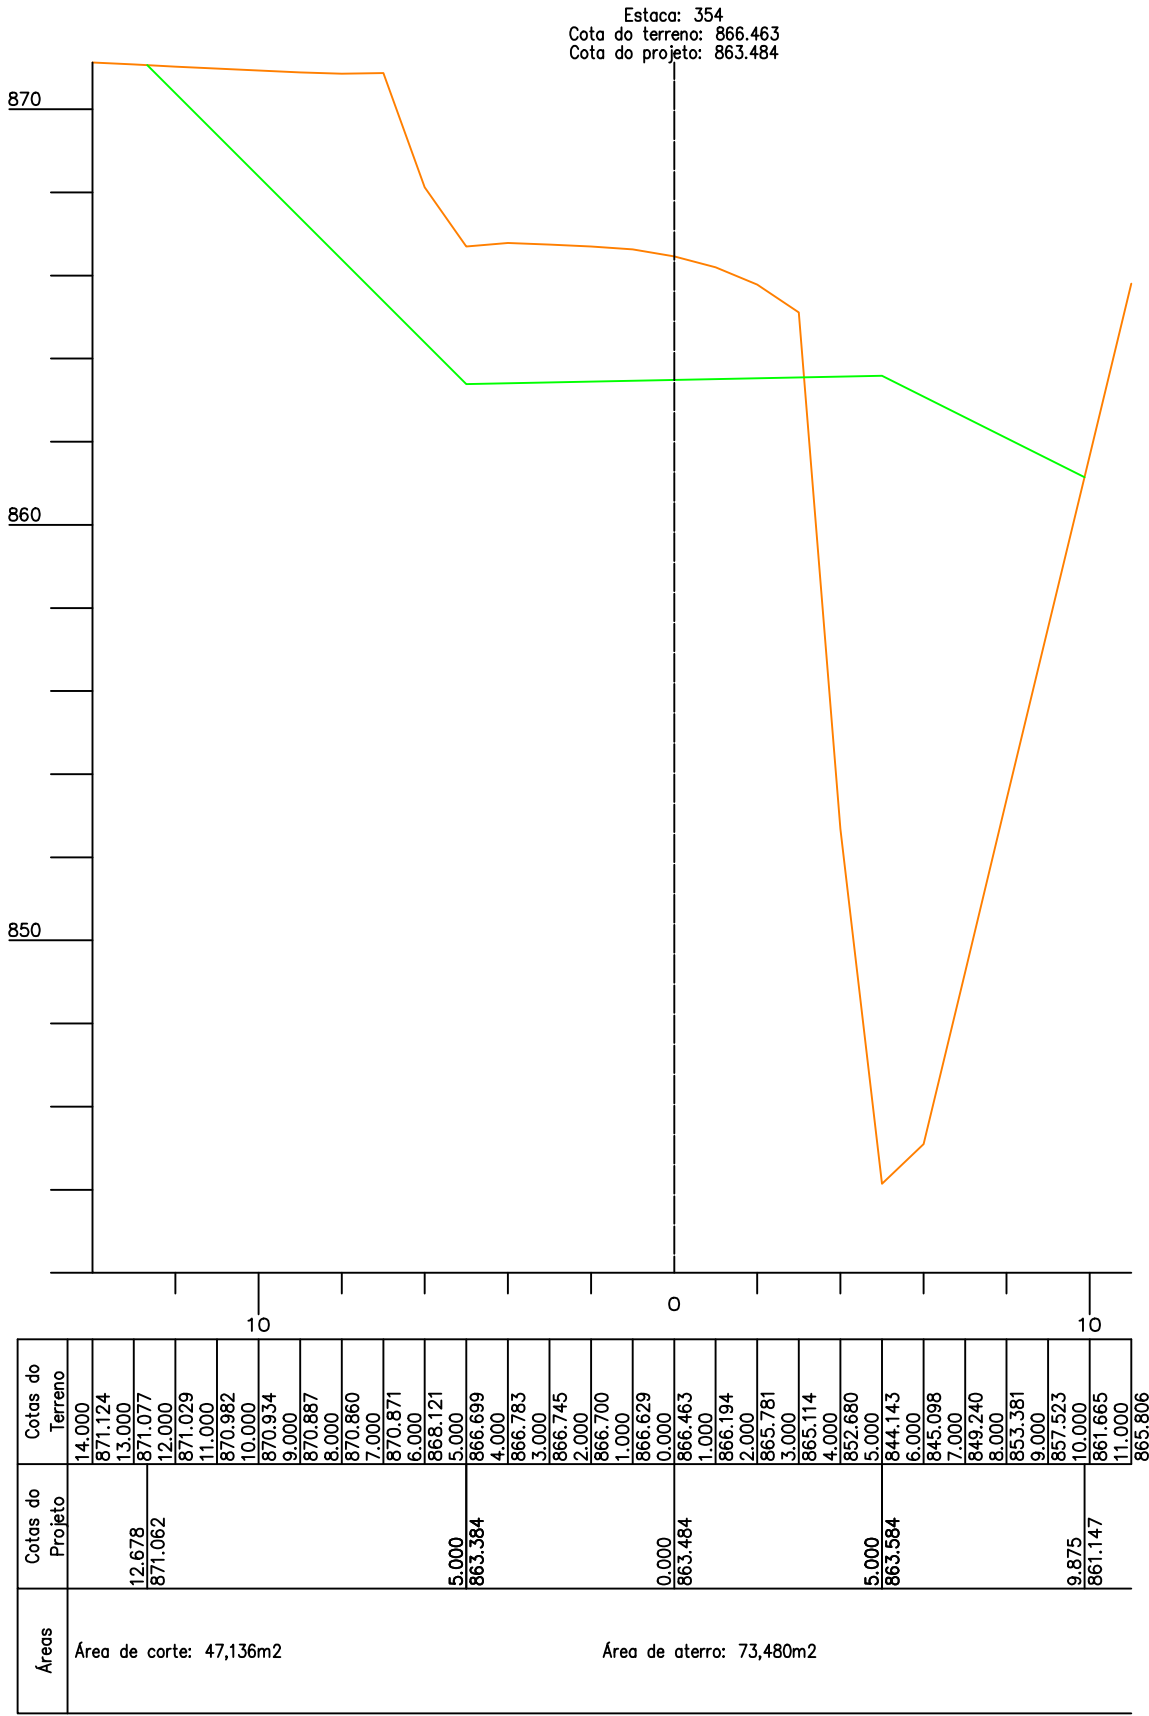

Estrada da Custódia

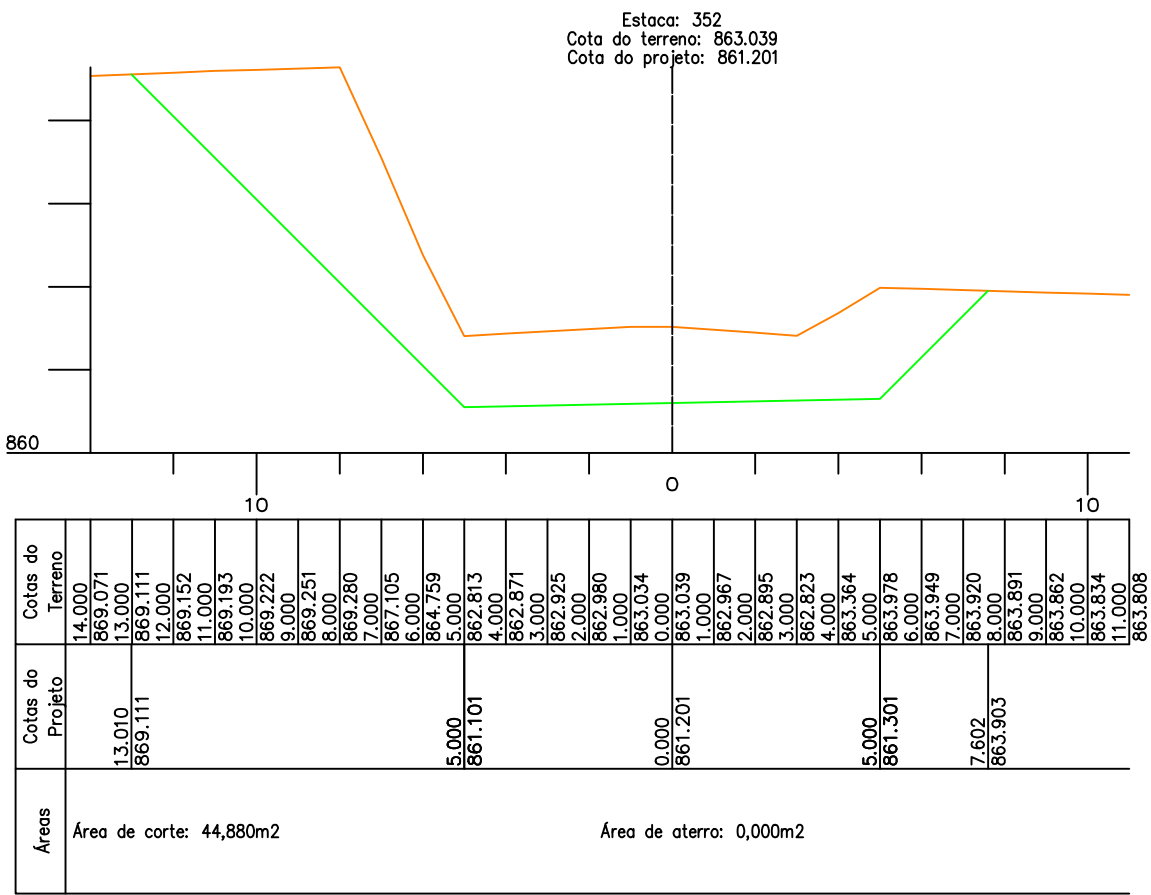

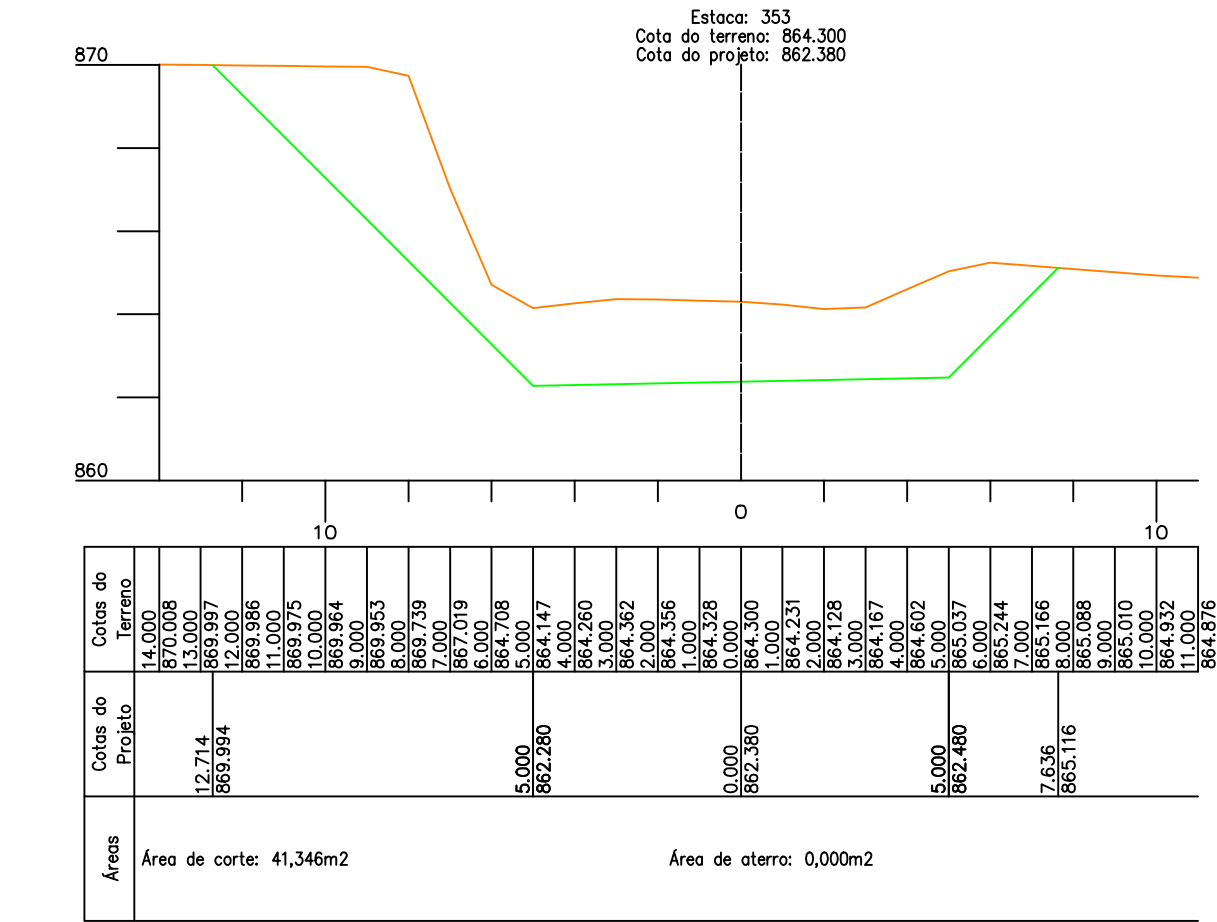

Conteúdo: Seções Transversais
Título: Concepção em Planta

Local: Obs: A Obra Inicia-se na Comunidade Camponesa Cisterna e Segue Até o Centro Comunitário da Custódia, Zona Rural de Catalão - GO

Proprietário:
Prefeitura Municipal de Catalão

Cidade:
Catalão - GO

Bairro:
Centro

Desenho:
Hagamenon

Escalas:
1/1000

Folha:
06/102

Data:
Janeiro/2024

Assinaturas:

Proprietário:
Prefeitura Municipal de Catalão

Resp. Técnico:
Engenheiro Gustavo Gonçalves da Costa
CREA 1020617675-D-GO

observação e outros:

Aprovação: