

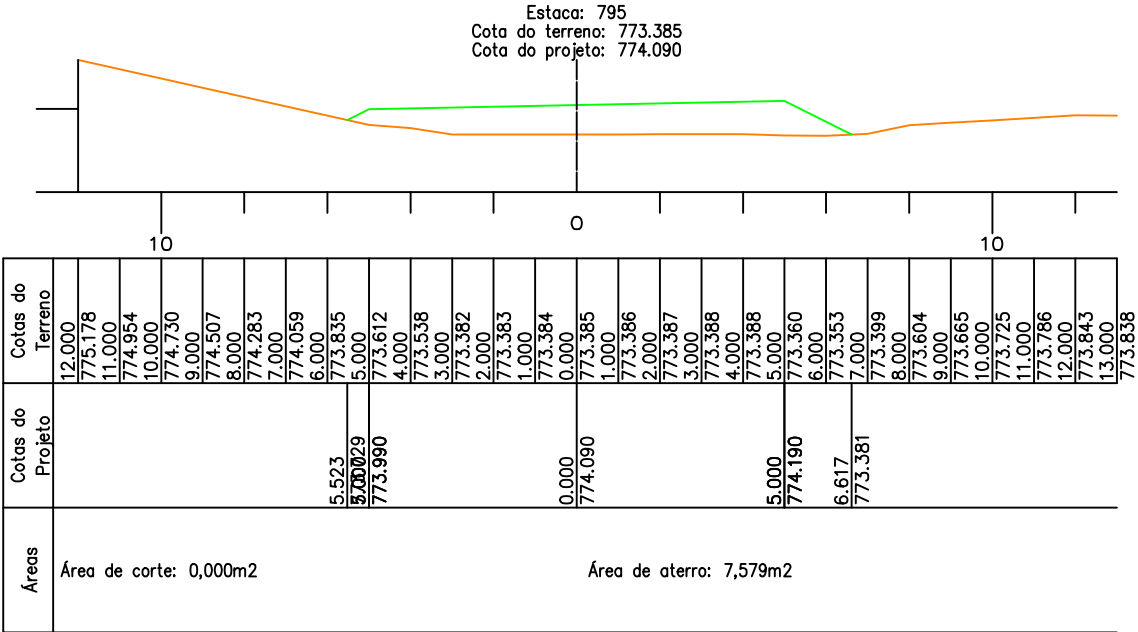


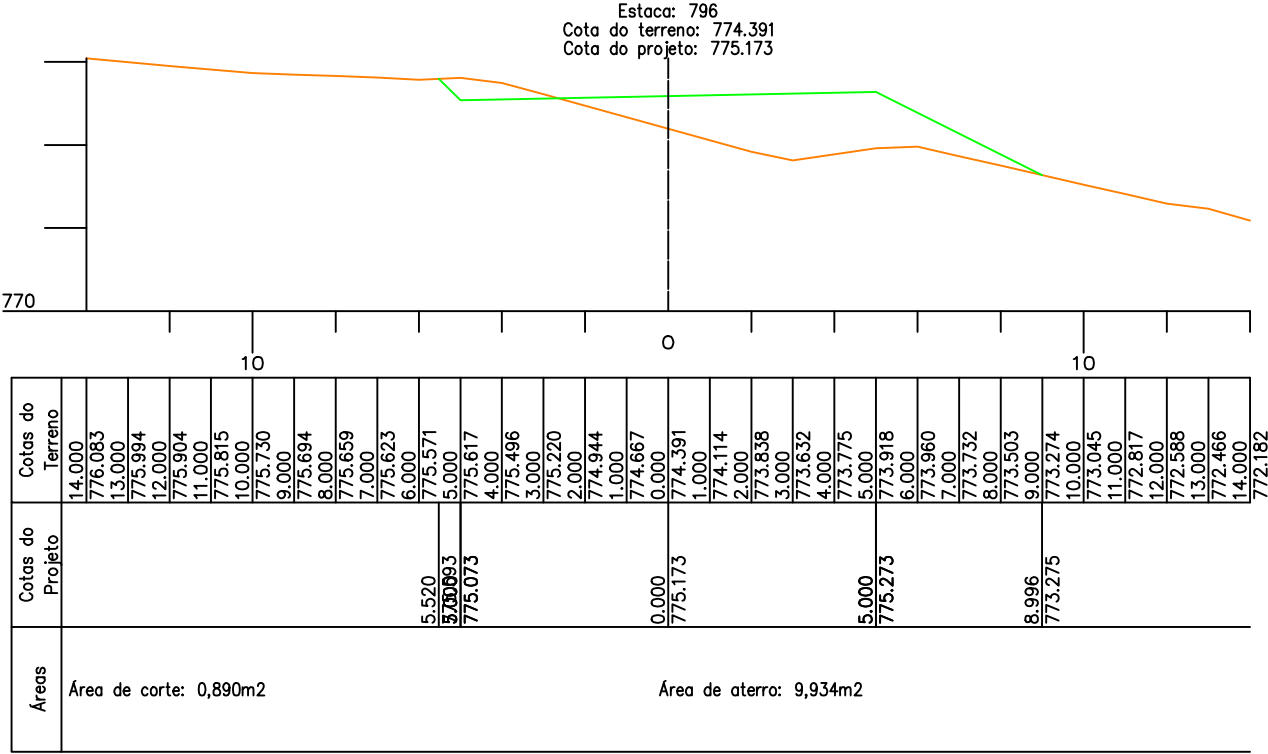

Estrada da Custódia

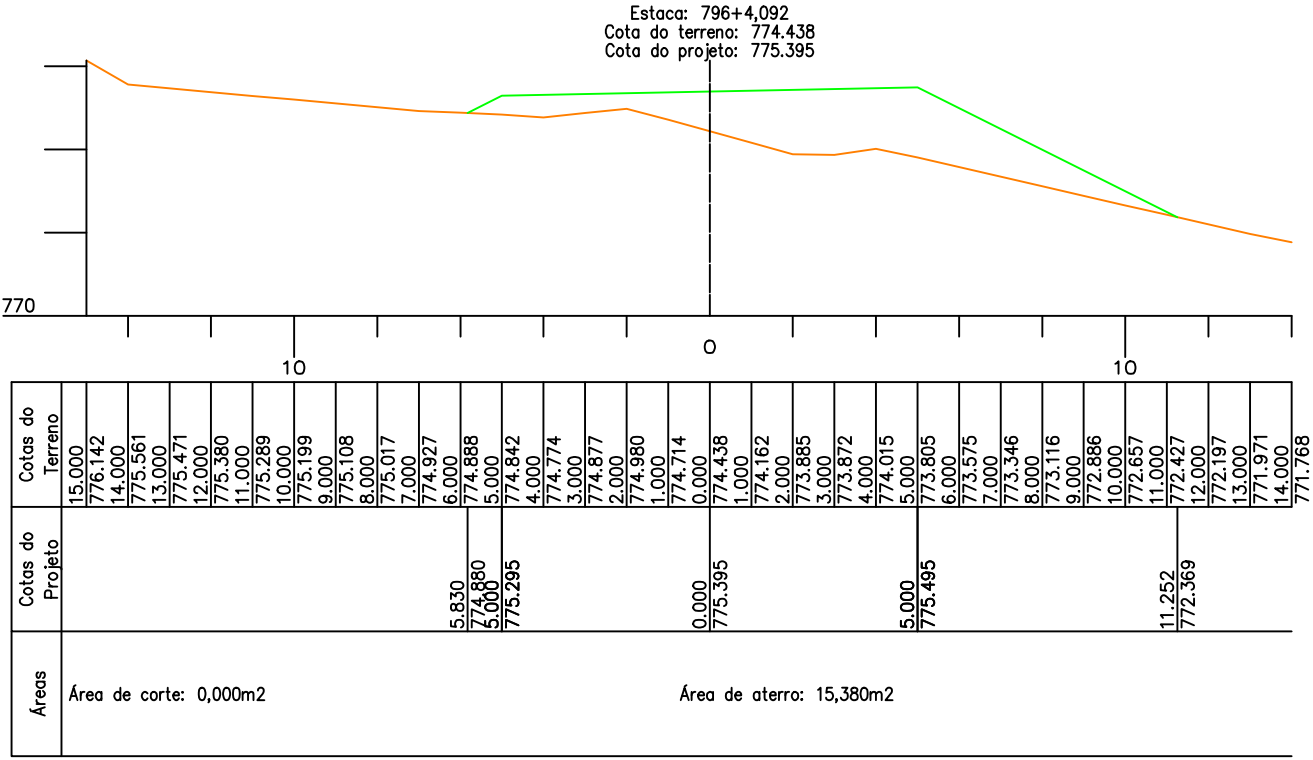

 	Conteúdo: Seções Transversais Título: Concepção em Planta Local: Obs: A Obra Inicia-se na Comunidade Camponesa Cisterna e Segue Até o Centro Comunitário da Custódia, Zona Rural de Catalão - GO	Proprietário: Prefeitura Municipal de Catalão Cidade: Catalão - GO Bairro: Centro	Desenho: Hagamenon Escala: 1/1000 Folha: 89/102	Data: Janeiro/2024	Assinaturas: <div>Proprietário: Prefeitura Municipal de Catalão</div> <div>Resp. Técnico: Engenheiro Gustavo Gonçalves da Costa CREA 1020617675/D-GO</div>	observação e outros:	Aprovação:
---	--	--	--	-----------------------	---	----------------------	------------