



Bairro Maria Amelia II

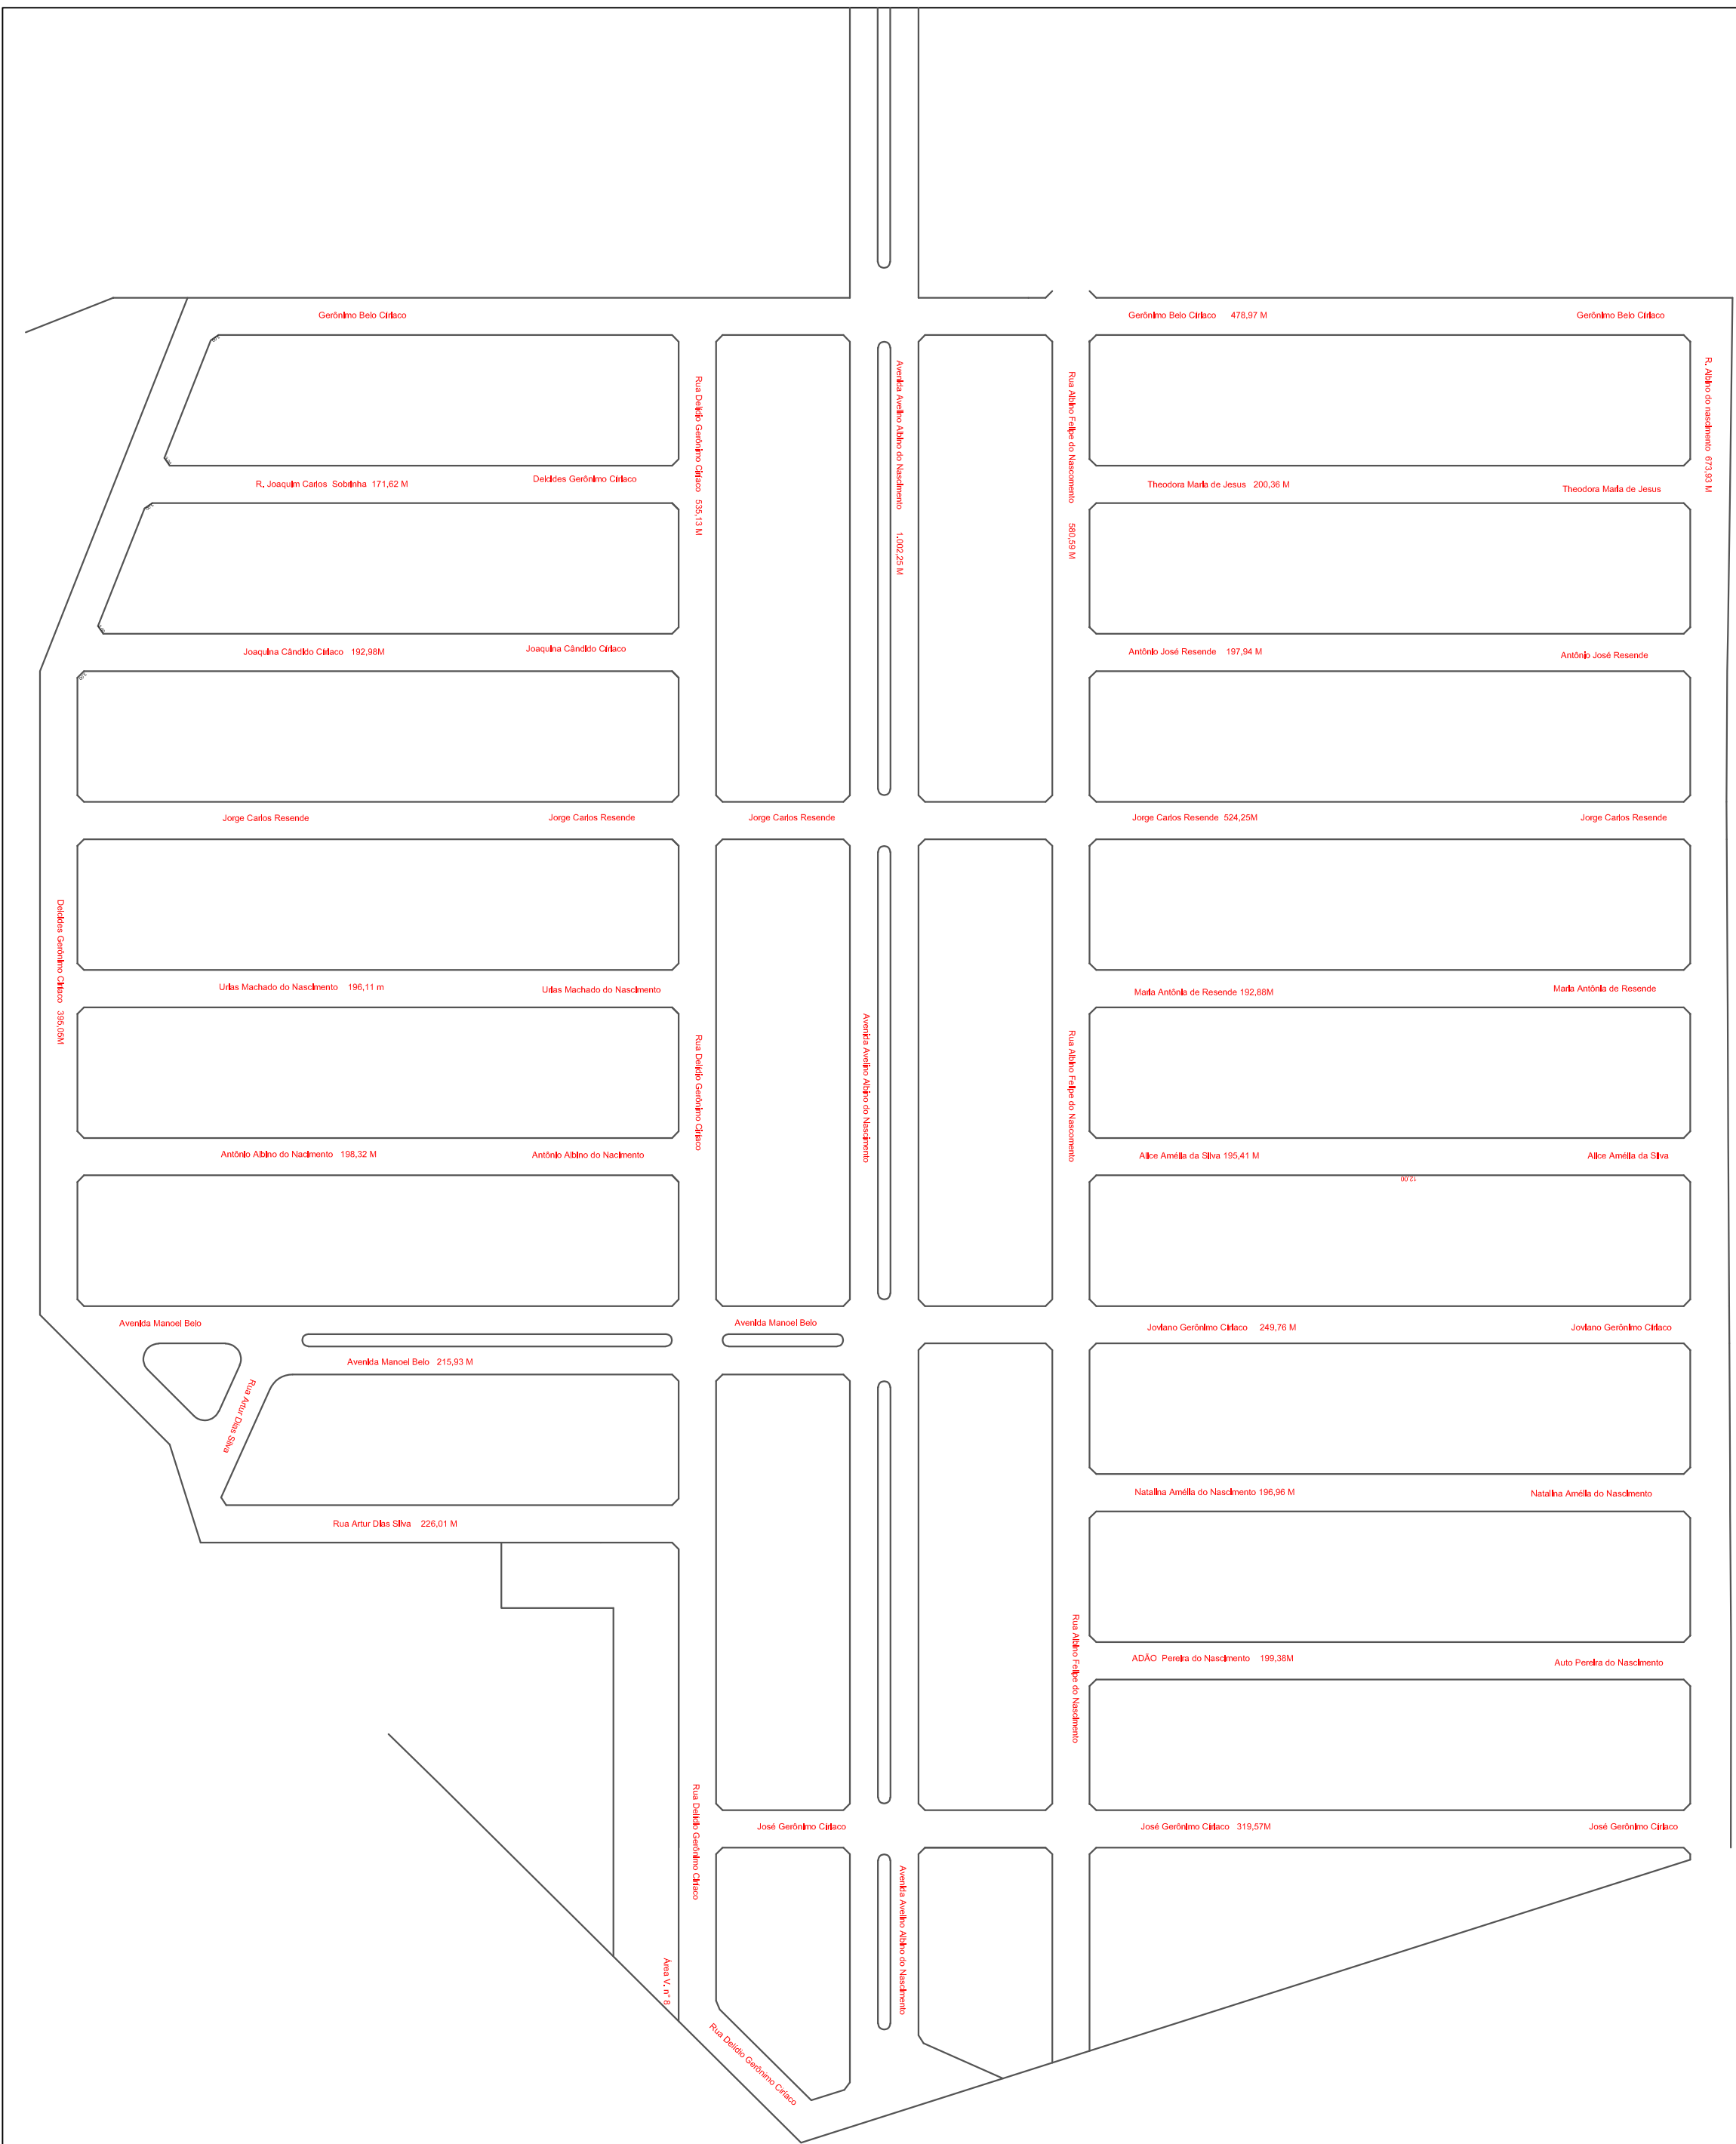

Mapa Iluminado

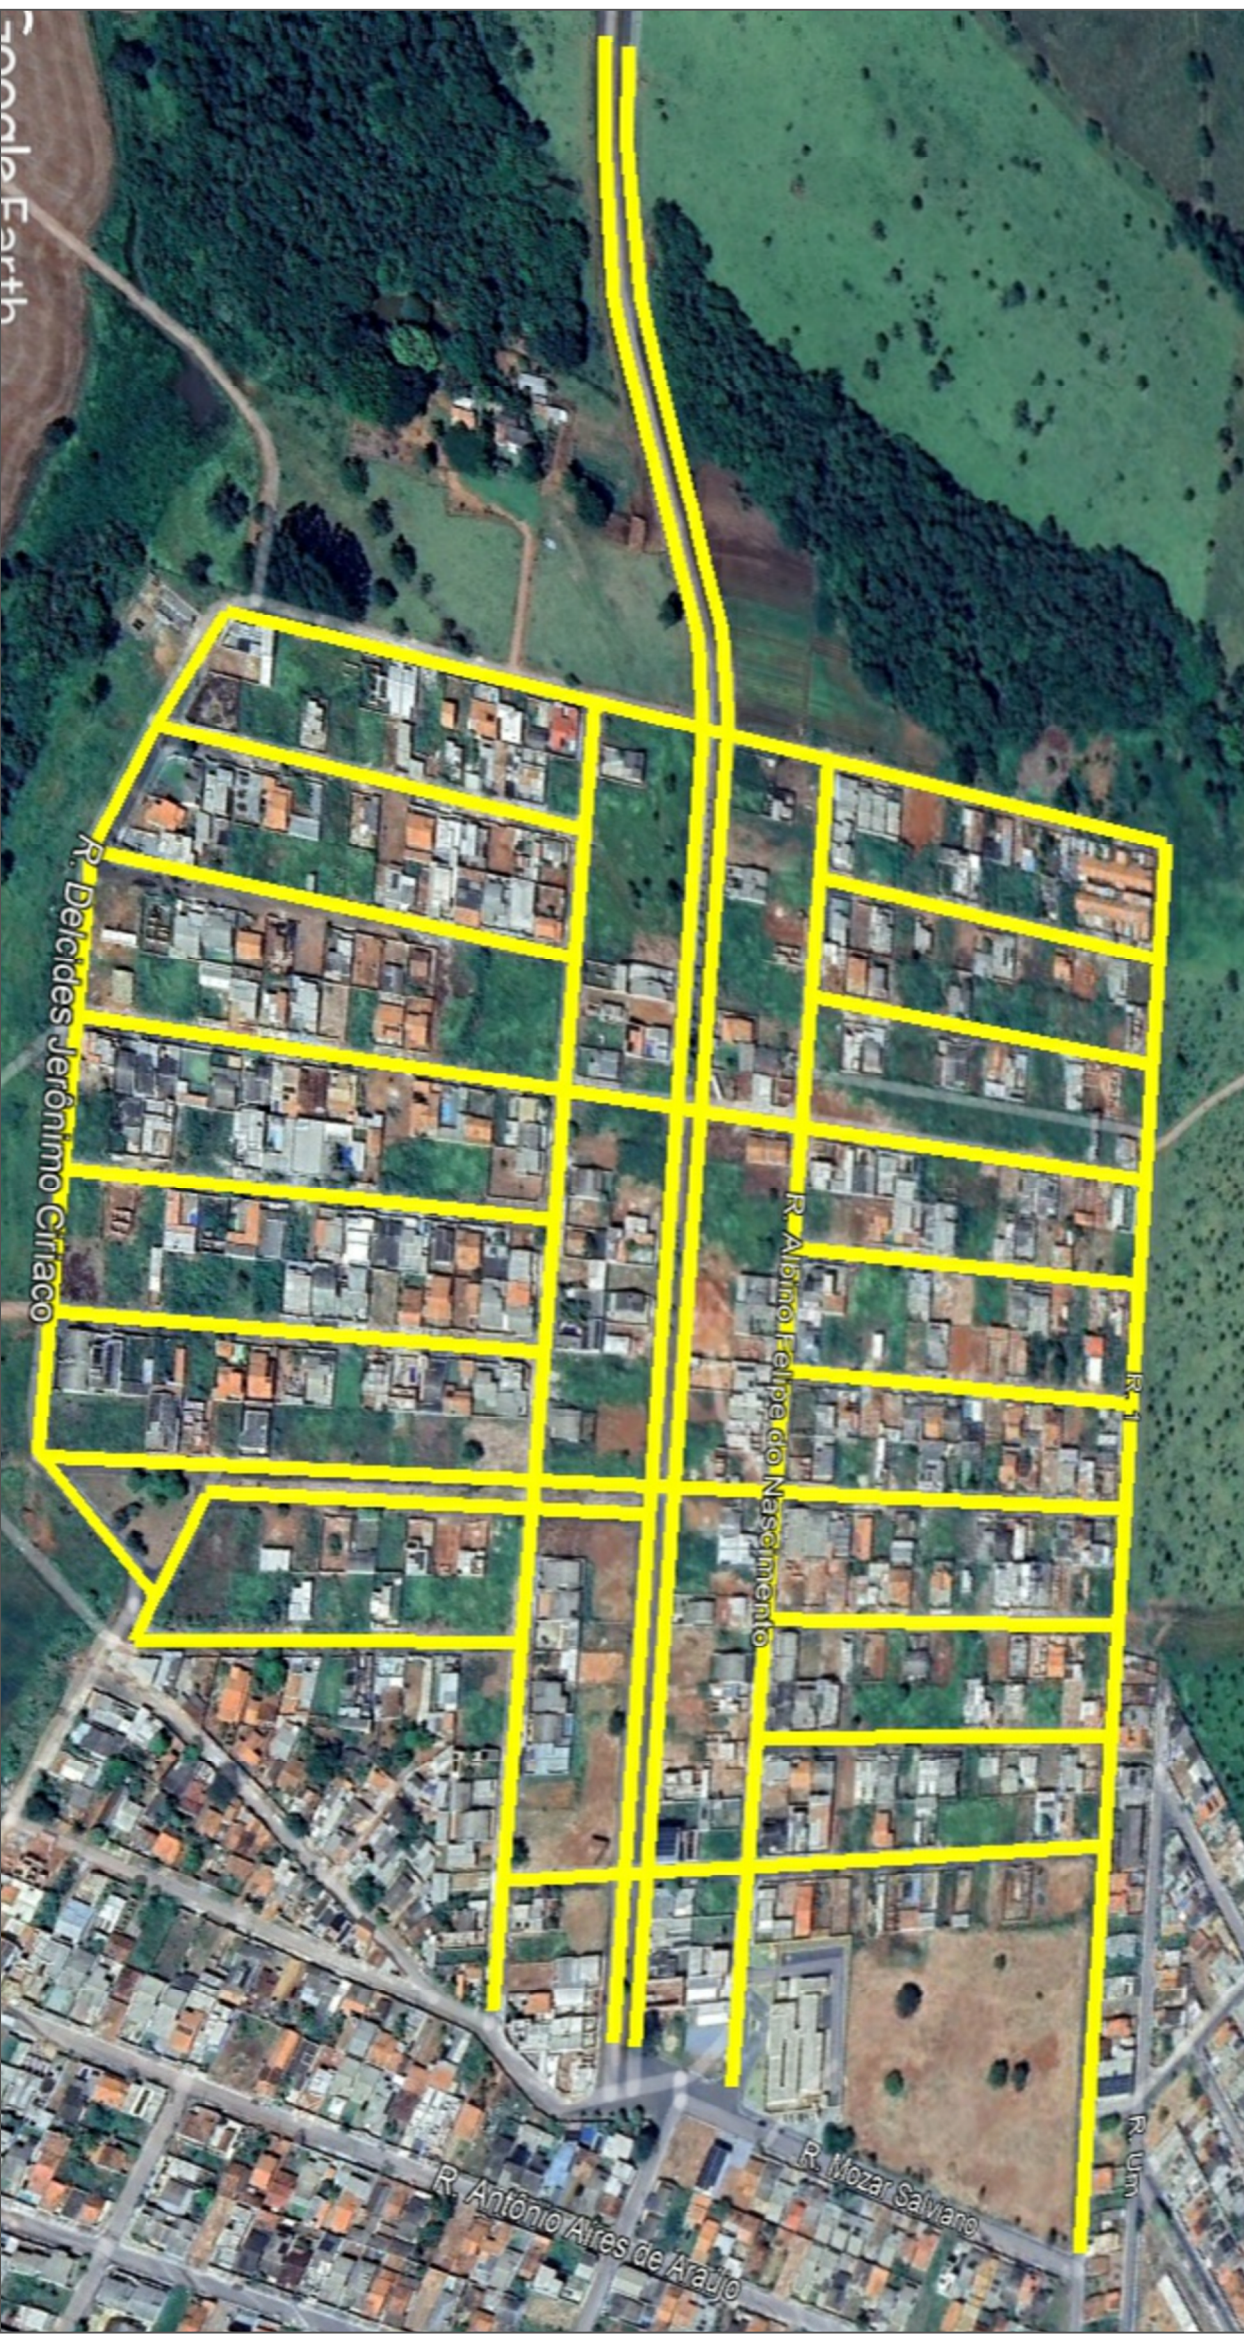

RECAPEAMENTO DE MICROREVESTIMENTO. BAIRRO MARIA AMELIA II

RECAPÉAMENTO		QUADRO DE ÁREAS			DIMENSÕES		
Rua Av.	INÍCIO	TECHO	ÁREA (M²)	COMPRIMENTO (M)	LAGURA (M)		
R. Albino do Nascimento	R. Gerônimo Belo Criaço	R. Moza Silviano	4.717,51	673,93	7,00		
R. Albino Felipe do Nascimento	R. Gerônimo Belo Criaço	R. Moza Silviano	4.064,13	580,59	7,00		
Av. Aveilino Albino do Nascimento	R. Gerônimo Belo Criaço + 447,12 M	R. Moza Silviano	14.031,50	1.002,25	14,00		
R. Delídio Gerônimo Criaço	R. Gerônimo Belo Criaço	R. Moza Silviano	3.745,91	535,13	7,00		
R. Delcídes Jerônimo Criaço	R. Gerônimo Belo Criaço	Av. Manoel Belio + 53,80 M	2.765,31	395,05	7,00		
R. Gerônimo Belo Criaço	R. Albino do Nascimento	R. Delcídes Jerônimo Criaço	3.352,79	478,97	7,00		
R. Theodora Maria de Jesus	R. Albino do Nascimento	R. Albino Felipe do Nascimento	1.402,52	200,36	7,00		
R. Antonio José Rezende	R. Albino do Nascimento	R. Albino Felipe do Nascimento	1.305,58	197,94	7,00		
R. Jorge Carlos Resende	R. Albino do Nascimento	R. Delcídes Jerônimo Criaço	3.669,75	524,25	7,00		
R. Maria Antonia de Resende	R. Albino do Nascimento	R. Albino Felipe do Nascimento	1.350,16	197,88	7,00		
R. Alice Amelia do Nascimento	R. Albino do Nascimento	R. Albino Felipe do Nascimento	1.367,87	195,41	7,00		
R. Maria Justina de Jesus	R. Albino do Nascimento	Av. Aveilino Albino do Nascimento	1.748,32	246,76	7,00		
R. Neaia Amelia de Nascimento	R. Albino do Nascimento	R. Albino Felipe do Nascimento	1.378,72	196,96	7,00		
R. Adão Pereira do Nascimento	R. Albino do Nascimento	R. Albino Felipe do Nascimento	2.35,66	199,38	7,00		
R. Jose Jerônimo Criaço	R. Albino do Nascimento	R. Delídio Gerônimo Criaço	319,57	31,00	7,00		
R. Joaquin Carlos Sobrinho	R. Delídio Gerônimo Criaço	R. Delcídes Jerônimo Criaço	127,62	18,25	7,00		
R. Joaquin Candido Criaço	R. Delídio Gerônimo Criaço	R. Delcídes Jerônimo Criaço	1.301,94	192,98	7,00		
R. Urua Machado DO Nascimento	R. Delídio Gerônimo Criaço	R. Delcídes Jerônimo Criaço	1.372,77	196,11	7,00		
R. Antonio Albino DO Nascimento	R. Delídio Gerônimo Criaço	R. Delcídes Jerônimo Criaço	1.391,74	196,82	7,00		
Av. Manoel Belio	R. Delídio Gerônimo Criaço	R. Delcídes Jerônimo Criaço	3.023,02	215,93	14,00		
R. Artur Dias Shira	R. Delídio Gerônimo Criaço	Av. Manoel Belio	1.582,07	226,01	7,00		
	TOTAL		58.534,56	7.143,90			

RECAPEAMENTO

ESCALA :	DATA :	DESENHO :	REVISÃO :
Indicadas	JUNHO/2025	Frederico R	

ÁREA DE RECAPEAMENTO = 58.534,56 m²

05/

CATALÃO
COM HISTÓRIA

POTÊNCIA NO CORAÇÃO DO BRASIL

RECAPPEAMENTO DE MICROREVESTIMENTO.

Bairro Maria Amelia II

PREFEITURA MUNICIPAL DE CATALÃO	CNPJ/CPF nº. 01.505.643/0001-50
AUTOR DO PROJETO :	Nº DA PRANCHA :

FREDERICO RODRIGUES TONACO
RESPONSÁVEL TÉCNICO:

FREDERICO RODRIGUES TONACO

05/