




1 Planta Baixa - Térreo
1 : 50

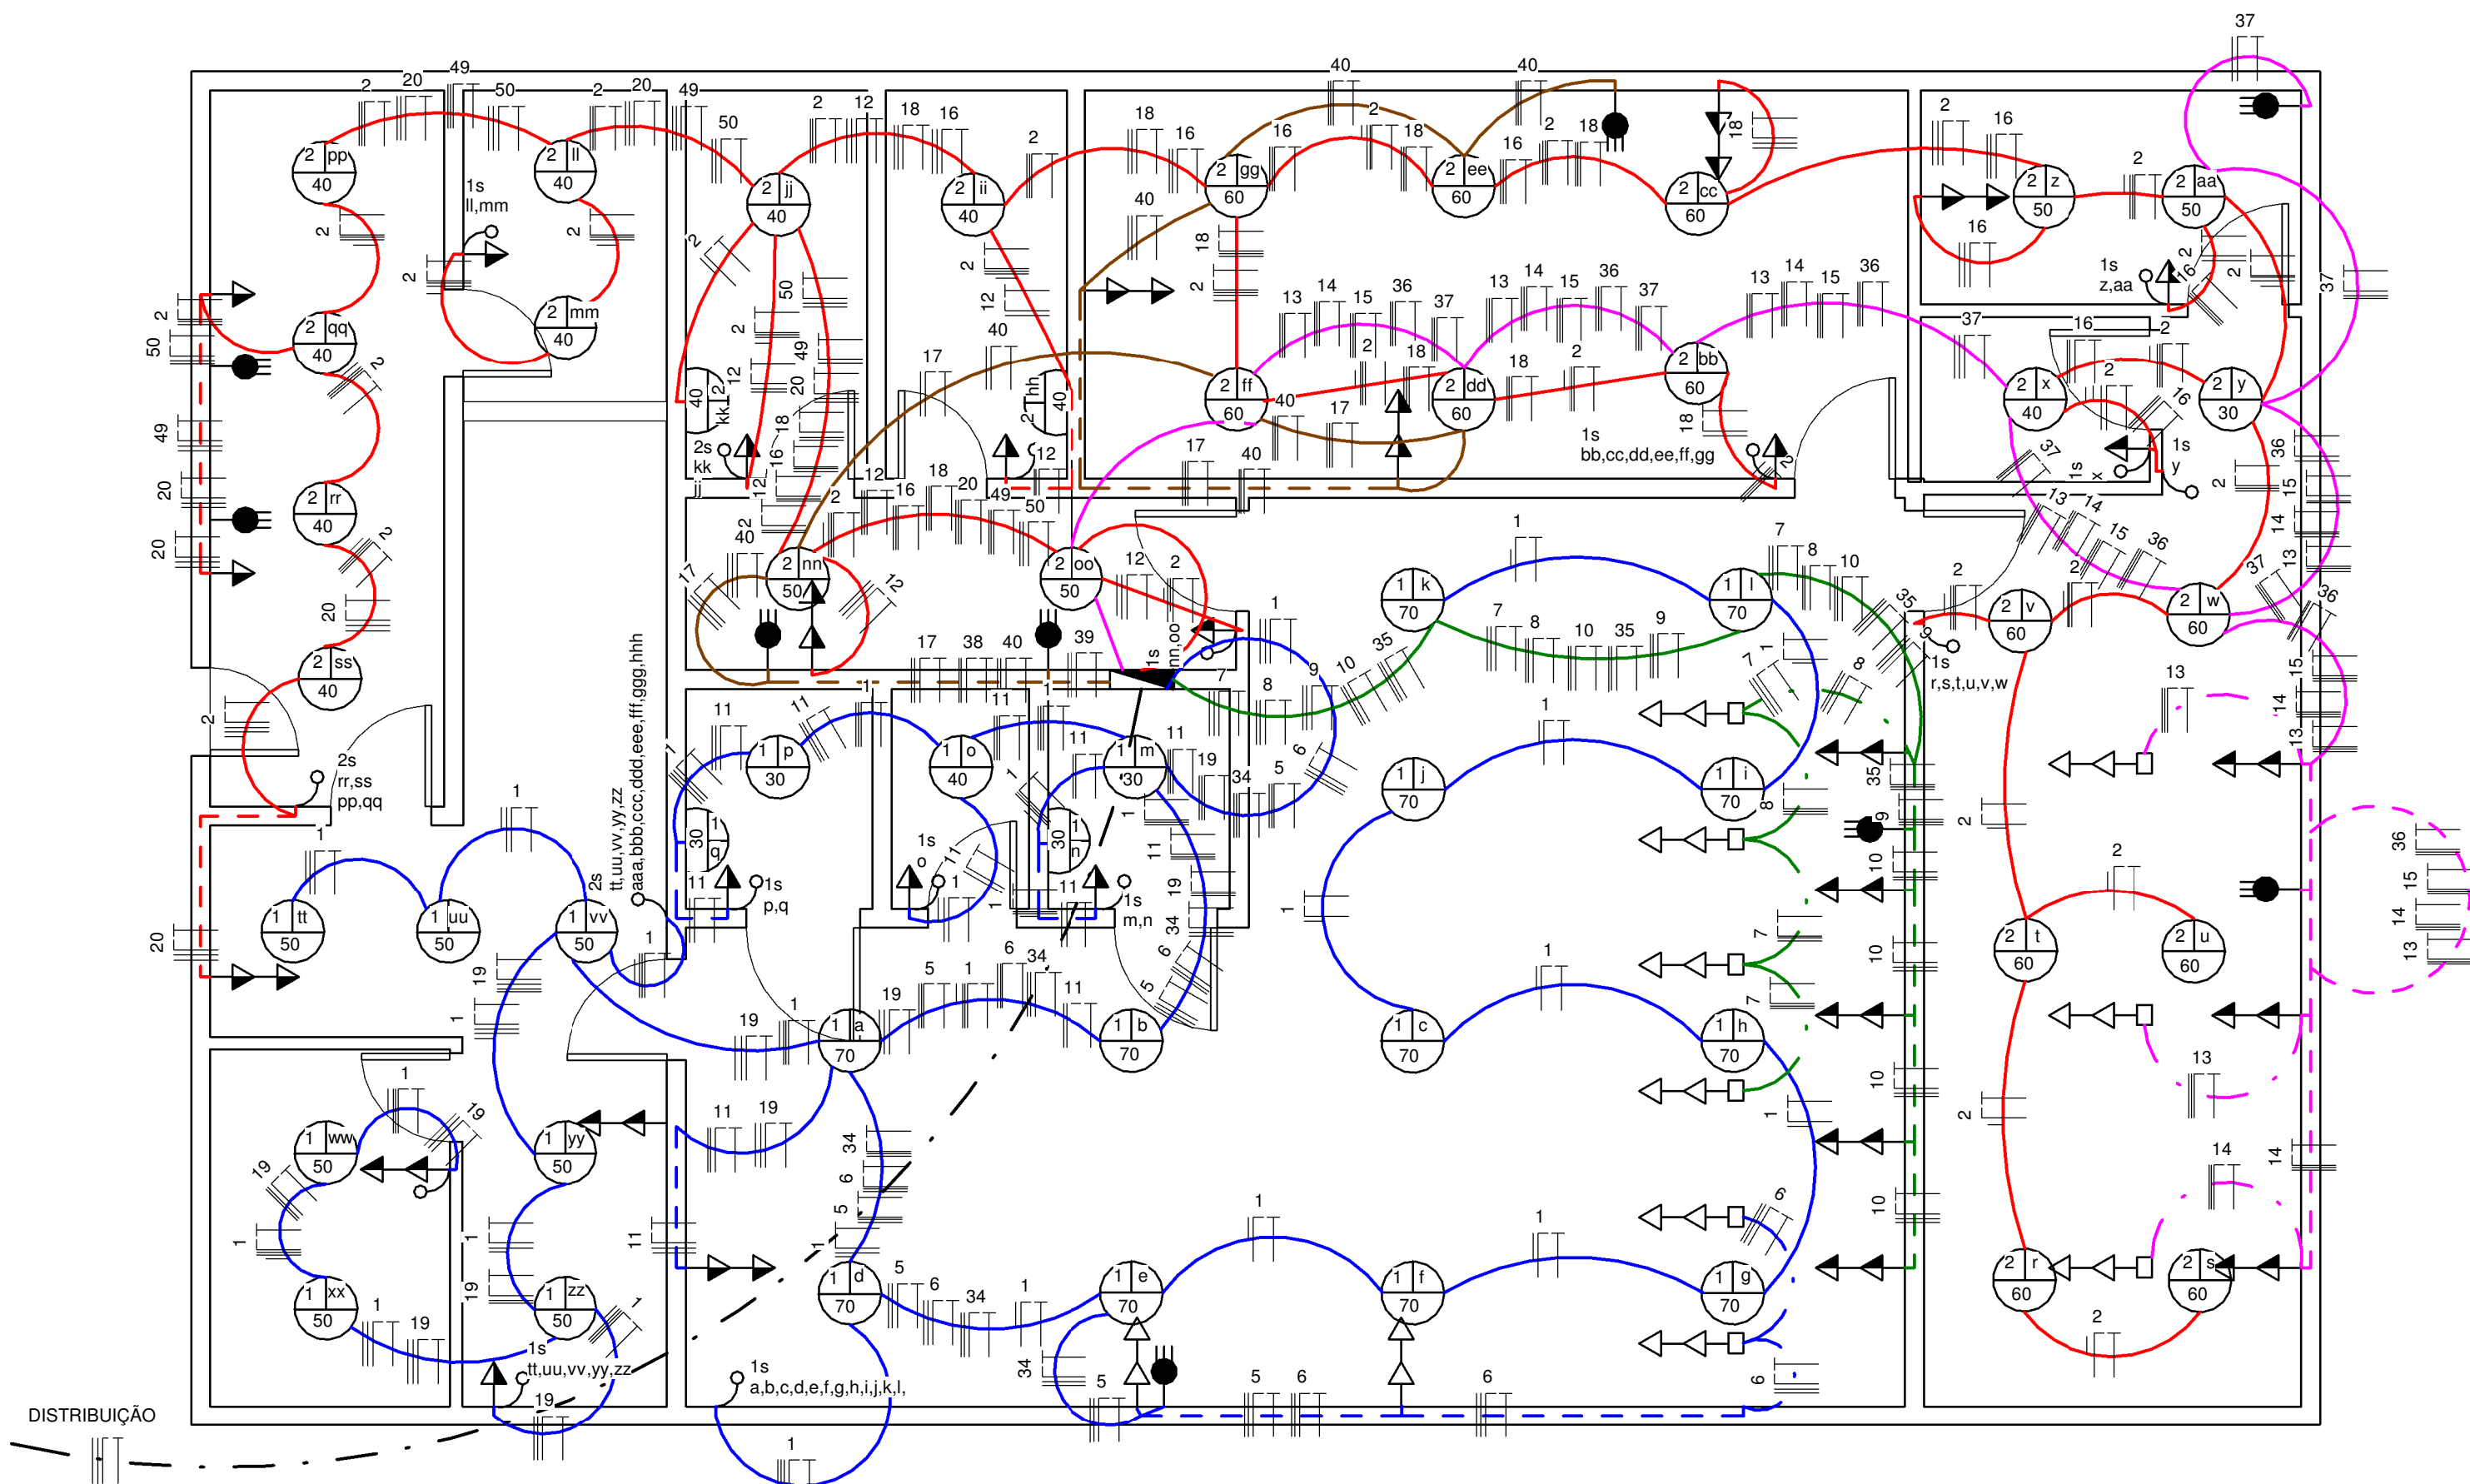

2 Legenda - Térreo
1 : 50

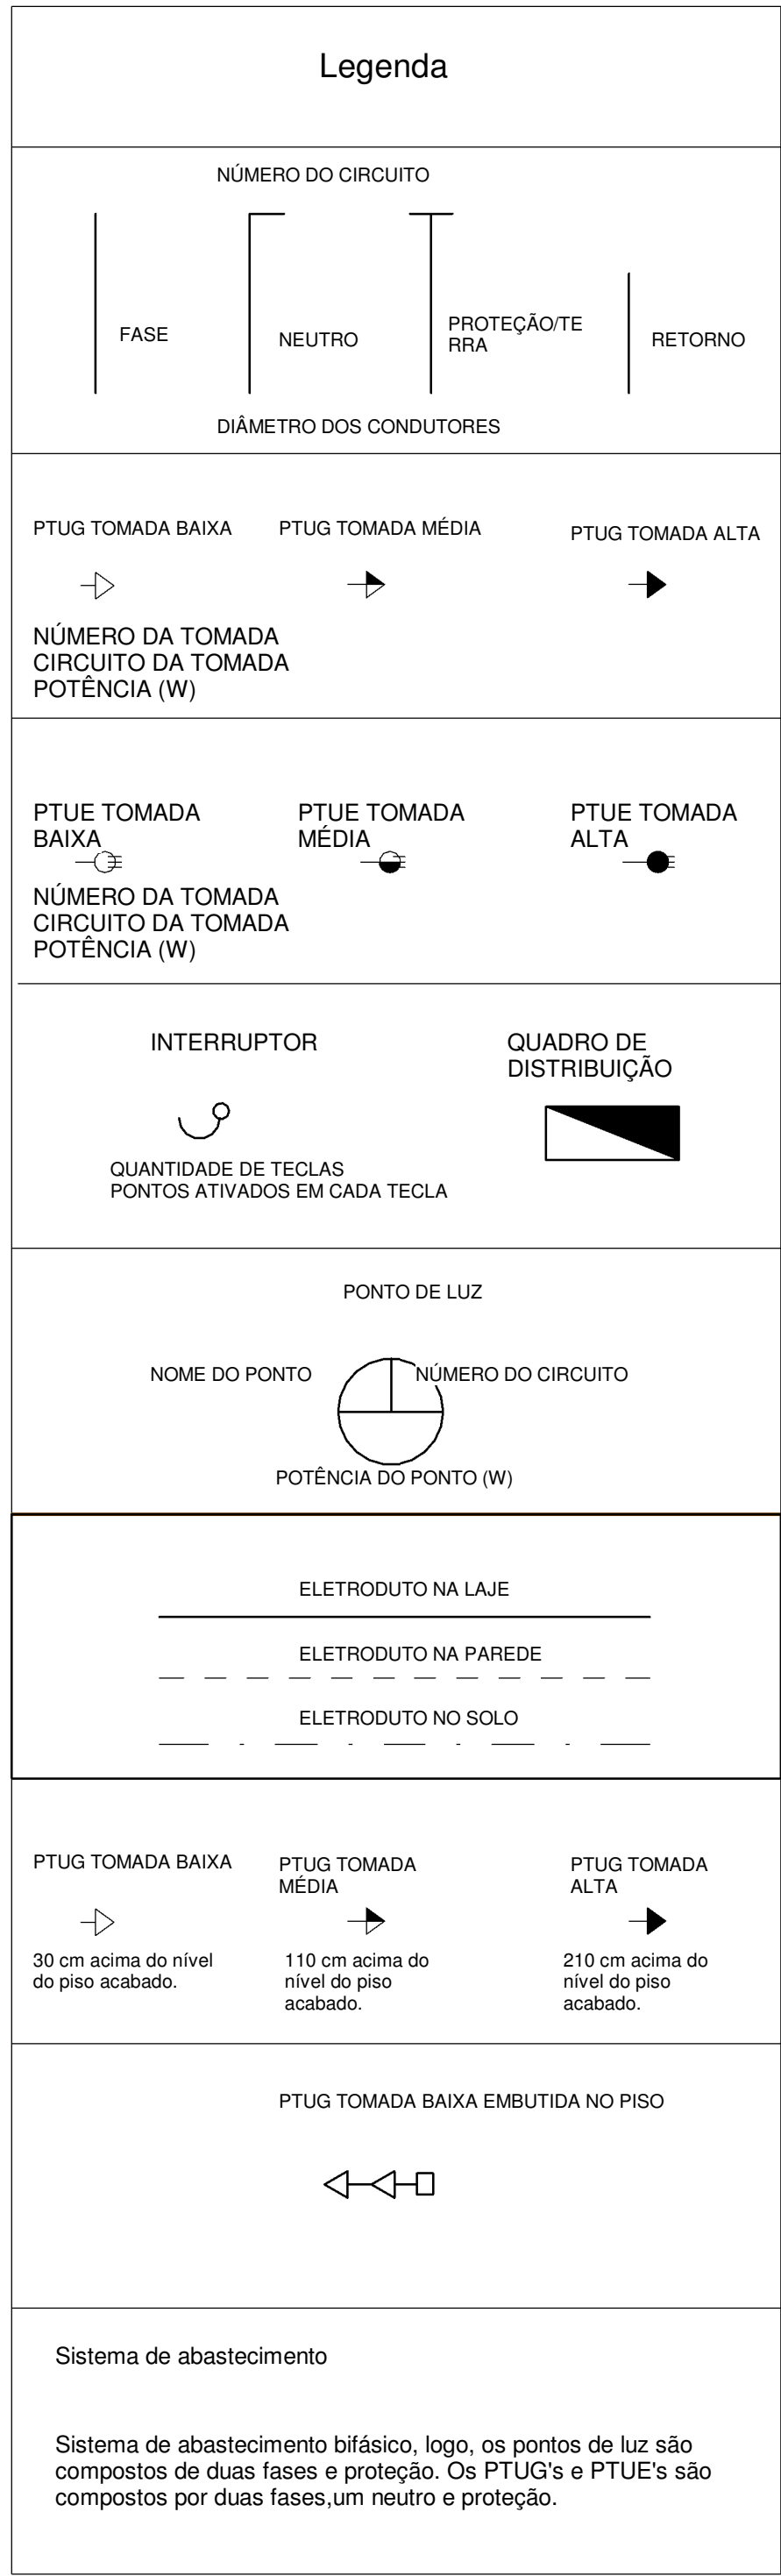

3 Diagrama Unifilar - Térreo
1 : 50

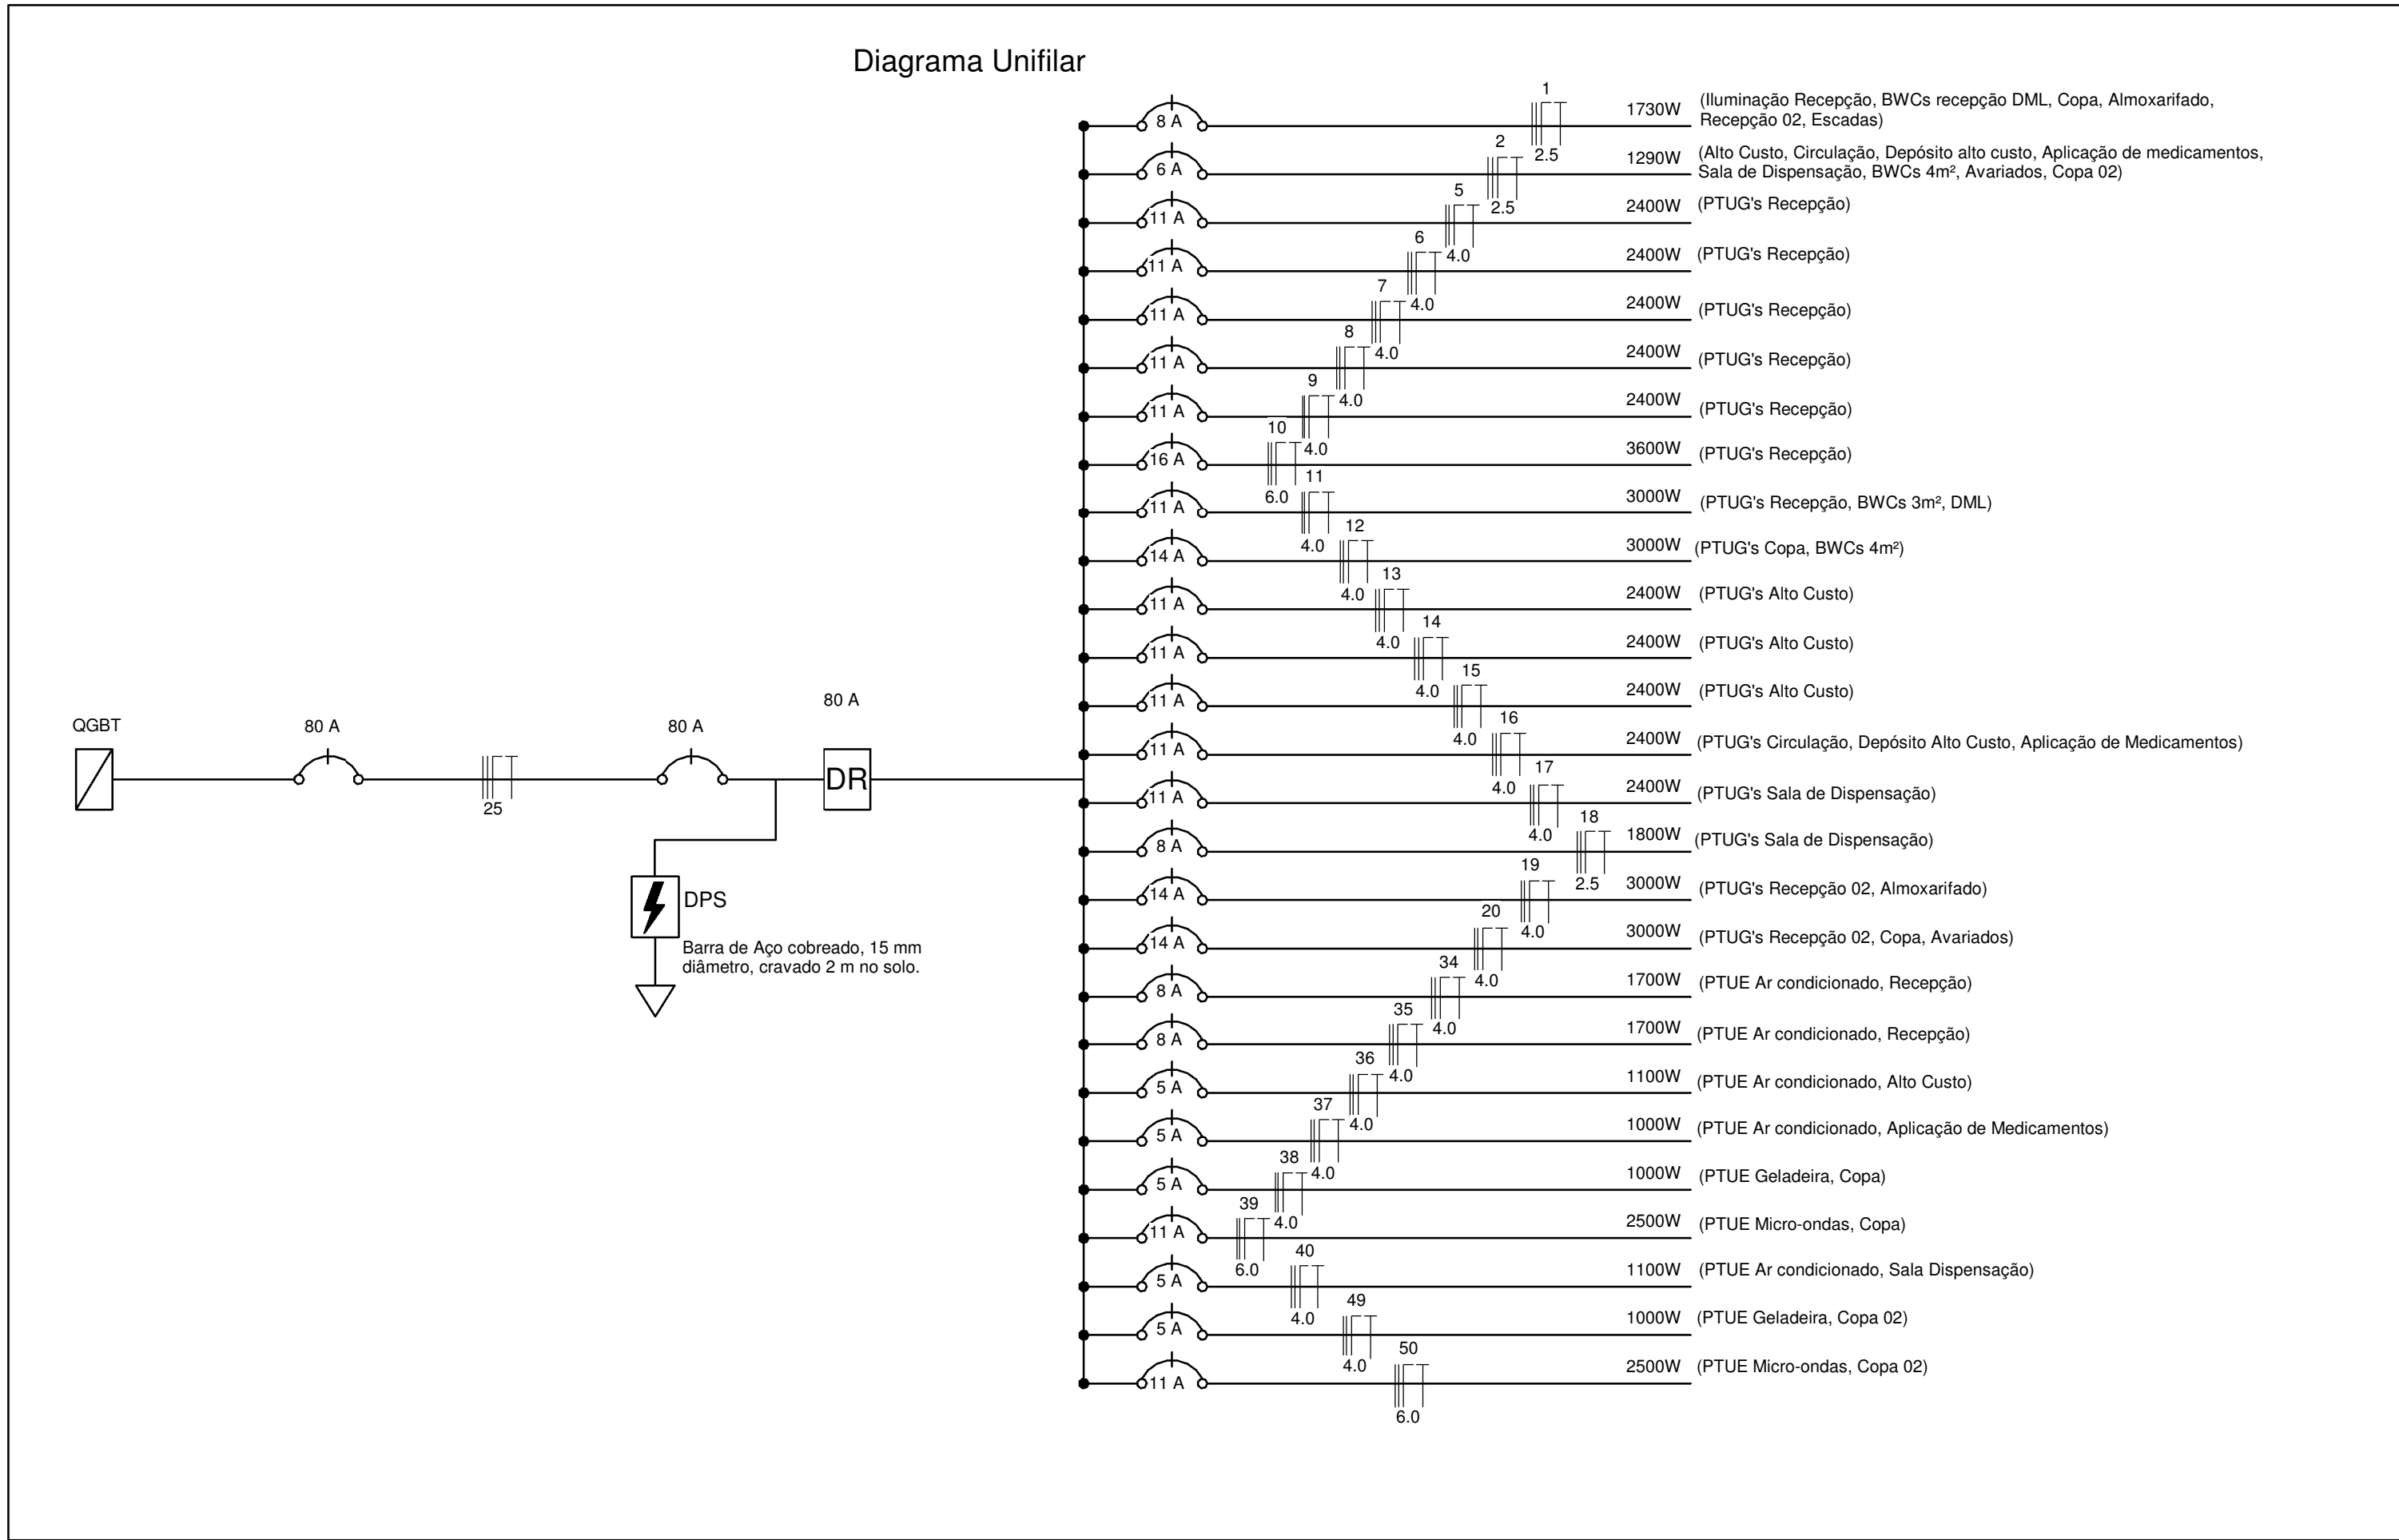

Critério	Nº	Tensão (V)	Esquema	Local	Potência (W)	Corrente (A)	Nº de circuitos agrupados	Seção dos condutores (mm²)	Proteção	Eletroduto	Quadro de Distribuição
Iluminação	1	220	F + F + N + T	Recepção, Banheiros recepção, Dmt, Copas, Almoxxarifado, Recepção 02, Escadas	1730	8	6	2,5	DTM+ IDR 2 20 25	Azul 40	Térreo
Iluminação	2	220	F + F + N + T	Alto custo, Circulação, Depósito alto custo, Aplicação de medicamentos, Sala de Dispensação, Banheiros, Avariados, Copa 02	1290	6	7	2,5	DTM+ IDR 2 20 25	Vermelho 50	Térreo
Força	5	220	F + F + N + T	Recepção	2400	11	6	4	DTM+ IDR 2 20 25	Azul 40	Térreo
Força	6	220	F + F + N + T	Recepção	2400	11	6	4	DTM+ IDR 2 20 25	Azul 40	Térreo
Força	7	220	F + F + N + T	Recepção	2400	11	5	4	DTM+ IDR 2 20 25	Verde 50	Térreo
Força	8	220	F + F + N + T	Recepção	2400	11	5	4	DTM+ IDR 2 20 25	Verde 50	Térreo
Força	9	220	F + F + N + T	Recepção	2400	11	5	4	DTM+ IDR 2 20 25	Verde 50	Térreo
Força	10	220	F + F + N + T	Recepção	3600	16	5	6	DTM+ IDR 2 20 25	Verde 50	Térreo
Força	11	220	F + F + N + T	Recepção/Banheiros 3m²/DML	3000	14	6	4	DTM+ IDR 2 20 25	Azul 40	Térreo
Força	12	220	F + F + N + T	Copas/Banheiros 4m²	3000	14	7	4	DTM+ IDR 2 20 25	Vermelho 50	Térreo
Força	13	220	F + F + N + T	Alto Custo	2400	11	5	4	DTM+ IDR 2 20 25	Rosa 40	Térreo
Força	14	220	F + F + N + T	Alto Custo	2400	11	5	4	DTM+ IDR 2 20 25	Rosa 40	Térreo
Força	15	220	F + F + N + T	Alto Custo	2400	11	5	4	DTM+ IDR 2 20 25	Rosa 40	Térreo
Força	16	220	F + F + N + T	Circulação/Depósito Alto Custo/Aplicação de Medicamentos	2400	11	7	4	DTM+ IDR 2 20 25	Vermelho 50	Térreo
Força	17	220	F + F + N + T	Sala de Dispensação	2400	11	4	4	DTM+ IDR 2 20 25	Marrom 50	Térreo
Força	18	220	F + F + N + T	Sala de Dispensação	1800	8	7	2,5	DTM+ IDR 2 20 25	Vermelho 50	Térreo
Força	19	220	F + F + N + T	Recepção 02/Almoxxarifado	3000	14	6	4	DTM+ IDR 2 20 25	Azul 40	Térreo
Força	20	220	F + F + N + T	Recepção 02/Copas/Avariados	3000	14	7	4	DTM+ IDR 2 20 25	Vermelho 50	Térreo
Força	34	220	F + F + N + T	Recepção/Ar condicionado	1700	8	6	4	DTM+ IDR 2 20 25	Azul 40	Térreo
Força	35	220	F + F + N + T	Recepção/Ar condicionado	1700	8	5	4	DTM+ IDR 2 20 25	Verde 50	Térreo
Força	36	220	F + F + N + T	Alto Custo/Ar condicionado	1100	5	5	4	DTM+ IDR 2 20 25	Rosa 40	Térreo
Força	37	220	F + F + N + T	Aplicação de Medicamentos/Ar condicionado	1000	5	5	4	DTM+ IDR 2 20 25	Rosa 40	Térreo
Força	38	220	F + F + N + T	Geladeira	1000	5	4	4	DTM+ IDR 2 20 25	Marrom 50	Térreo
Força	39	220	F + F + N + T	Micro-ondas	2500	11	4	6	DTM+ IDR 2 20 25	Marrom 50	Térreo
Força	40	220	F + F + N + T	Sala de Dispensação/Ar condicionado	1100	5	4	4	DTM+ IDR 2 20 25	Marrom 50	Térreo
Força	49	220	F + F + N + T	Geladeira Copa 02	1000	5	7	4	DTM+ IDR 2 20 25	Vermelho 50	Térreo
Força	50	220	F + F + N + T	Micro-ondas Copa 02	2500	11	7	6	DTM+ IDR 2 20 25	Vermelho 50	Térreo
Distribuição	Força	220	F + F + N	Quadro de medidor ao Quadro de distribuição	17664	80	1	25	DMT 2 80 30	Preto 50	Térreo

4 Quadro - Térreo
1 : 50

CARIMBO DE APROVAÇÕES:



TIPO DE USO : FARMÁCIA POPULAR

ENDEREÇO DA OBRA : Av. Farid Miguel Safatle, 166-254 - St. Central CATALÃO-GO

PROPRIETÁRIO (A) :

Prefeitura Municipal de Catalão

CNPJ: 01.505.643/0001-50

AUTOR DO PROJETO E RESPONSÁVEL TÉCNICO :

Leonardo Martins de Castro Teixeira

CREA: 7455-D/GO

DESCRIÇÃO : - PLANTA BAIXA - DIAGRAMA UNIFILAR - QUADROS

ÁREAS : Ver Arquitetônico.

TAXAS DE OCUPAÇÃO :

ESCALA : Indicadas DATA : Agosto / 2024 DESENHO : REVISÃO :