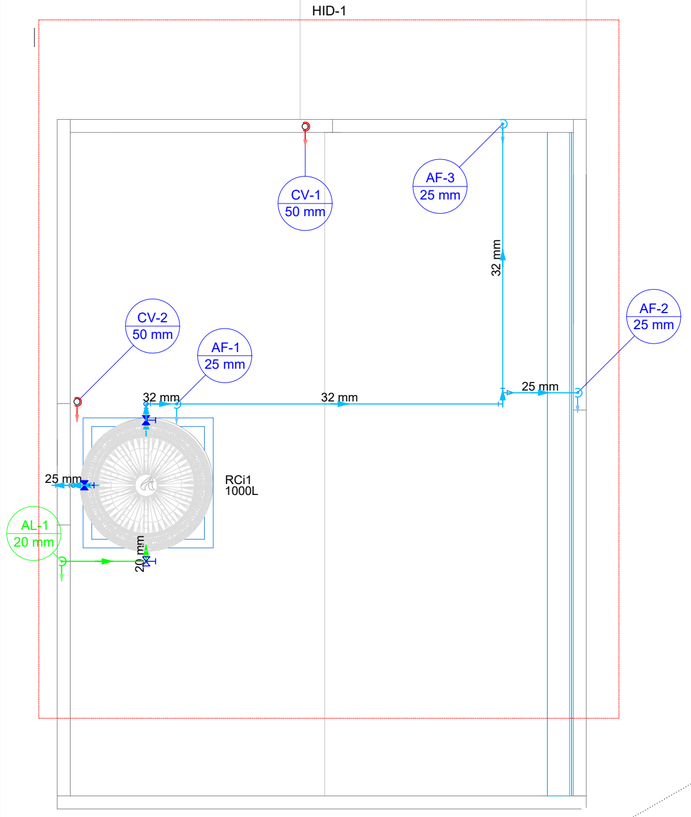

Legenda das indicações - Laje
RG Registro bruto gaveta ABNT c/PVC soldável - 1/2"
RG Registro de gaveta c/canopla cromada c/PVC soldável - 1"
RG Registro de gaveta c/canopla cromada c/PVC soldável - 3/4"

Legenda - Laje
Registro bruto gaveta ABNT c/PVC soldável
Registro de gaveta c/canopla cromada c/PVC soldável

Legenda de condutos - Laje
Água fria
Alimentação

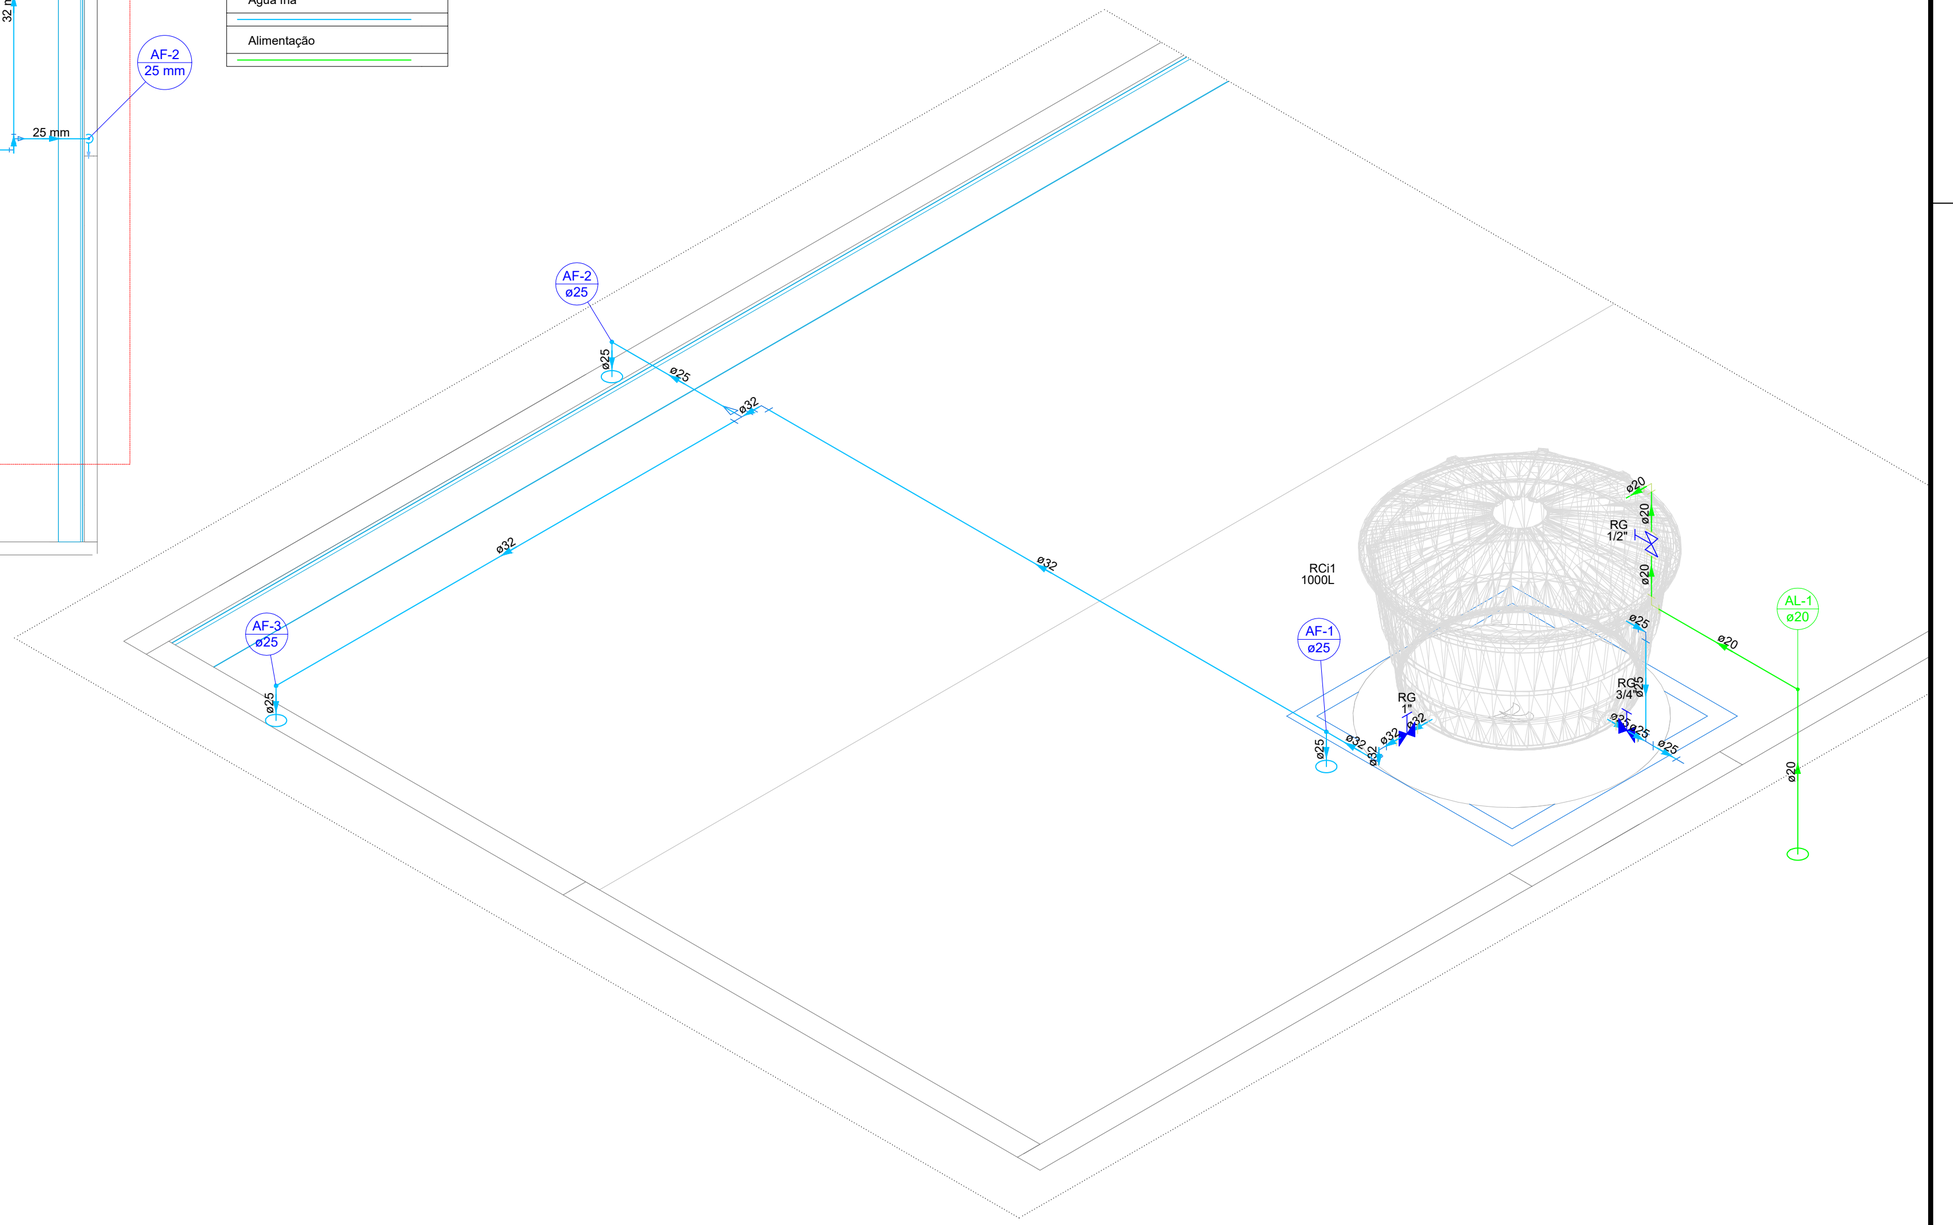

PREFEITURA DE CATALÃO
Cidade que sonha e faz.

PREFEITURA MUNICIPAL DE CATALÃO

PROJETO HIDRÁULICO – EDIFICAÇÃO RESIDENCIAL	ORIGEM: CATALÃO
OBRA: CASA CIDADE JARDIM	DATA: AGOSTO/2024
LOCAL/CIDADE: RUA 06, ESQ. C/ RUA 23, Qd. única, Lts. 12° Área até 19° Área do DMD n° 2.683/2024, LOTEAMENTO CIDADE JARDIM, CATALÃO-GO	REV.:
	ESCALA: INDICADA
CONTEÚDO: BARRILETE	PRANCHA: 01/01

RESPONSÁVEL TÉCNICO: Leonardo Martins de Castro Teixeira
CREA: 7455/D – GO