



CORTE BB

ESCALA 1/50

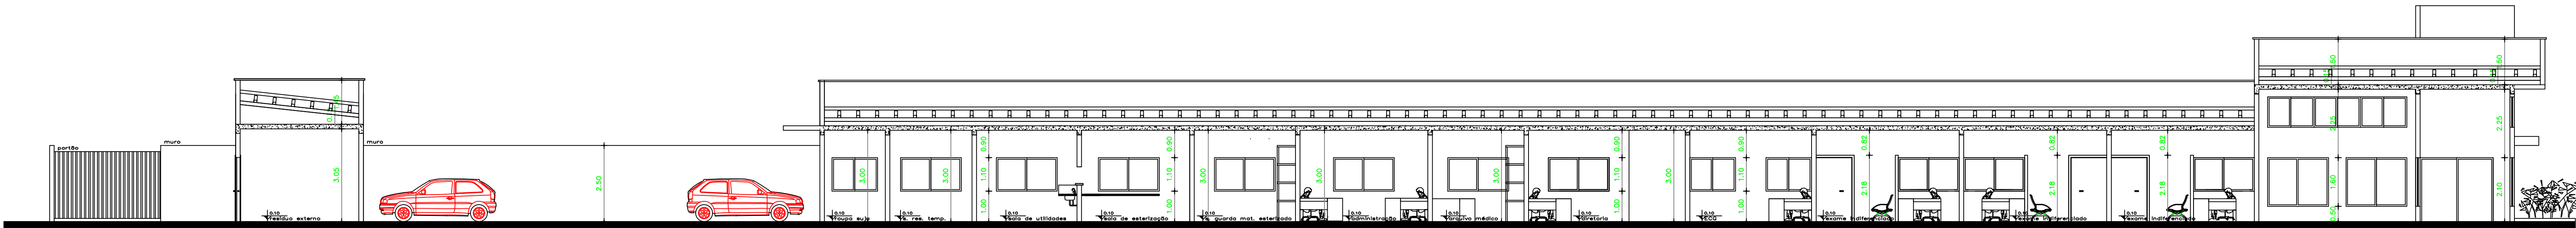


CORTE AA

ESCALA 1/50

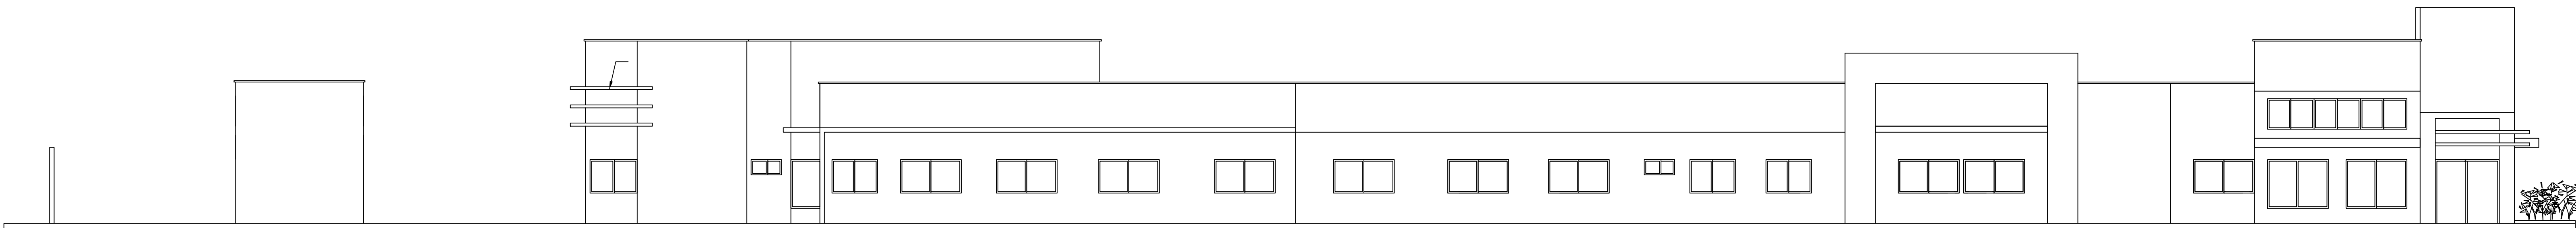


FACHADA LONGITUDINAL

ESCALA 1/50

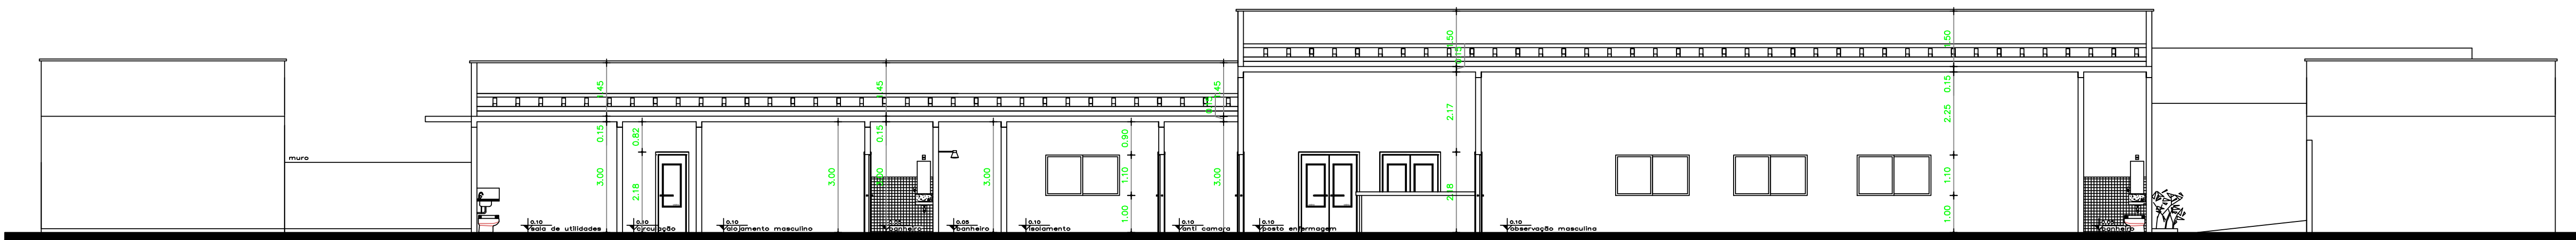


CORTE CC

ESCALA 1/50

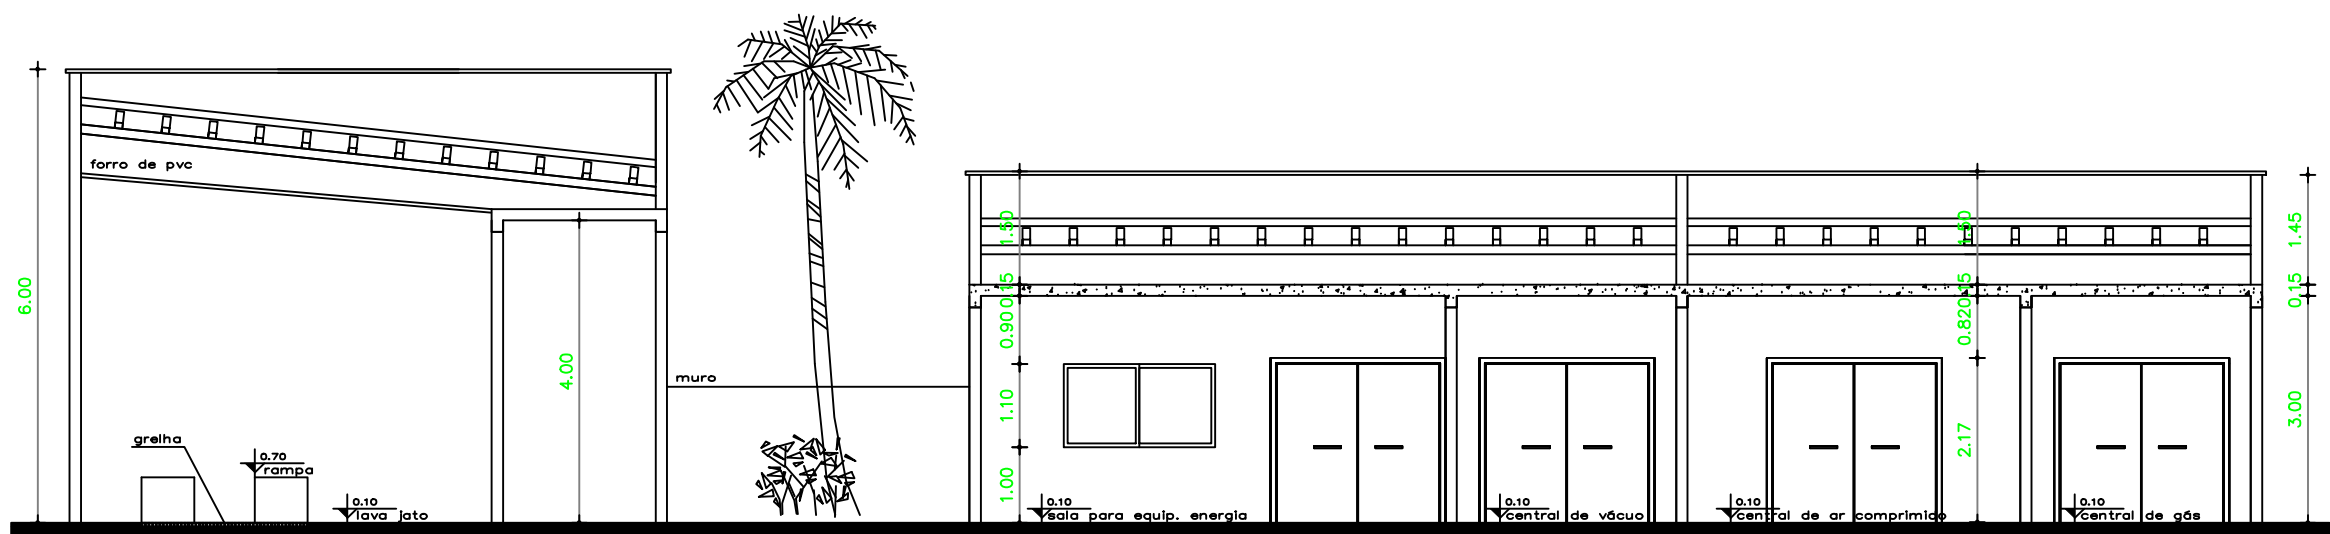


CORTE DD

ESCALA 1/50

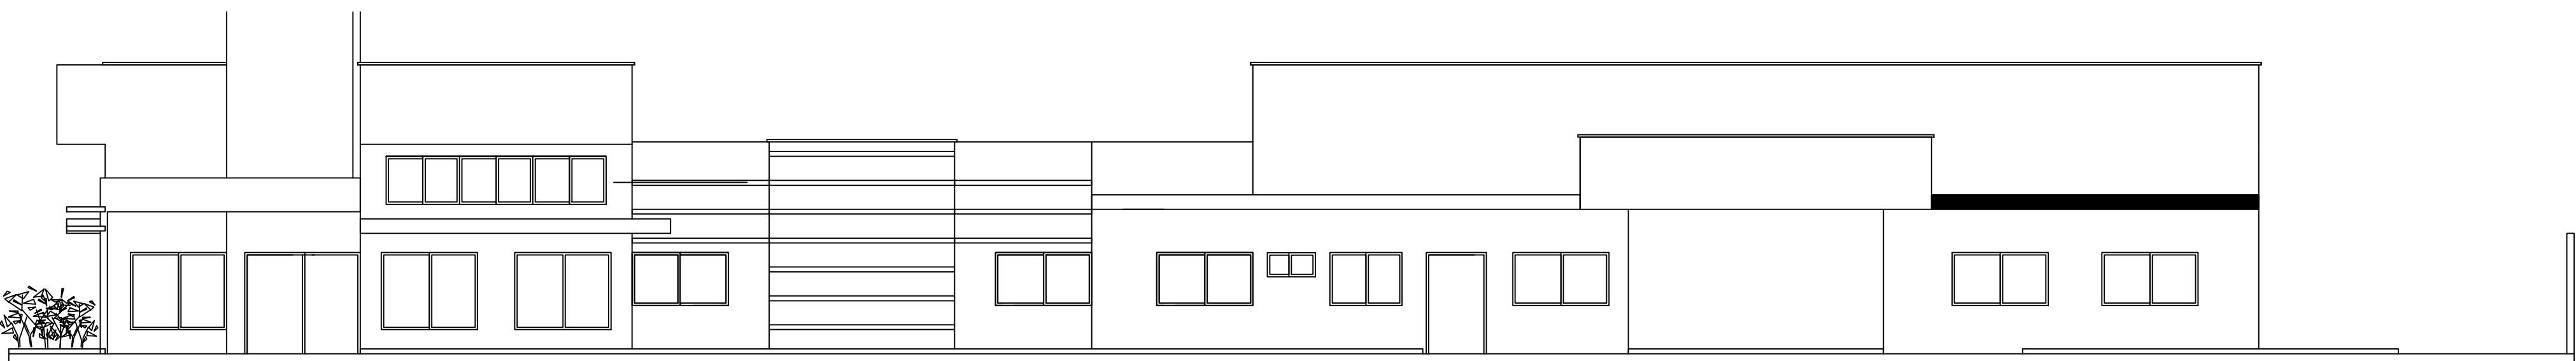

FACHADA FRONTAL

ESCALA 1/50

APROVAÇÃO PREFEITURA:		CORPO DE BOMBEIRO:	
<div><p>CATALÃO Cidade que cresce e faz.</p></div>			
APROVAÇÃO VIGILÂNCIA SANITÁRIA:		PROJETO UPA PORTE I	
PREFEITURA MUNICIPAL DE CATALÃO - GOIÁS SECRETARIA DE OBRAS			
ARQUITETURA		PRANCHA:	03/03
PROPRIETÁRIO:		ÁREAS:	
<div><div></div><div>PREFEITURA MUNICIPAL DE CATALÃO</div></div>		TERRENO: 11.500,27m²	
		CONSTRUÇÃO: 2.286,70m²	
PROJETO:		IND. OCUPAÇÃO: 19,87% COEF. APROV. 0,19 IND. DE PERM.(20%) 2.301,25m²	
<div><div></div><div>Leonardo Martins de Castro</div></div>		CONTEÚDO:	
<div><div></div><div>CREA nº 7455 D/GO</div></div>		FACHADAS	
		CORTE AA	
		CORTE BB	
		CORTE CC	
LOCAL: AV. LAMARTINE PINTO DE AVELAR COM RUA ISRAEL DE ALMEIDA S/Nº		ESCALA: INDICADA	
BAIRRO: VILA CHAUD		CIDADE: CATALÃO / GO	DATA: 03/07/2024