




Detaile HID-21
Escala 1:25

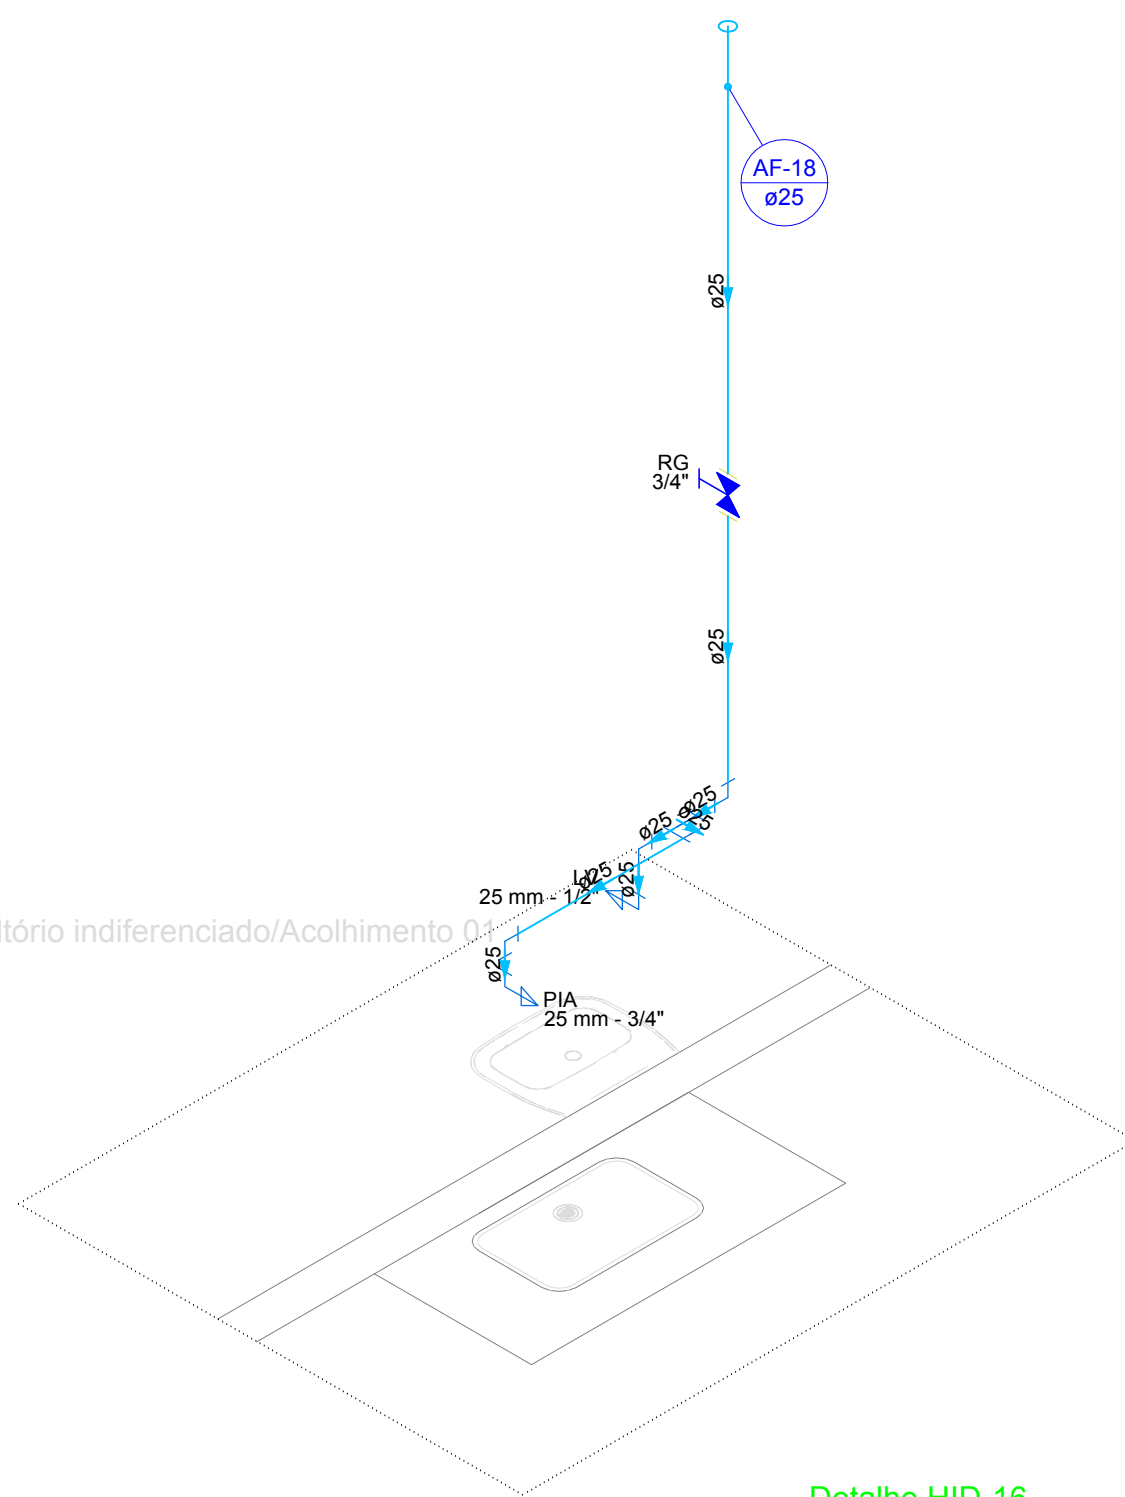


Detaile HID-16
Escala 1:25

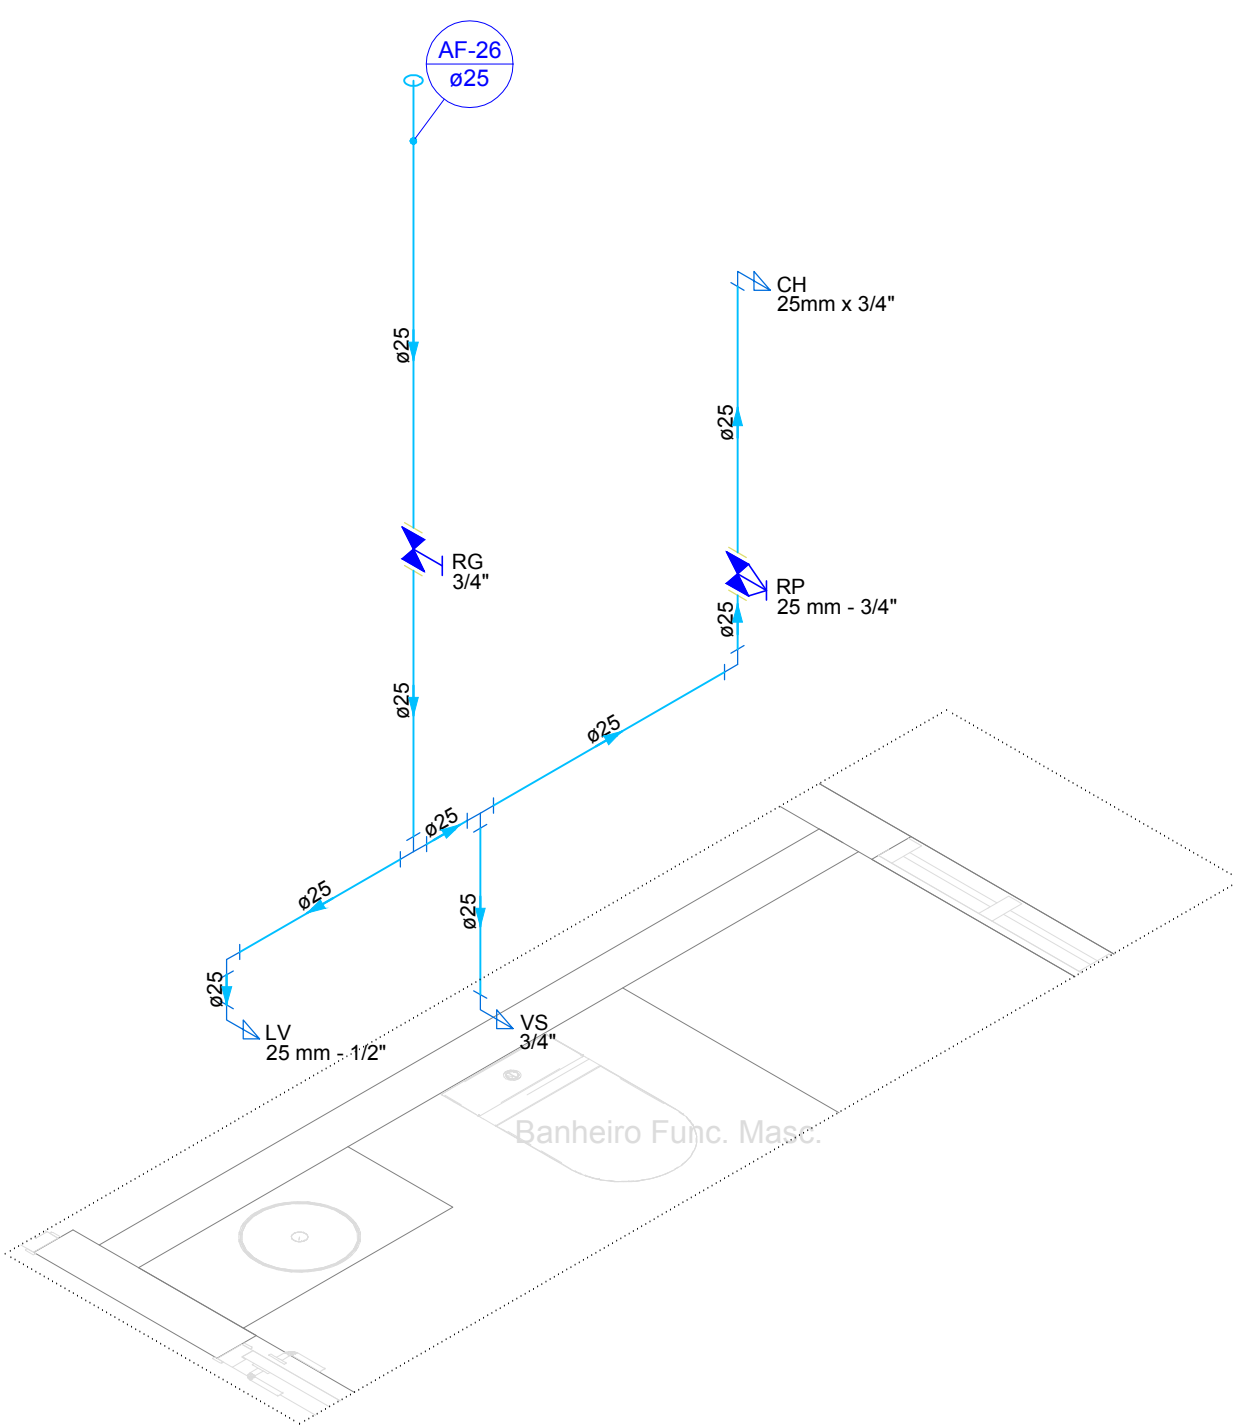


Detaile HID-20
Escala 1:25

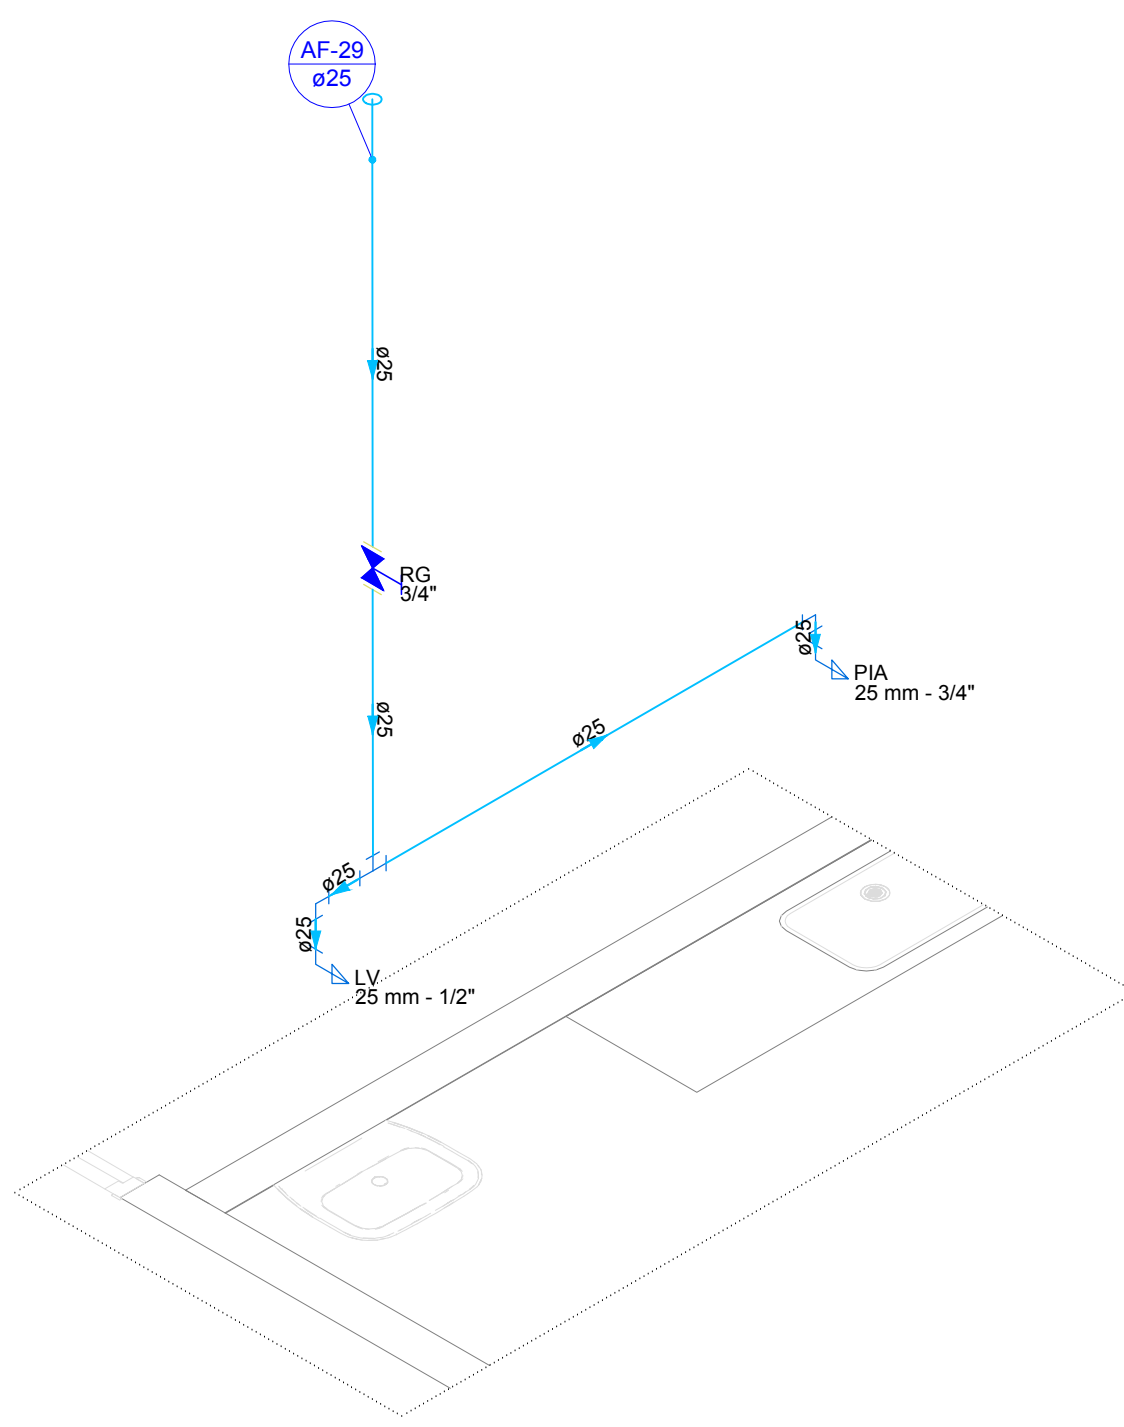


Detaile HID-22
Escala 1:25

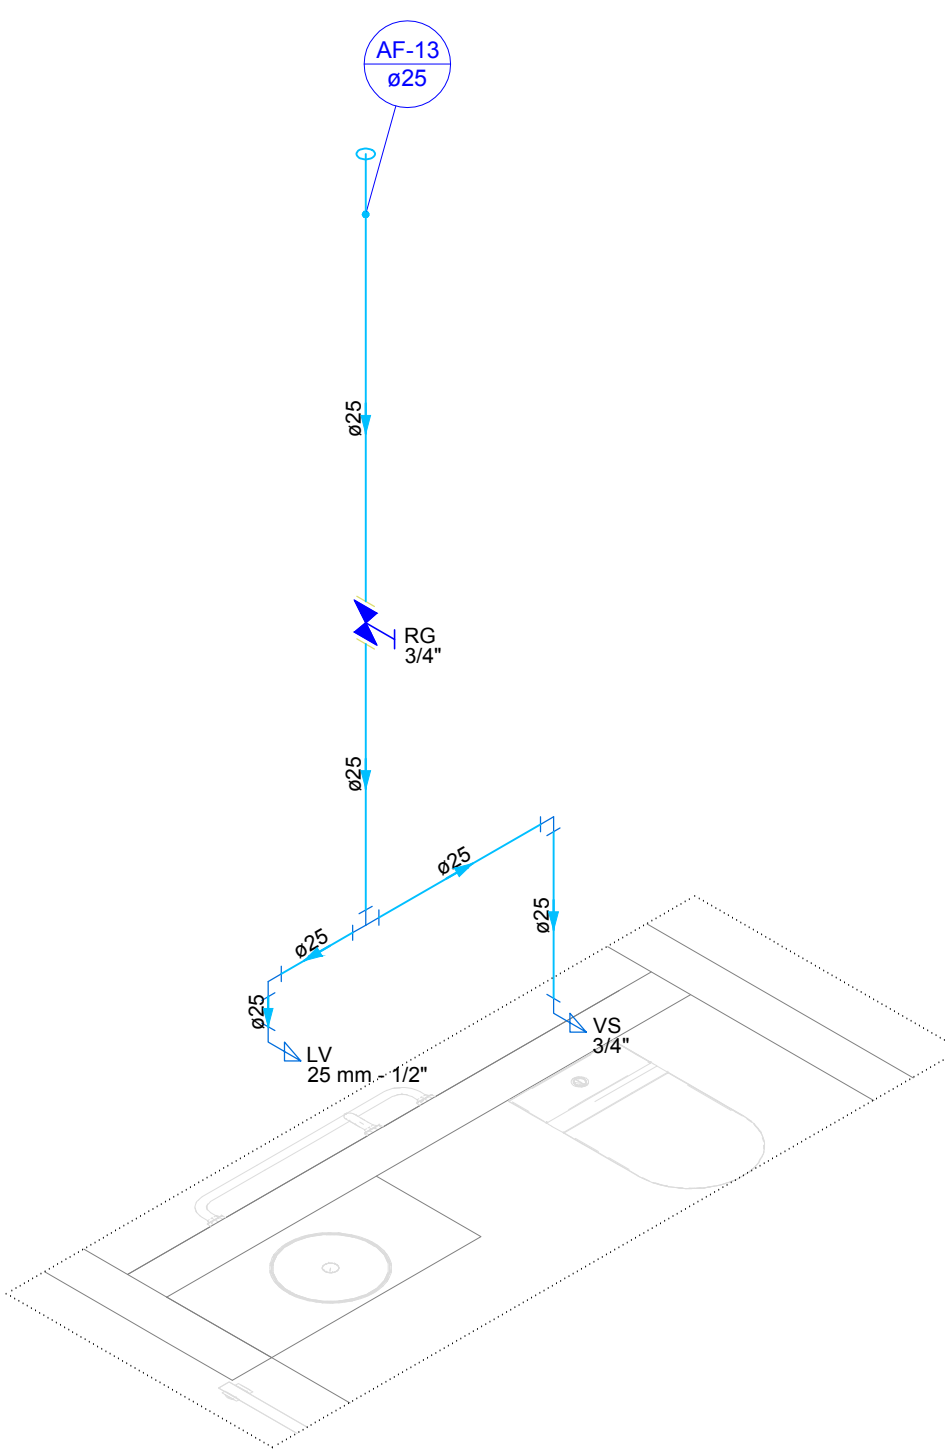


Detaile HID-9
Escala 1:25

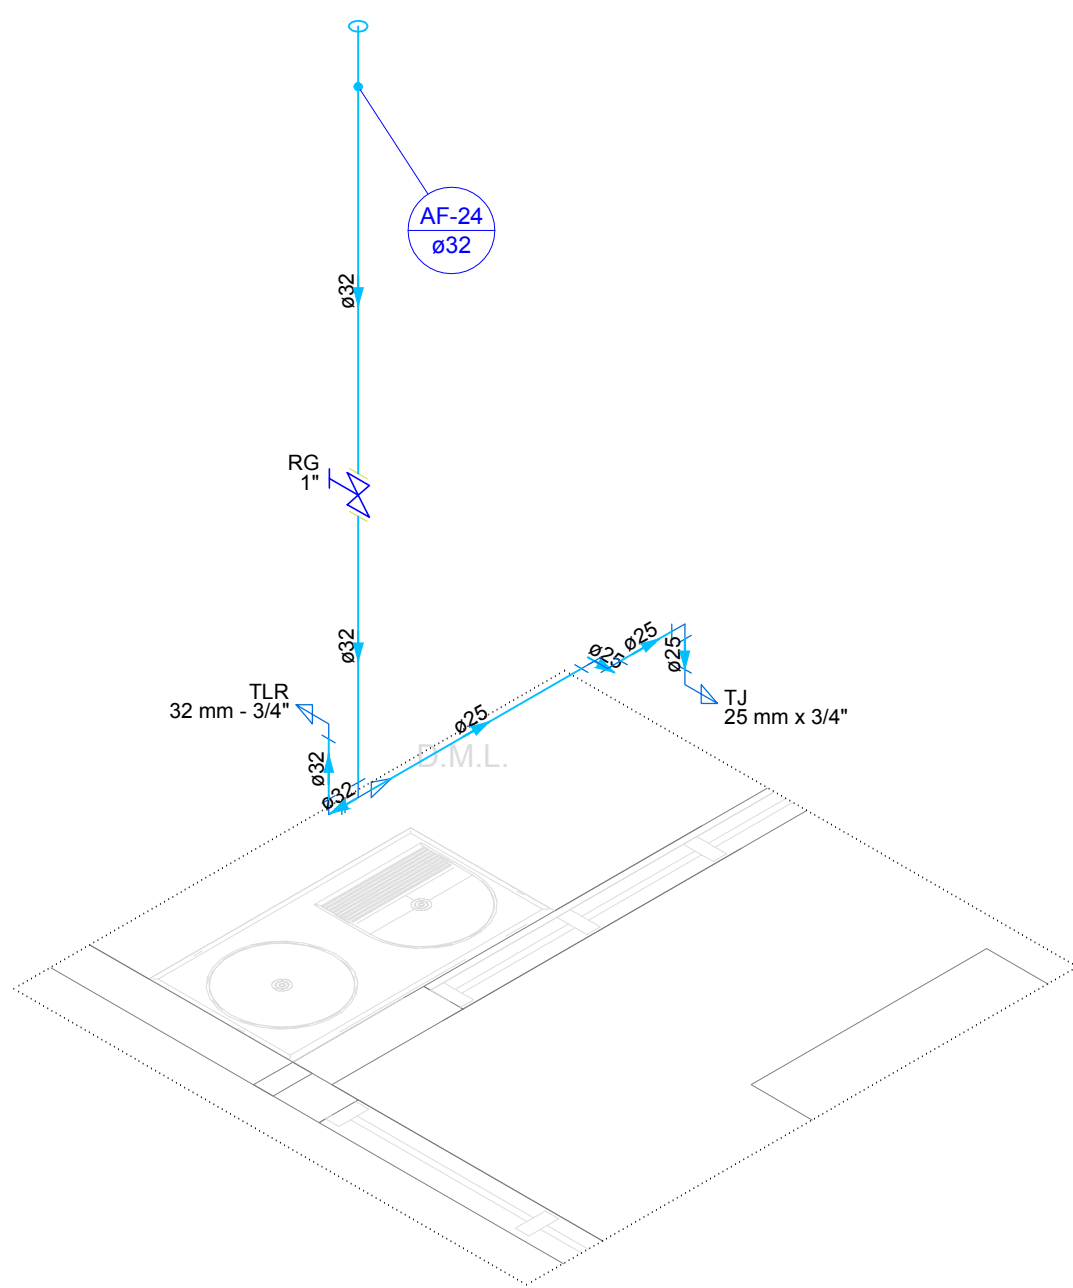


Detaile HID-18
Escala 1:25

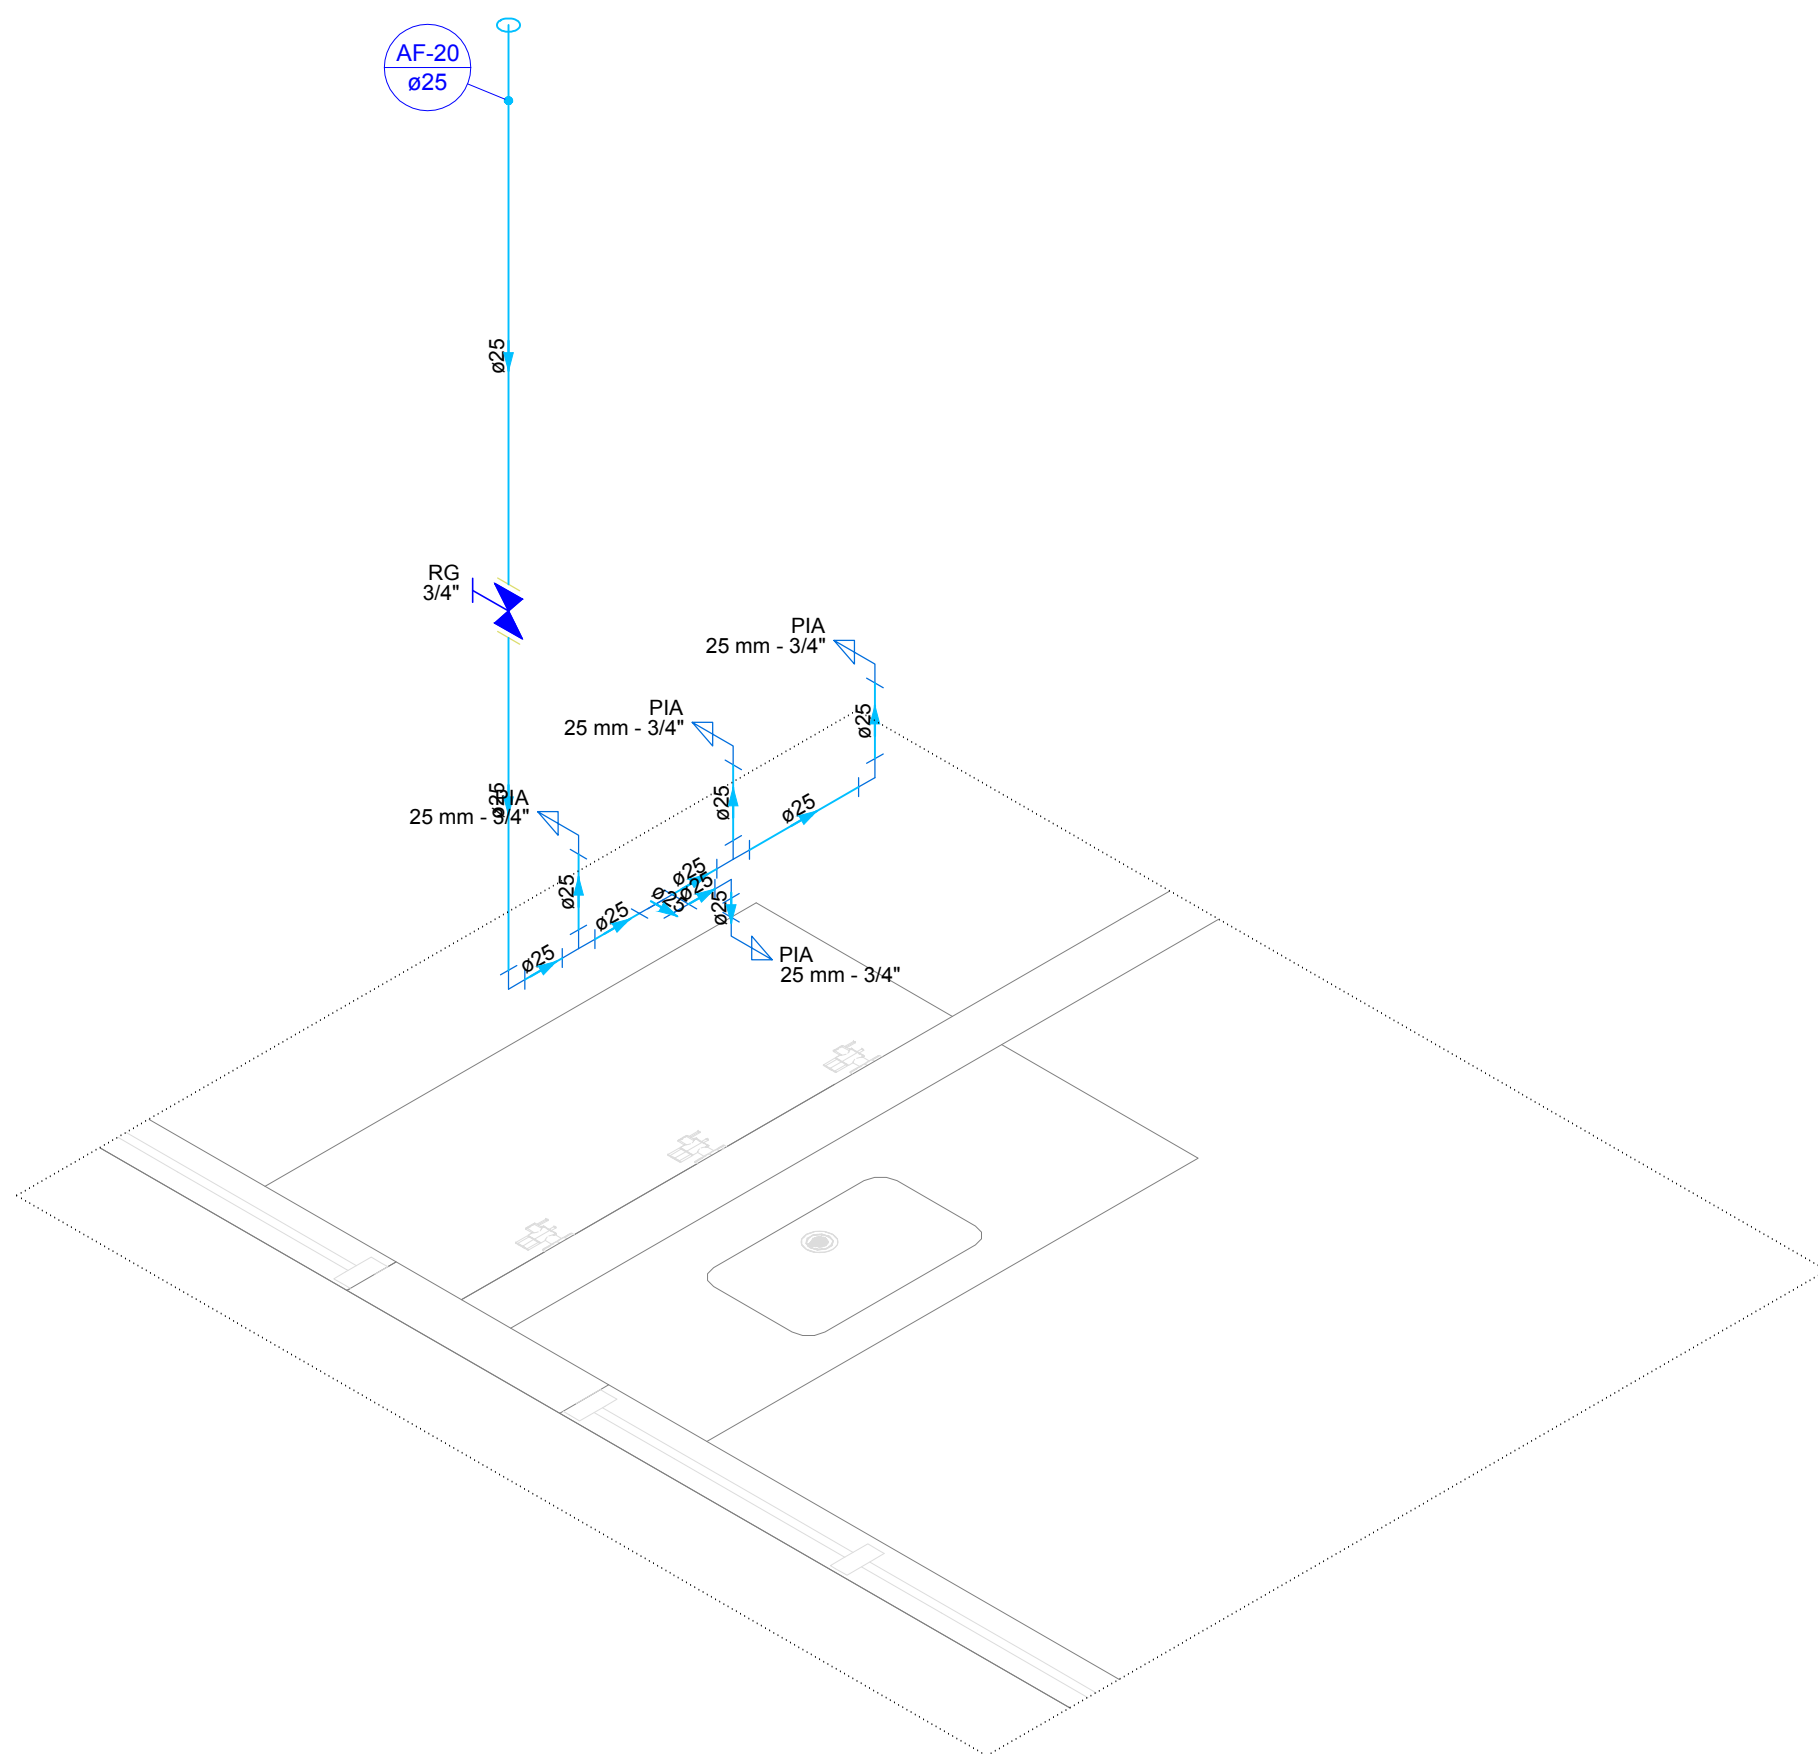


Detaile HID-24
Escala 1:20

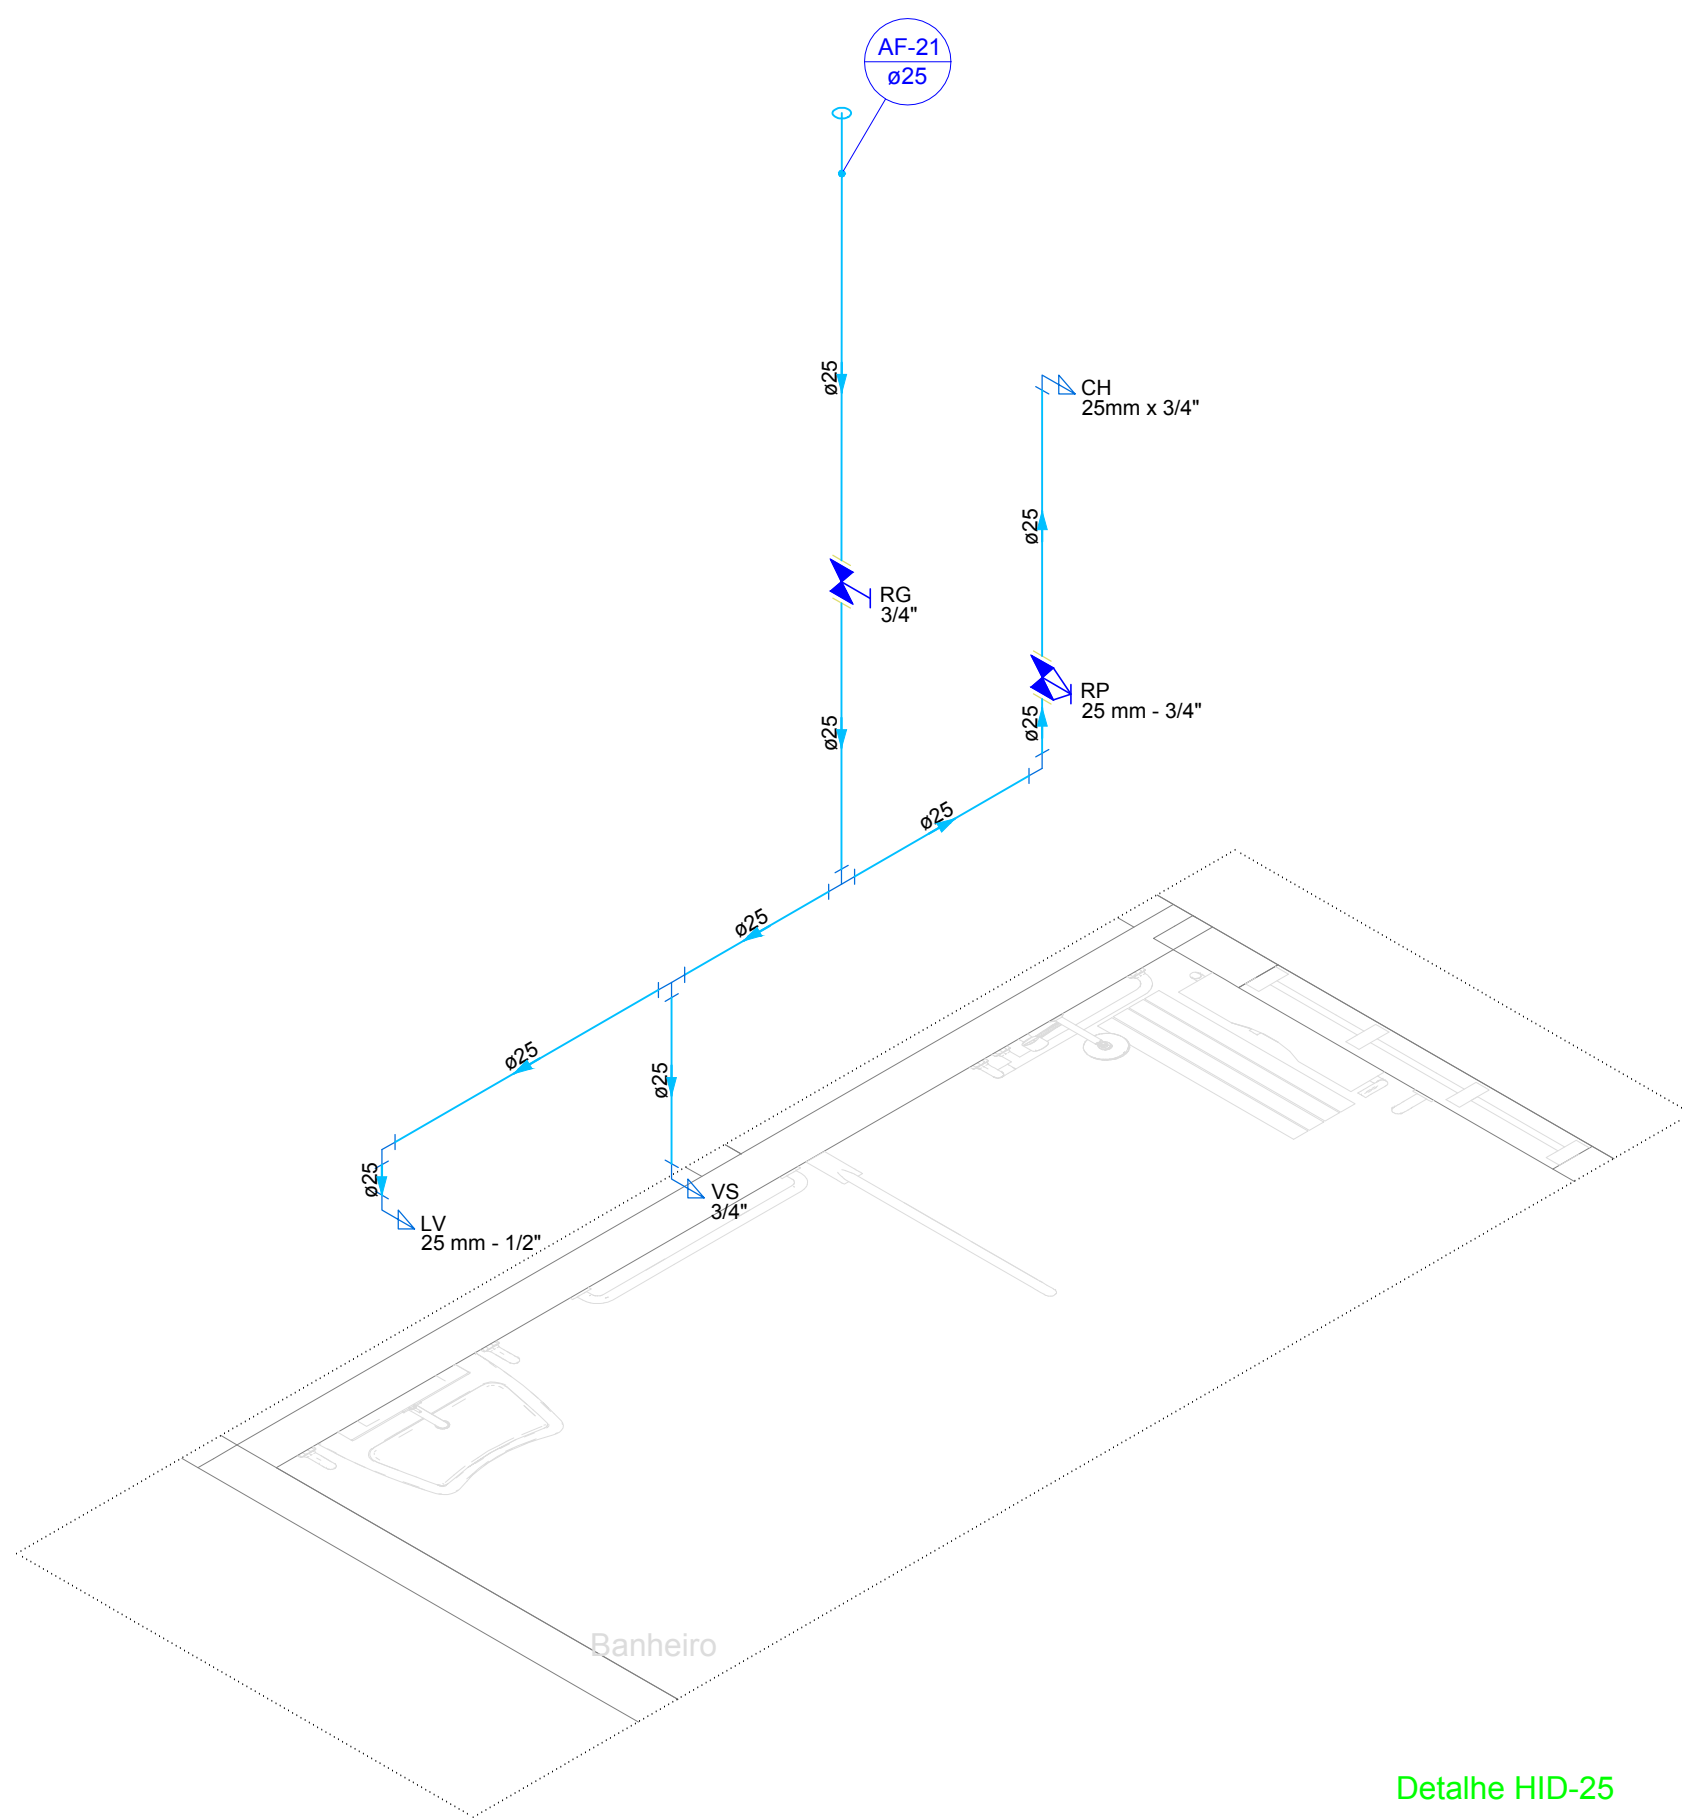


Detaile HID-25
Escala 1:25

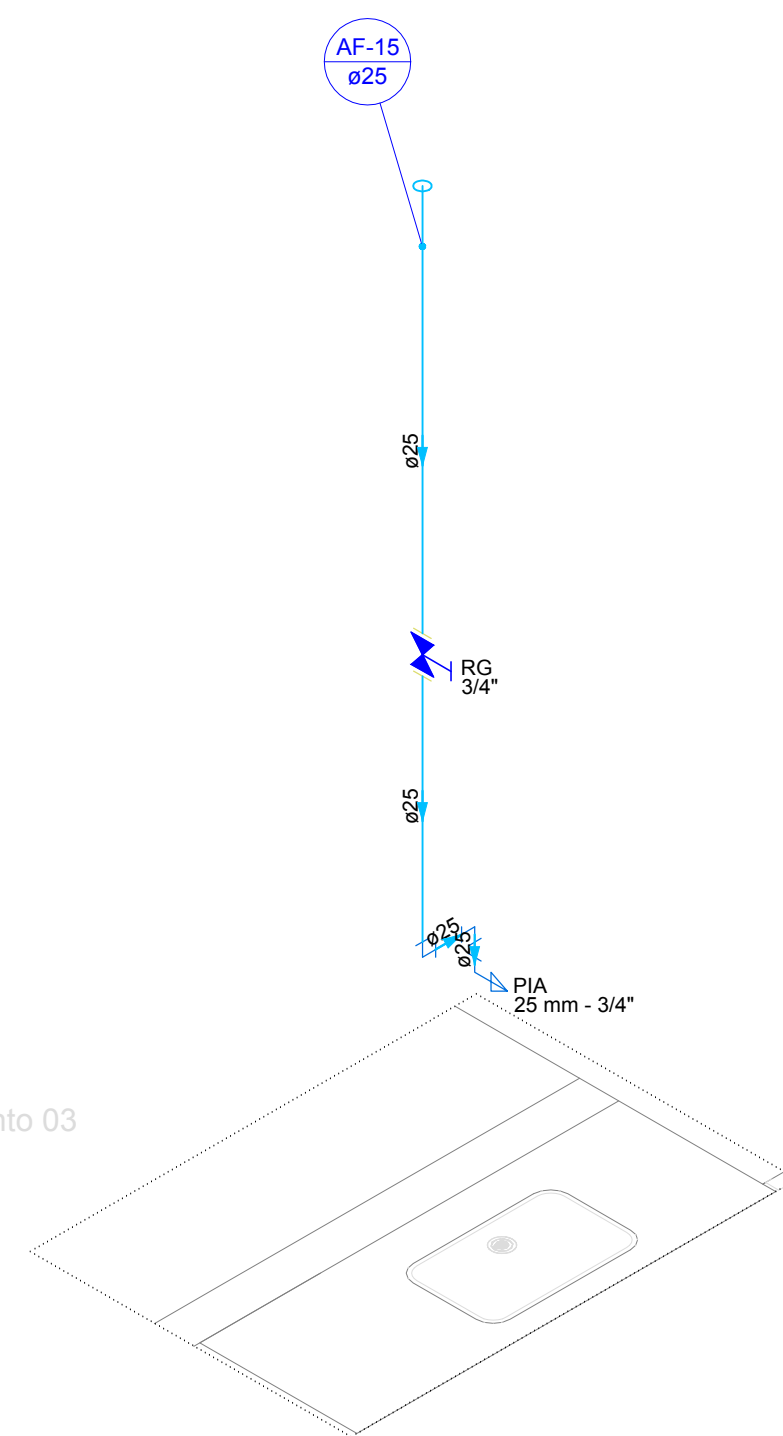


Detaile HID-13
Escala 1:25

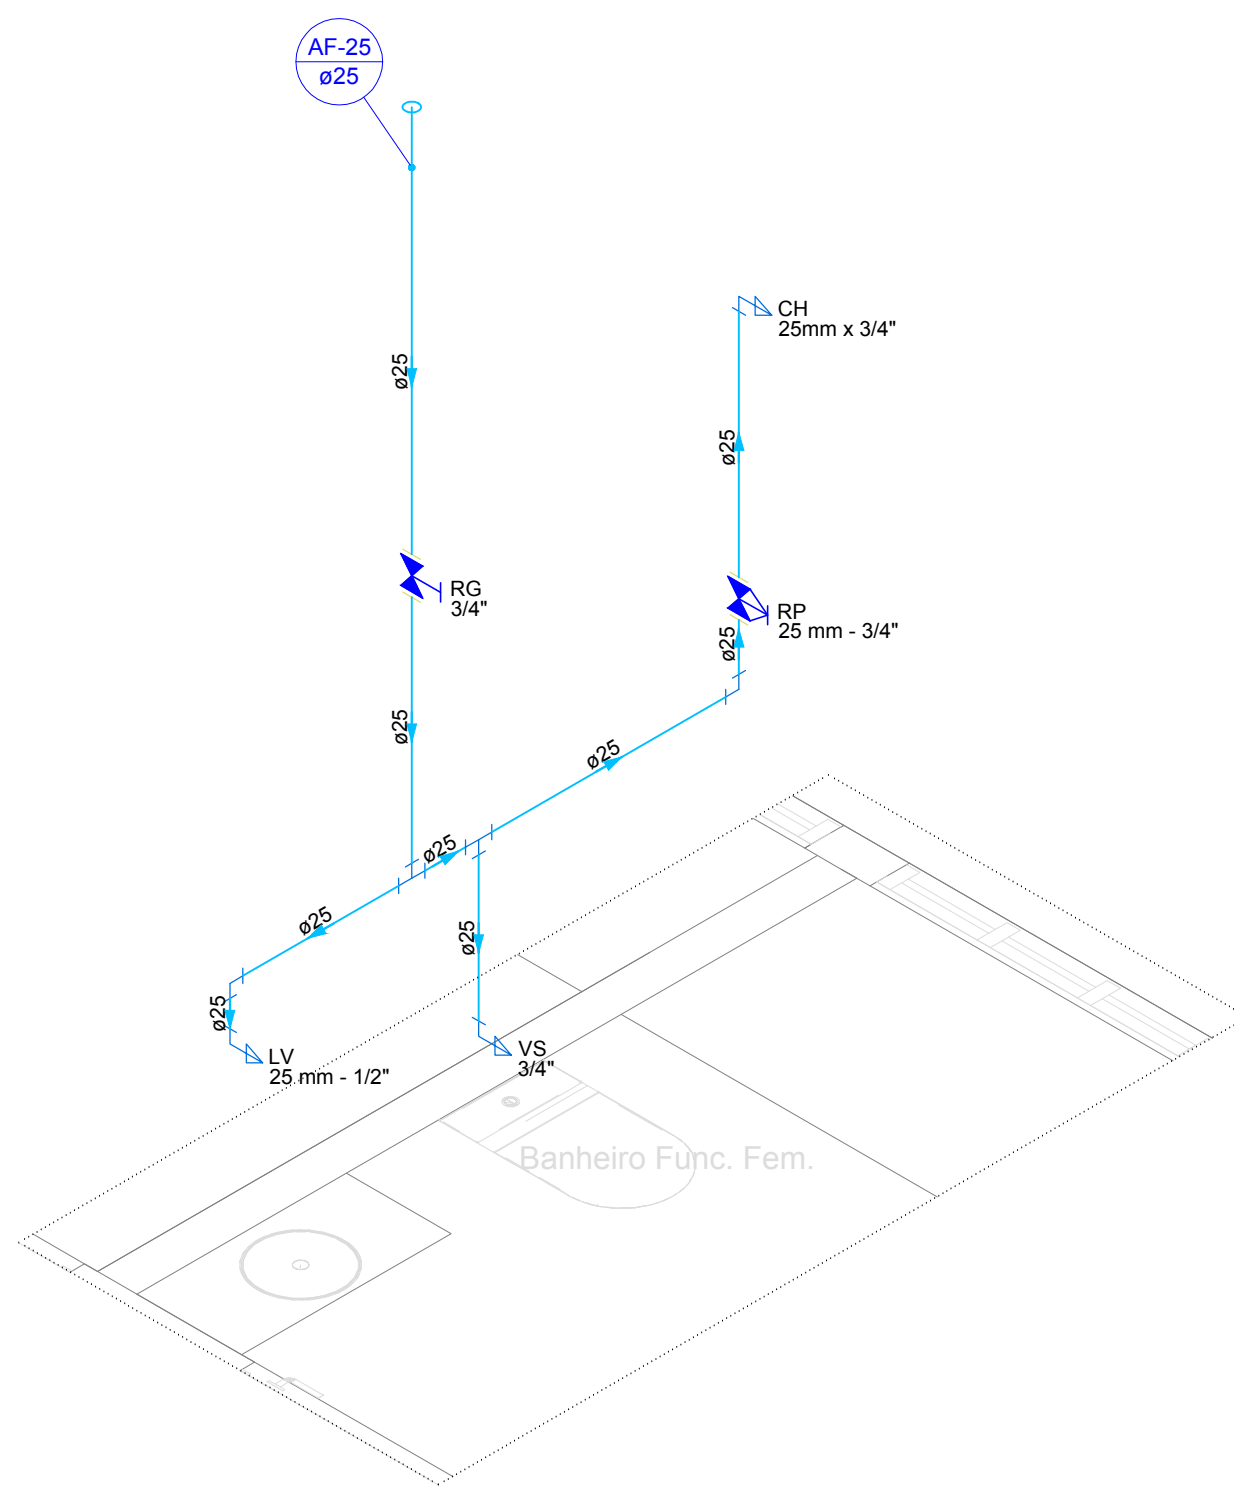


Detaile HID-19
Escala 1:25

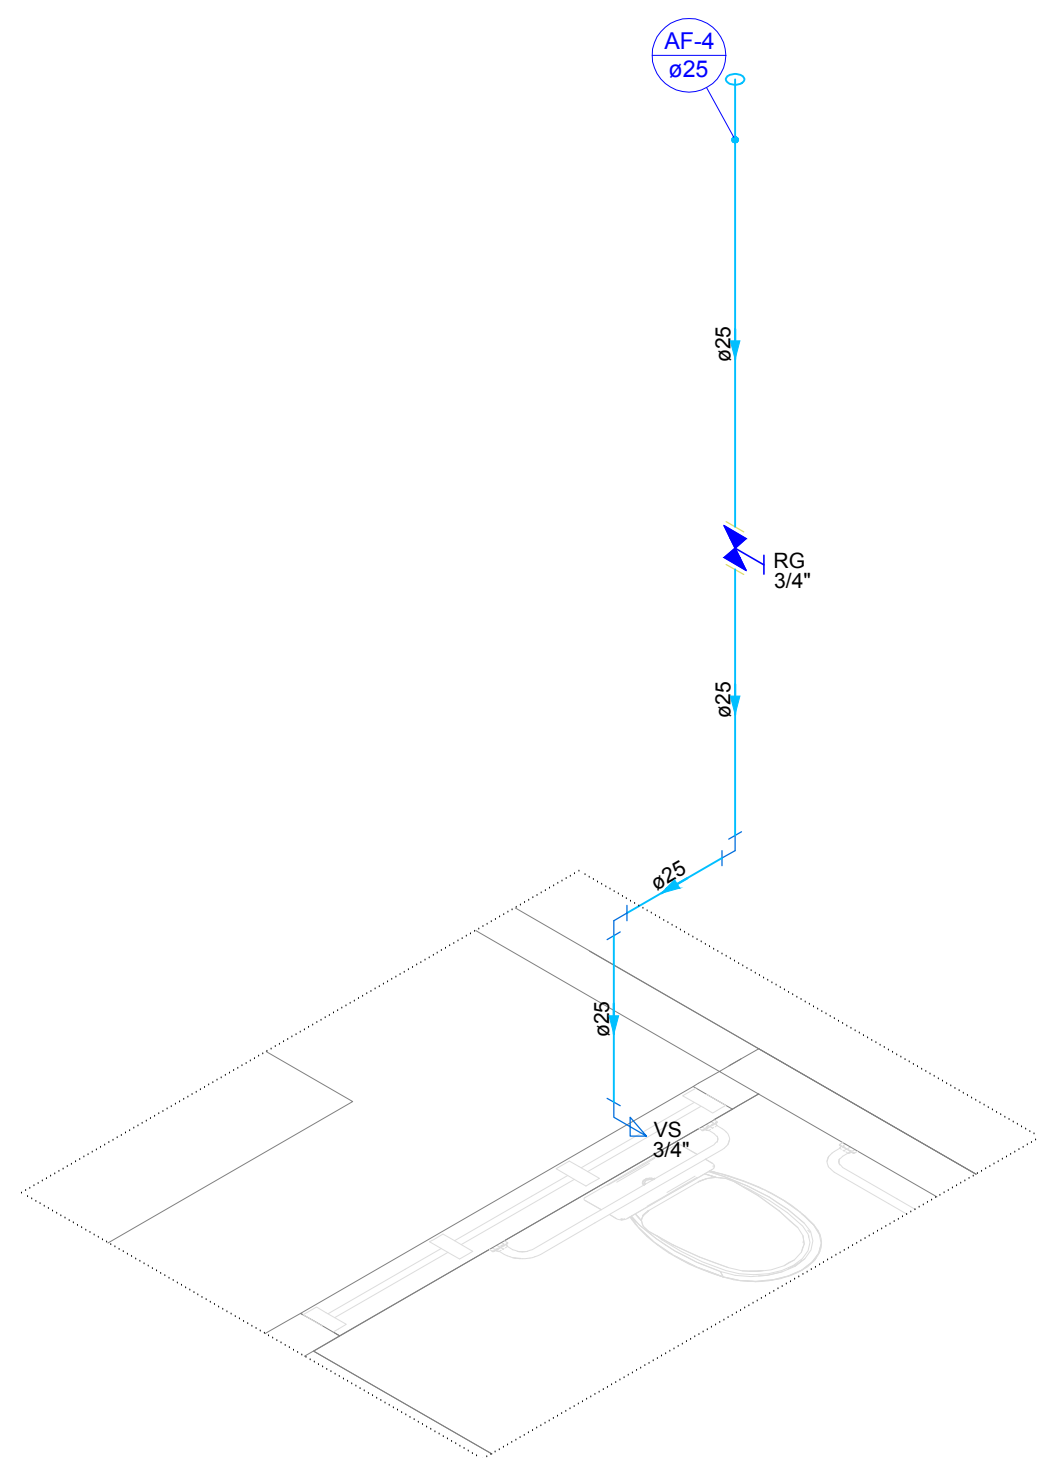


Detaile HID-3
Escala 1:25

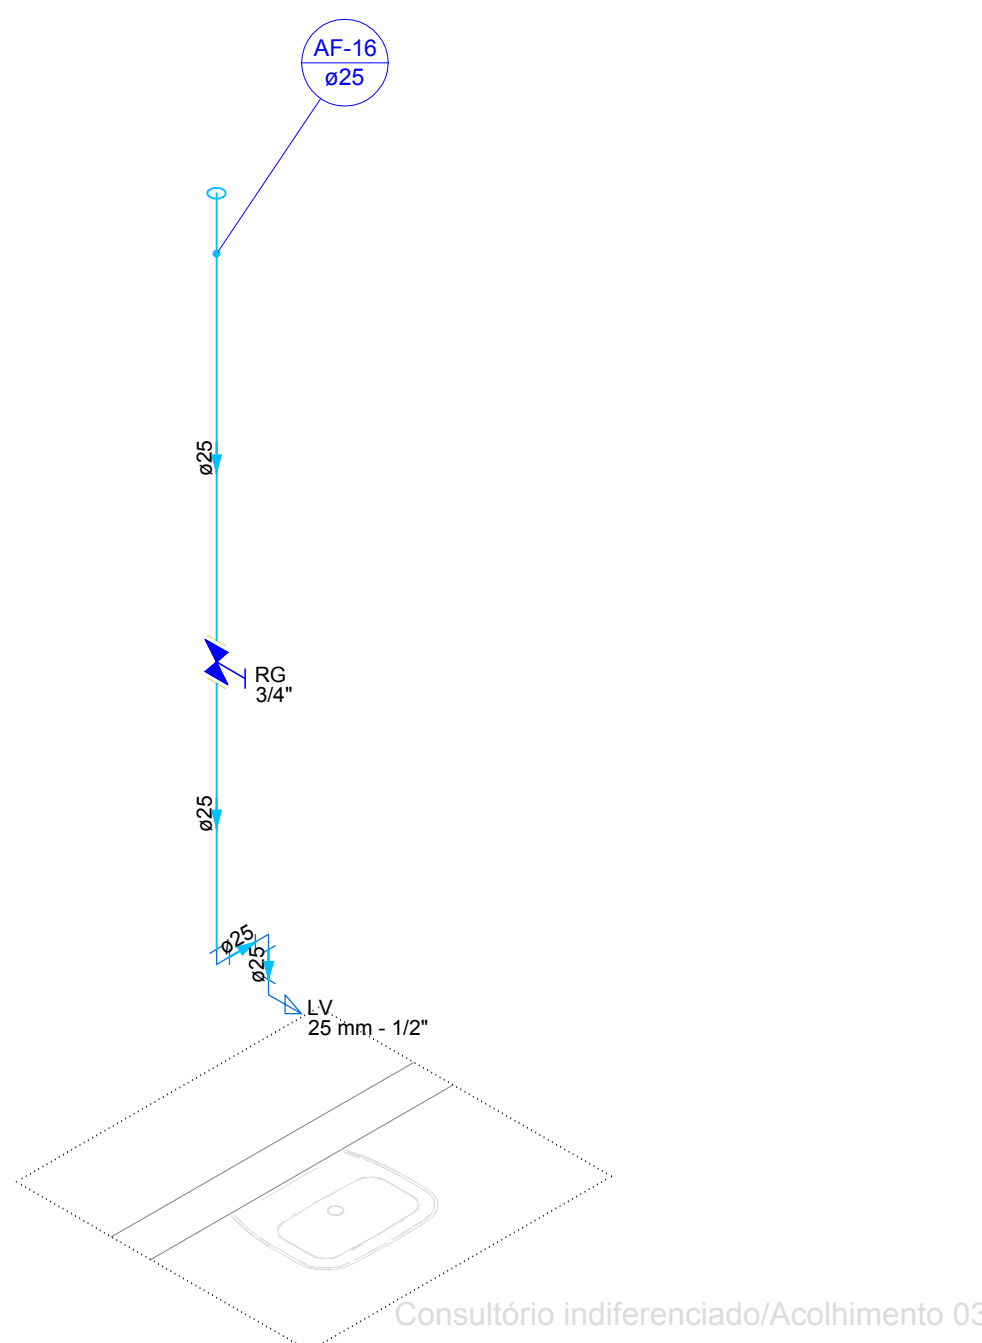


Detaile HID-14
Escala 1:25

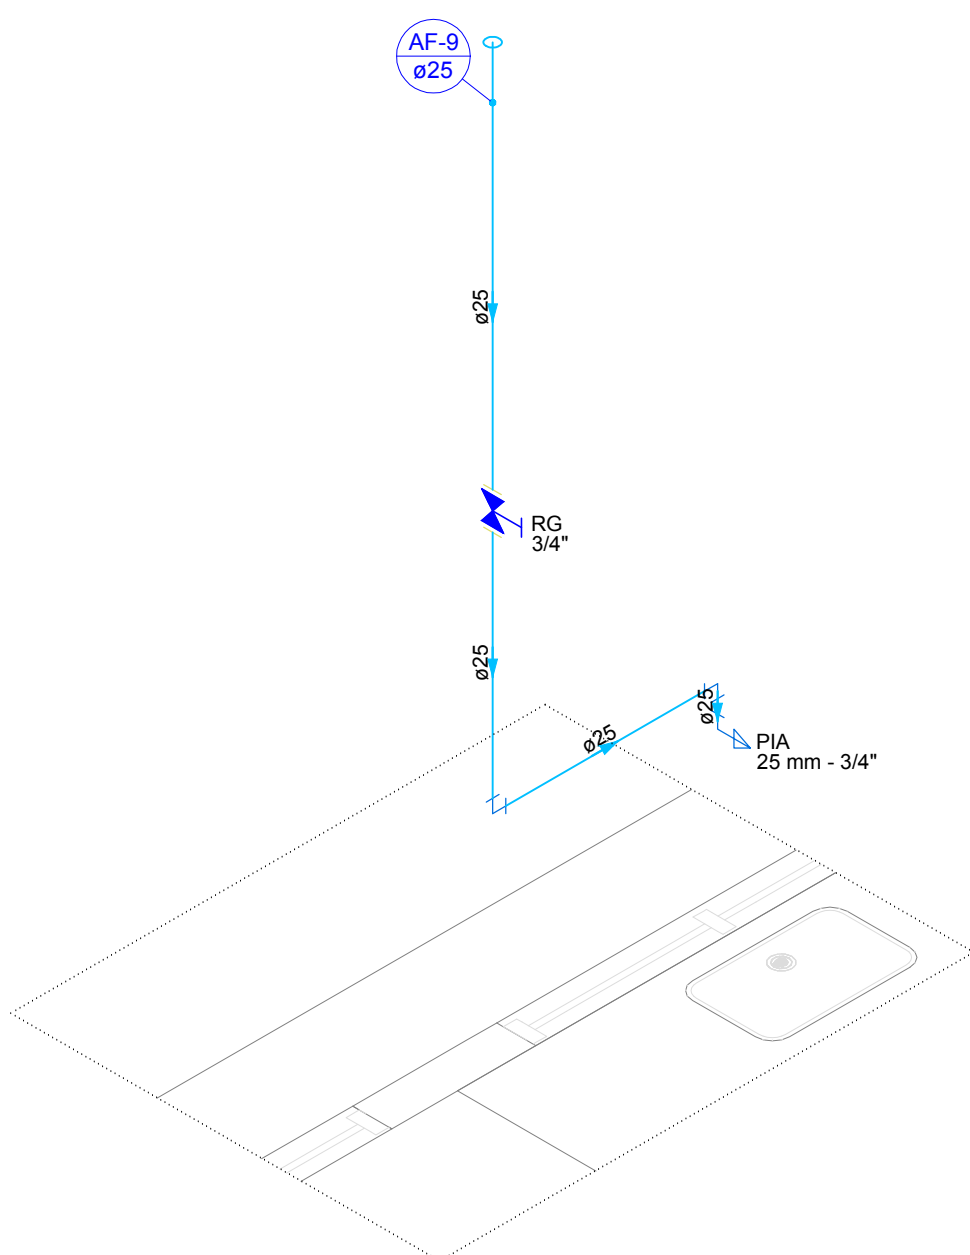


Detaile HID-8
Escala 1:25

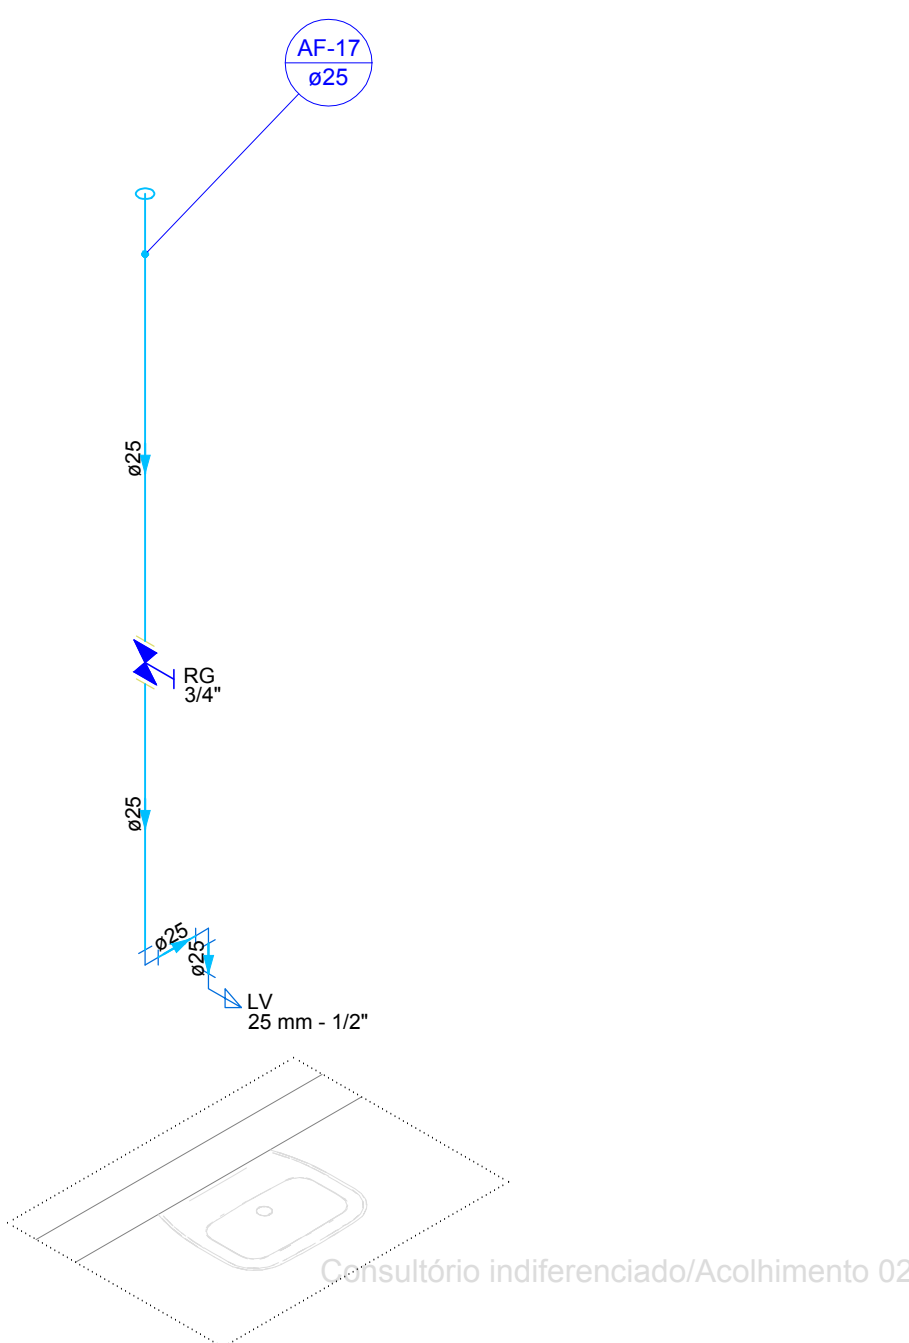


Detaile HID-15
Escala 1:25

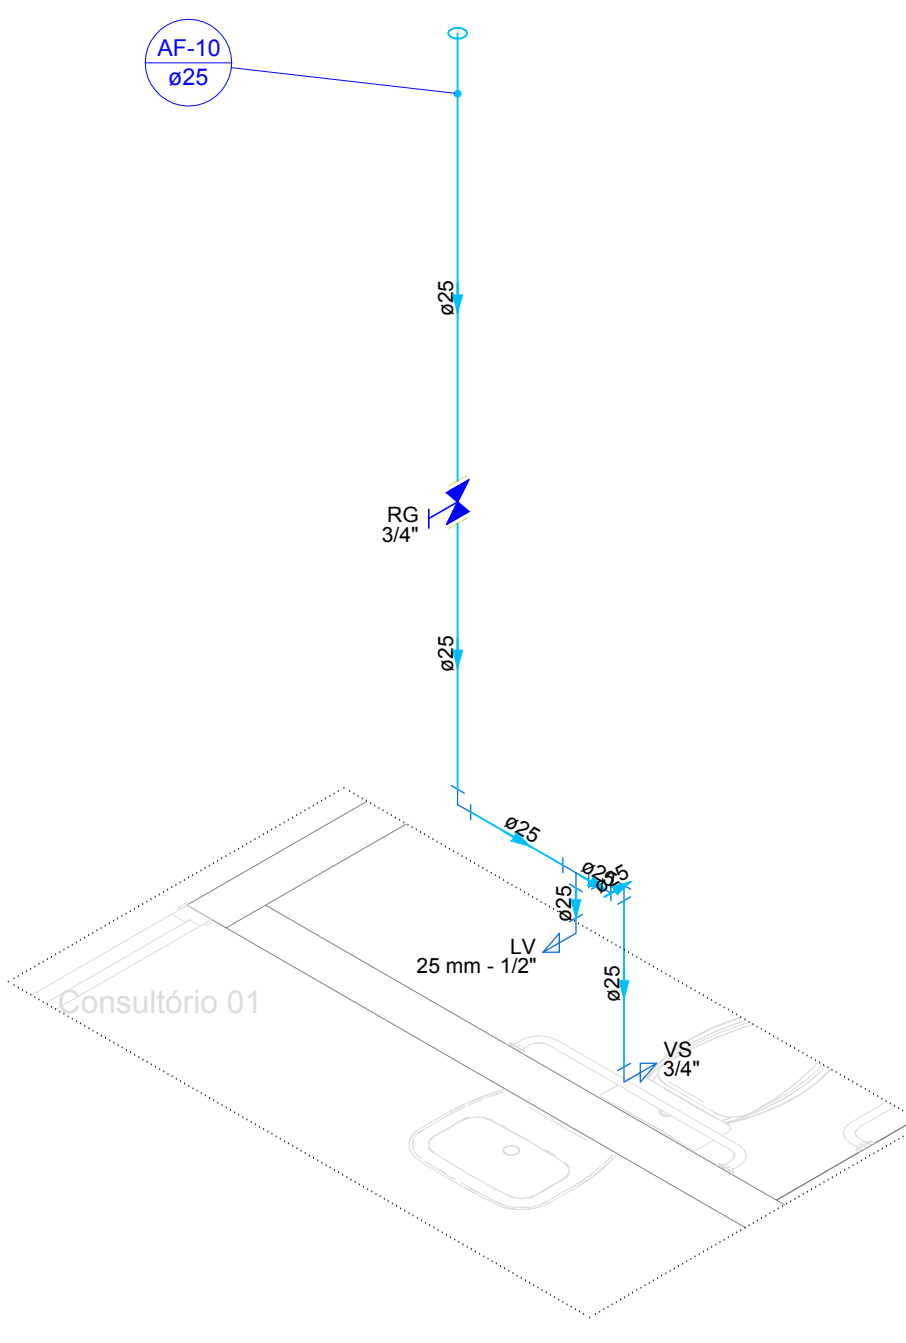


Detaile HID-10
Escala 1:25

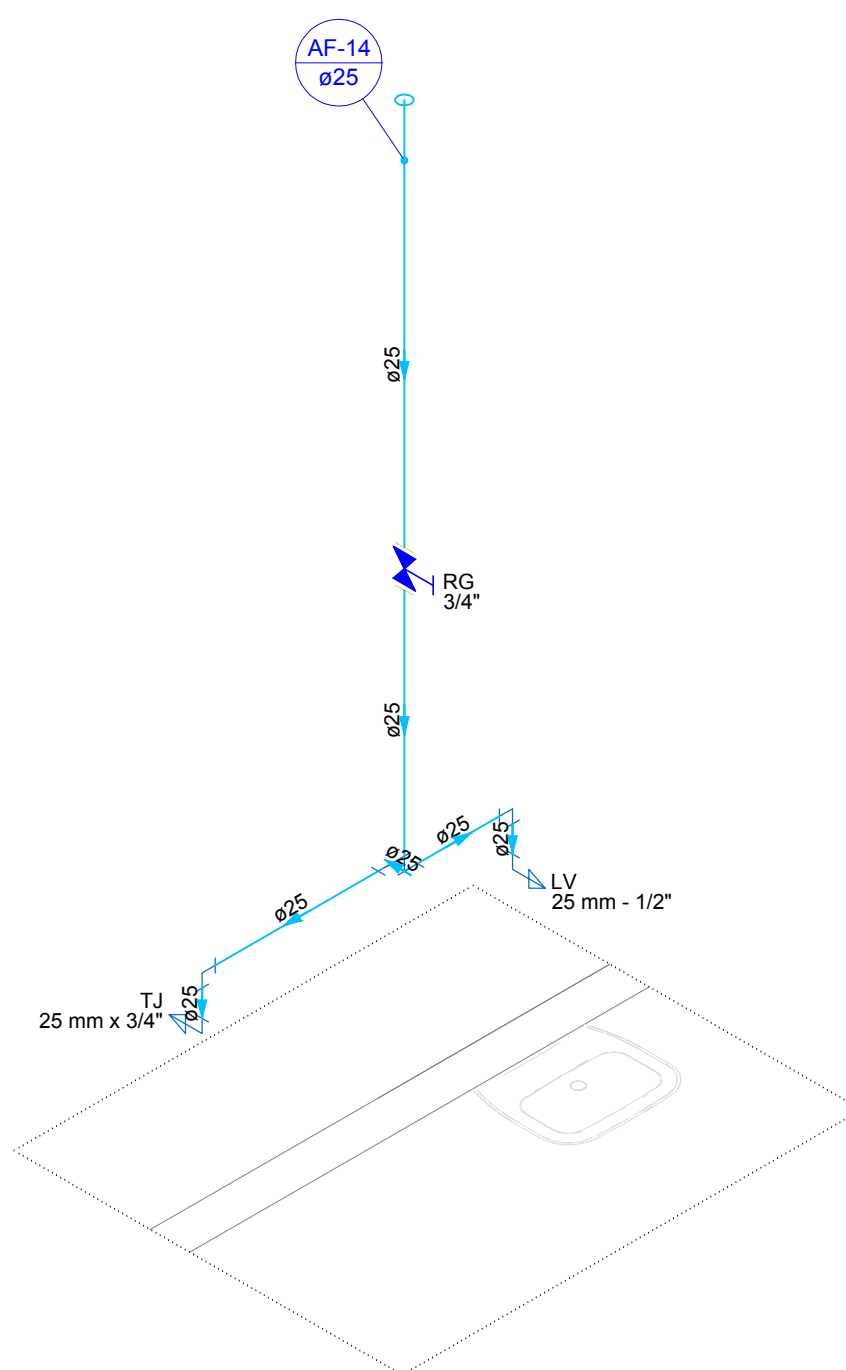

Detaile HID-12
Escala 1:25

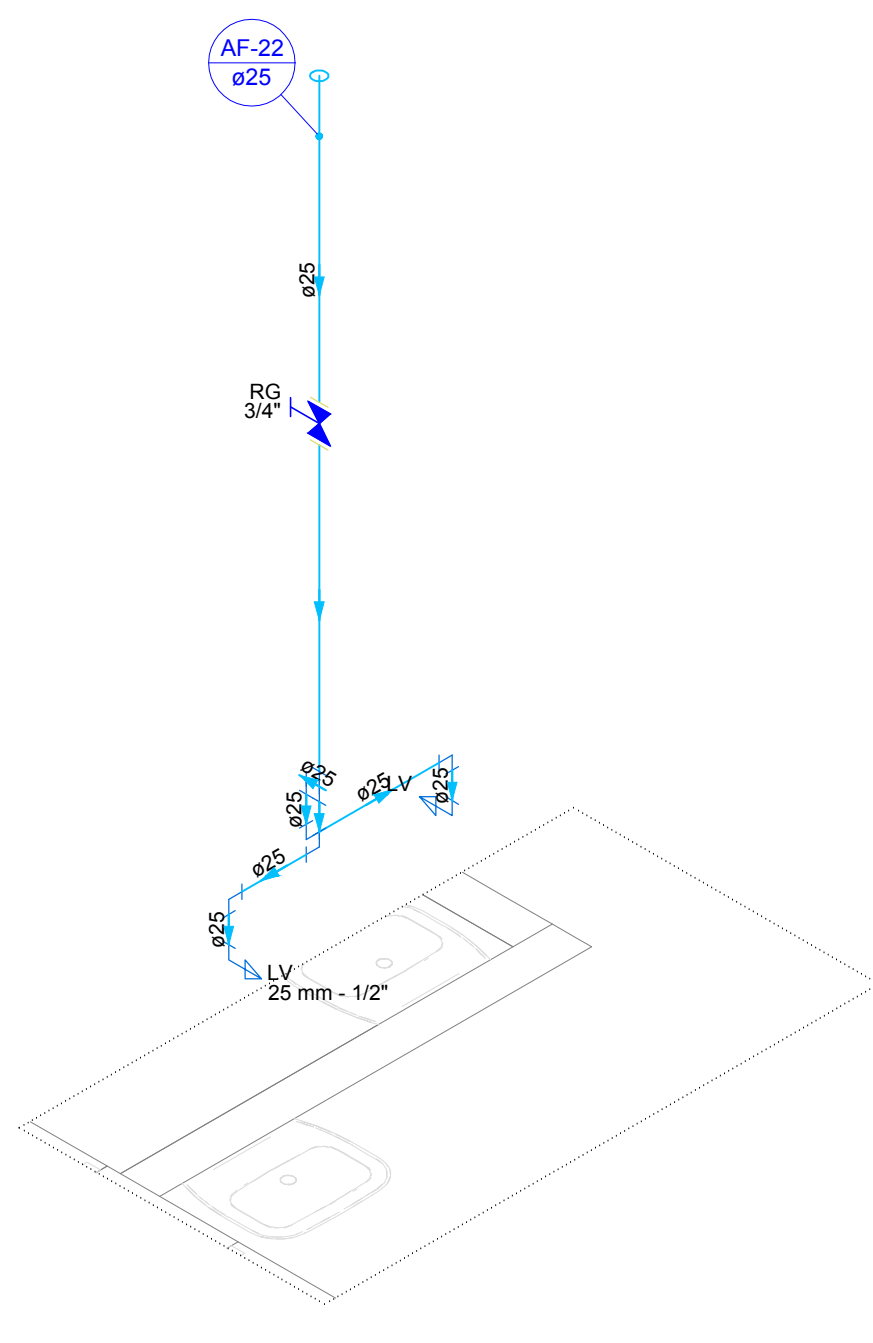

Detaile HID-27
Escala 1:25

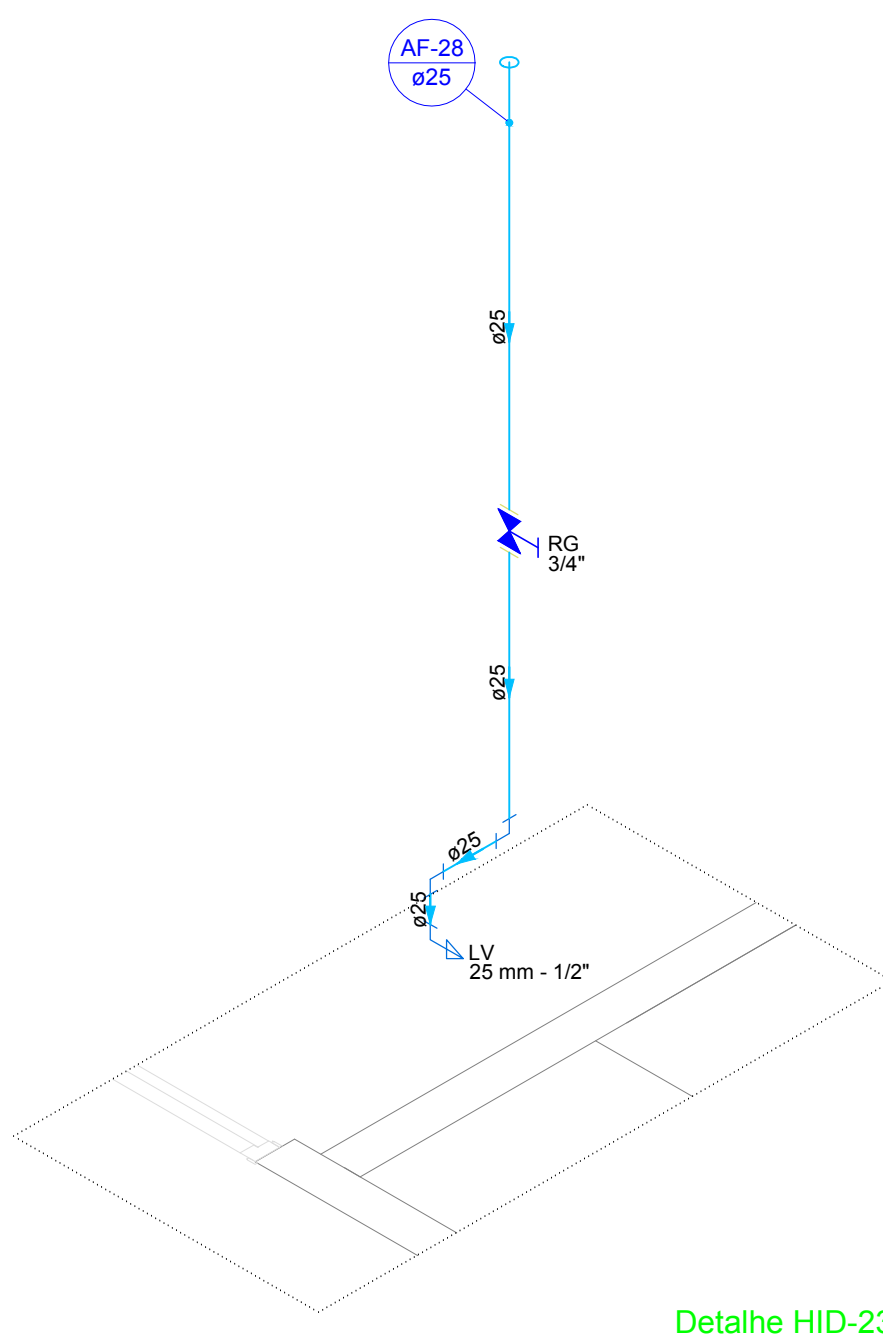

Detaile HID-23
Escala 1:25

CARIMBO DE APROVAÇÕES :



TIPO DE USO :

UNIDADE BÁSICA DE SAÚDE CAIC

ENDEREÇO DA OBRA :
RUA TENENTE CORONEL JOÃO DE CERQUEIRA
NETTO, 4ª ÁREA

PROPRIETÁRIO :

PREFEITURA MUNICIPAL DE CATALÃO CNPJ nº: 01.555.543/0001-50

AUTOR DO PROJETO :

LEONARDO MARTINS DE CASTRO TEIXEIRA CREA nº: 7456/D GO

RESPONSÁVEL TÉCNICO :

LEONARDO MARTINS DE CASTRO TEIXEIRA CREA nº: 7456/D GO

DESCRIÇÃO :

* Isométrico

ÁREAS :

Vide arquitetônico

Taxa de Ocupação = Vide arquitetônico

Taxa de Permeabilidade = Vide arquitetônico

ESCALA :

INDICADAS

DATA :

SETEMBRO/2024

DESENHO :

REVISÃO :

HIDRÁULICO

03/03