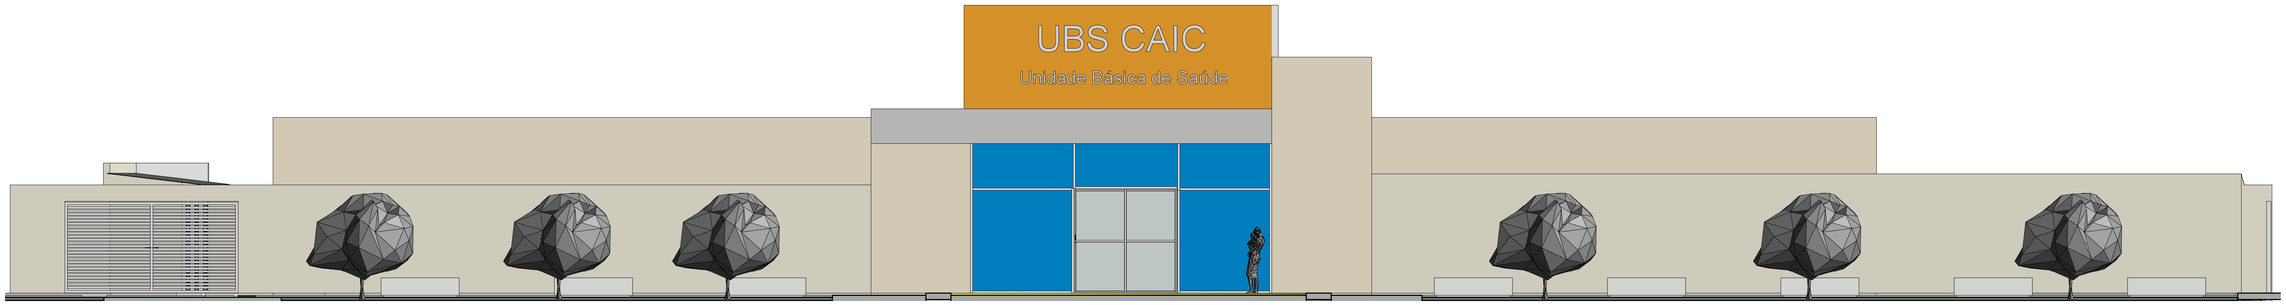

3 Fachada frontal
1 : 50

5 Fachada lateral esquerda
1 : 50

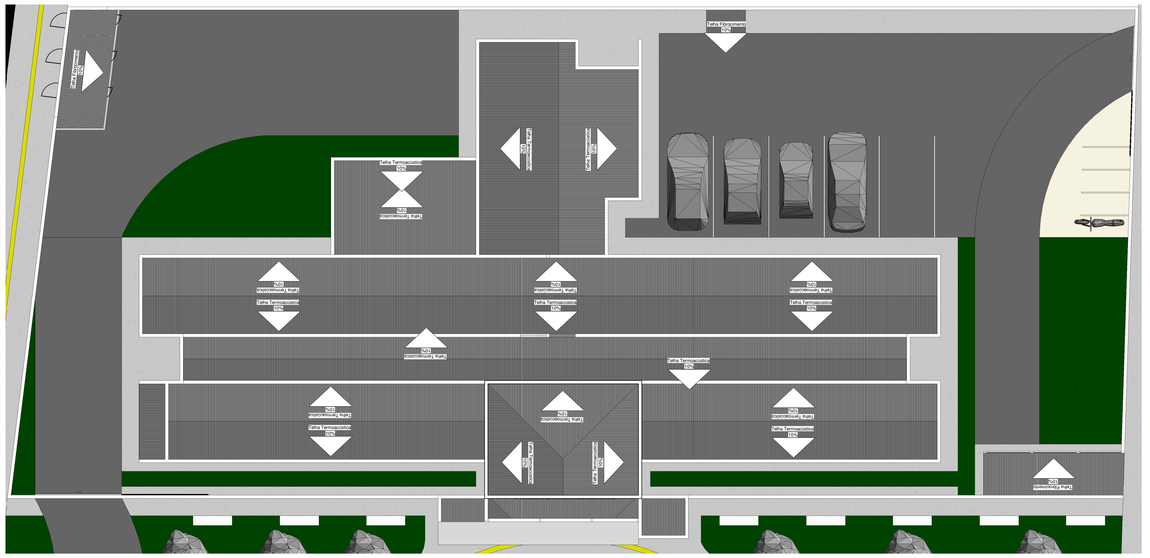
Rampa
NCG
Vaga Temporária
Vaga Temporária
NCG
Vaga Temporária
NCG
Vaga Temporária
NCG