
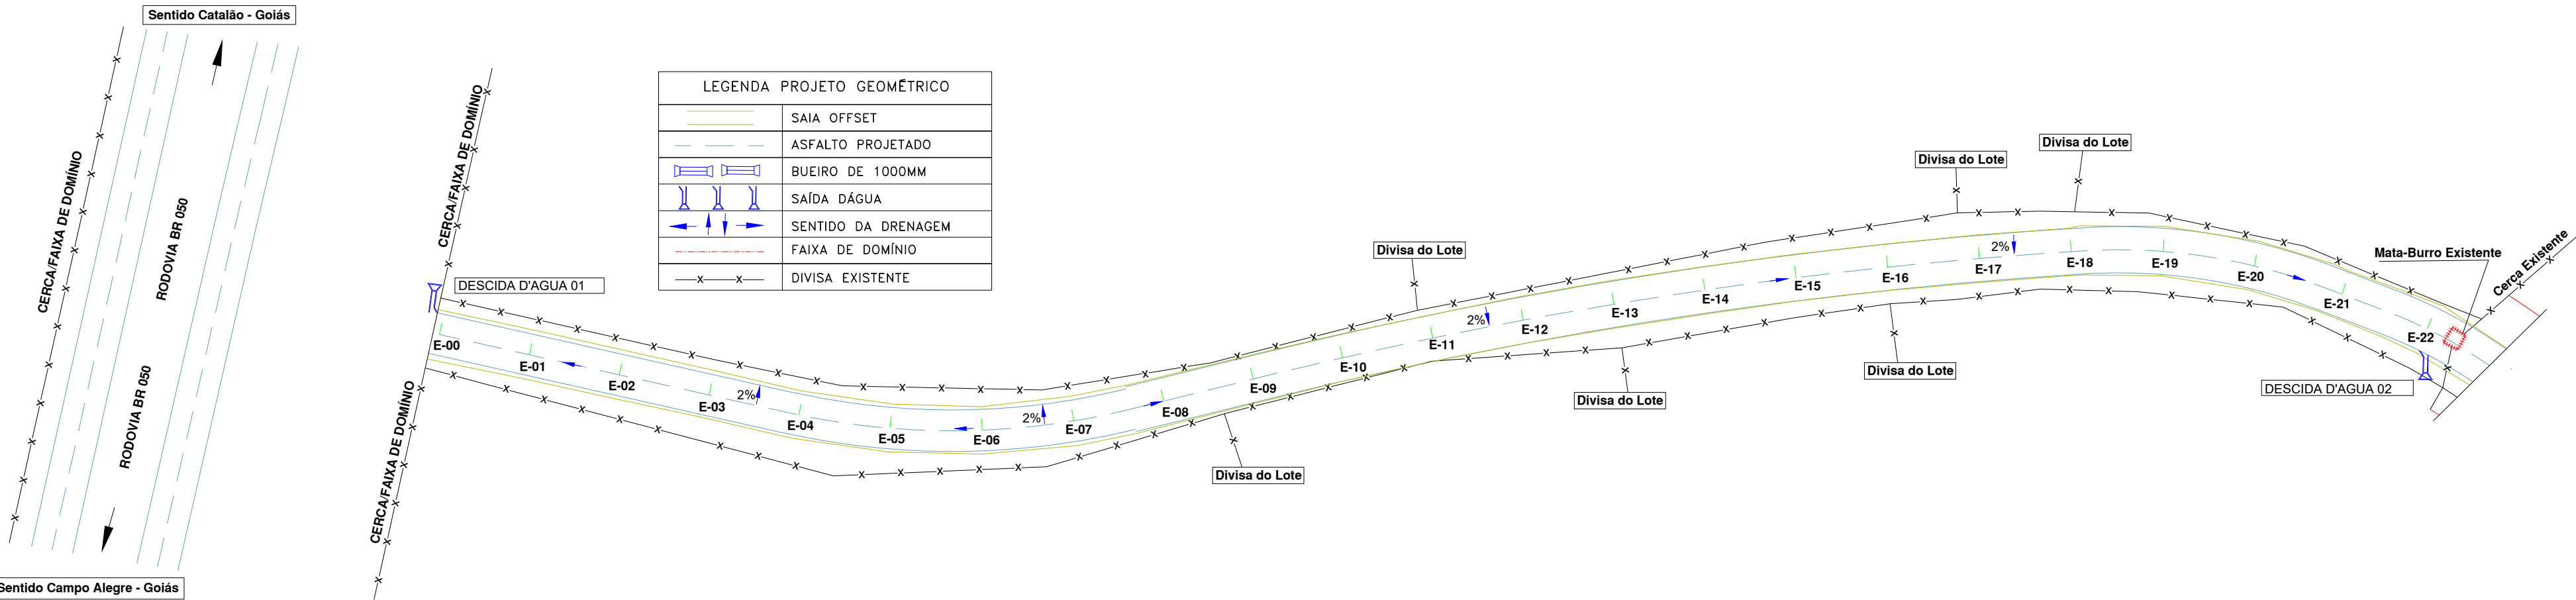


Projeto da Estrada dos Coqueiros

LEGENDA PERFIL ALTIMÉTRICO	
	GREIDE PROJETADO
	TERRENO NATURAL

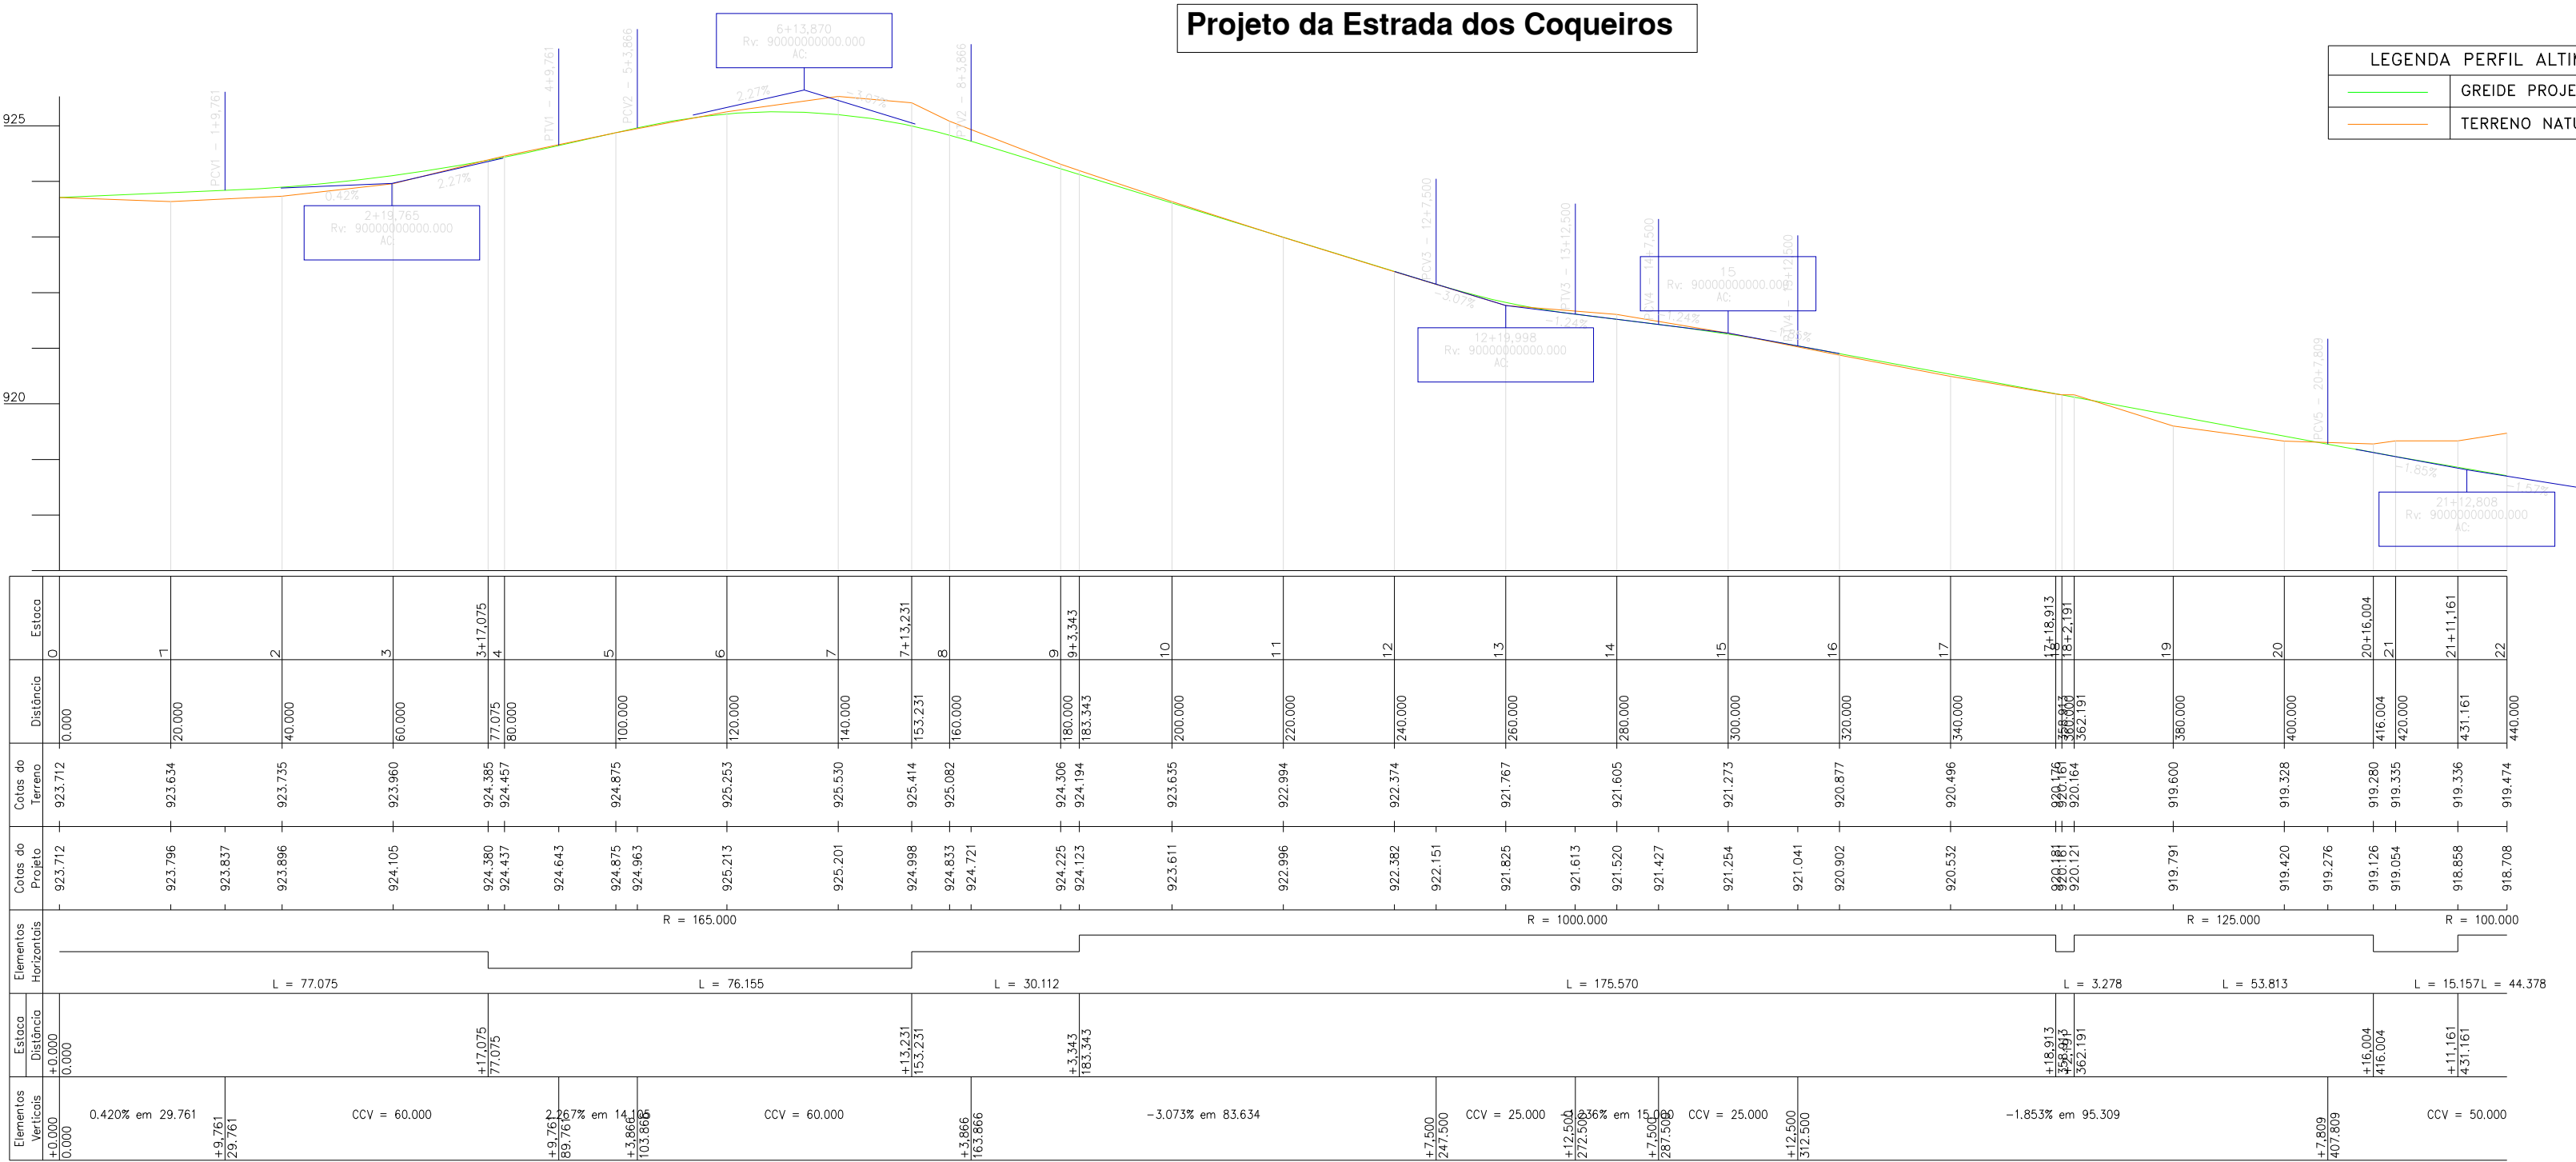

Conteúdo: Projeto Geométrico, Drenagem e Perfil Altimétrico
Título: Concepção em Planta
Local: Obs: A Obra Inicia-se na BR-050 em Frente a Equilíbrio Fertilizantes e Segue Até o Semitério dos Coqueiros, Zona Rural de Catalão - GO

Proprietário: Prefeitura Municipal de Catalão
Cidade: Catalão - GO
Bairro: Centro

Desenho: Hagamenon
Escalas: 1/1000
Folha: 01/20

Data: Abril/2024

Assinaturas:
Proprietário: Prefeitura Municipal de Catalão
Resp. Técnico: Engenheiro Civil: Frederico Rodrigues Tonaco
CREA: 1019573300/D-GO

observação e outros:

Aprovação: