Projeto da Estrada dos Coqueiros

LEGENDA PERFIL ALTIMÉTRICO	
	GREIDE PROJETADO
	TERRENO NATURAL

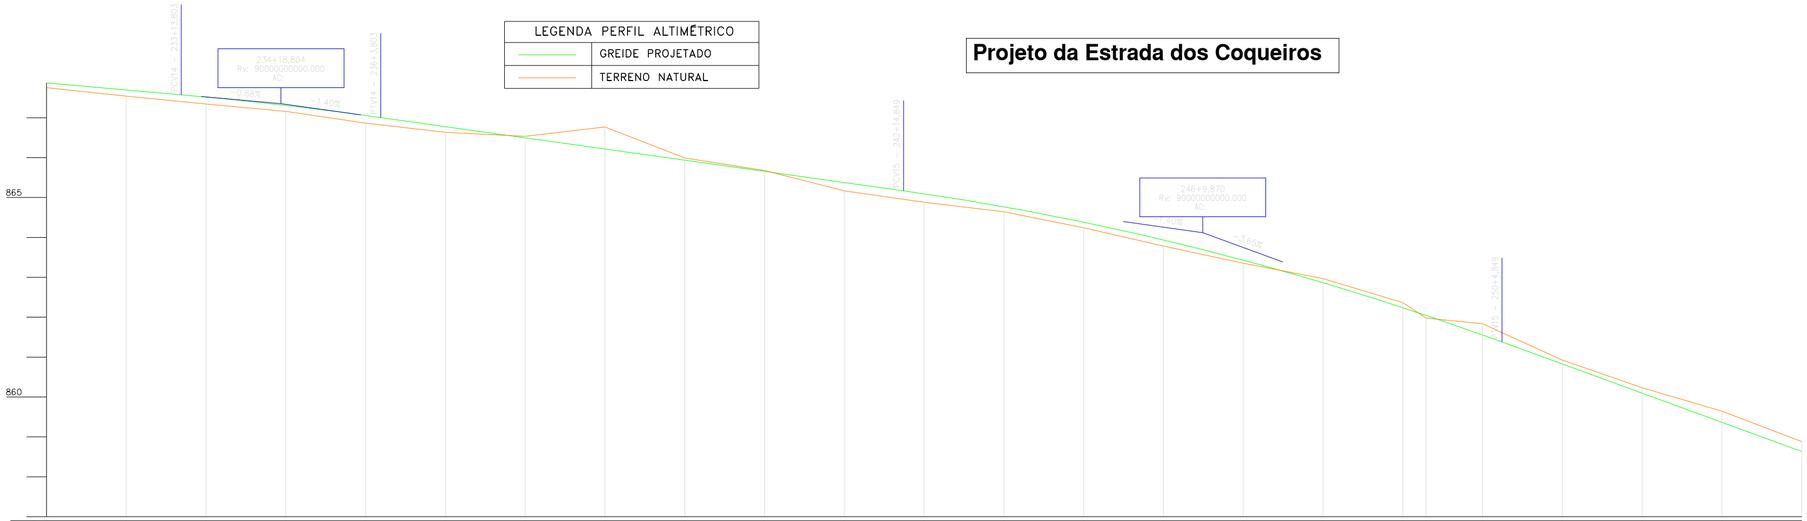

Estaca	Distância	Cotas do Terreno	Cotas do Projeto
232	4640,000	867,754	867,871
233	4660,000	867,542	867,695
234	4680,000	867,345	867,574
235	4700,000	867,158	867,517
236	4720,000	866,867	867,308
237	4740,000	866,636	867,056
238	4760,000	866,532	867,004
239	4780,000	866,767	866,777
240	4800,000	865,990	866,496
241	4820,000	865,678	866,216
242	4840,000	865,166	865,936
243	4860,000	864,883	865,656
244	4880,000	864,644	865,375
245	4900,000	864,242	865,167
246	4920,000	863,782	865,093
247	4940,000	863,354	864,767
248	4960,000	862,966	864,382
249	4980,000	862,367	863,936
249+5,834	4985,834	861,978	863,431
250	5000,000	861,834	862,865
251	5020,000	860,926	862,239
252	5040,000	860,229	862,045
253	5060,000	859,647	861,554
254	5080,000	858,883	861,378
			860,825
			860,095
			859,365
			858,634

Elementos Horizontais

R = 600,000 | L = 511,189 | L = 737,432

Estaca Distância

+5,834 4985,834

Elementos Verticais

+13,803 4673,803 — CCV = 50,000 — +3,803 4723,803 — −1,401% em 131,046 — +14,849 4854,849 — CCV = 150,000 — +4,849 5004,849

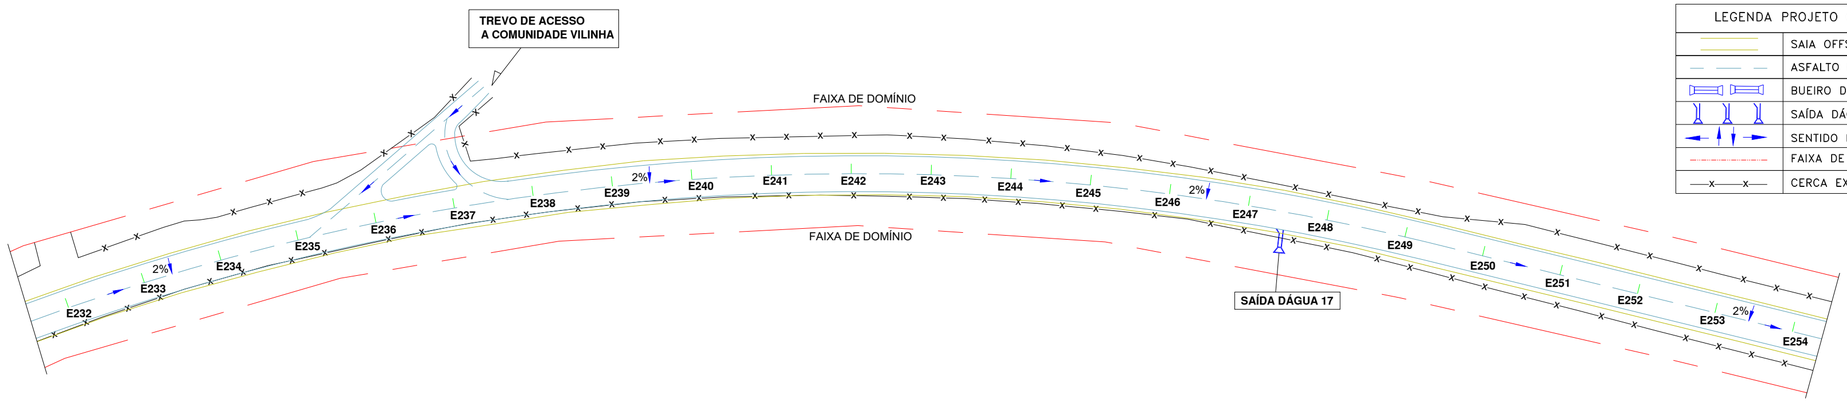

LEGENDA PROJETO GEOMÉTRICO	
	SAIA OFFSET
	ASFALTO PROJETADO
	BUEIRO DE 1000MM
	SAÍDA DÁGUA
	SENTIDO DA DRENAGEM
	FAIXA DE DOMÍNIO
	CERCA EXISTENTE

PREFEITURA DE CATALÃO
Cidade que sonha e faz.

Conteúdo: **Projeto Geométrico, Drenagem e Perfil Altimétrico**

Título: **Concepção em Planta**

Local: **Obs: A Obra Inicia-se na BR-050 em Frente a Equilibrio Fertilizantes e Segue Até o Semitério dos Coqueiros, Zona Rural de Catalão - GO**

Proprietário: **Prefeitura Municipal de Catalão**

Cidade: **Catalão - GO**

Bairro: **Centro**

Desenho: **Hagamenon**

Escalas: **1/1000**

Folha: **16/20**

Data: **Abril/2024**

Assinaturas:

Proprietário:
Prefeitura Municipal de Catalão

Resp. Técnico:
Engenheiro Civil: Frederico Rodrigues Tonaco
CREA: 1019573300/D-GO

observação e outros:

Aprovação: