Projeto da Estrada dos Coqueiros

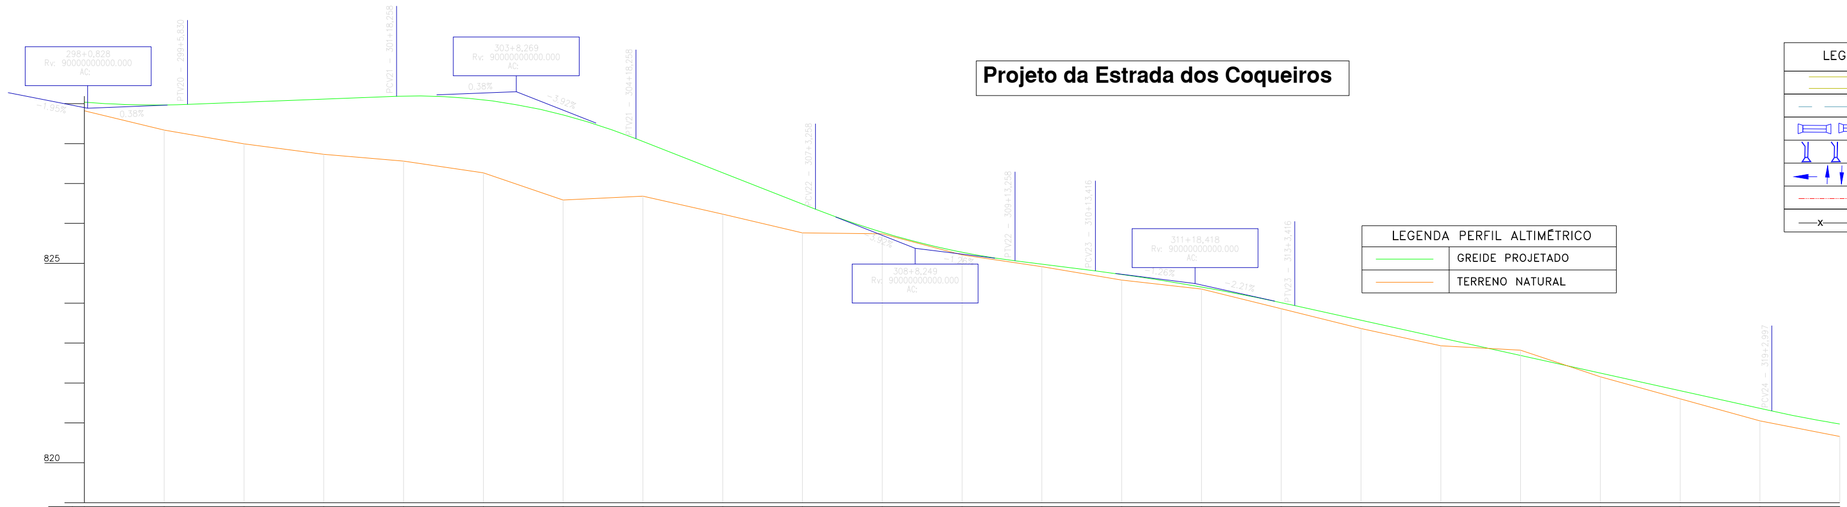

LEGENDA PROJETO GEOMÉTRICO	
	SAIA OFFSET
	ASFALTO PROJETADO
	BUEIRO DE 1000MM
	SAÍDA DÁGUA
	SENTIDO DA DRENAGEM
	FAIXA DE DOMÍNIO
x——x	CERCA EXISTENTE

LEGENDA PERFIL ALTIMÉTRICO	
	GREIDE PROJETADO
	TERRENO NATURAL

Estaca	298	299	300	301	302	303	304	305	306	307	308	309	310	311	312	313	314	315	316	317	318	319	320
Distância	5960.000	5980.000	6000.000	6020.000	6040.000	6060.000	6080.000	6100.000	6120.000	6140.000	6160.000	6180.000	6200.000	6220.000	6240.000	6260.000	6280.000	6300.000	6320.000	6340.000	6360.000	6380.000	6400.000
Cotas do Terreno	828.822	828.337	827.992	827.730	827.559	827.266	826.584	826.683	826.231	825.764	825.738	825.211	824.917	824.578	824.355	823.862	823.363	822.931	822.823	822.155	821.602	821.050	820.659
Cotas do Projeto	829.039	828.969	828.983	829.037	829.114	829.184 829.189	829.097	828.719	828.122 828.127	827.270	826.485 826.357	825.776	825.276	825.062	824.977	824.807	824.720	824.405	824.014 823.939	823.573	823.131	822.690	822.248	821.806	821.365 821.298	820.974
Elementos Horizontais	L = 840.475																						
Estaca Distância																							
Elementos Verticais	L = 50.000	+5.830 5985.830	0.383% em 52.428	+18.258 6038.258	CCV = 60.000	+18.258 6098.258	−3.922% em 45.000	+3.258 6143.258	CCV = 50.000	+13.258 6193.258	2.262% em 20.158	+13.416 6213.416	CCV = 50.000	+3.416 6263.416	−2.209% em 119.581	+2.997 6382.997							

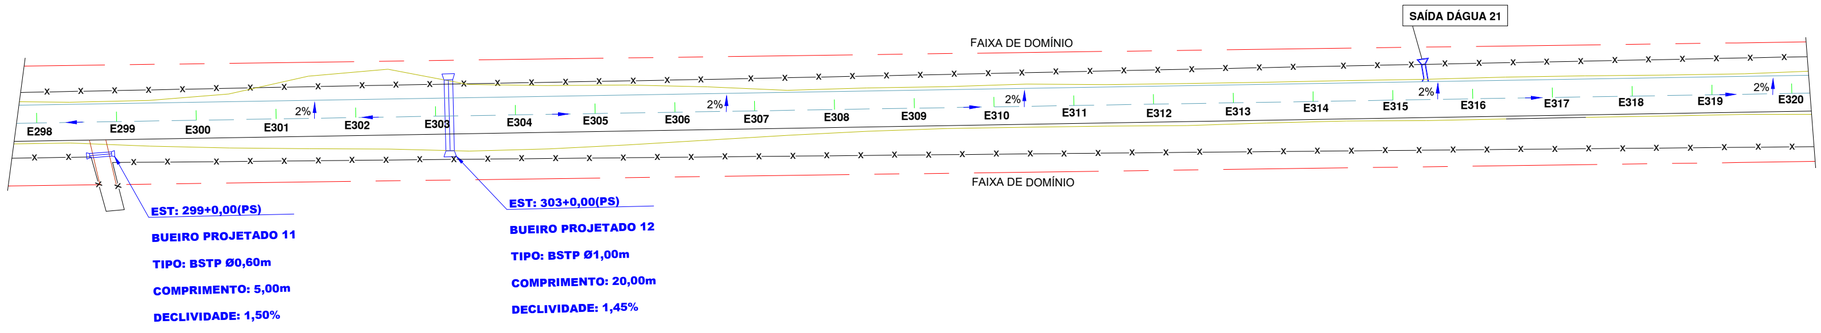

PREFEITURA DE CATALÃO
Cidade que sonha e faz.

Conteúdo: **Projeto Geométrico, Drenagem e Perfil Altimétrico**
Título: **Concepção em Planta**
Local: **Obs: A Obra Inicia-se na BR-050 em Frente a Equilibrio Fertilizantes e Segue Até o Semitério dos Coqueiros, Zona Rural de Catalão - GO**

Proprietário: **Prefeitura Municipal de Catalão**
Cidade: **Catalão - GO**
Bairro: **Centro**

Desenho: **Hagamenon**
Escalas: **1/1000**
Folha: **19/20**

Data: **Abril/2024**

Assinaturas:

Proprietário:
Prefeitura Municipal de Catalão

Resp. Técnico:
Engenheiro Civil: Frederico Rodrigues Tonaco
CREA: 1019573300/D-GO

observação e outros:

Aprovação: