



Projeto da Estrada dos Coqueiros

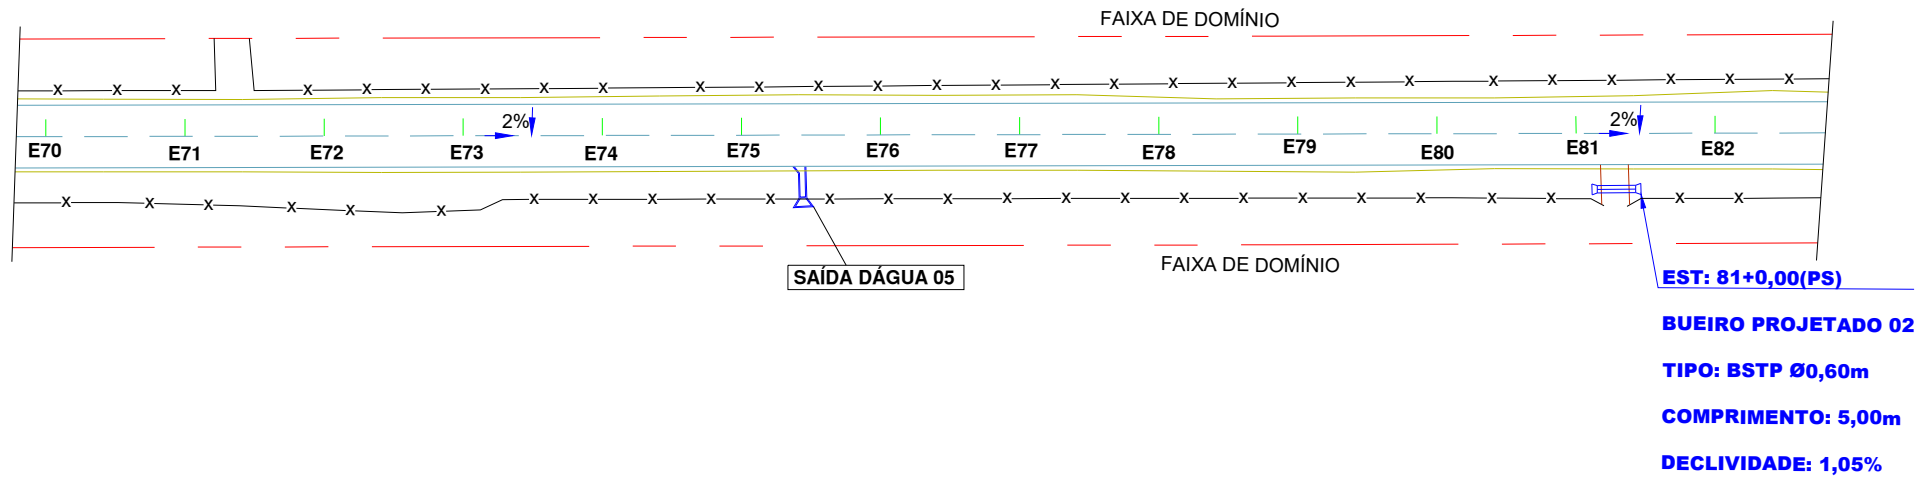

LEGENDA PROJETO GEOMÉTRICO	
—	SAIA OFFSET
—	ASFALTO PROJETADO
—	BUEIRO DE 1000MM
—	SAÍDA DÁGUA
—	SENTIDO DA DRENAGEM
—	FAIXA DE DOMÍNIO
—x—	CERCA EXISTENTE

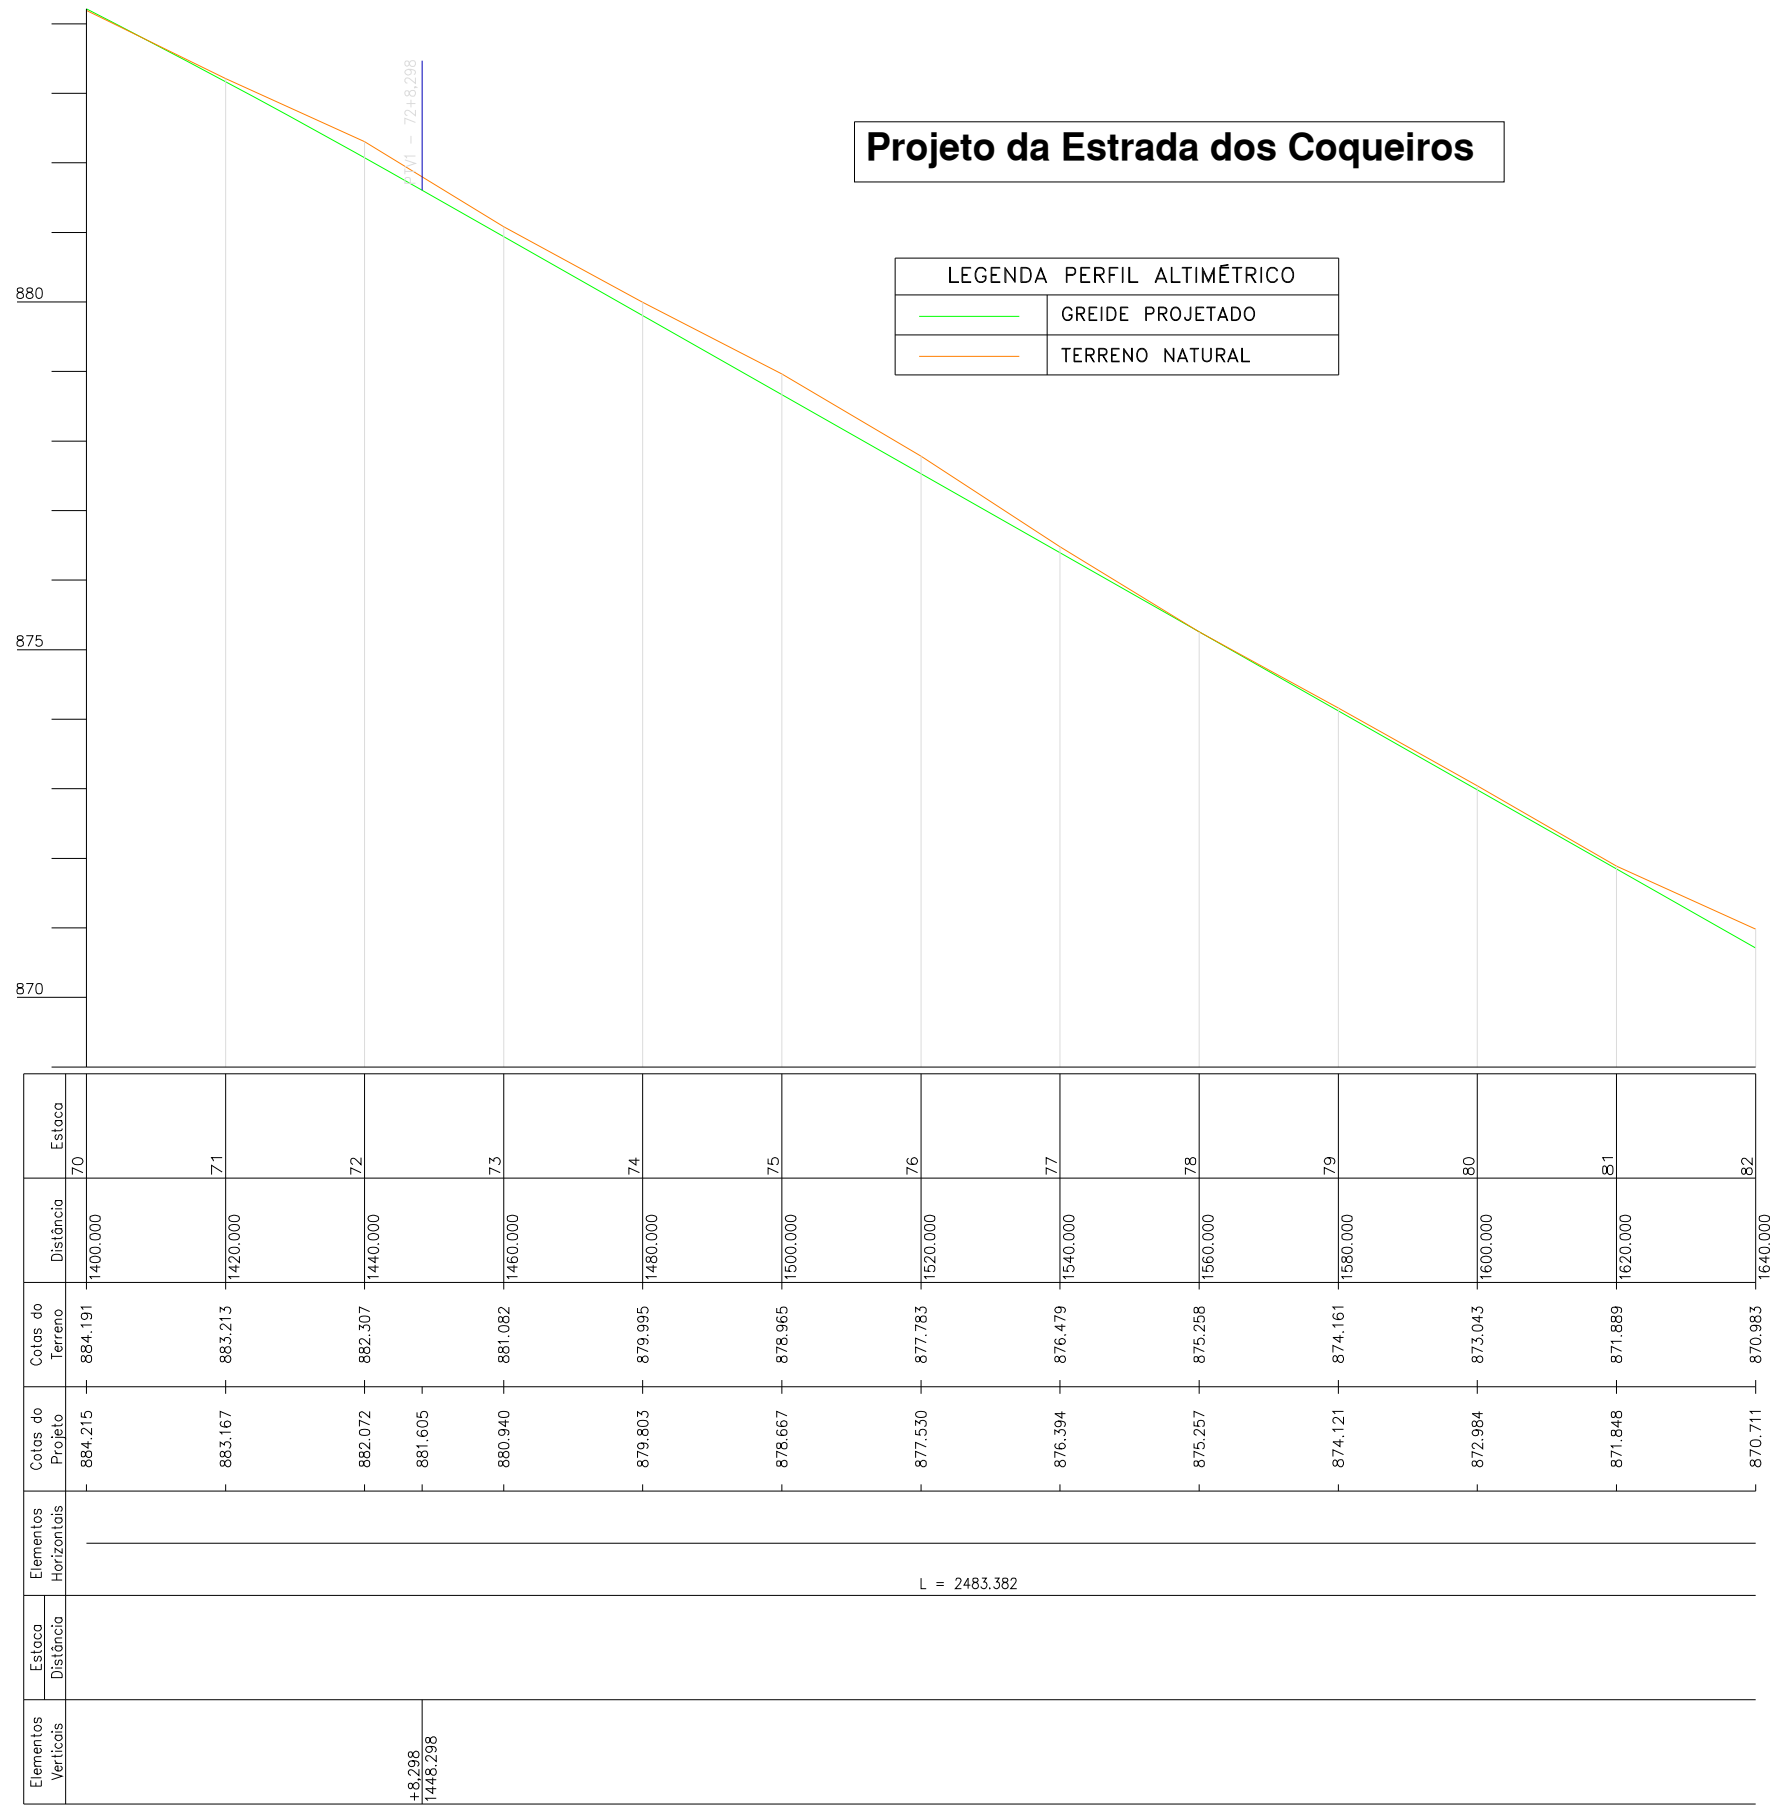

Conteúdo: Projeto Geométrico, Drenagem e Perfil Altimétrico
Título: Concepção em Planta
Local: Obs: A Obra Inicia-se na BR-050 em Frente a Equilíbrio Fertilizantes e Segue Até o Semitério dos Coqueiros, Zona Rural de Catalão - GO

Proprietário:
Prefeitura Municipal de Catalão
Cidade:
Catalão - GO
Bairro:
Centro

Desenho:
Hagamenon
Escala:
1/1000
Folha:
05/20

Data:
Abril/2024

Assinaturas:

Proprietário:
Prefeitura Municipal de Catalão

Resp. Técnico:
Engenheiro Civil: Frederico Rodrigues Tonaco
CREA: 1019573300/D-GO

observação e outros:

Aprovação: