


Projeto da Estrada dos Coqueiros

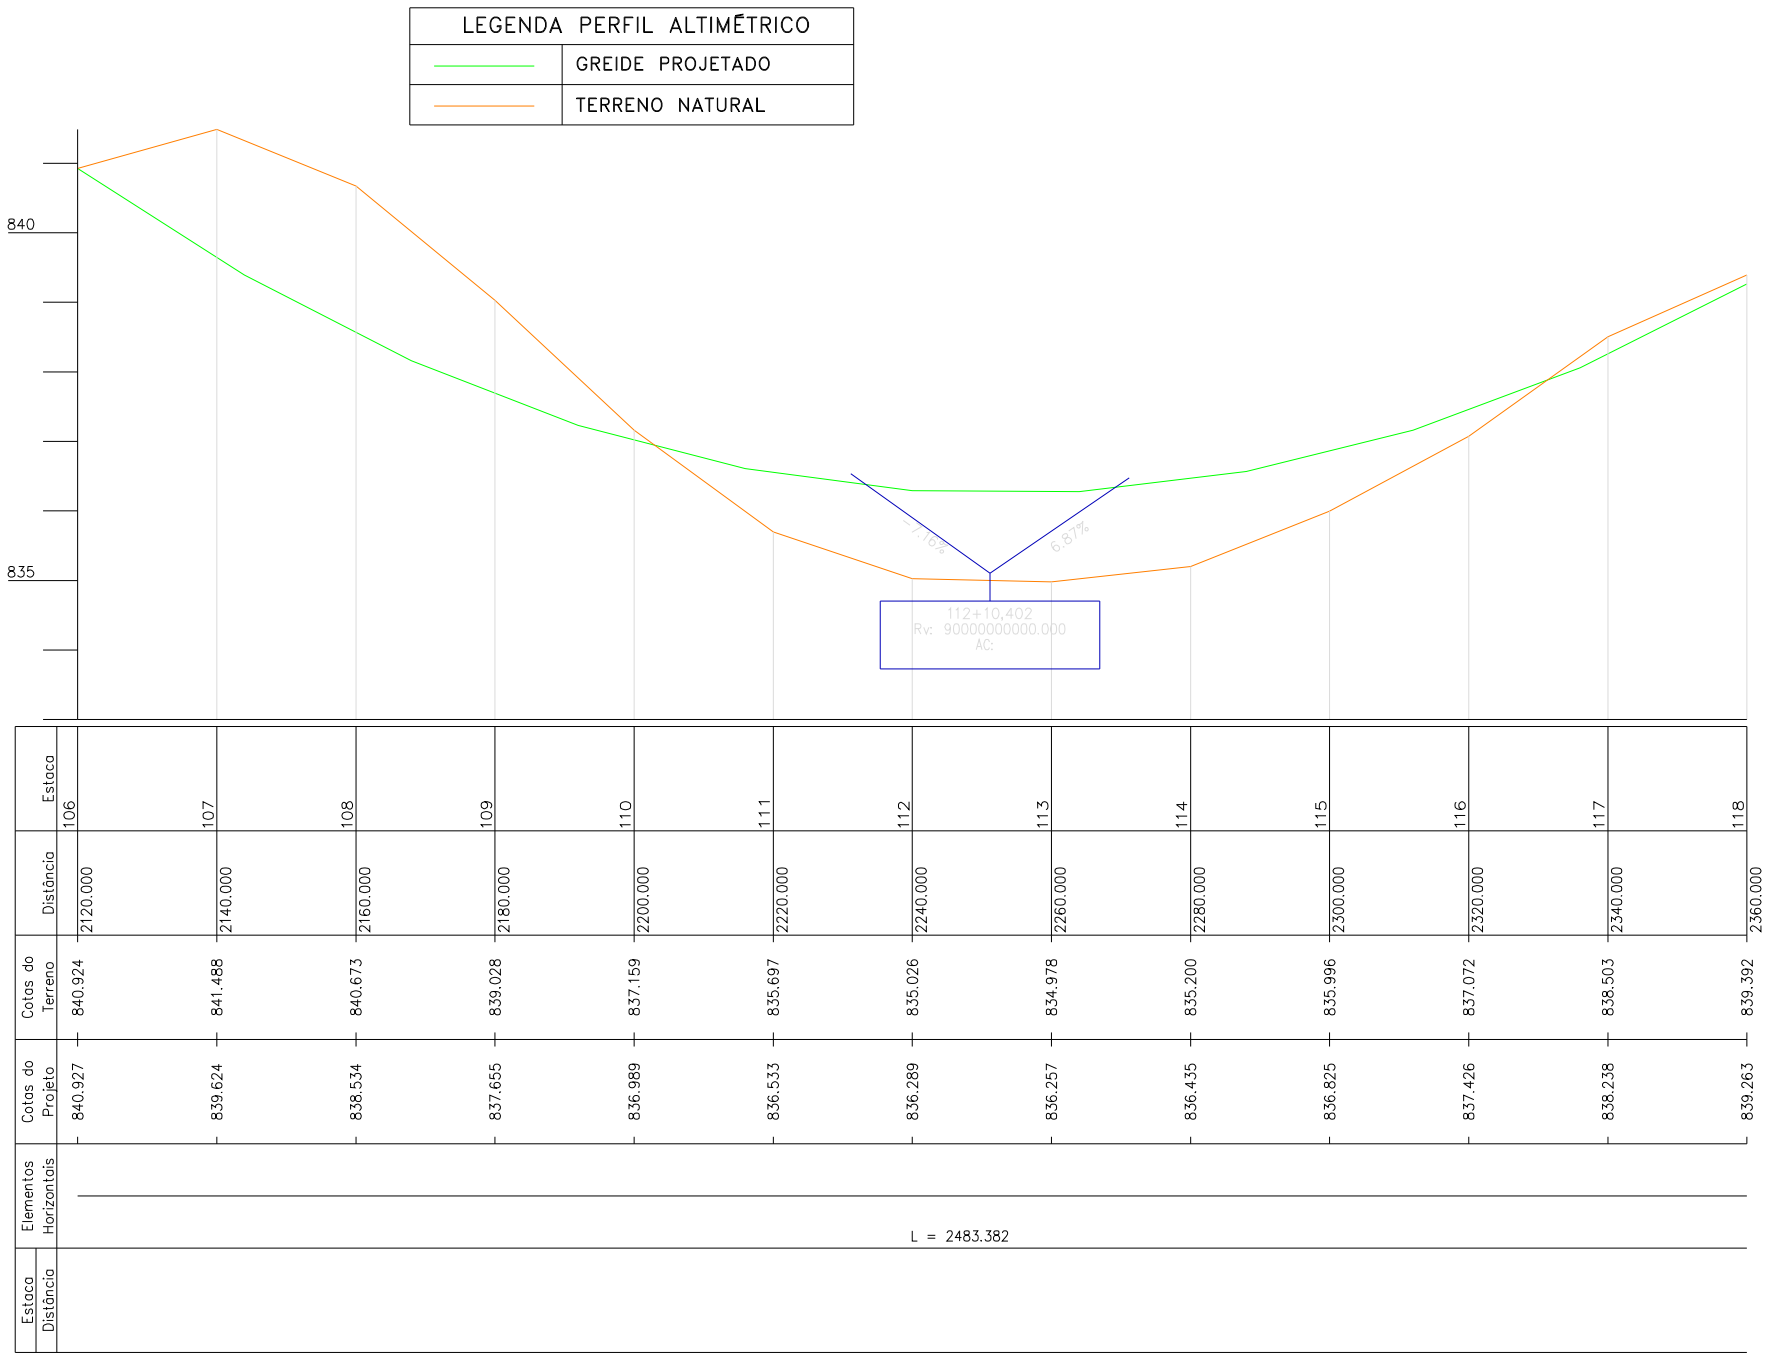

FAIXA DE DOMÍNIO

E106

E107

E108

E109

E110

E111

E112

E113

E114

E115

E116

E117

E118

SAÍDA DÁGUA 07

SAÍDA DÁGUA 08

SAÍDA DÁGUA 09

SAÍDA DÁGUA 10

CRISTA DO CÓRREGO

CÓRREGO

CRISTA DO CÓRREGO

CÓRREGO

GROTA/EROSÃO

EST: 860+0,00(PS)

BUEIRO PROJETADO 05

TIPO: BSTP Ø1,00m

COMPRIMENTO: 26,00m

DECLIVIDADE: 1,20%

LEGENDA PROJETO GEOMÉTRICO

SAIA OFFSET

ASFALTO PROJETADO

BUEIRO DE 1000MM

SAÍDA DÁGUA

SENTIDO DA DRENAGEM

FAIXA DE DOMÍNIO

CERCA EXISTENTE



Conteúdo: Projeto Geométrico, Drenagem e Perfil Altimétrico  
Título: Concepção em Planta  
Local: Obs: A Obra Inicia-se na BR-050 em Frente a Equilíbrio Fertilizantes e Segue Até o Semitério dos Coqueiros, Zona Rural de Catalão - GO

Proprietário:  
Prefeitura Municipal de Catalão  
Cidade:  
Catalão - GO  
Bairro:  
Centro

Desenho:  
Hagamenon  
Escalas:  
1/1000  
Folha:  
08/20

Data:  
Abril/2024

Assinaturas:

Proprietário:  
Prefeitura Municipal de Catalão

Resp. Técnico:  
Engenheiro Civil: Frederico Rodrigues Tonaco  
CREA: 1019573300/D-GO

observação e outros:

Aprovação: