Projeto da Estrada dos Coqueiros

CERCA COM MOURÕES DE MADEIRA

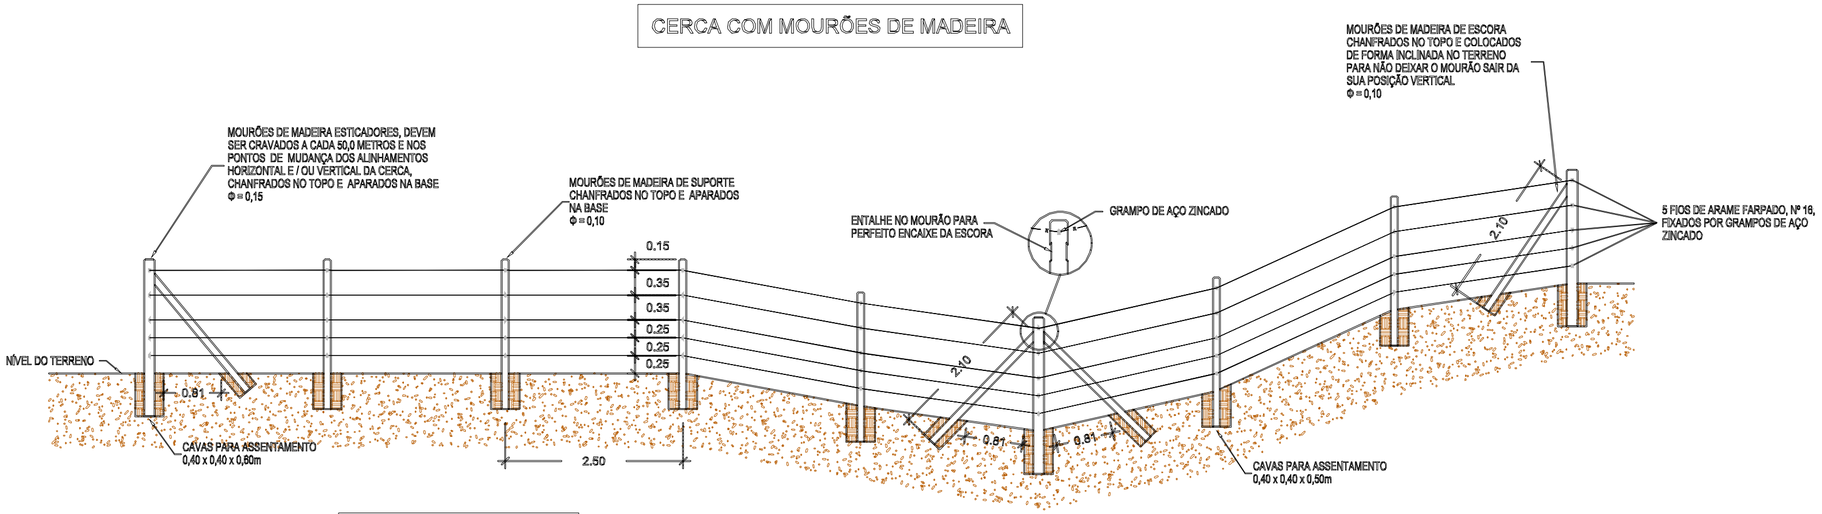

LEGENDA:
NOTA:
DIMENSÕES EM m.
ESPECIFICAÇÕES NORMA DNIT 099/2009 – ES.

PREFEITURA DE CATALÃO
Cidade que sonha e faz.

Conteúdo: Projeto de Obras Complementares Título: Detalhe Construtivo - Cerca Com Mourões de Madeira	Proprietário: Prefeitura Municipal de Catalão	Desenho: Hagamenon	Data: Abril/2024	Assinaturas: Proprietário: Prefeitura Municipal de Catalão Resp. Técnico: Engenheiro Civil: Frederico Rodrigues Tonaco CREA: 1019573300/D-GO	observação e outros:
Local: Obs: A Obra Inicia-se na BR-050 em Frente a Equilibrio Fertilizantes e Segue Até o Semitério dos Coqueiros, Zona Rural de Catalão - GO	Cidade: Catalão - GO	Escalas: 1/1000			Aprovação:
	Bairro: Centro	Folha: 01/01			