
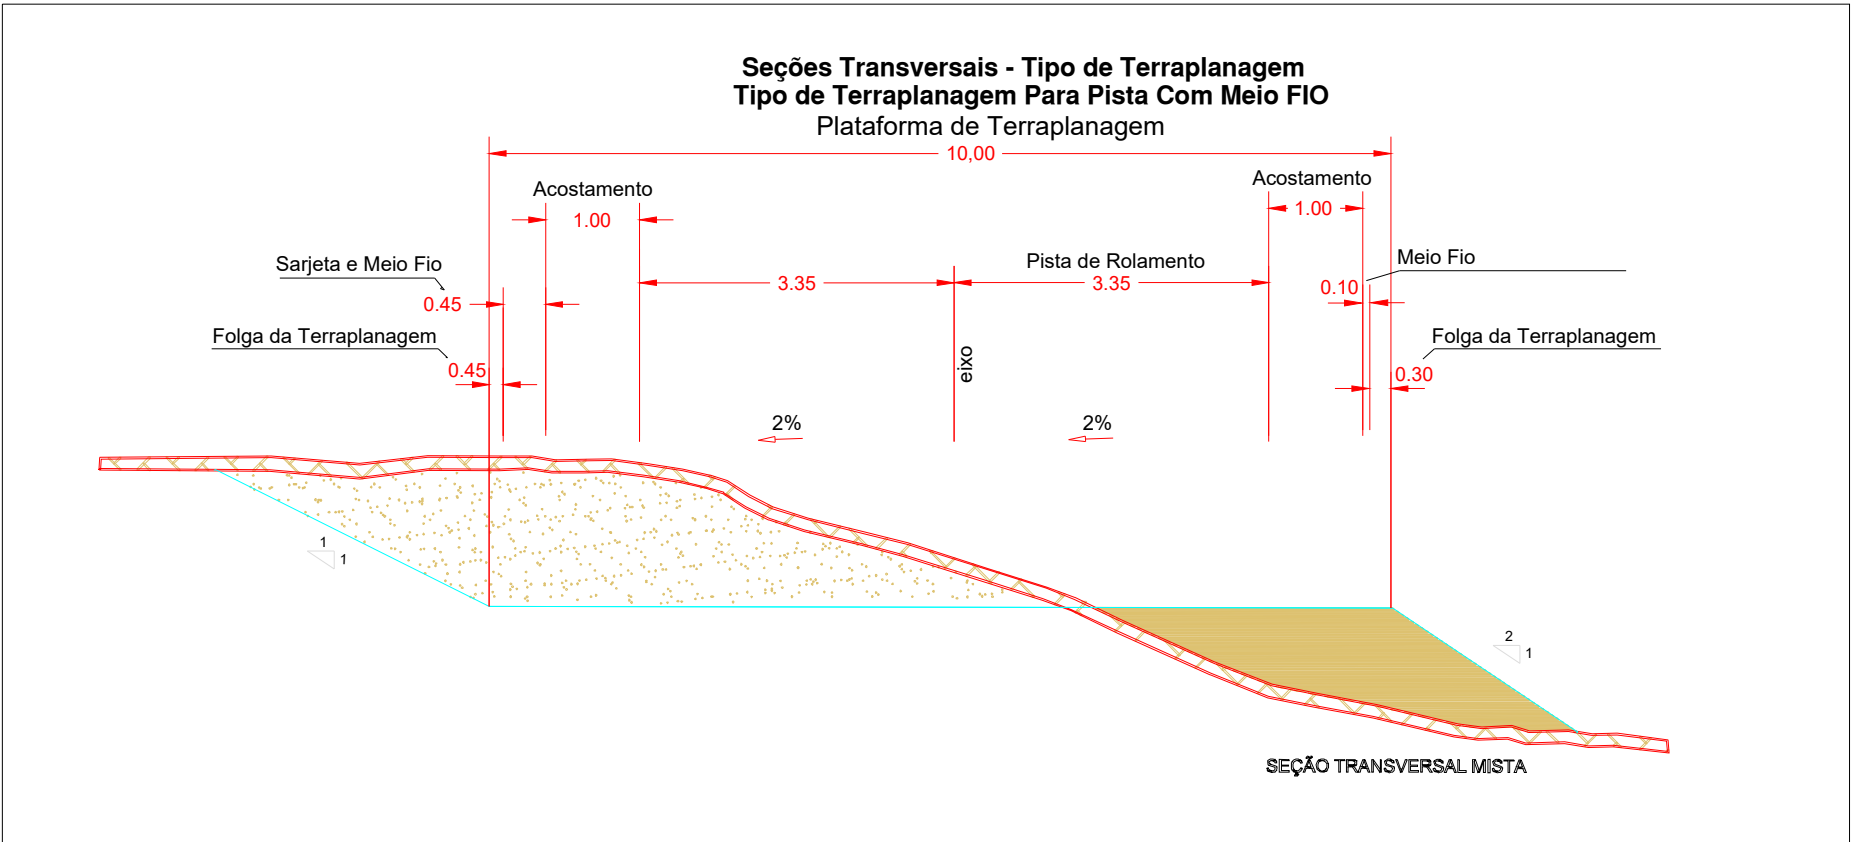
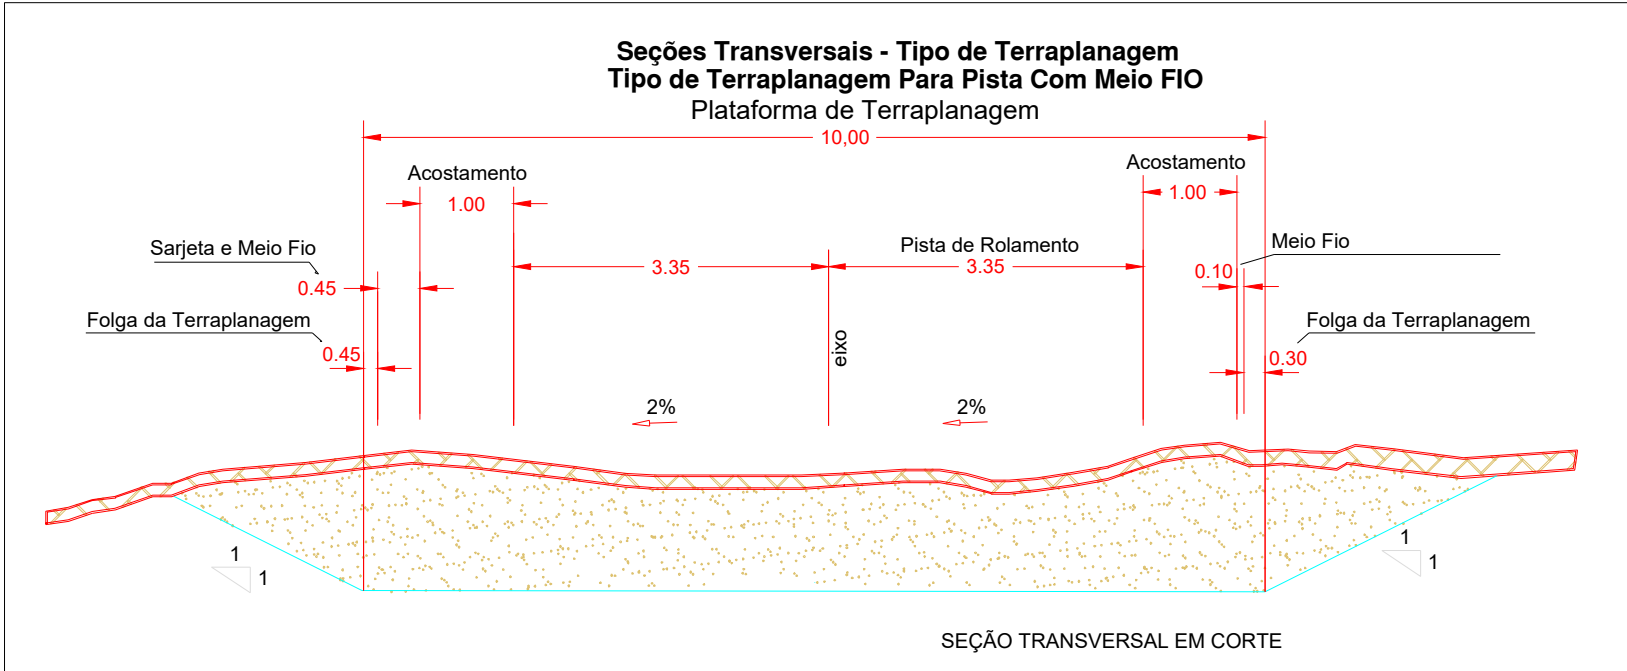



SEÇÕES TRANSVERSAIS TIPO DE TERRAPLENAGEM

Projeto da Estrada dos Coqueiros

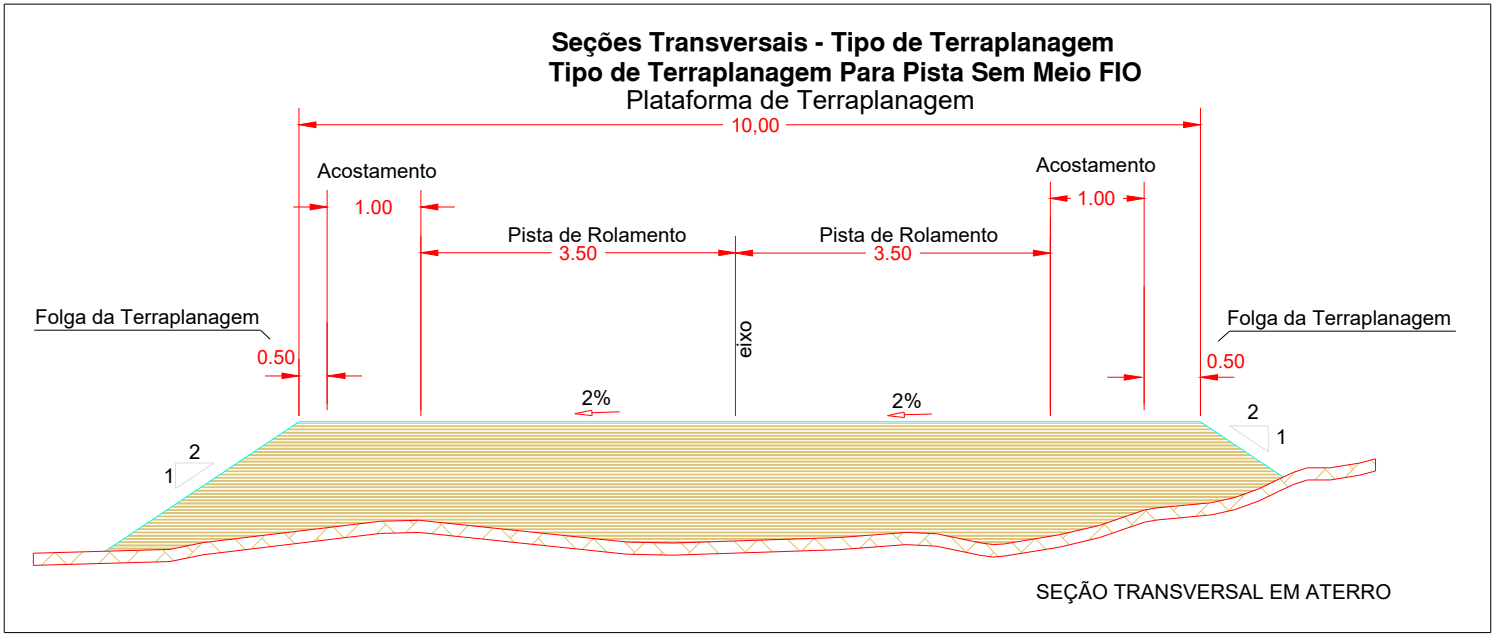

OBSERVAÇÕES:
1 - MEDIDAS EM METROS;
2 - AS DIMENSÕES E INCLINAÇÕES DOS TALUDES SÃO AS INDICADAS PARA OS CASOS GERAIS. QUANDO O PROJETO ASSIM O EXIGIR, SERÃO FEITOS ESTUDOS ESPECIAIS.

- ATERRO
CORTE
TERRENO NATURAL

 <p>PREFEITURA DE CATALÃO Cidade que sonha e faz.</p>	Conteúdo: Projeto de Terraplanagem		Proprietário:	Desenho:	Data:	Assinaturas:	observação e outros:	Aprovação:
	Título: Seções Transversais - Tipo de Terraplanagem		Prefeitura Municipal de Catalão		Abril/2024			
	Local: Obs: A Obra Inicia-se na BR-050 em Frente a Equilíbrio Fertilizantes e Segue Até o Semitério dos Coqueiros, Zona Rural de Catalão - GO		Cidade:	Escalas:				
			Catalão - GO	1/400				
		Bairro:	Folha:					
		Centro	01/01					
		Proprietário:		Resp. Técnico:				
		Prefeitura Municipal de Catalão		Engenheiro Civil: Frederico Rodrigues Tonaco CREA: 1019573300/D-GO				